


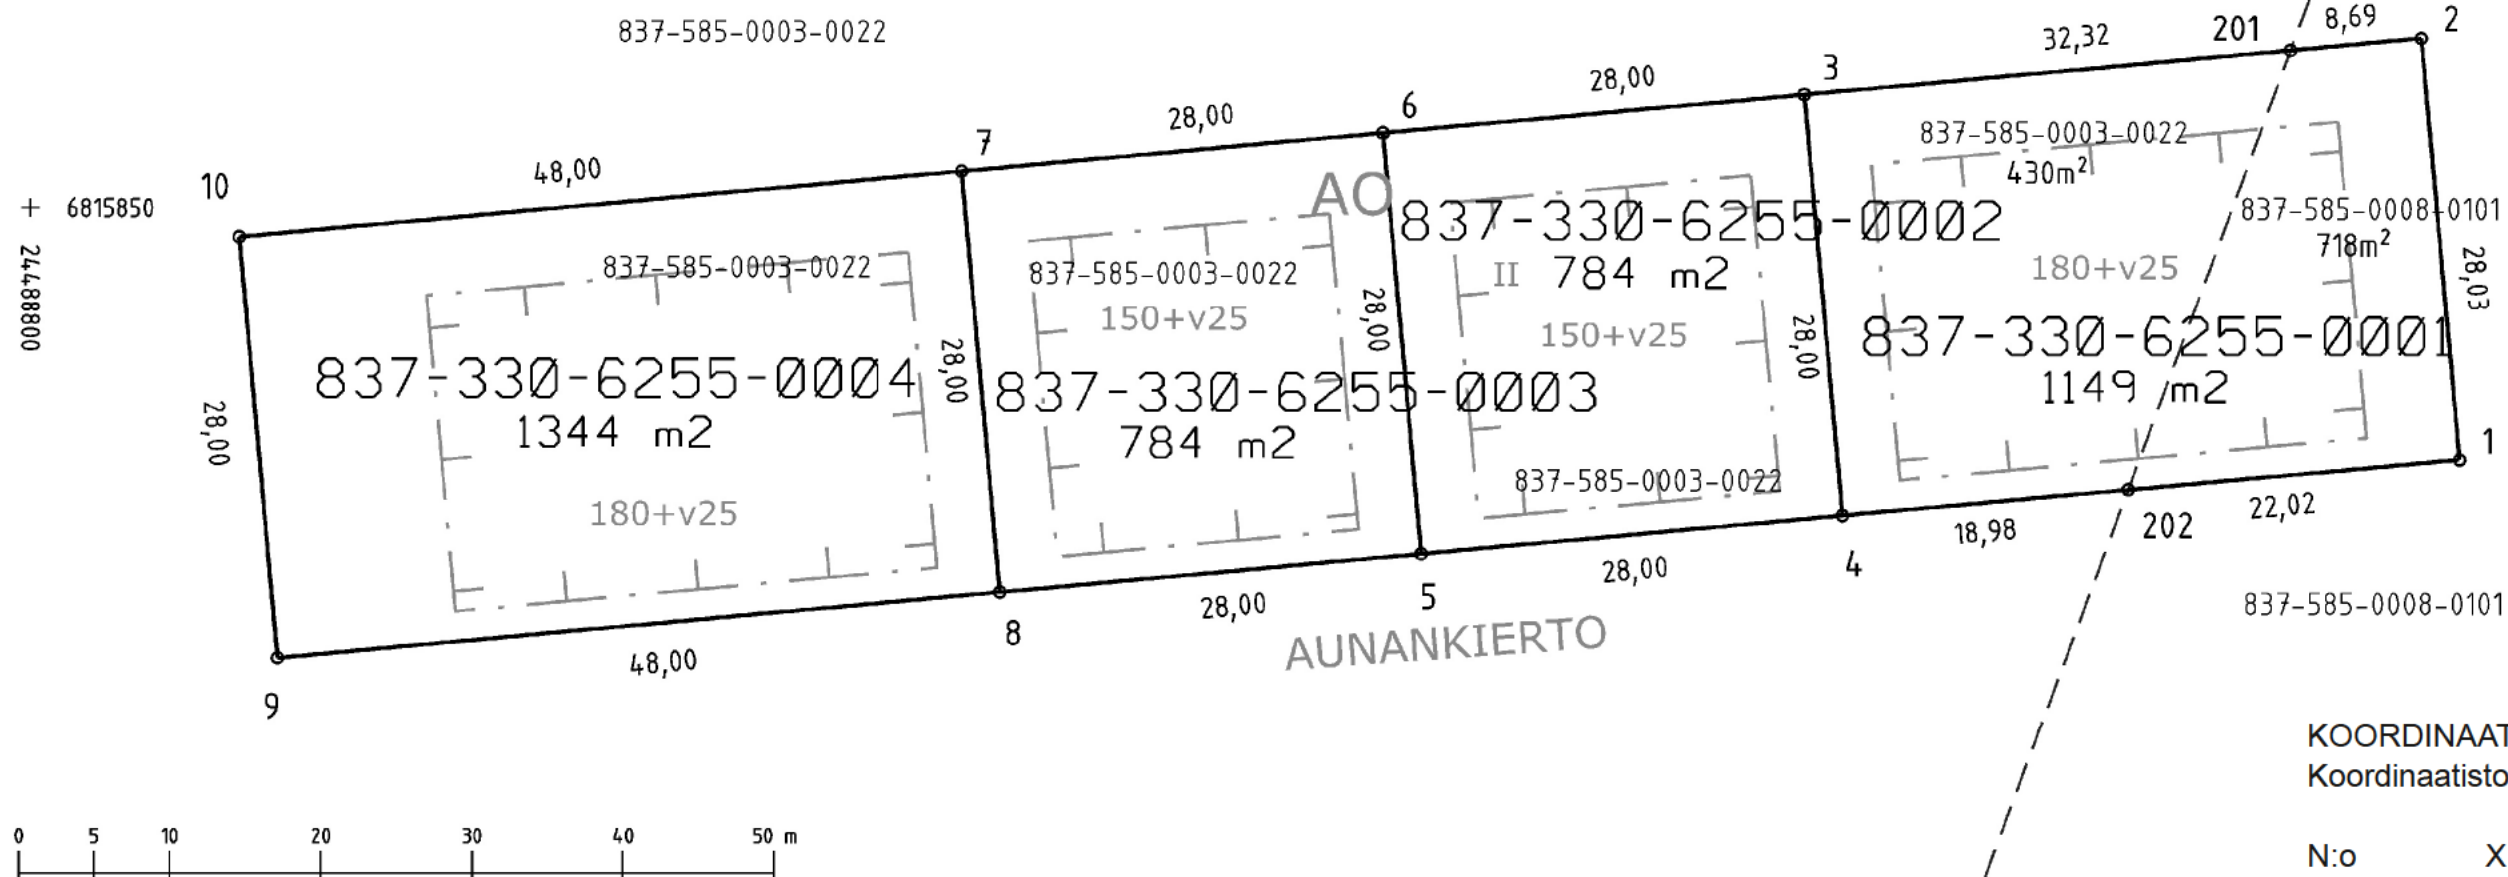

Kartalla ei ole näytetty maanalaisia johtoja.

KOORDINAATTILUETTELO

Koordinaatisto: EUREF-FIN (ETRS-GK24)

N:o	X	Y
1	6815833.244	24488960.759
2	6815861.160	24488958.229
3	6815857.459	24488917.392
4	6815829.573	24488919.919
5	6815827.046	24488892.038
6	6815854.932	24488889.511
7	6815852.405	24488861.625
8	6815824.519	24488864.152
9	6815820.186	24488816.348
10	6815848.072	24488813.821
201	6815860.376	24488949.576
202	6815831.273	24488938.827

TONTTIEN MUODOSTUMINEN

Kiinteistötunnus	Yht m2	Osa m2	Muodostajayksikkö
837-330-6255-0001	1149	430 718	837-585-0008-0101 837-585-0003-0022
837-330-6255-0002	784	784	837-585-0003-0022
837-330-6255-0003	784	784	837-585-0003-0022
837-330-6255-0004	1344	1344	837-585-0003-0022

KAAVATONTTIJAKO N:o 9211	TAMPERE, 837
Asemakaava N:o 8587 Kv 14.6.2021	K.osa Lahdesjärvi, 330
	Kortteli 6255
Pohjakartan hyväksyi ja tonttijaon laati 1.7.2020	Tulevat tontit:
<i>Eino Jaskari</i>	837-330-6255-1
Eino Jaskari	837-330-6255-2
Kiinteistöinsinööri	837-330-6255-3
Tonttijako on hyväksytty asemakaavan yhteydessä	837-330-6255-4
Hanke N:o 200348	