


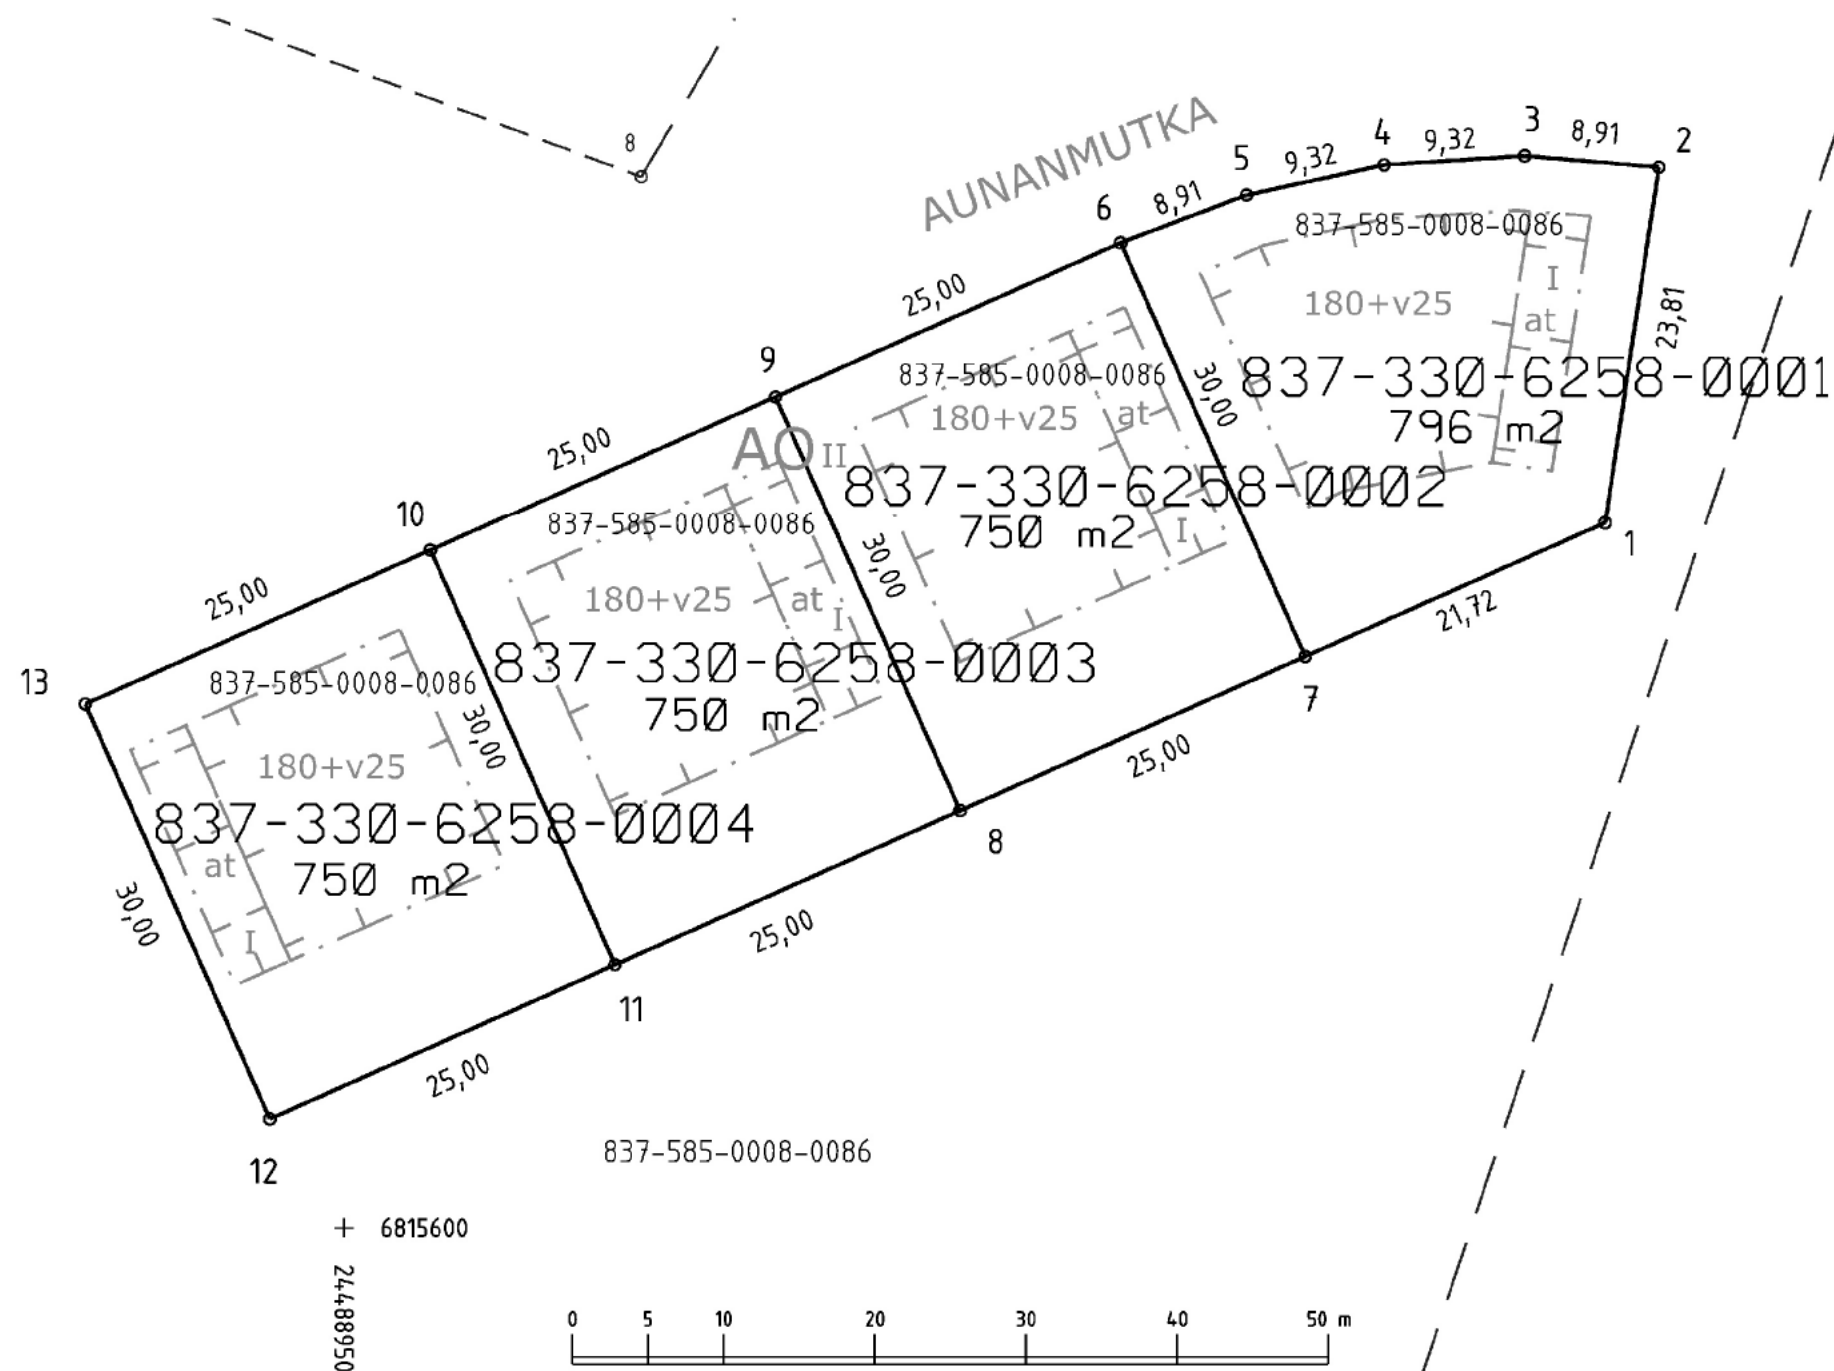

KOORDINAATTILUETTELO
Koordinaatisto: EUREF-FIN (ETRS-GK24)
Korkeusjärjestelmä: N2000

N:o	X	Y
1	6815646.584	24489033.426
2	6815670.130	24489036.985
3	6815670.876	24489028.105
4	6815670.280	24489018.807
5	6815668.293	24489009.706
6	6815665.139	24489001.373
7	6815637.739	24489013.589
8	6815627.558	24488990.756
9	6815654.958	24488978.540
10	6815644.777	24488955.706
11	6815617.377	24488967.923
12	6815607.196	24488945.090
13	6815634.596	24488932.873

TONTTIEN MUODOSTUMINEN

Kiinteistötunnus	Yht m2	Osa m2	Muodostajayksikkö
837-330-6258-0001	796	796	837-585-0008-0086
837-330-6258-0002	750	750	837-585-0008-0086
837-330-6258-0003	750	750	837-585-0008-0086
837-330-6258-0004	750	750	837-585-0008-0086

KAAVATONTTIJAKO N:o 9214	TAMPERE, 837
Asemakaava N:o 8587 Kv 14.6.2021	K.osa Lahdesjärvi, 330
	Kortteli 6258
Pohjakartan hyväksyi ja tonttijaon laati 6.7.2020	Tulevat tontit:
<i>Eino Jaskari</i>	837-330-6258-1
Eino Jaskari	837-330-6258-2
Kiinteistöinsinööri	837-330-6258-3
Tonttijako on hyväksytty asemakaavan yhteydessä	837-330-6258-4
Hanke N:o 200420	