


Lahdenperäncatu

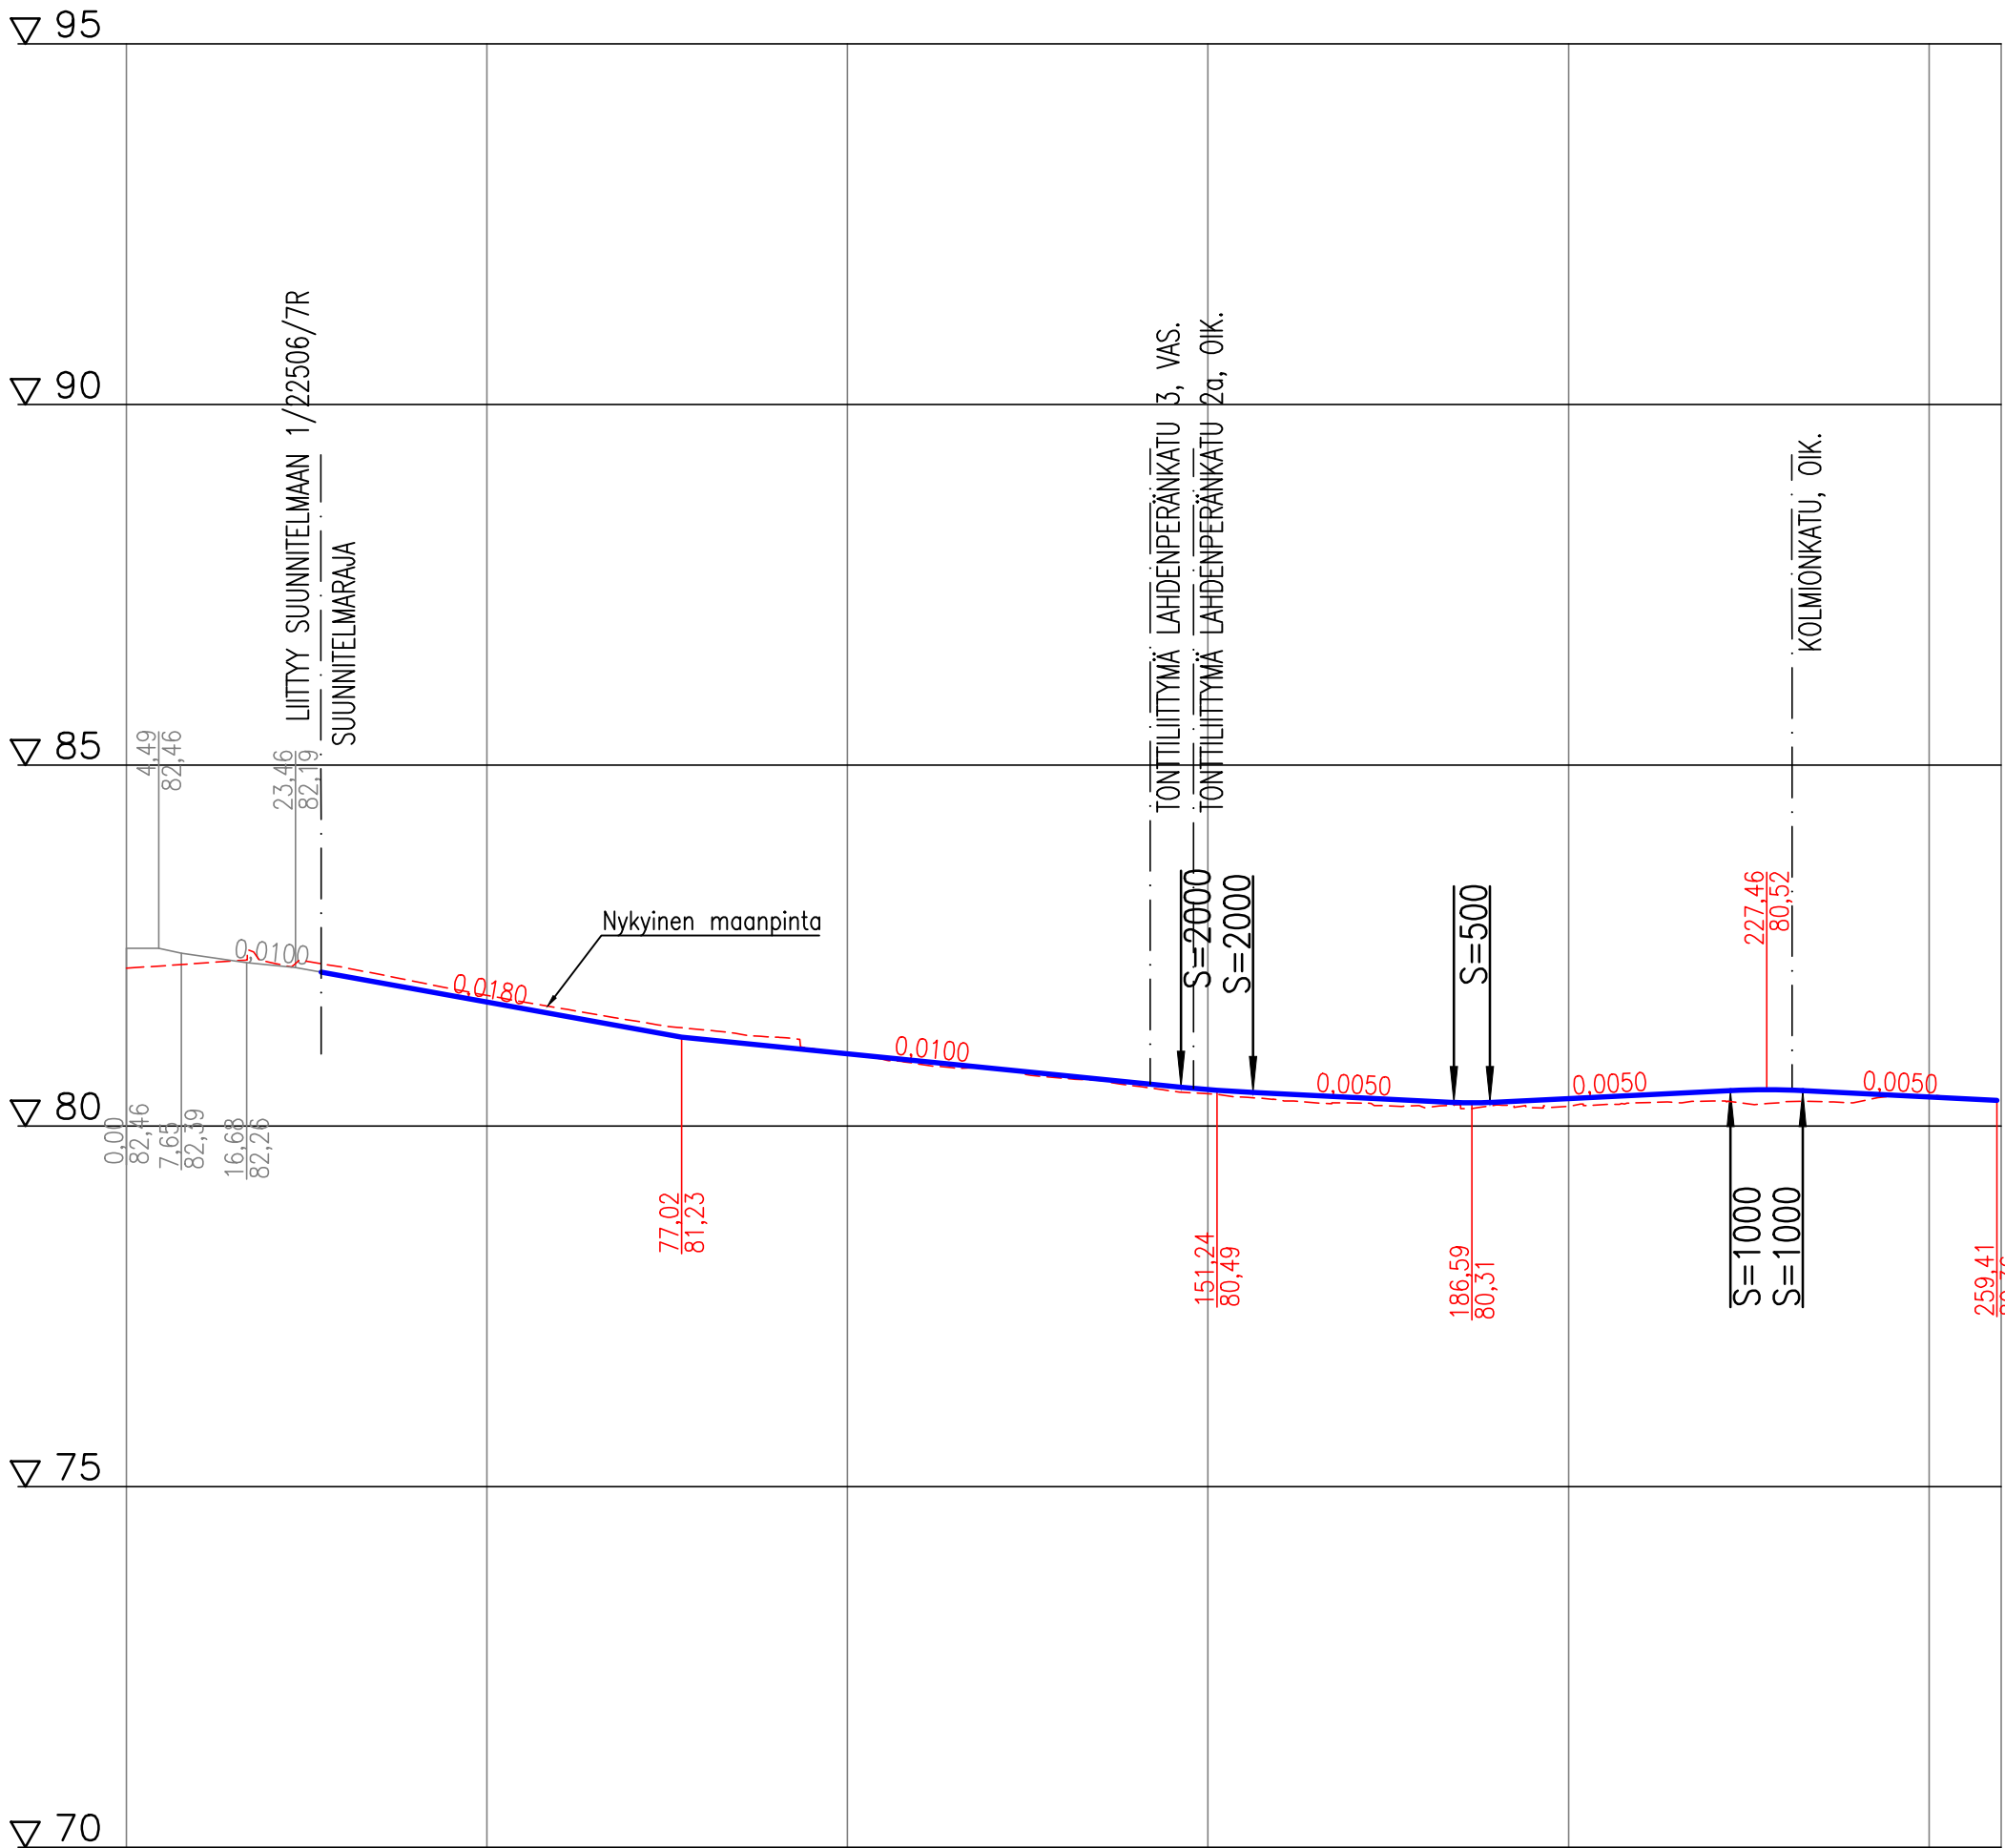

Tasausviivan korkeus

Maanpinnan korkeus

82,46	82,36	82,23	82,08	81,90	81,72	81,54	81,36	81,20	81,10	81,00	80,90	80,80	80,70	80,60	80,50	80,44	80,39	80,34	80,33	80,38	80,43	80,48	80,50	80,45	80,40	80,36
82,18	82,25	82,27	82,20	82,00	81,81	81,64	81,46	81,33	81,23	81,01	80,86	80,81	80,66	80,55	80,45	80,36	80,32	80,25	80,29	80,27	80,32	80,34	80,34	80,33	80,40	80,36
0					50					100					150					200					250	260

Tässä suunnitelmassa on käytetty ETRS–GK24/N2000 taso- ja korkeuskoordinaatistoa

 TAMPEREEN KAUPUNKI KAUPUNKIYMPÄRISTÖN PALVELUALUE					Ylan päätös:	
LAHDENPERÄNCATU Väli: Hatanpään valtatie liittymä – Lahdenperäncadun alikulkusilta (ratasilta) RANTAPERKIÖ JA RAUTAHARKKO KATUSUUNNITELMA PITUUSLEIKKAUS 1:1000/1:100					Suunnittelupäällikön päätös:	
					/ §	
					Muutos	
					Tark.	
					Hyv.	
					Pvm.	19.11.2025
					Korvaa piir.n:o	
					Ark.n:o	
 Tampereen Ratikka PIIRIKALA LINNAINNAA					Piirt.	S. Lehtinen
					Suunn.	M. Kujala, S. Lehtinen
					Tark.	A. Viitanen
					Piir.n:o	1/23175/2