



LAHDENPERÄNKATU
TYYPPIPOIKKILEIKKAUS 1:100
PL 60

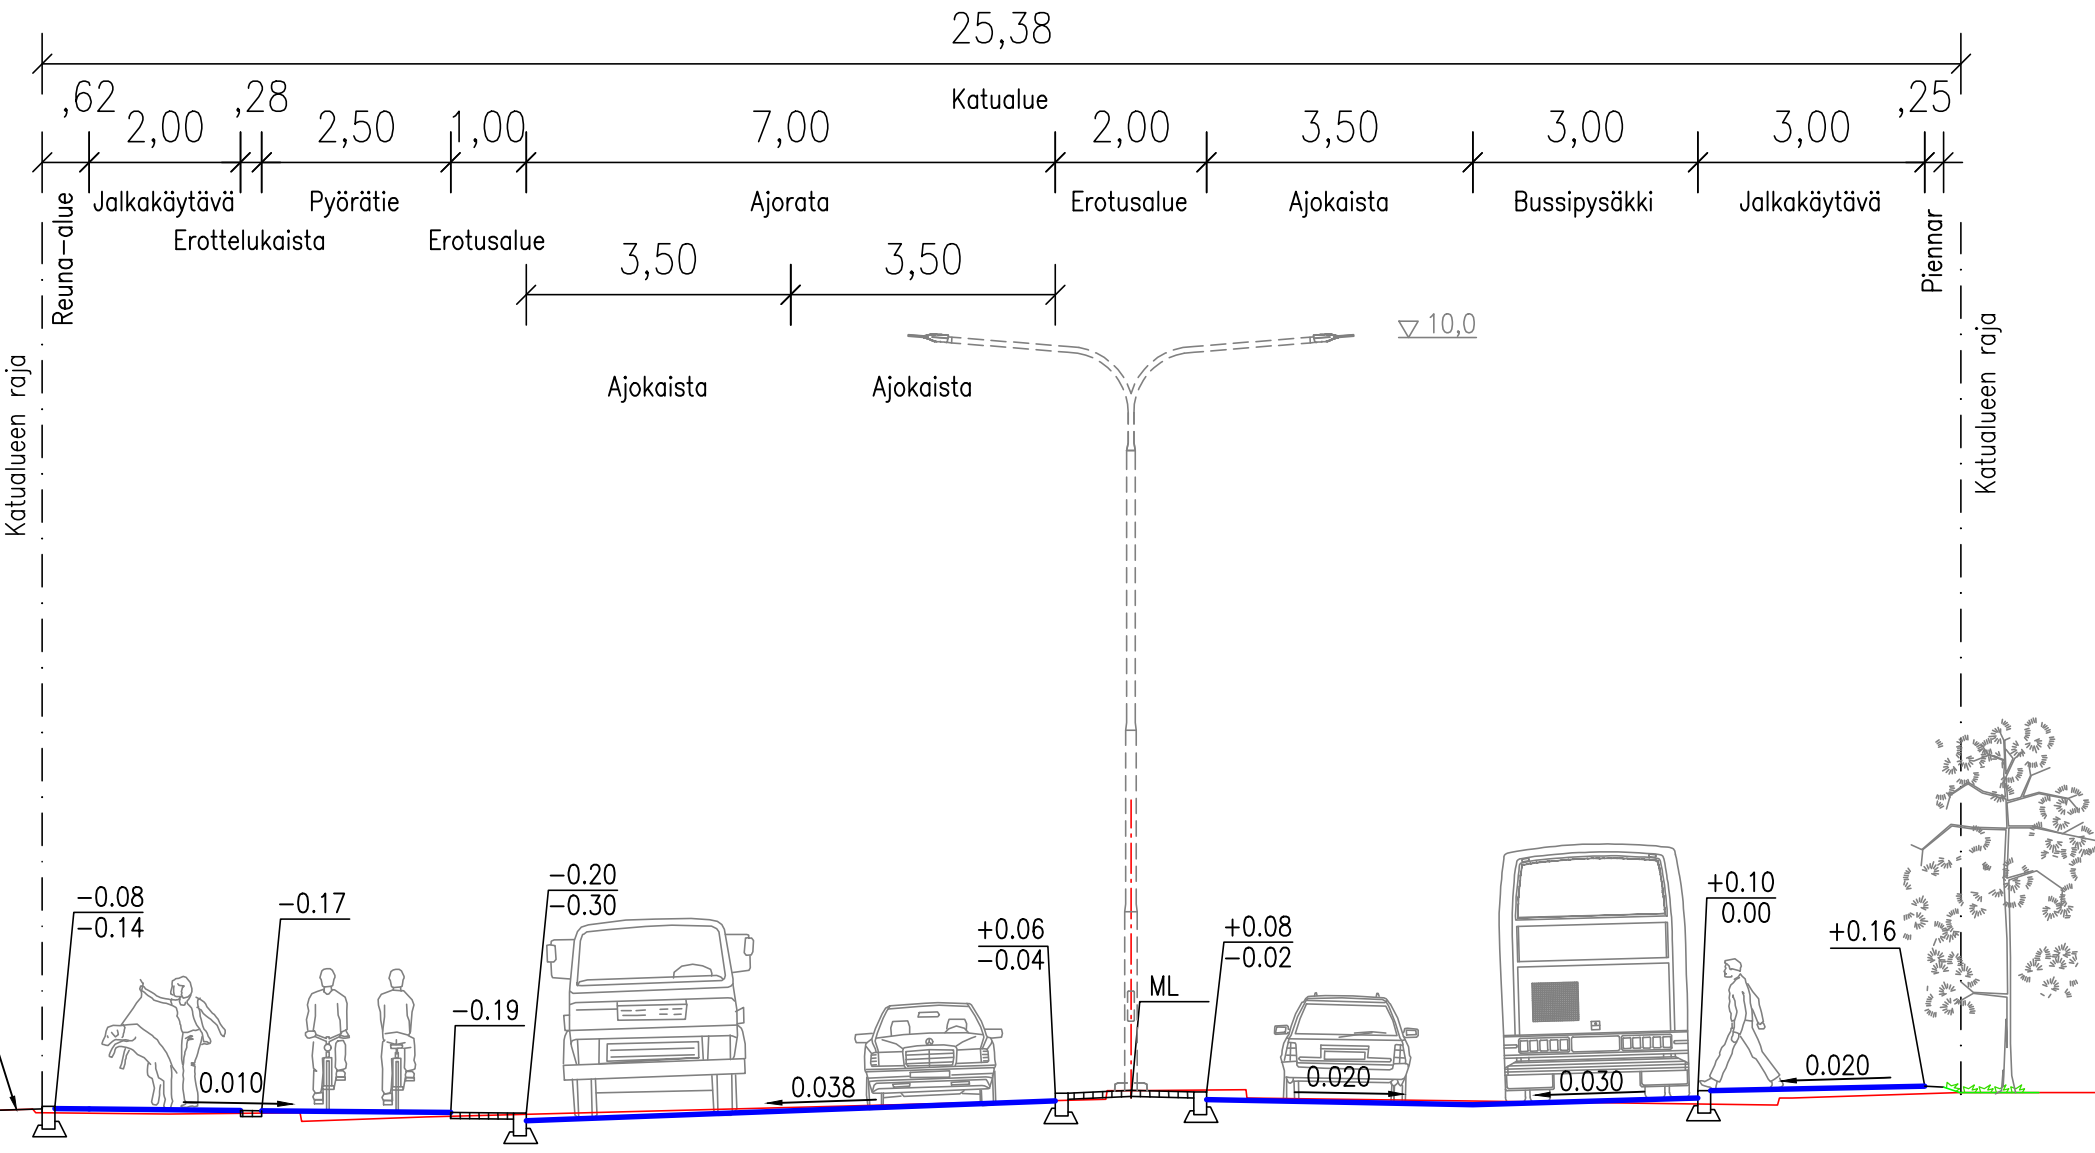

LAHDENPERÄNKATU
TYYPPIPOIKKILEIKKAUS 1:100
PL 200

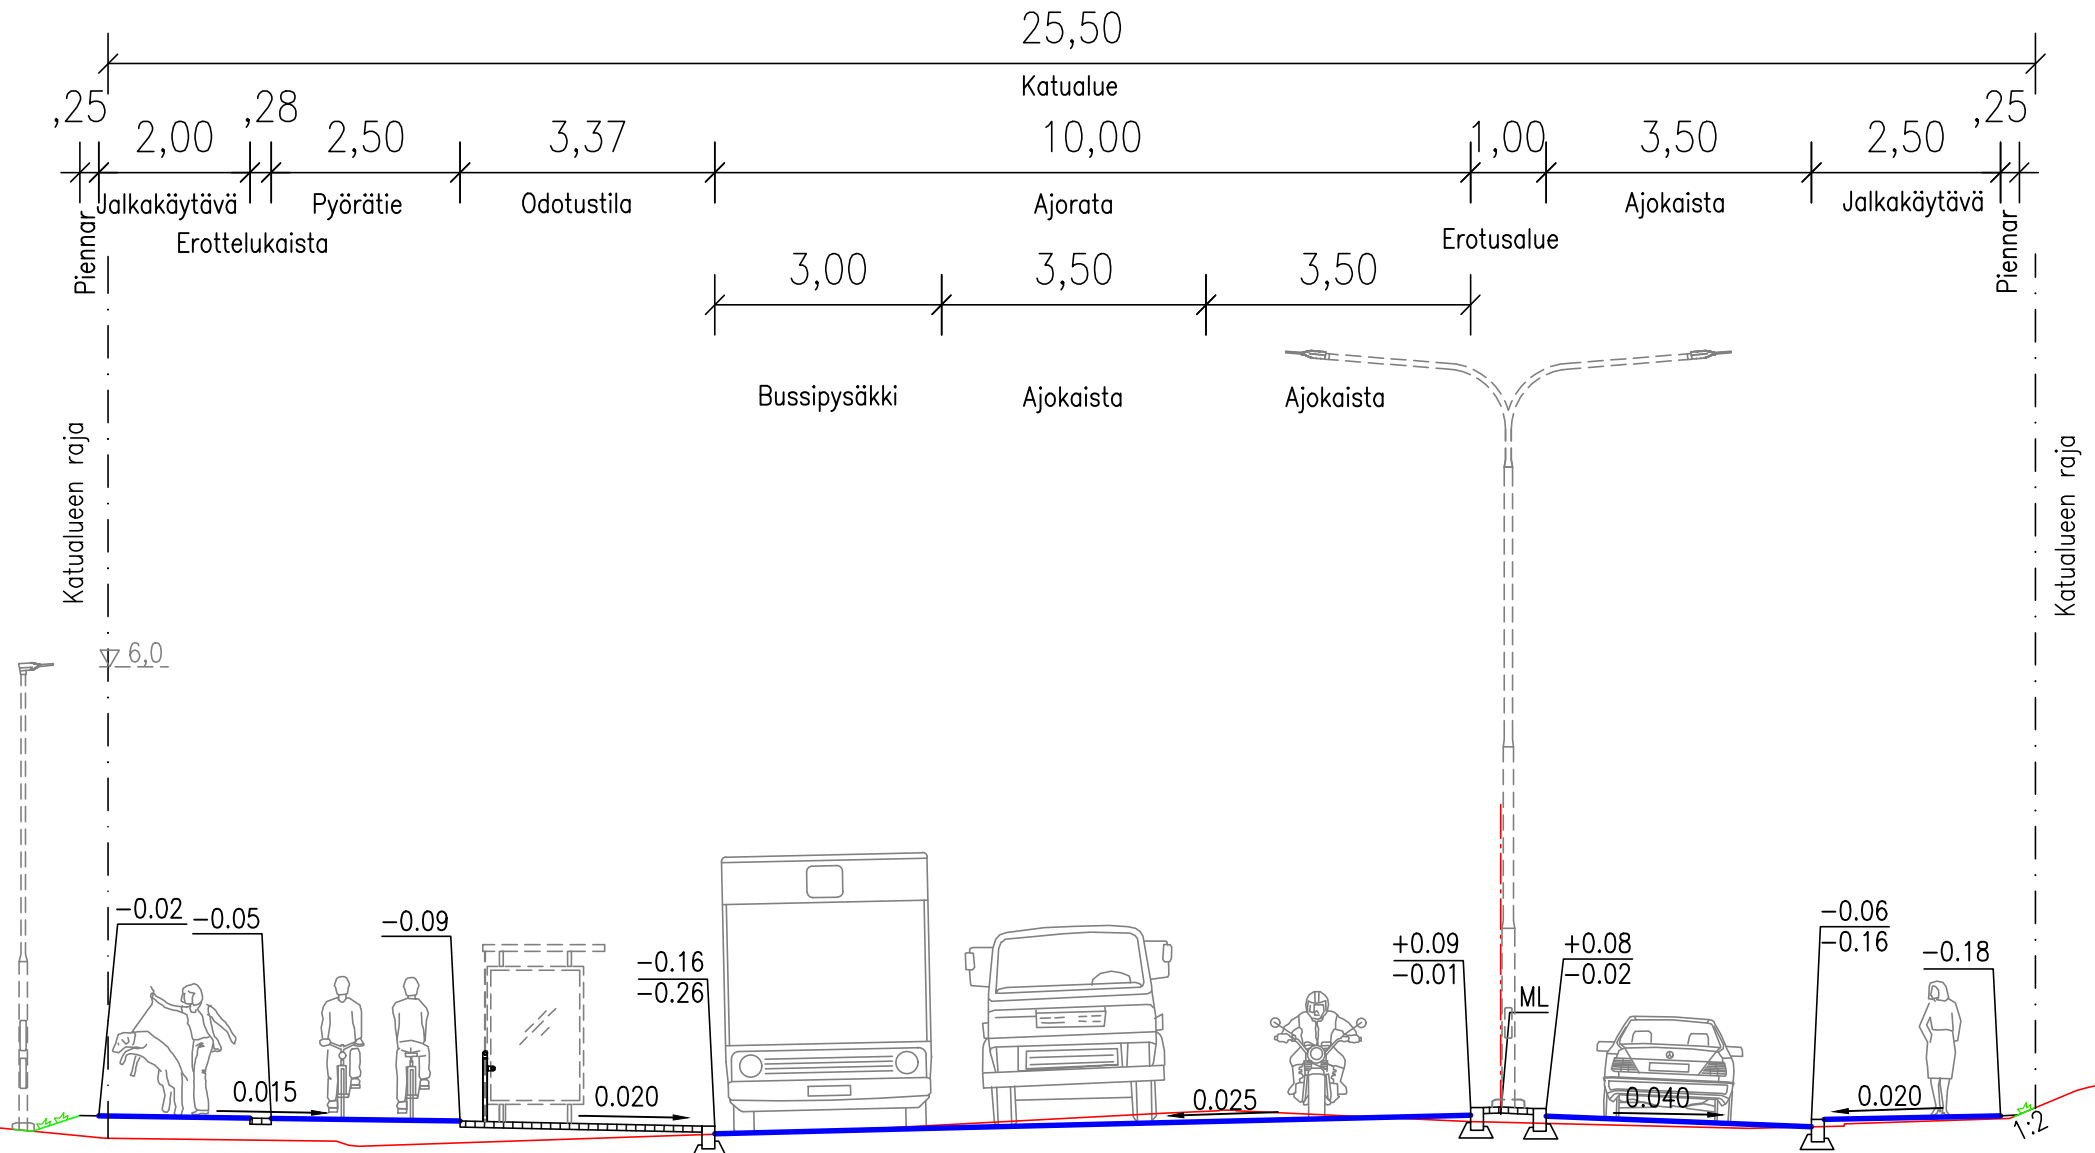

Tässä suunnitelmassa on käytetty ETRS-GK24/N2000 taso- ja korkeuskoordinaatistoa

 TAMPEREEN KAUPUNKI KAUPUNKIYMPÄRISTÖN PALVELUALUE			
LAHDENPERÄNKATU		Ylan päätös:	
Väli: Hatanpään valtatie liittymä – Lahdenperäncadun alikulkusilta (ratasilta)		Suunnittelupäällikön päätös:	
		/ §	
		Muutos	
		Tark.	
		Hyv.	
		Pvm.	19.11.2025
		Korvaa piir.n:o	
		Ark.n:o	
KATUSUUNNITELMA TYYPPIPOIKKILEIKKAUKSET 1:100 PL 60, PL200		Piirt. A. Surakka, M. Kujala Suunn. M. Kujala, S. Lehtinen Tark. Arto Viitanen	Piir.n:o 1/23175/3