


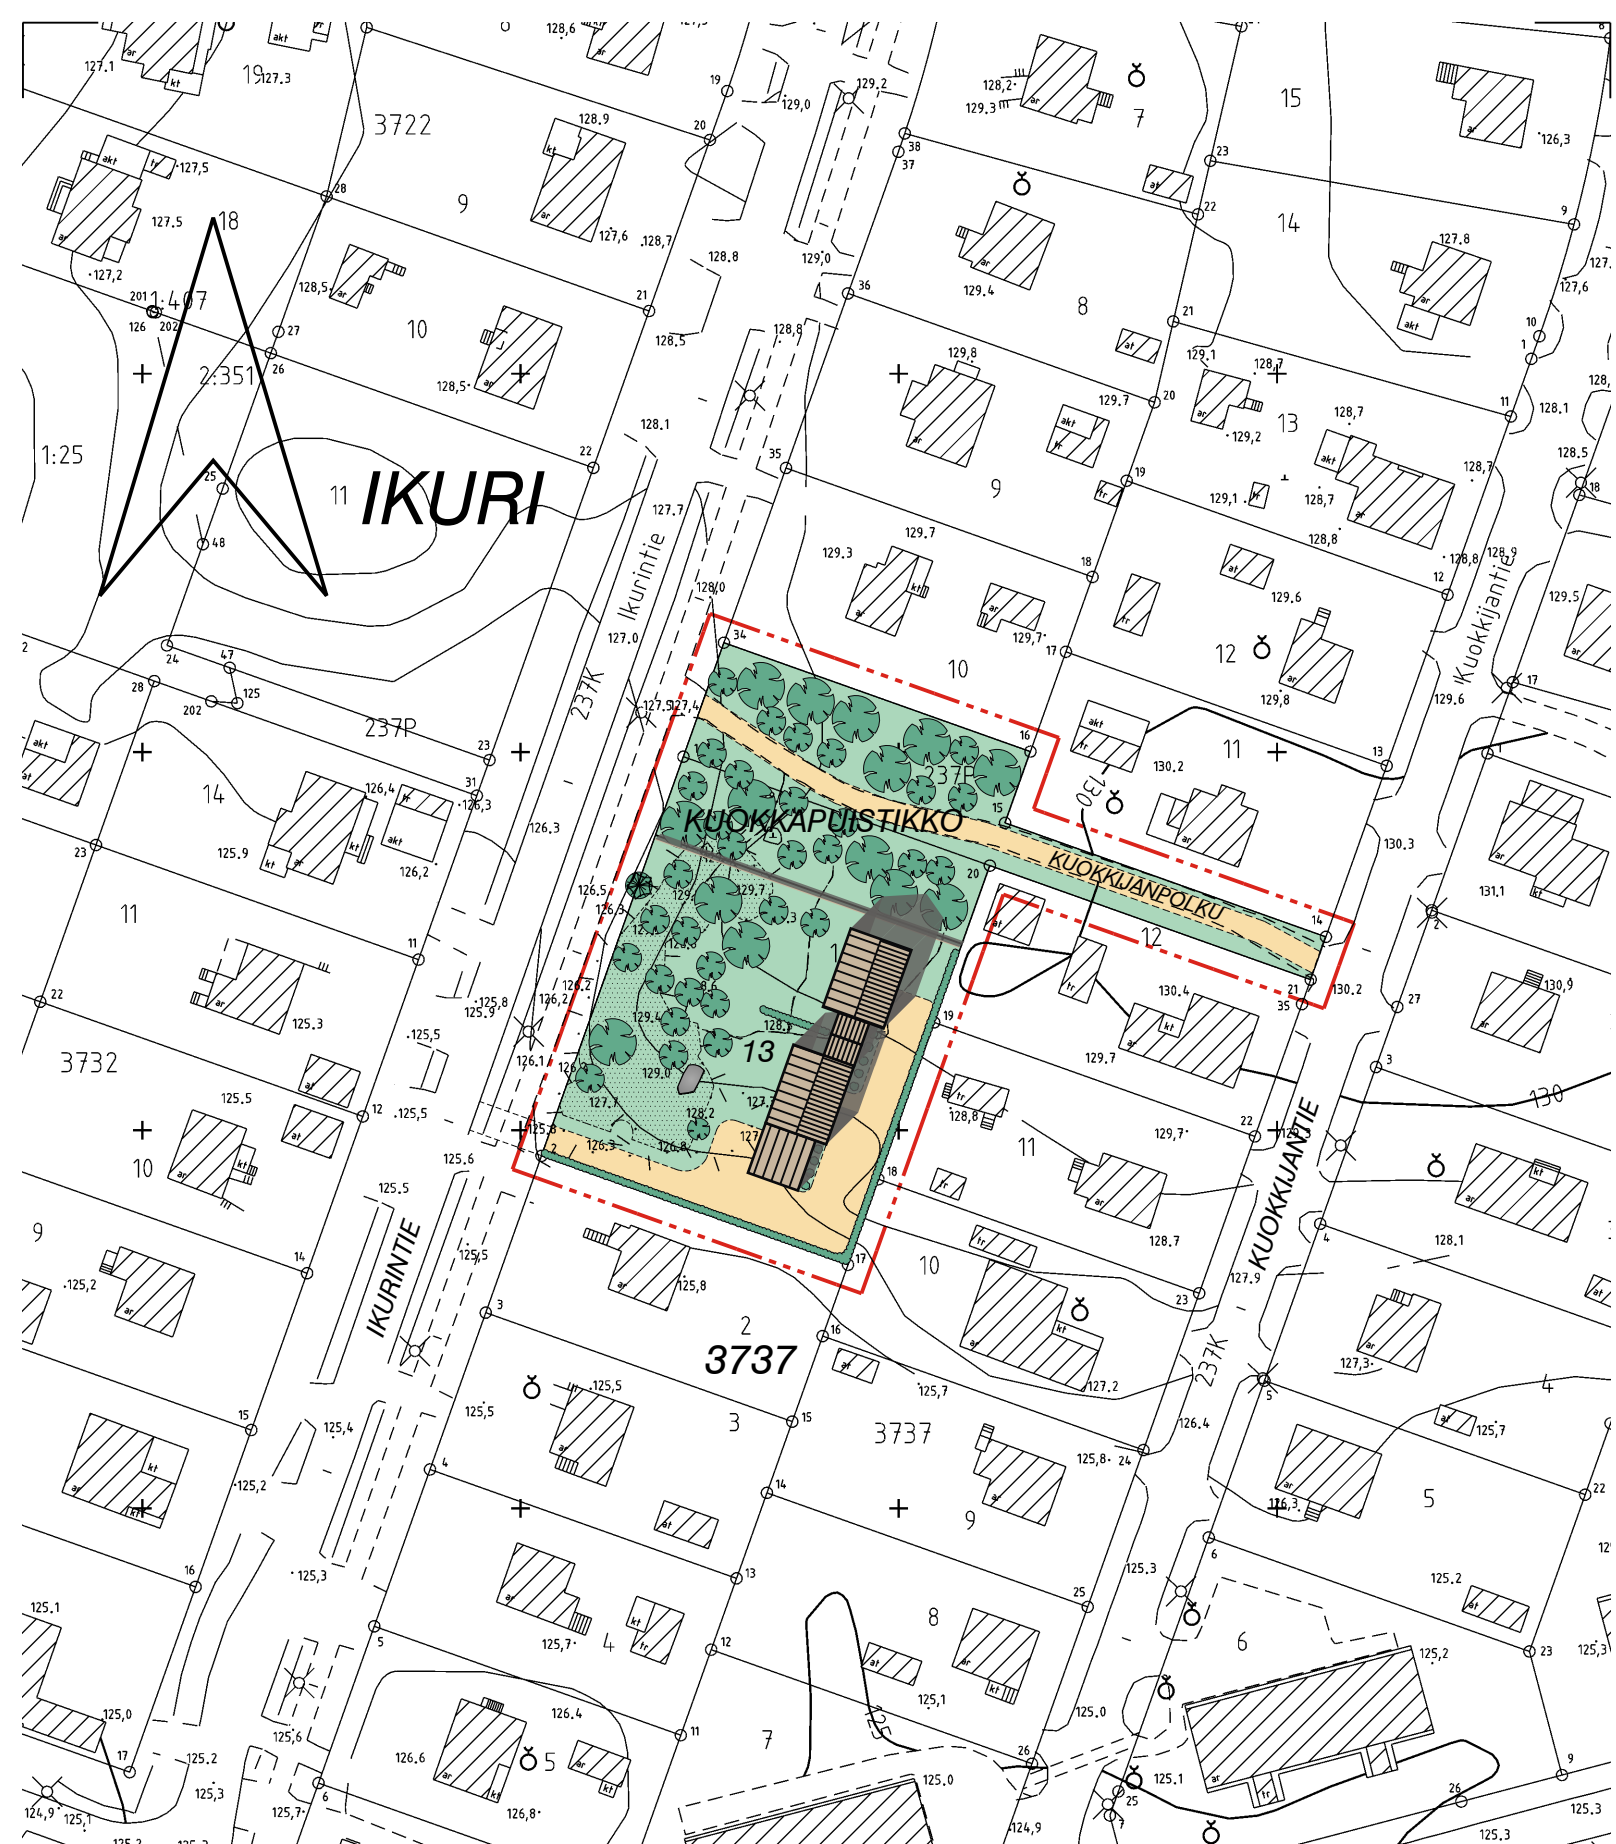

KAUPUNKIYMPÄRISTÖN SUUNNITTELU ASEMAKAAVOITUS		HAVAINNEPIIRROS mk 1:1000	
Suunnittelija	MARJUKKA HUOTARI	Pvm.	07.03.2024 Tark. 3.11.2025
Piirtäjä	Ö.A.	Liittyy asemakaavakarttaan nro 8941	