




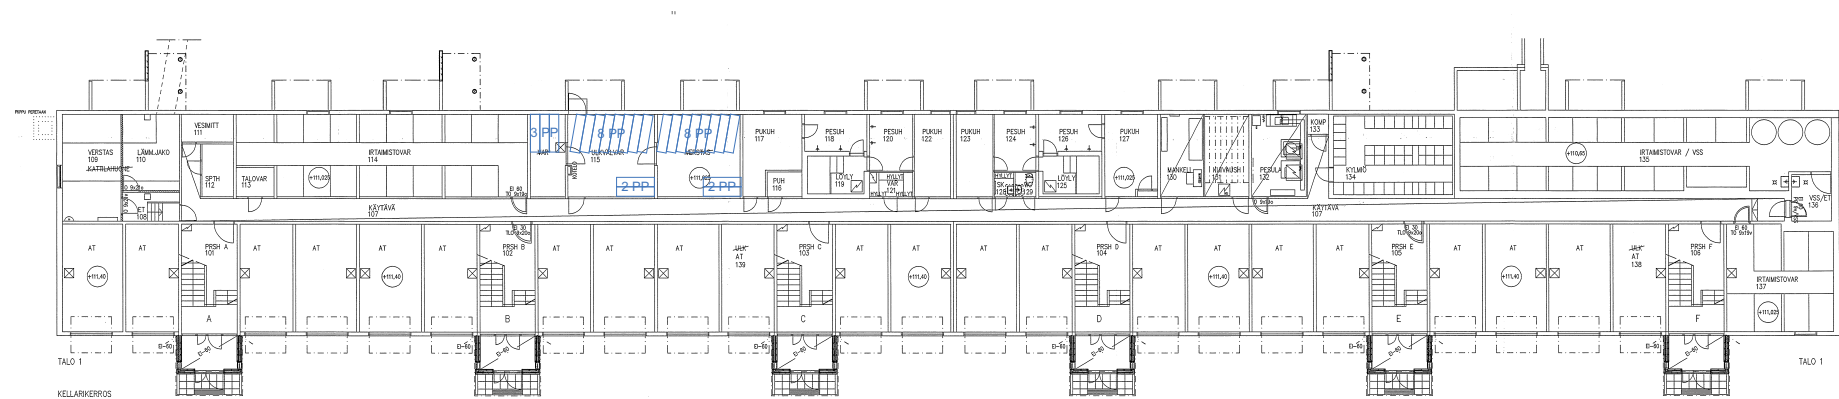


TALO 1, n. 23 pp

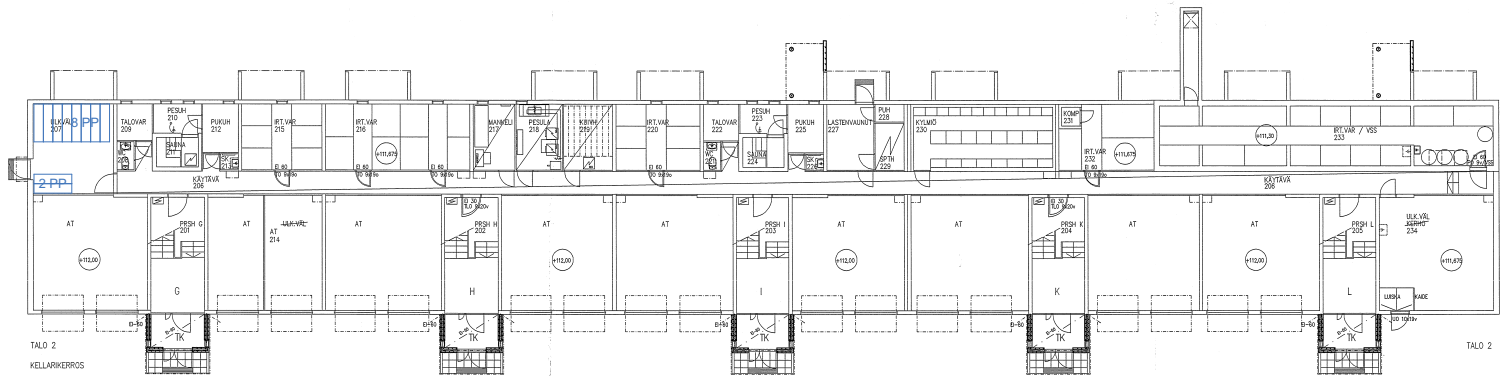

TALO 2, n. 28 pp

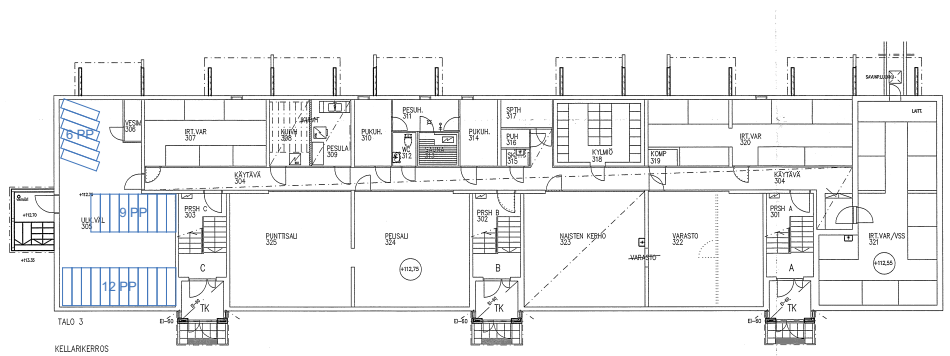

TALO 3, n. 27 pp

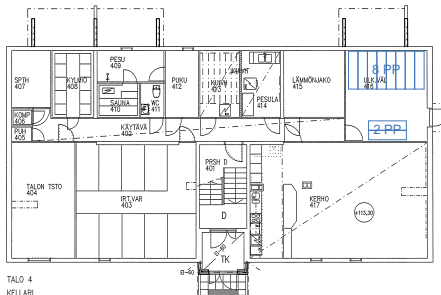

TALO 4, n. 10 pp

Nykyiset varastot n. 88 pp

Nykyisen normin mukainen
tarve, olemassa olevat
rakennukset.

pp/asunto:
alle 40 m²:1 pp
yli 40 m²:2 pp

TALO 1
alle 40 m²:9 as
yli 40 m²: 36 as

81 pp

TALO 2
alle 40 m²:6 as
yli 40 m²: 30 as

66 pp

TALO 3
alle 40 m²:6 as
yli 40 m²: 18 as

42 pp

TALO 4
alle 40 m²:0 as
yli 40 m²: 9 as

18 pp

Tarve yht. 207 pp
Lisätarve 207-88 = 119 pp

Uusi rakentaminen, alustavan
asuntojakauman mukainen
pyöräpaikkatarve.

Asunnot:
TALO A
alle 40 m²:14 as
yli 40 m²: 28 as

70 pp
70 pp ulkona

*jos 1.kerrokseen ei tehdä
asuntoja + 45 pp*

jos toteutetaan kellari + 167 pp

TALO B
alle 40 m²: 13 as
yli 40 m²: 25 as

63 pp
40 pp rakennuksessa
23 pp ulkona

yht. 133 pp

Uudet pyöräpaikat ulkona,
uudet ja nykyiset rakennukset
yhteensä 212 pp

*Uudet pyöräpaikat ulkona jos
molempiin rakennuksiin
toteutetaan kellari, yhteensä 145
pp*

PYÖRÄPAIKAT YHTEENSÄ:
340 pp

Katetut paikat
Nykyiset sisätiloissa 88 pp
Uudet sisätiloissa 40 pp
Katetut ulkona 52 pp

Kattamattomat ulkona 160 pp