


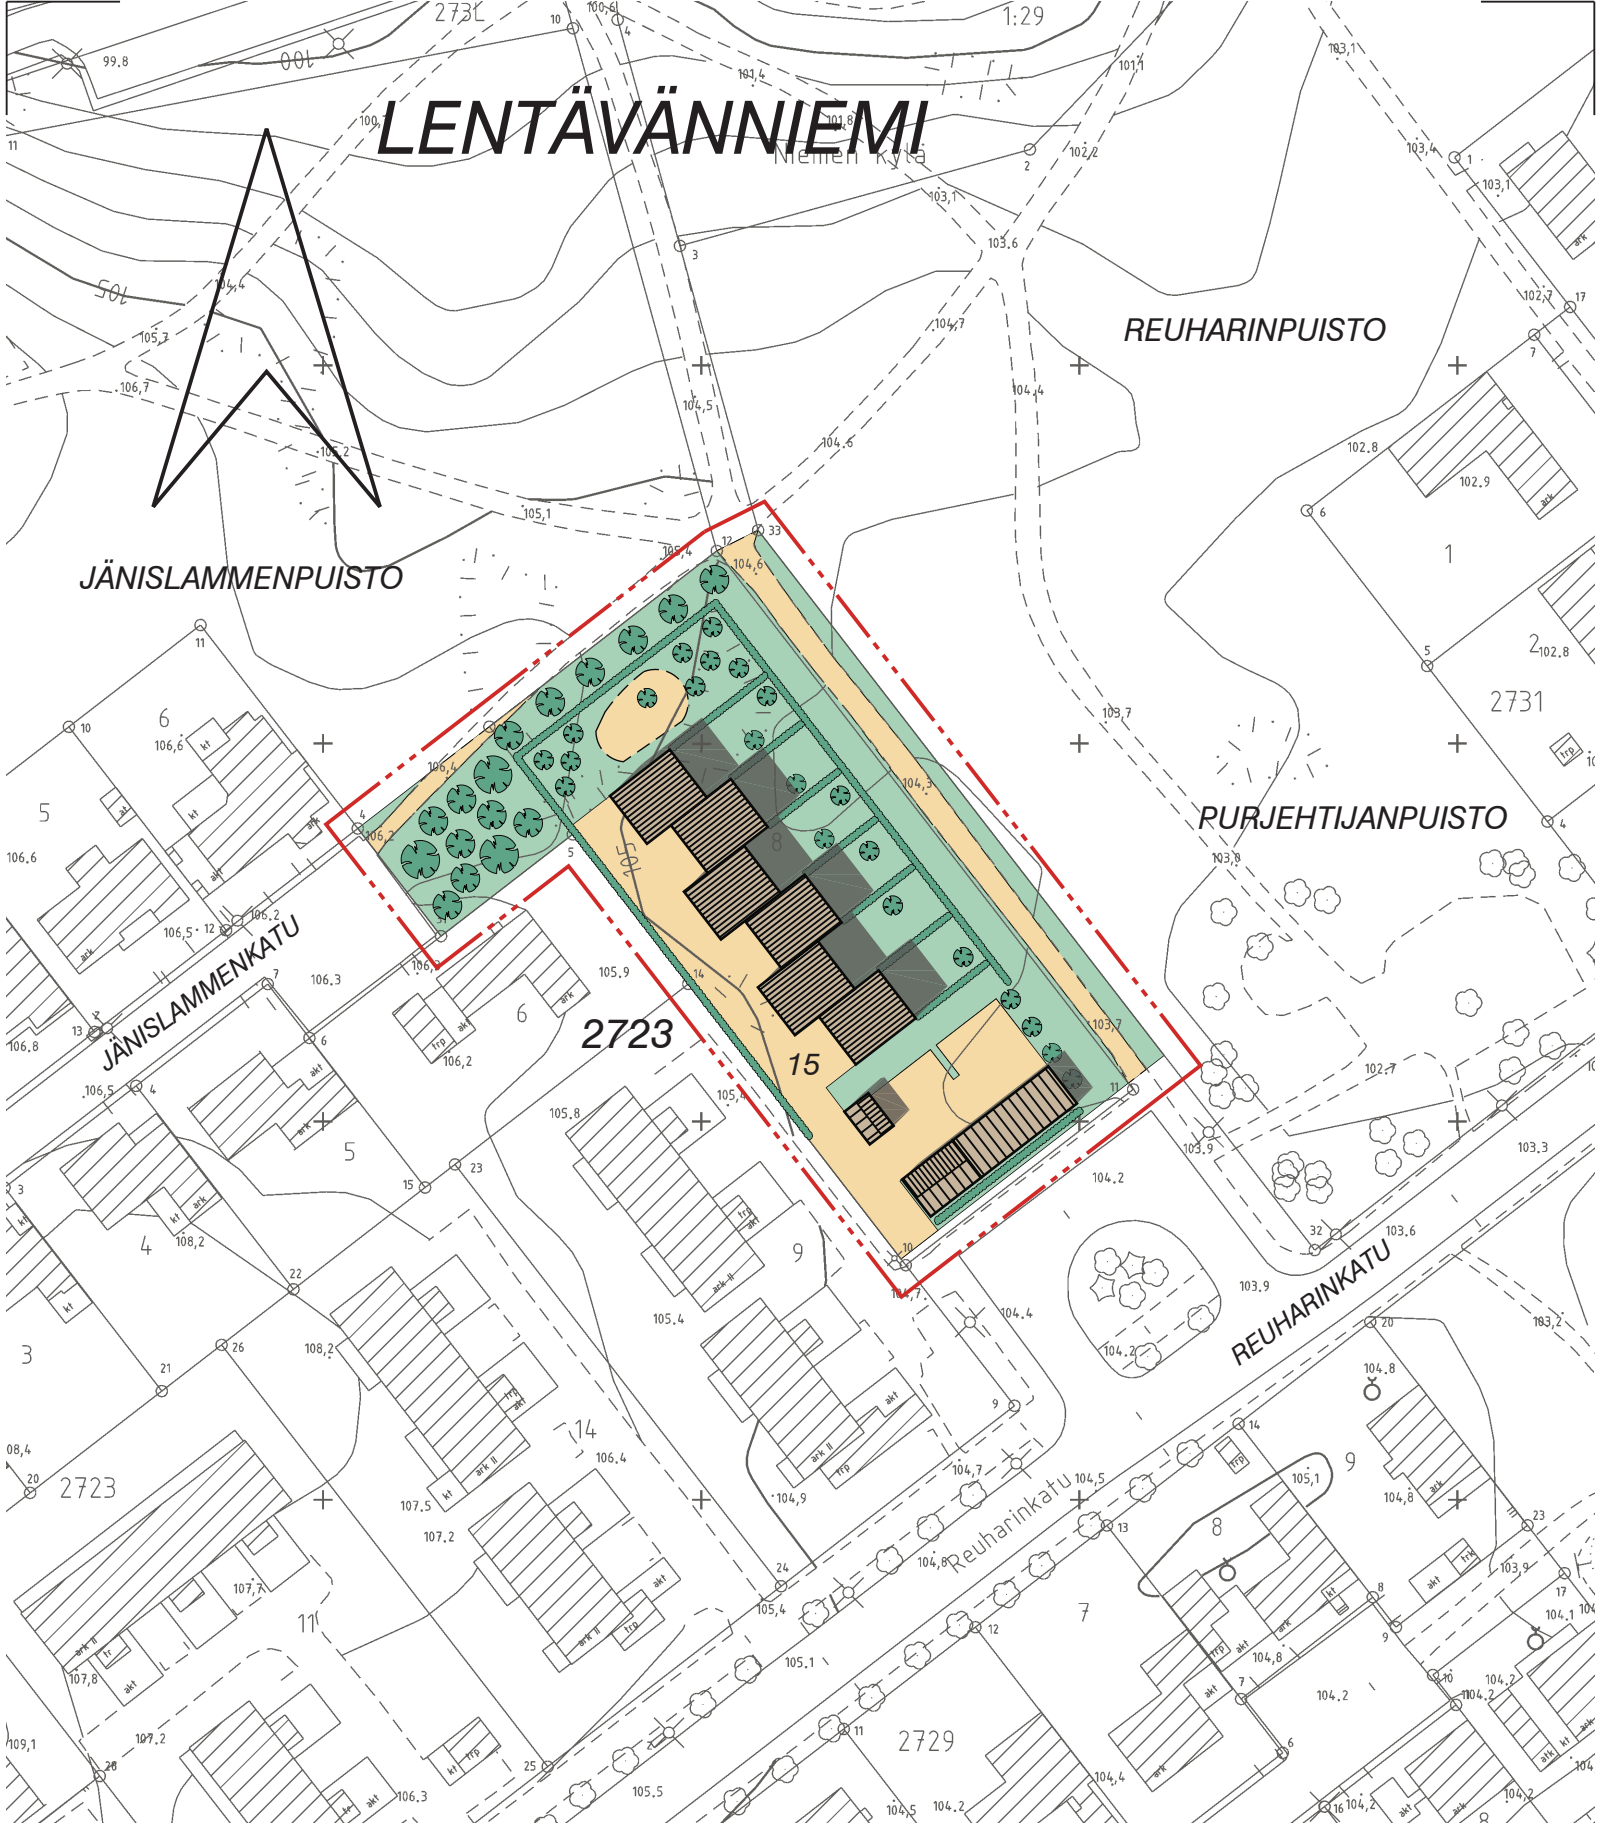

KAUPUNKIYMPÄRISTÖN SUUNNITTELU ASEMAKAAVOITUS		HAVAINNEPIIRROS mk 1:1000	
Suunnittelija	MAIJA PAKARINEN	Pvm.	4.8.2025 Tark. 3.11.2025
Piirtäjä	Ö. A.	Liittyy asemakaavakarttaan nro 8954	