


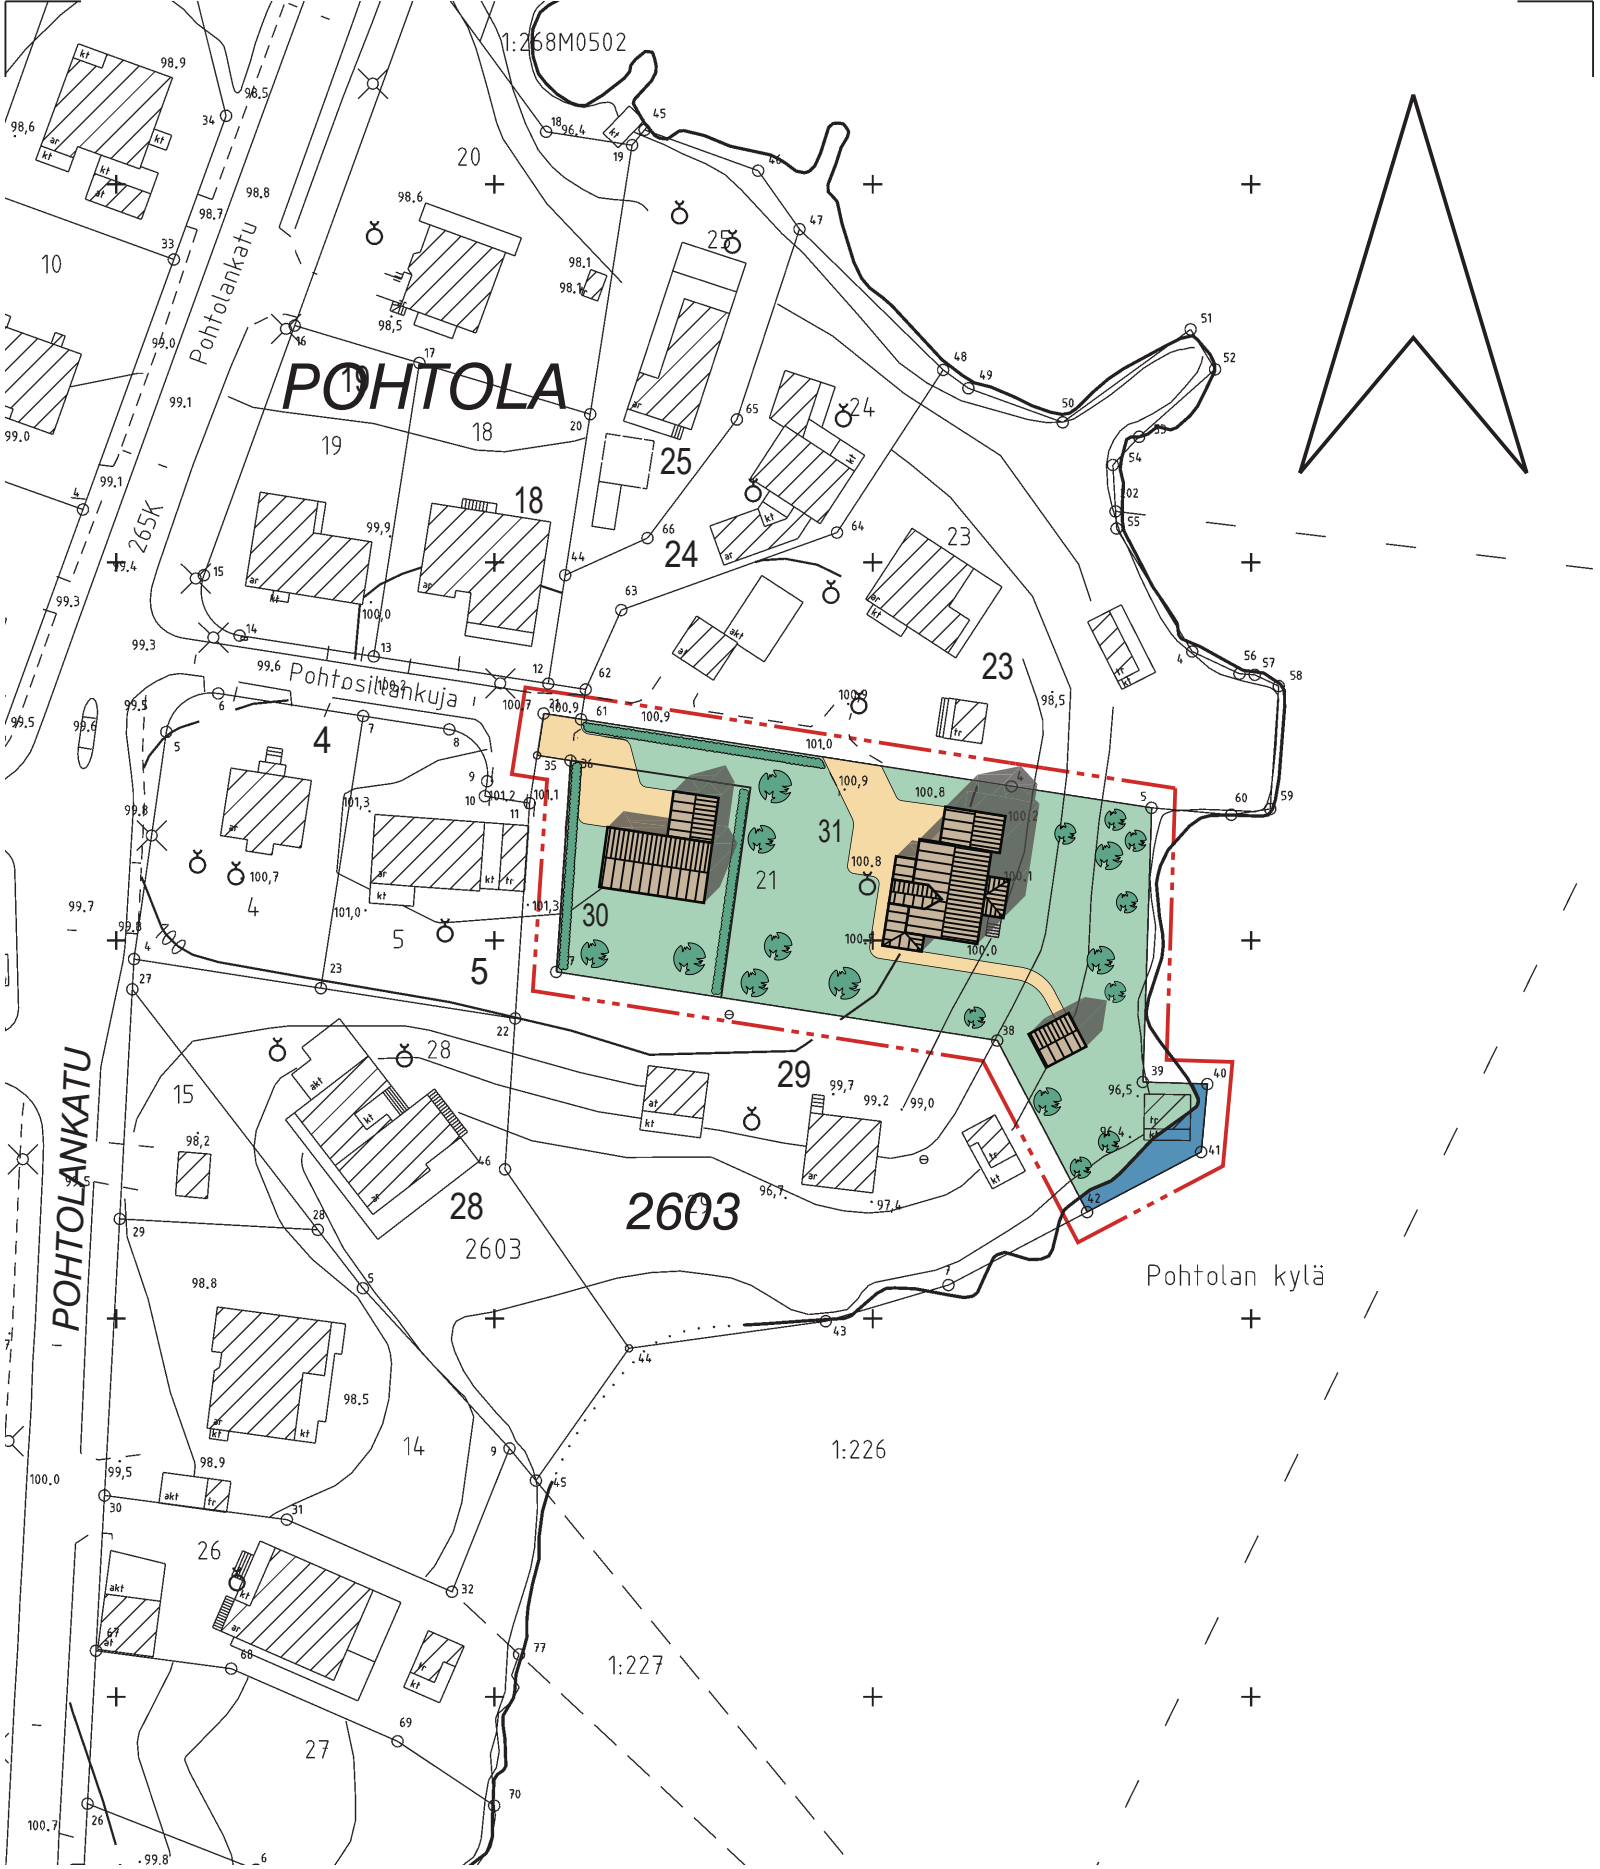

**KAUPUNKIYMPÄRISTÖN SUUNNITTELU
ASEMAKAAVOITUS**

HAVAINNEPIIRROS mk 1:1000

Suunnittelija ILARI ANTILA

Pvm. 08.05.2025 Tark. 20.10.2025

Piirtäjä Ö.A

Liittyy asemakaavakarttaan nro 9037