
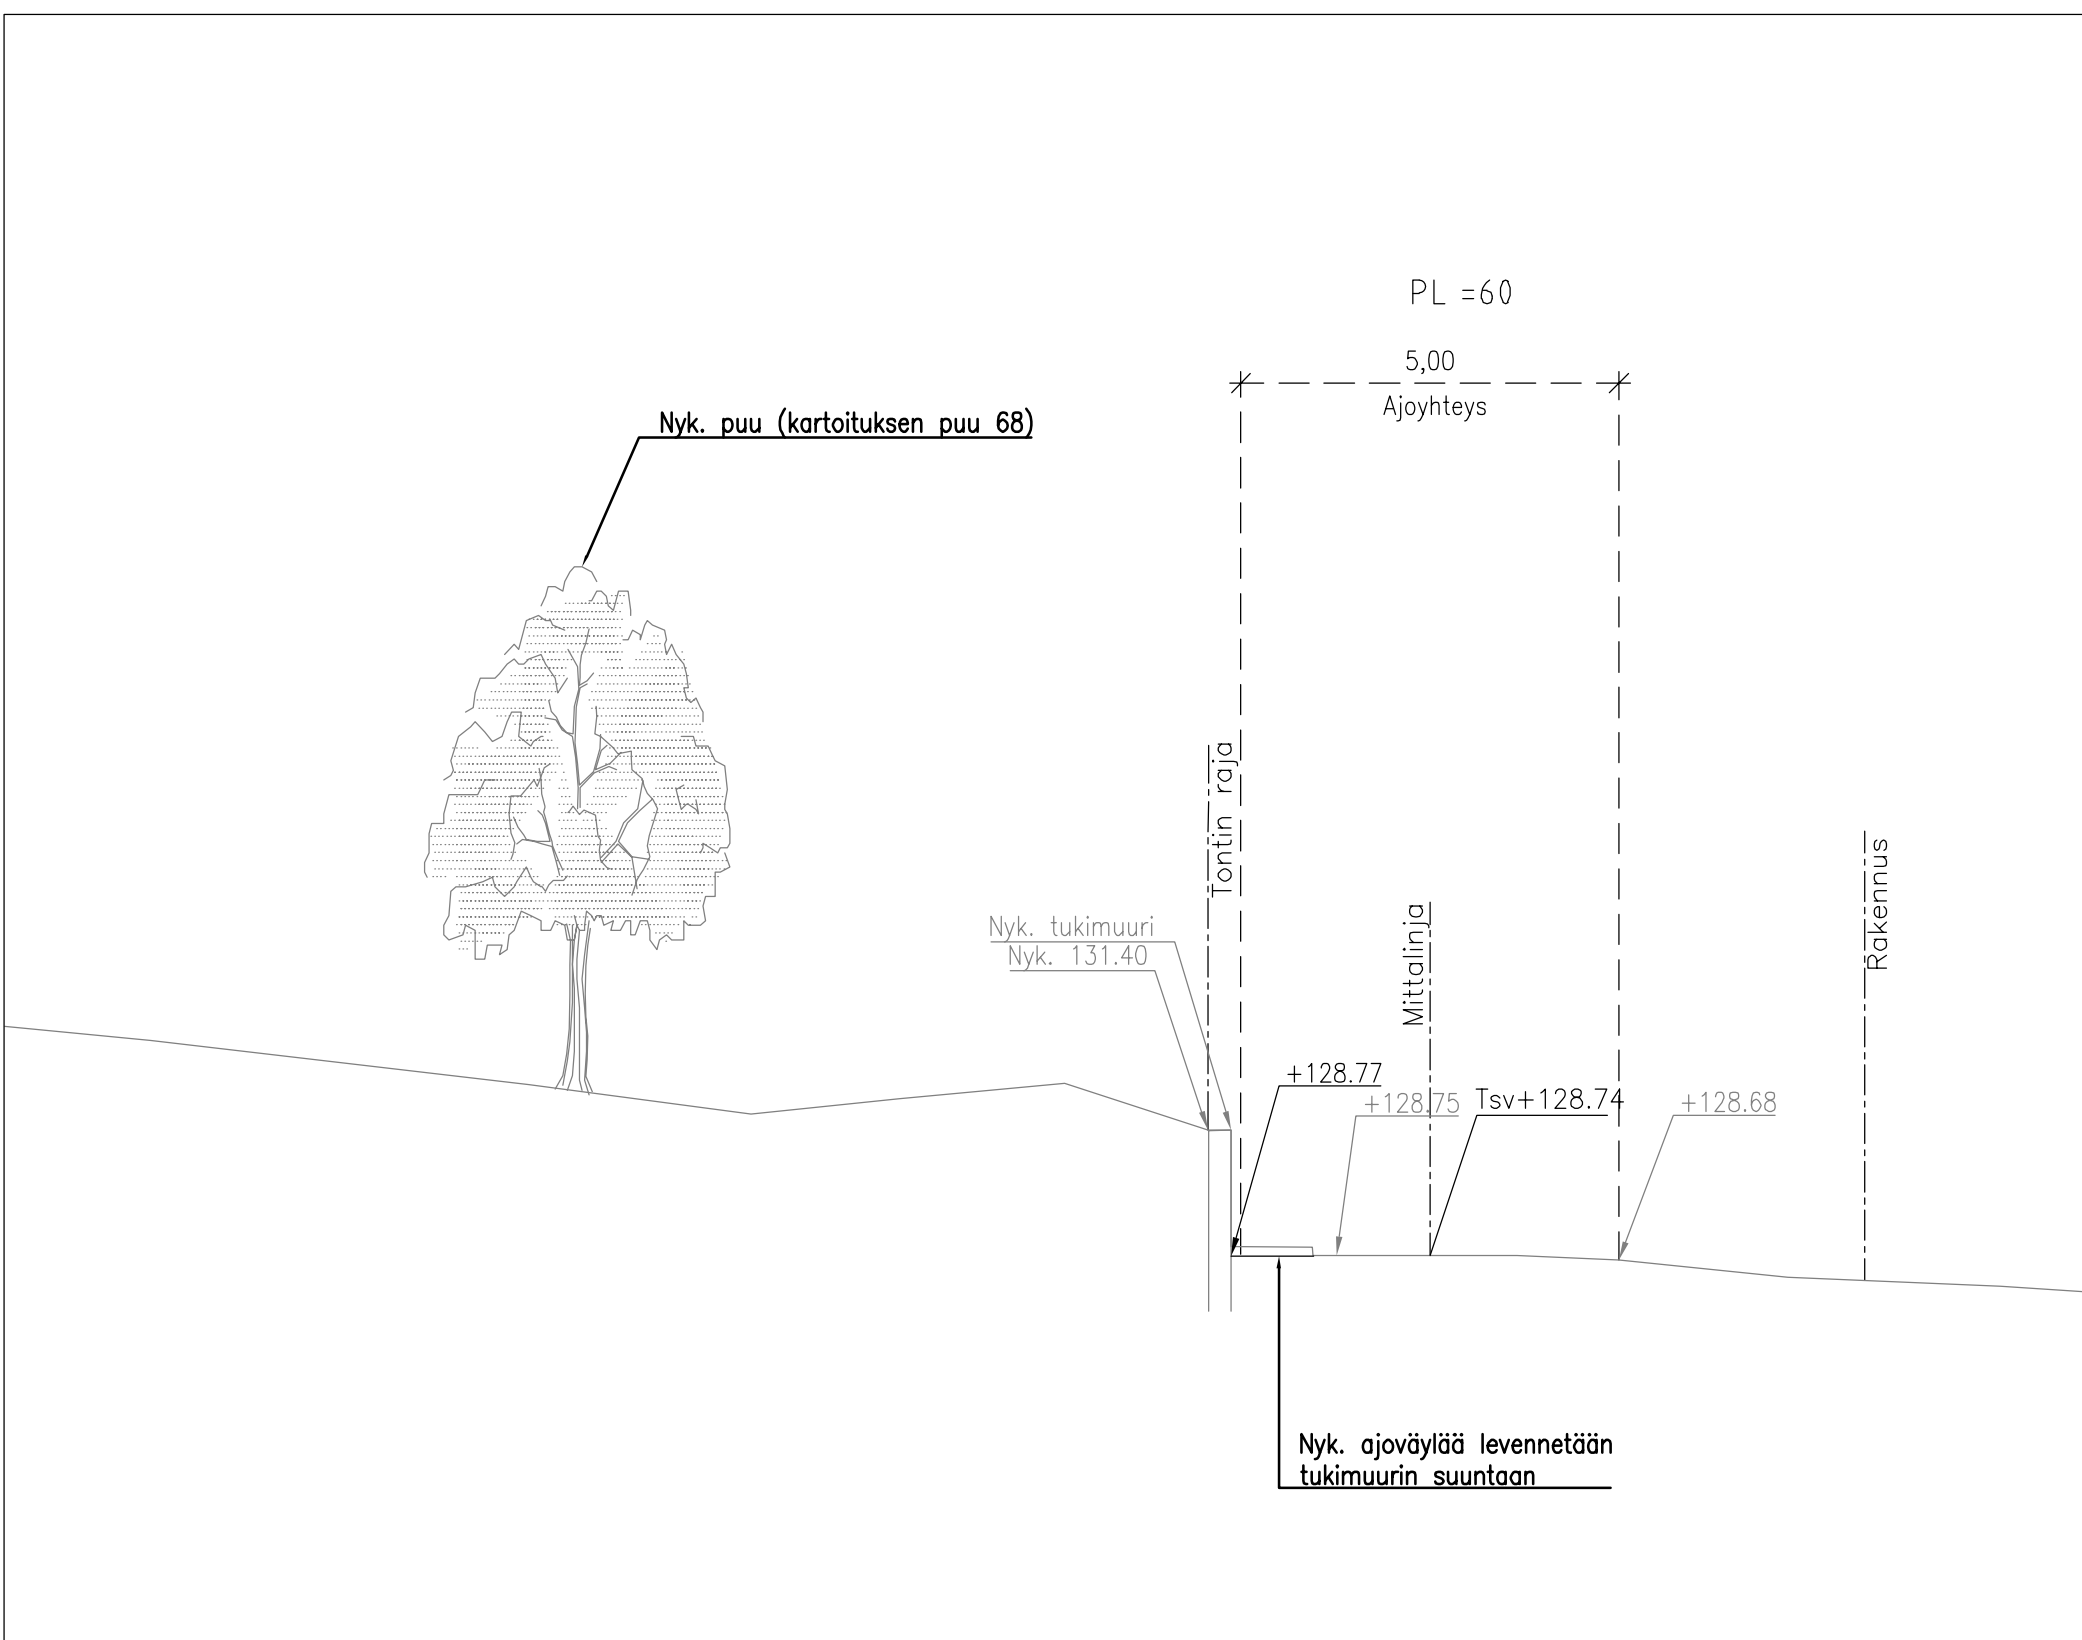
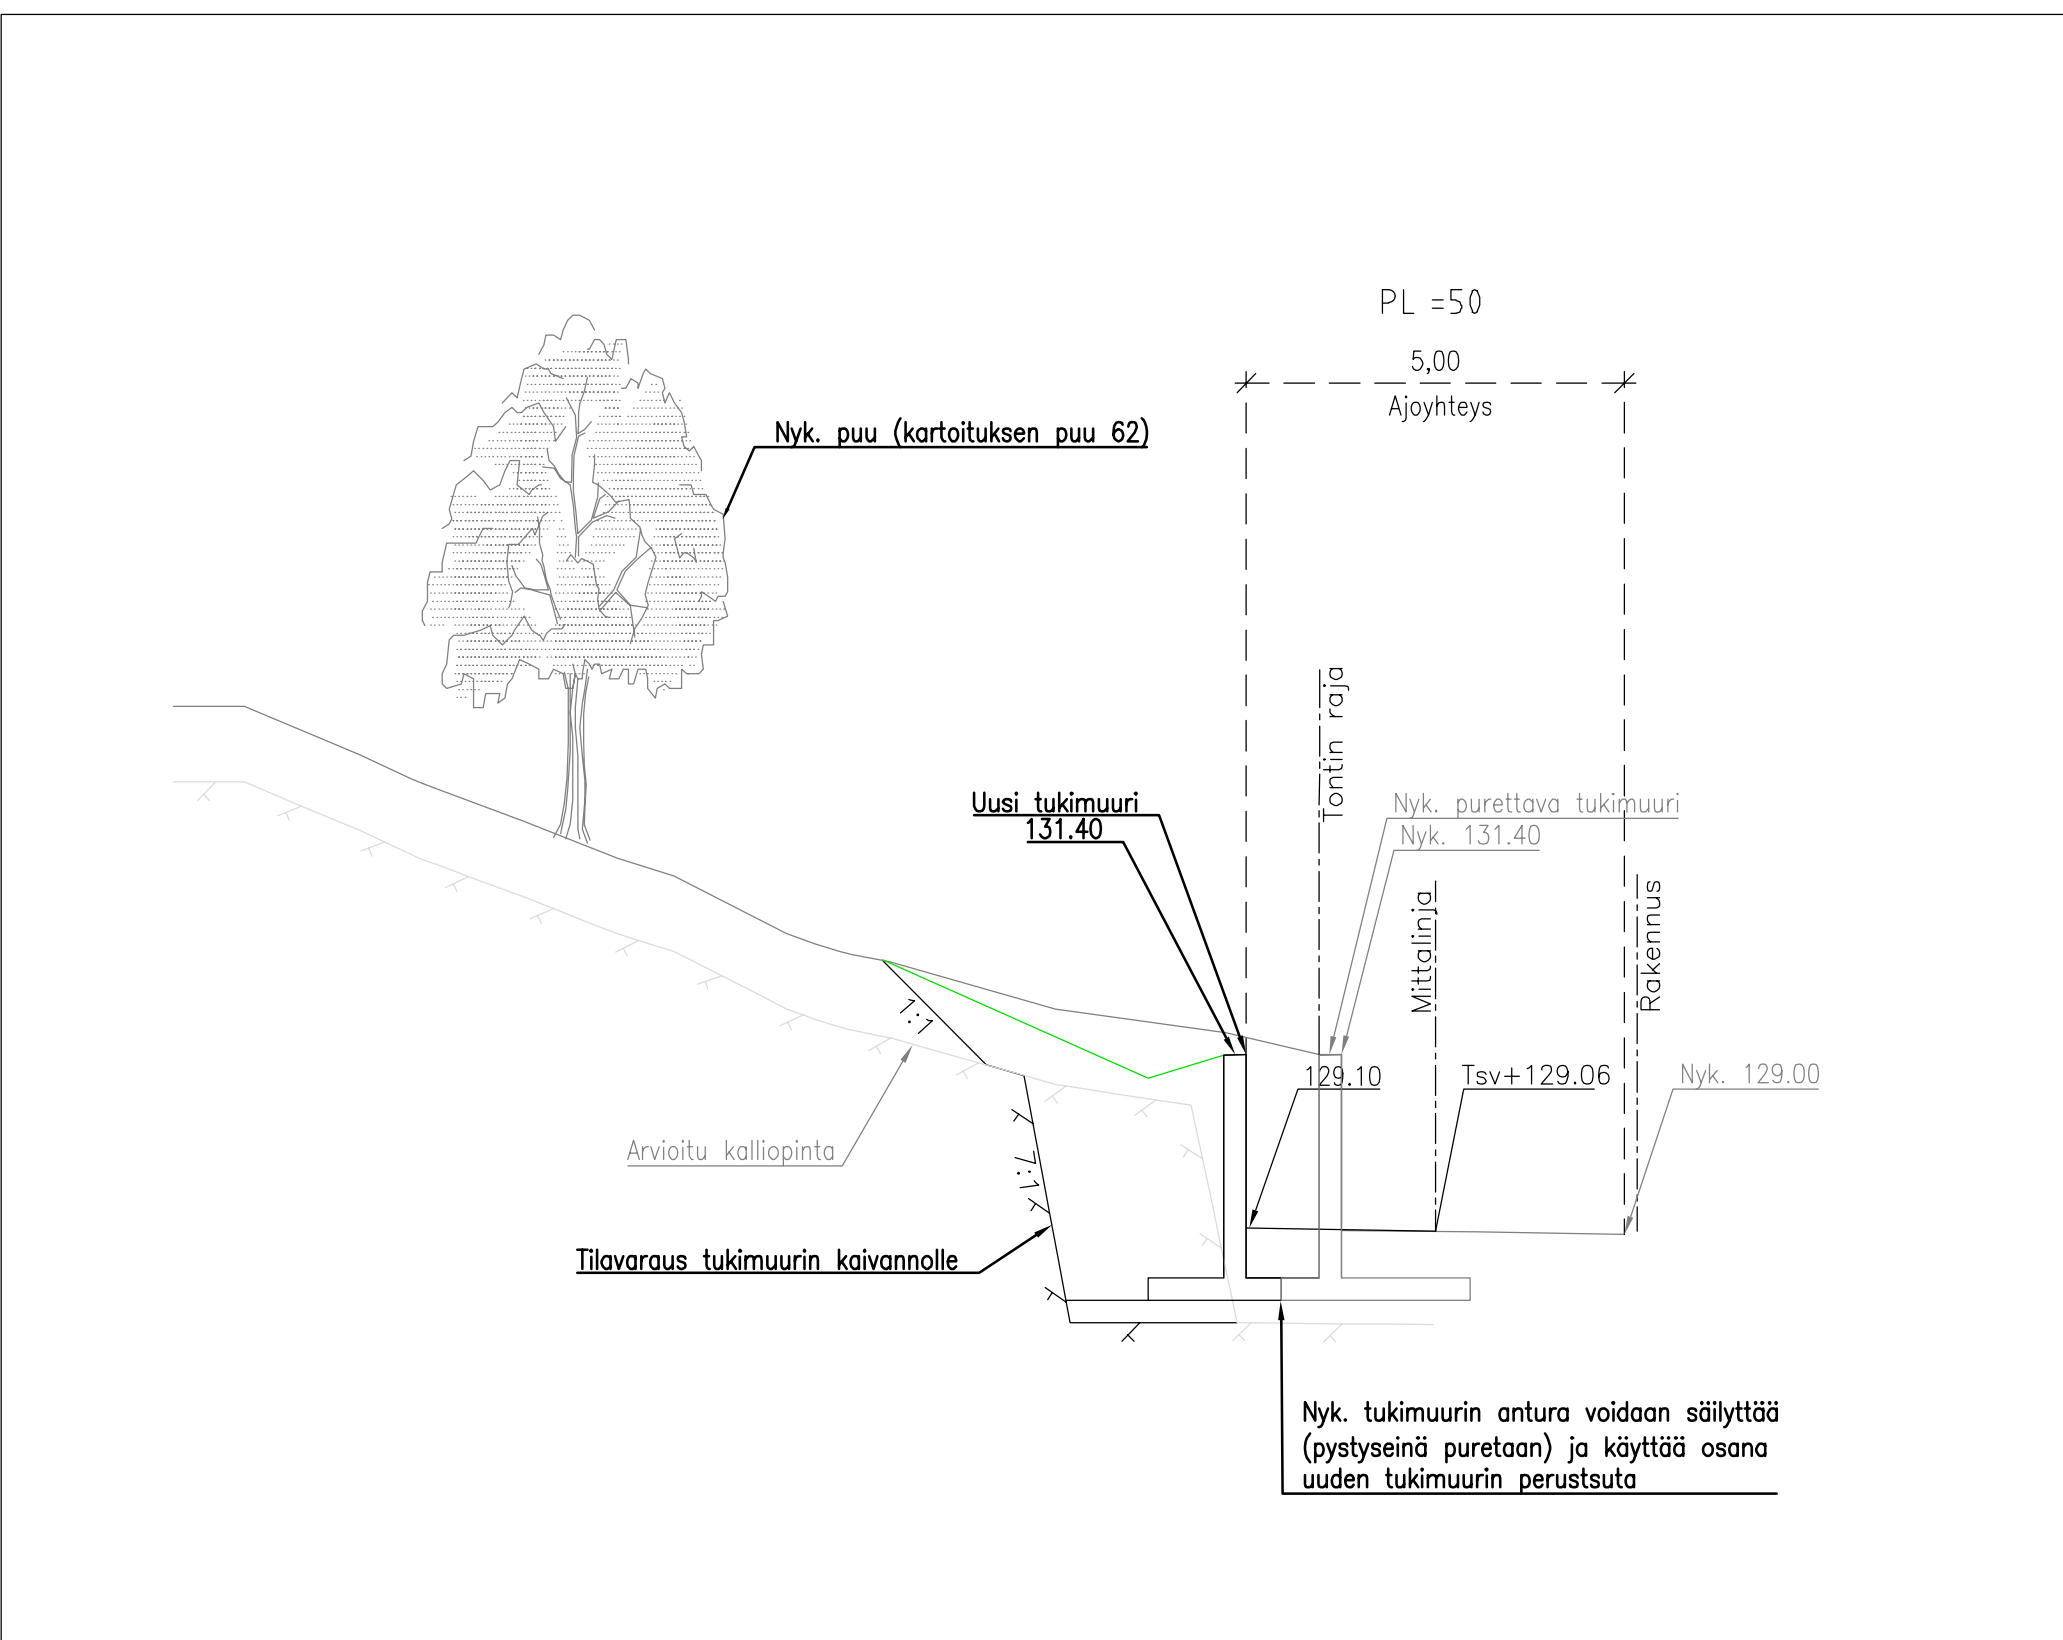
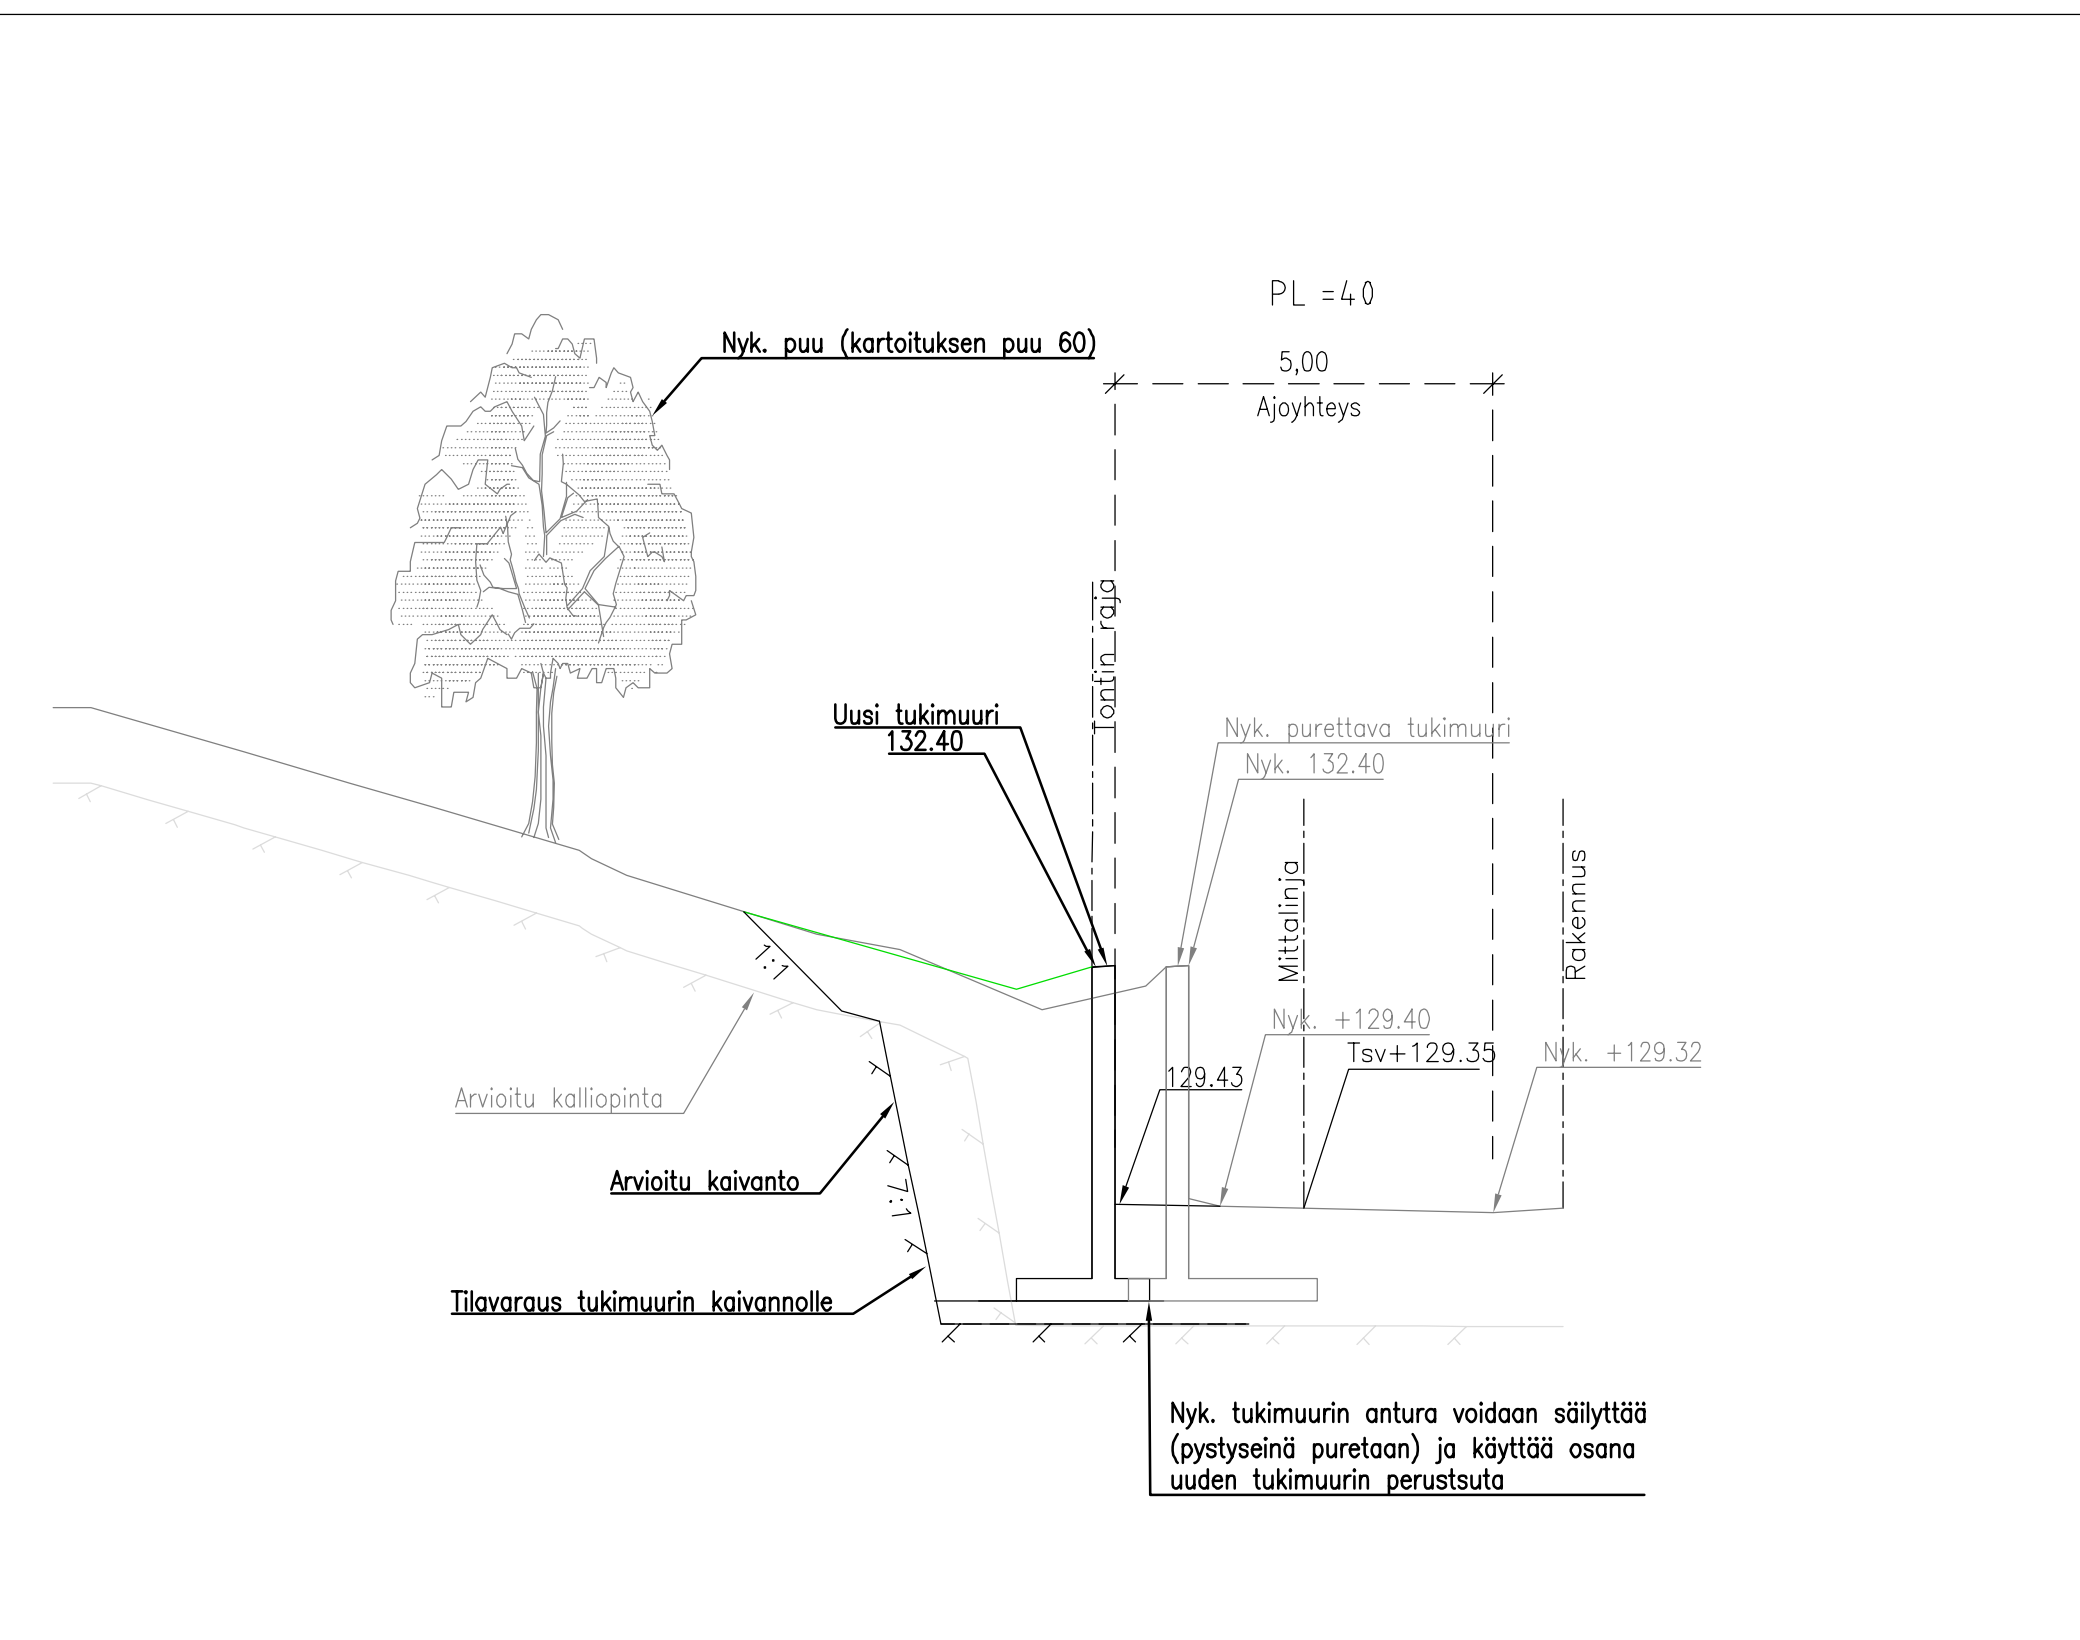
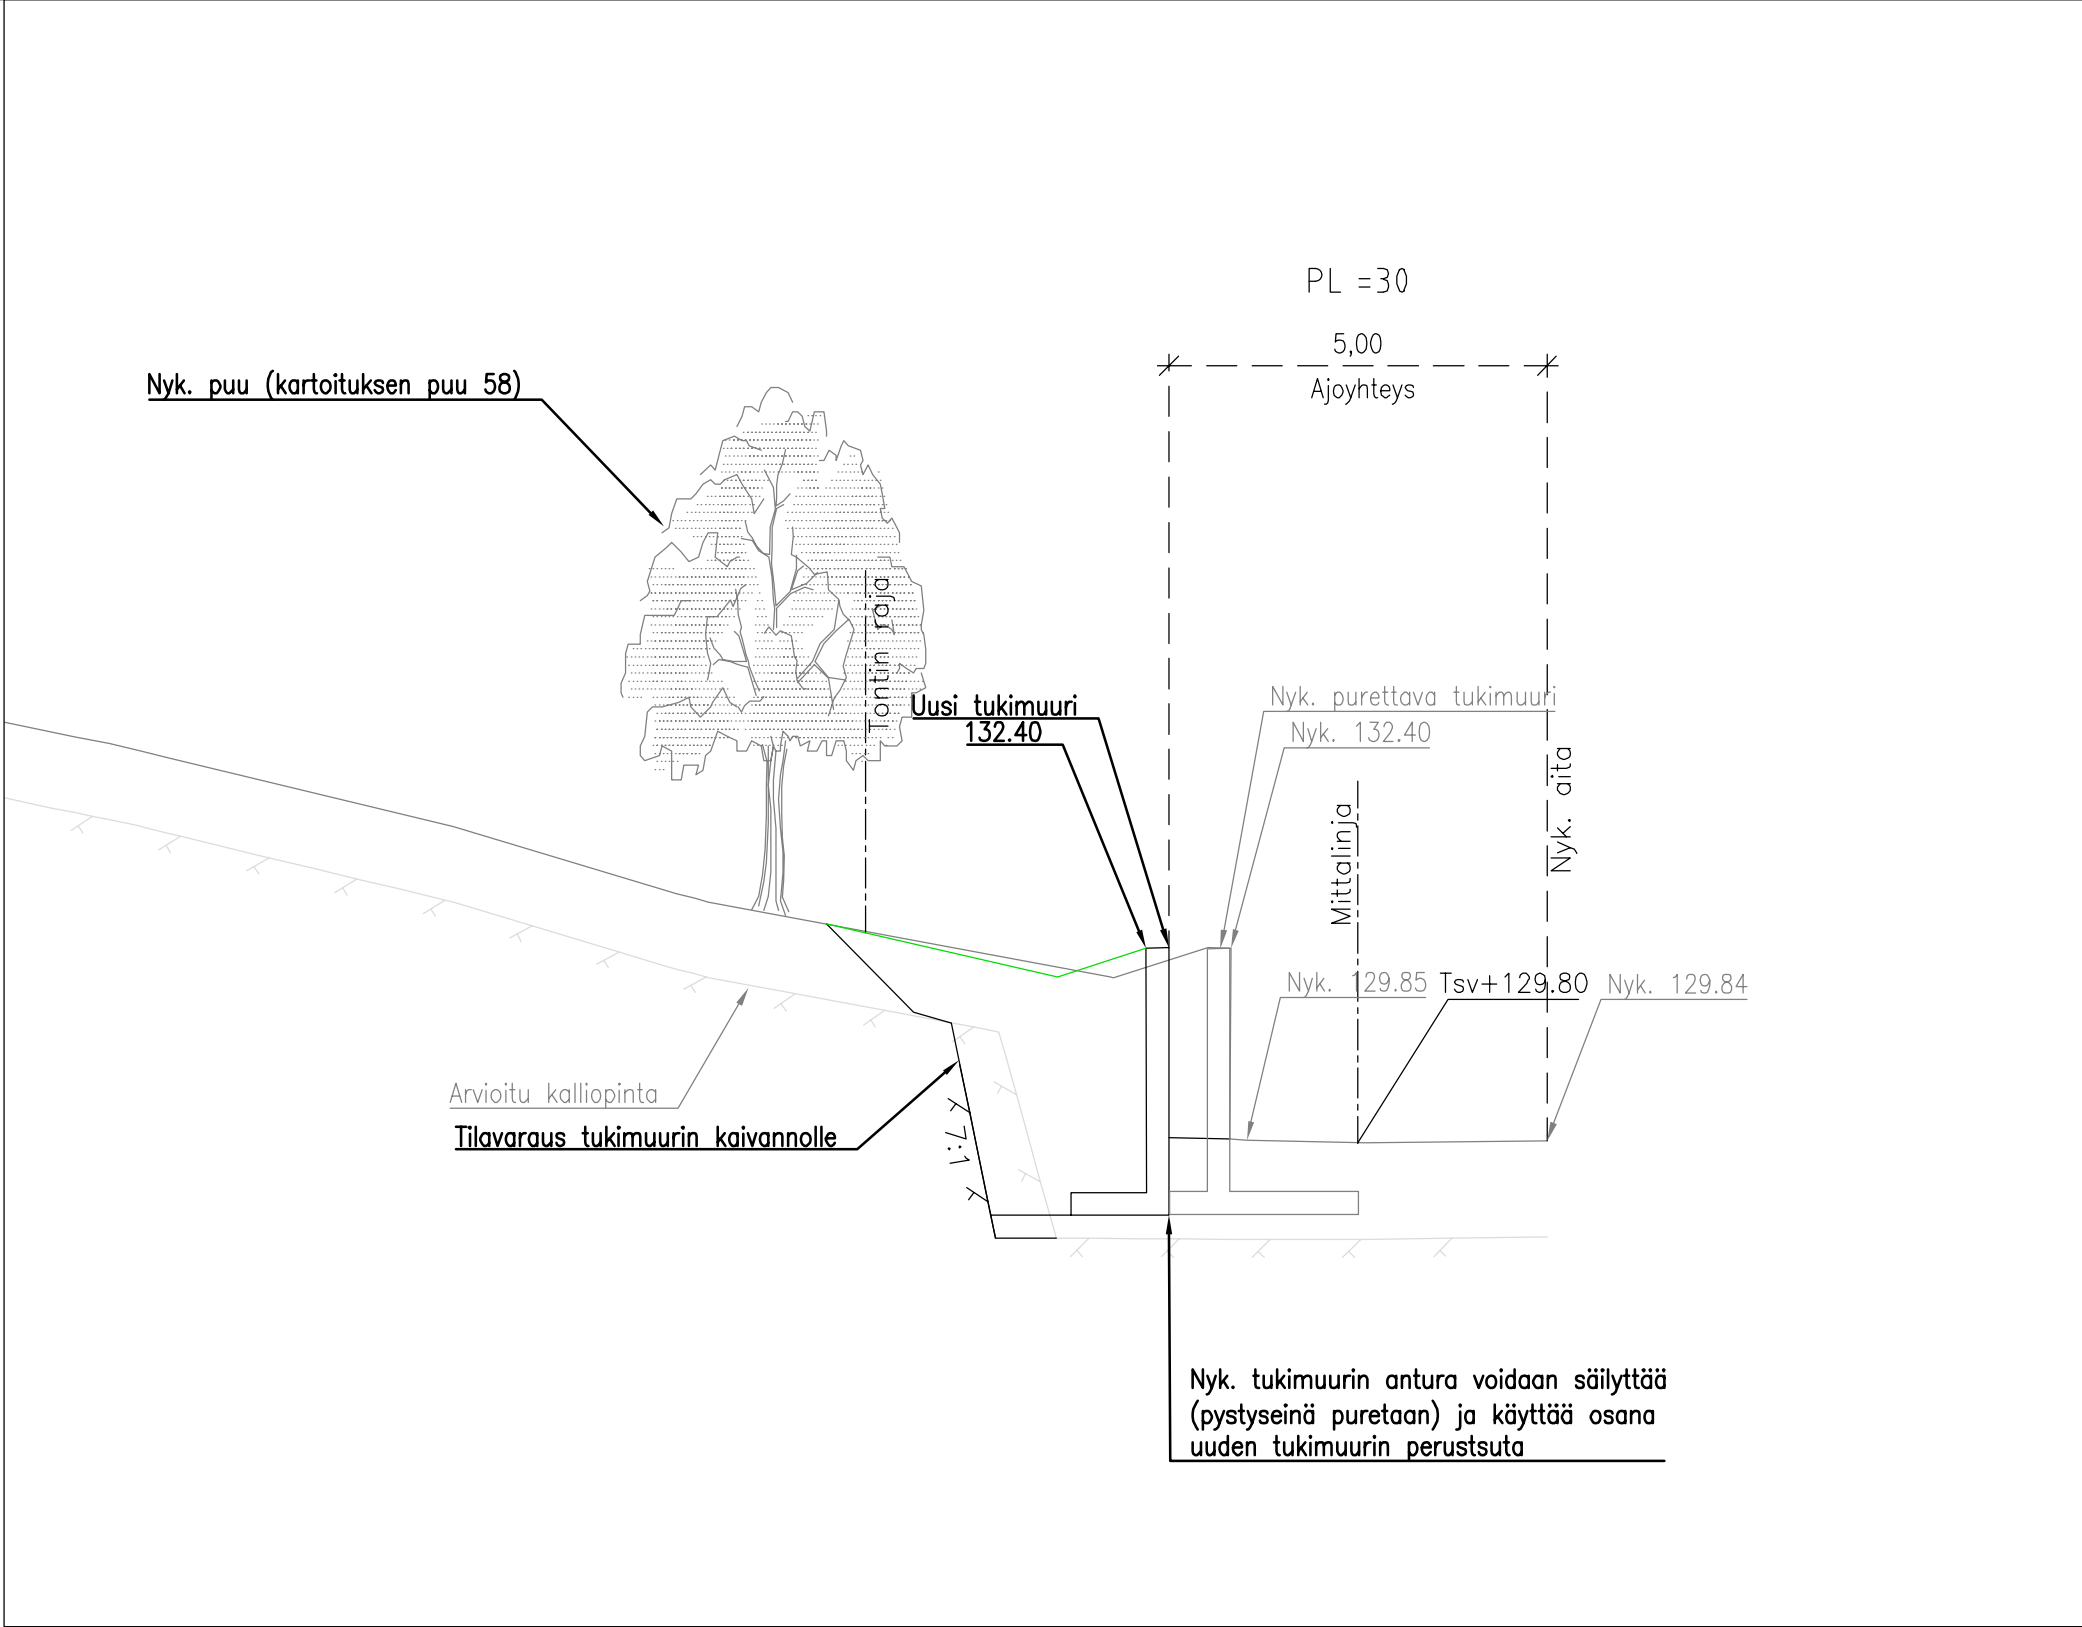
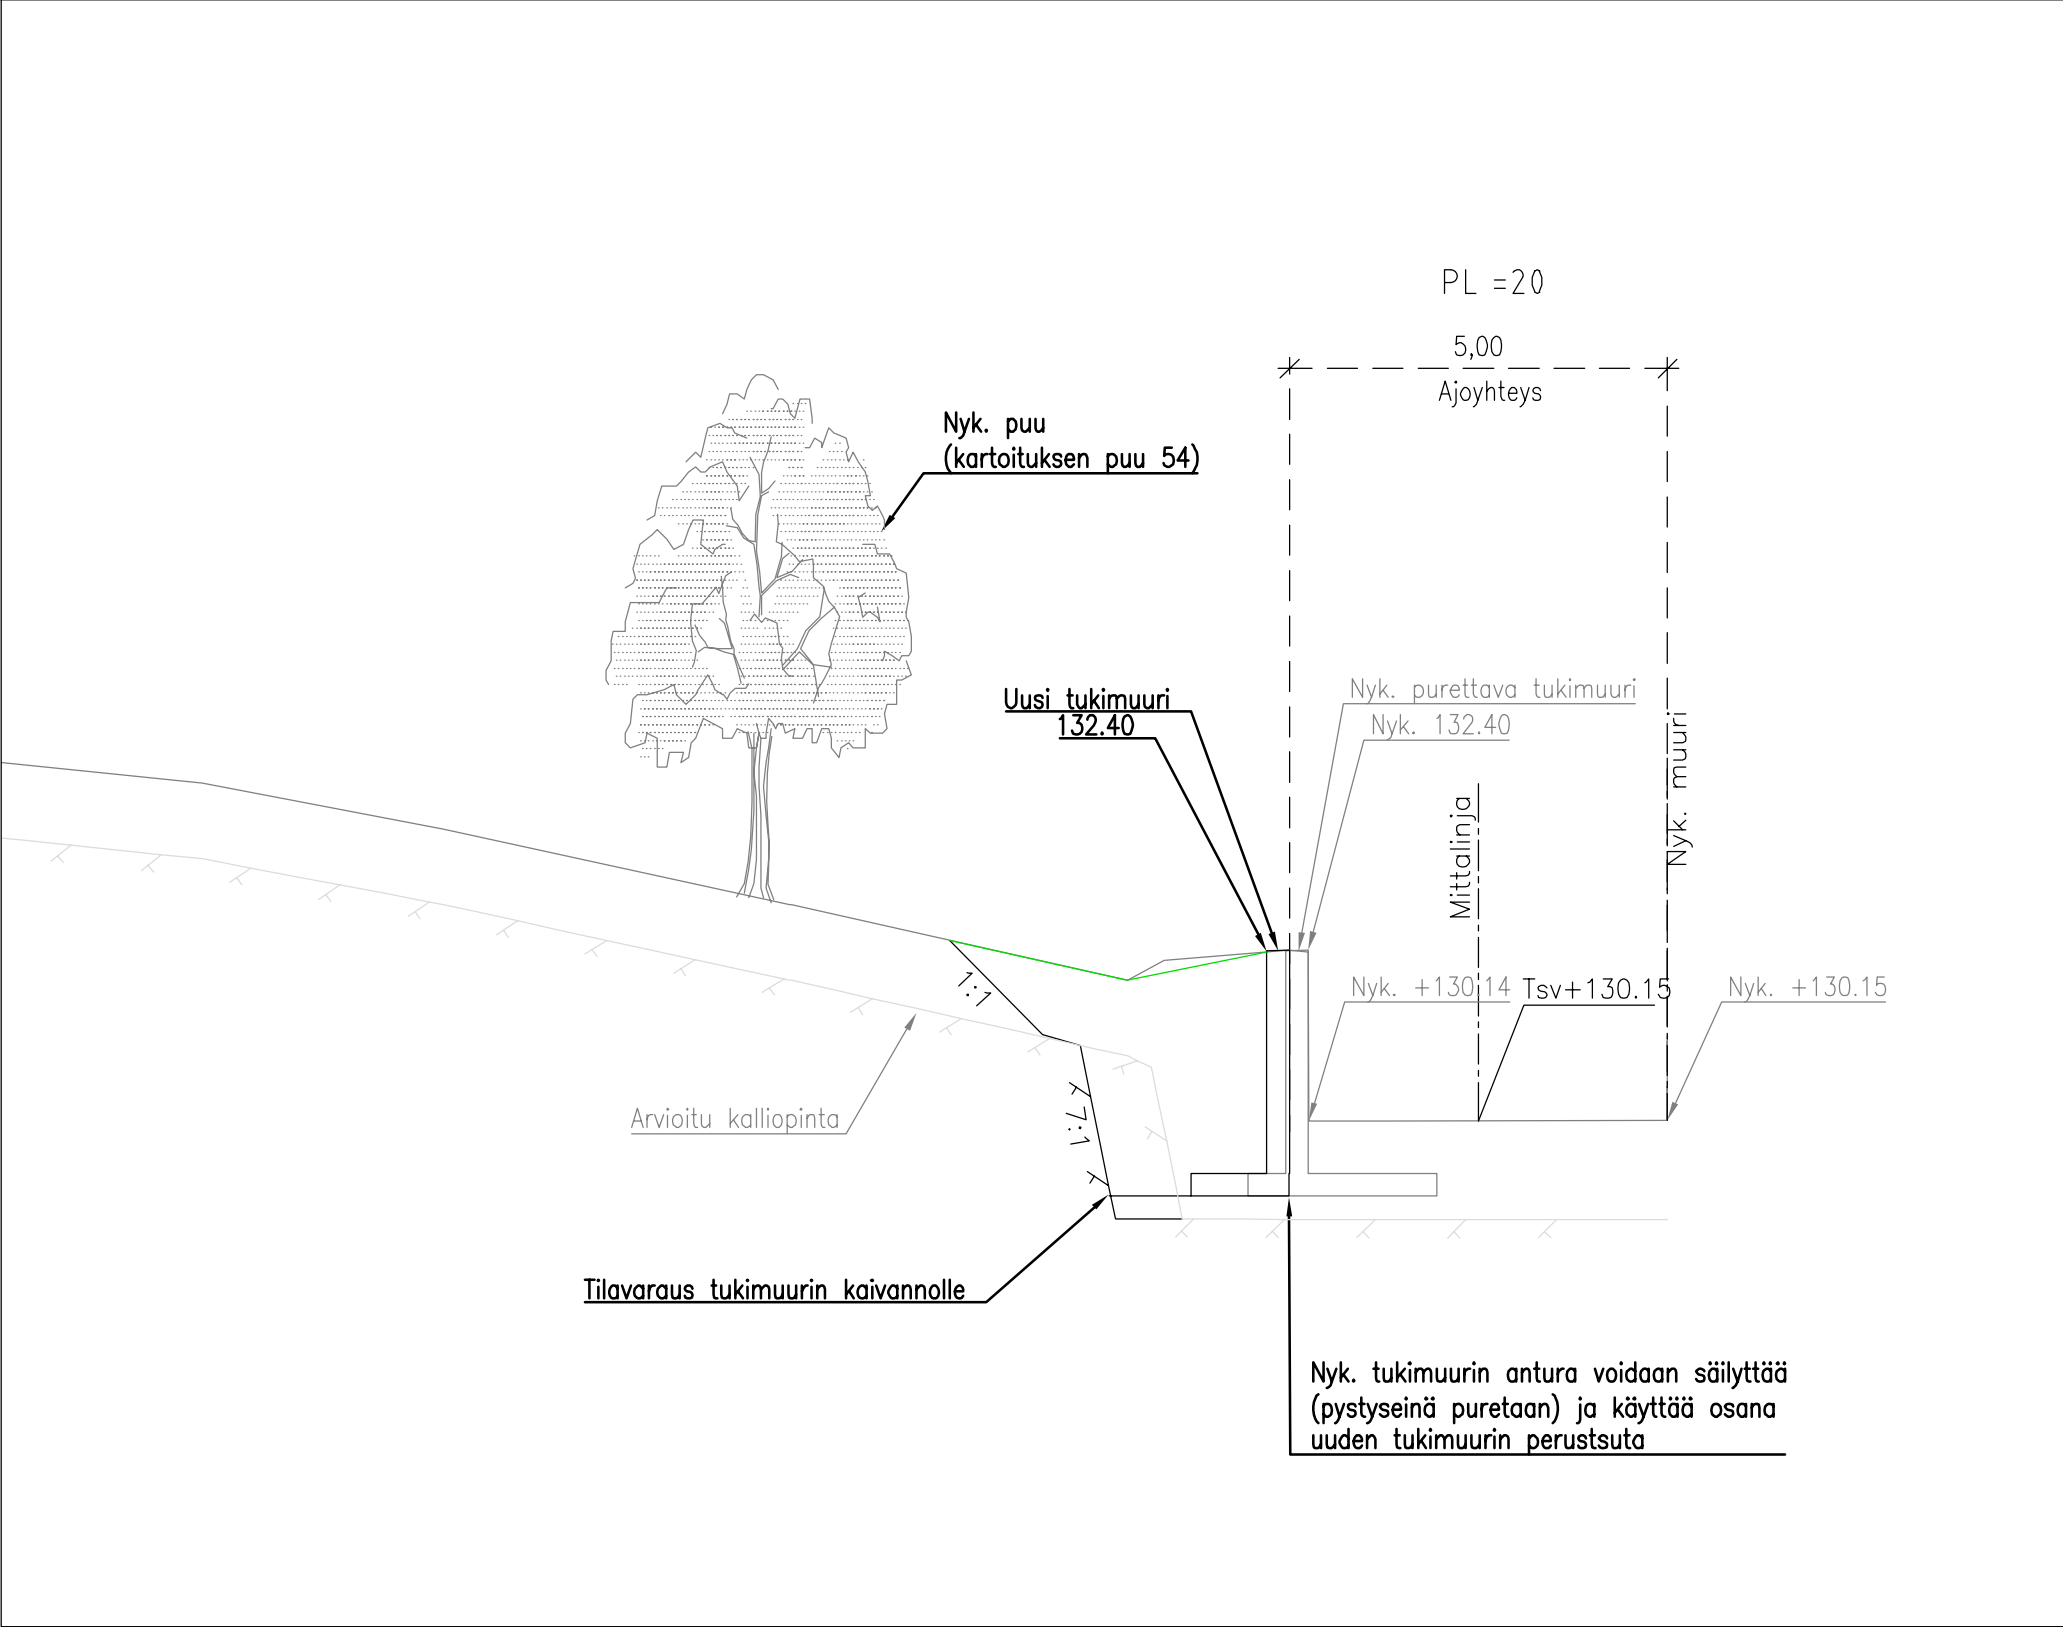


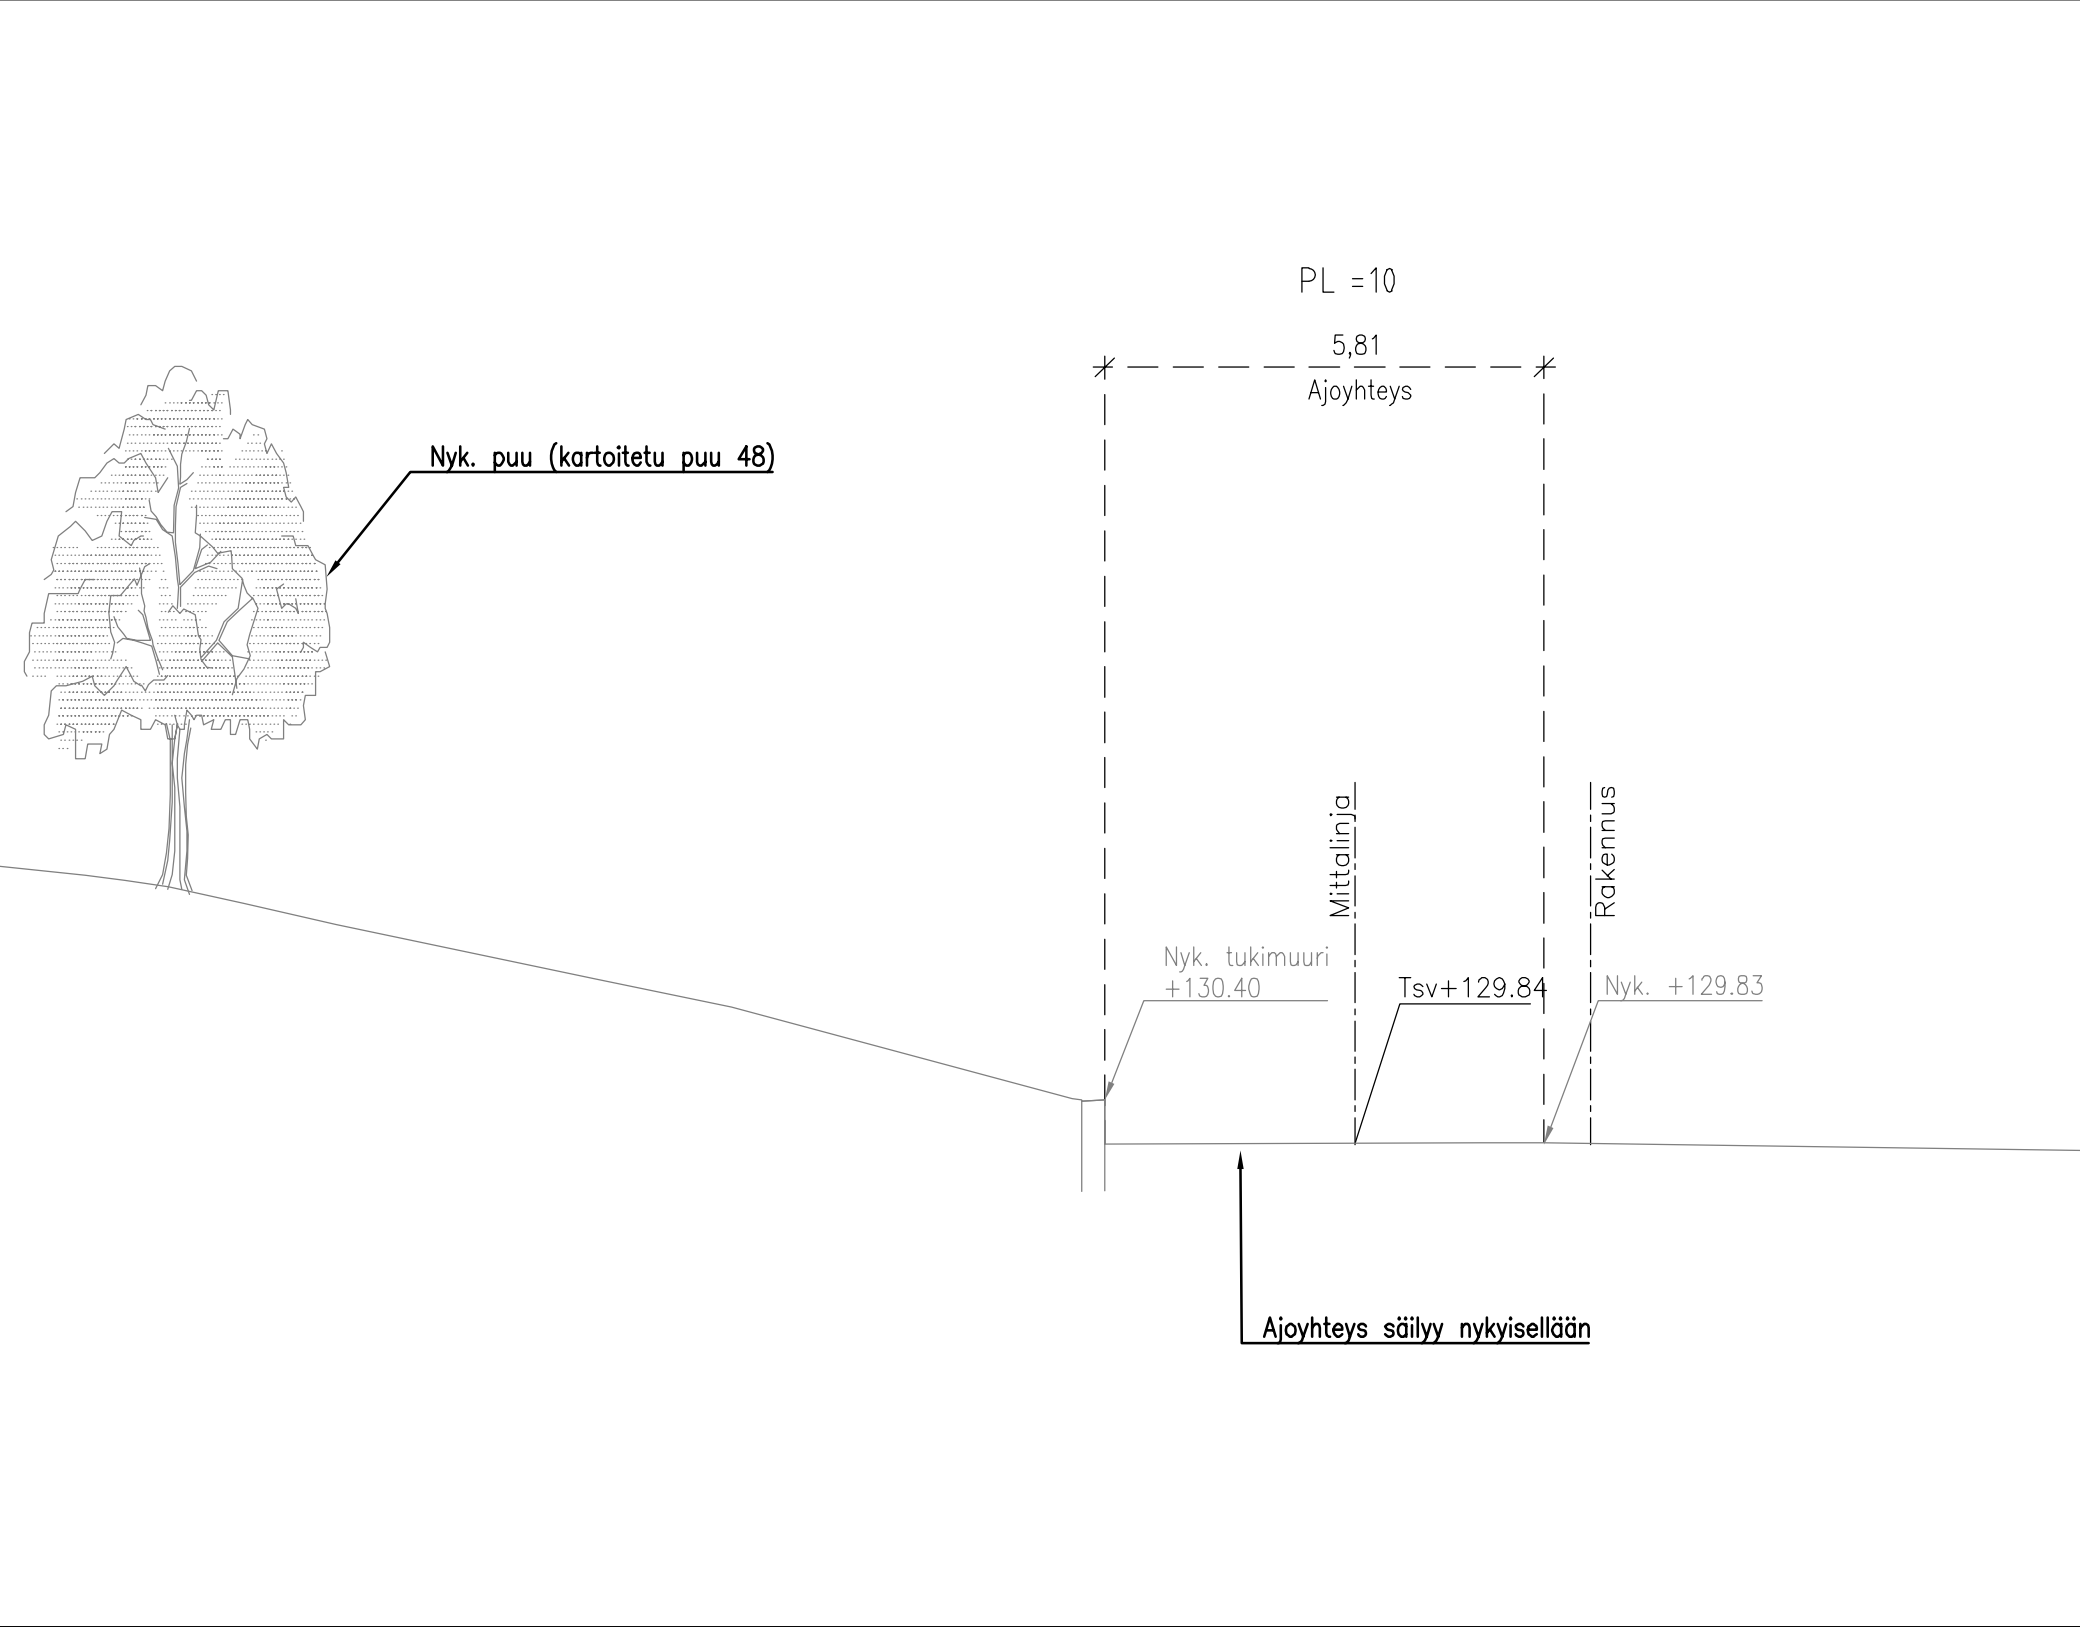

Tässä suunnitelmassa on käytetty ETRS-GK24/N2000 taso- ja korkeuskoordinaatistoa

TAMPEREEN KAUPUNKI KAUPUNKIYMPÄRISTÖN PALVELUALUE			Kaupunkiympäristön rakennuttaminen ja ylläpito	
KORTTELIN 3813 TONTTIEN AJOYHTEYS			Ylän päätös:	
RISTIMÄKI			Suunnittelupäätöksen päätös:	
YLEISSUUNNITELMA			/ §	
TYYPPIPOIKKILEIKKAUS 1:100			Muutos	
			Tark.	
			Hyv.	
			Pvm.	
			Korvaa piir.n:o	
			Ark.n:o	
Kuntatekniikan suunnittelu			Piirt. Suunn. Tark.	Piir.n:o 1/?