

TOHLOPIN ETELÄRANNAN, HARJUN PAPPILANRANNAN JA RANSUNPUISTON YLEISSUUNNITELMALUONNOS 1:500



HAVAINNEKUVA. NÄKYMÄ TOHLOPIN RANTARAITILTA KOHTI EPILÄNHARJUA.



SUUNNITELMASELOSTUS

Tohloppijärvi ympäristöineen on yksi Länsi-Tampereen keskeisimmistä viheraluekokonaisuuksista. Monipuolisten virkistyspalveluiden lisäksi järvellä ja sen ympäristössä on myös merkittäviä luonto- ja maisema-arvoja. Vuonna 2022 vahvistunut asemakaava 8525 mahdollistaa uusien asuinkerrostalojen rakentamisen Tohloppijärven rantaviivan lähistölle, rannassa aiemmin sijainneen kadun siirtämisen junaradan vierelle ja Tohlopin eteläranta -nimisen uuden rantapuiston rakentamisen.

Tohlopin eteläranta täydentää Tohloppijärveä ympäröivää virkistys- ja viheraluekokonaisuutta. Tavoitteena on rantapuisto, joka sopii Tohloppijärven maisemaan, täydentää järveä kiertävää alueraittia ja lisää mahdollisuuksia oleskella viihtyisässä ympäristössä veden äärellä. Luonnon monimuotoisuutta lisätään nykyisestä puu- ja pensasistutuksiin, monipuolisilla lajivalinnoilla ja perustamalla uusia niittyjä. Luonnon monimuotoisuutta lisäävät myös vesirajaan sijoittuvat kivikot ja puistoon tuotava lahoppuaines. Tohlopin eteläranta rakennetaan osittain vesistöäytönä, jonka laajuus on asemakaavan mukaisesti noin 0-15 metriä nykyisestä rantaviivasta. Vesistöäytölle haetaan vesilain mukainen vesilupa.

Rantapuistosta muodostuu Tohloppijärven rantaan uudenlaista ympäristöä, jossa on mahdollista liikkua, oleskella ja nauttia järvimaisemista. Asuinkortteleiden läheisyys, laitur ja viihtyisyyttä luova valaistus korostavat uuden puiston kaupunkimaisuutta. Kasvillisuusalueet, veden pinnan läheisyys, veden ääreen pääseminen ja rantakivikot puolestaan täydentävät Tohloppijärvelle tyypillistä luonnonläheisyyttä. Raitin varrelle ja rantaan istutettavat puut lisäävät merkittävästi puiston viihtyisyyttä ja ne mahdollistavat luonnon monimuotoisuuden lisäämisen rantavyöhykkeellä. Puusto istutetaan monilajisiin ryhmiin, joissa eri lajit muodostavat vaihtelevaa kerroksellisuutta ja ilmettä alueelle. Puuryhmien välissä on niittyinä ja nurmena kunnossapidettäviä alueita, joilta avautuu näkymiä järven suuntaan. Puiston keskiosaan rakennetaan laitur, jolla voi oleskella, istuskella ja katsella maisemia. Talvella laitur helpottaa jälle pääsyä. Kulku laiturille toteutetaan Tohlopin rantaraitin suunnasta esteettömänä.


Käytöstä poistuvan Tohlopinranta -kadun tilalle rakennetaan aiempaa ajoväylää kapeampi yleiselle jalankululle ja pyöräilylle tarkoitettu Tohlopin rantaraitti. Raitti toimii myös asuinkerrostalojen pelastusreitteinä ja sen varrella on pelastuspaikkoja. Reitti toteutetaan murskepintaisena ja sen varteen sijoitetaan penkkejä. Reitin kunnossapitoluokka on B1, se on talvikunnossapidettävä ja valaistu. Raitin ja tonttien väliin istutetaan pensaita.

Harjun pappilankylä ja Ransunpuisto ovat Mediapoliksen edustalla sijaitsevia viheralueita. Ransunpuistossa jatketaan laidunnusta erillisen laidunsuunnitelman mukaan. Laitumelle on tyypillistä saarekkeinen puusto ja kerroksellisuus. Harjun pappilankylän rantalehto säilytetään ja siellä tavoitteena on lisätä monimuotoisuutta kuolevia pystypuita, keloja, pötkelöitä ja maapuita säilyttämällä.


Viheralueet kuuluvat hoitoluokkiin R3, A2, A3, A4 ja M3.

HUOM! Puiden, istutusten, toimintojen, valaisinten, kalusteiden ja varusteiden sijaintipaikat, mallit ja määrät ovat ohjeellisia ja ne tarkentuvat rakennussuunnittelun aikana.


RANNAN TÄYTÖALUE 1:2000

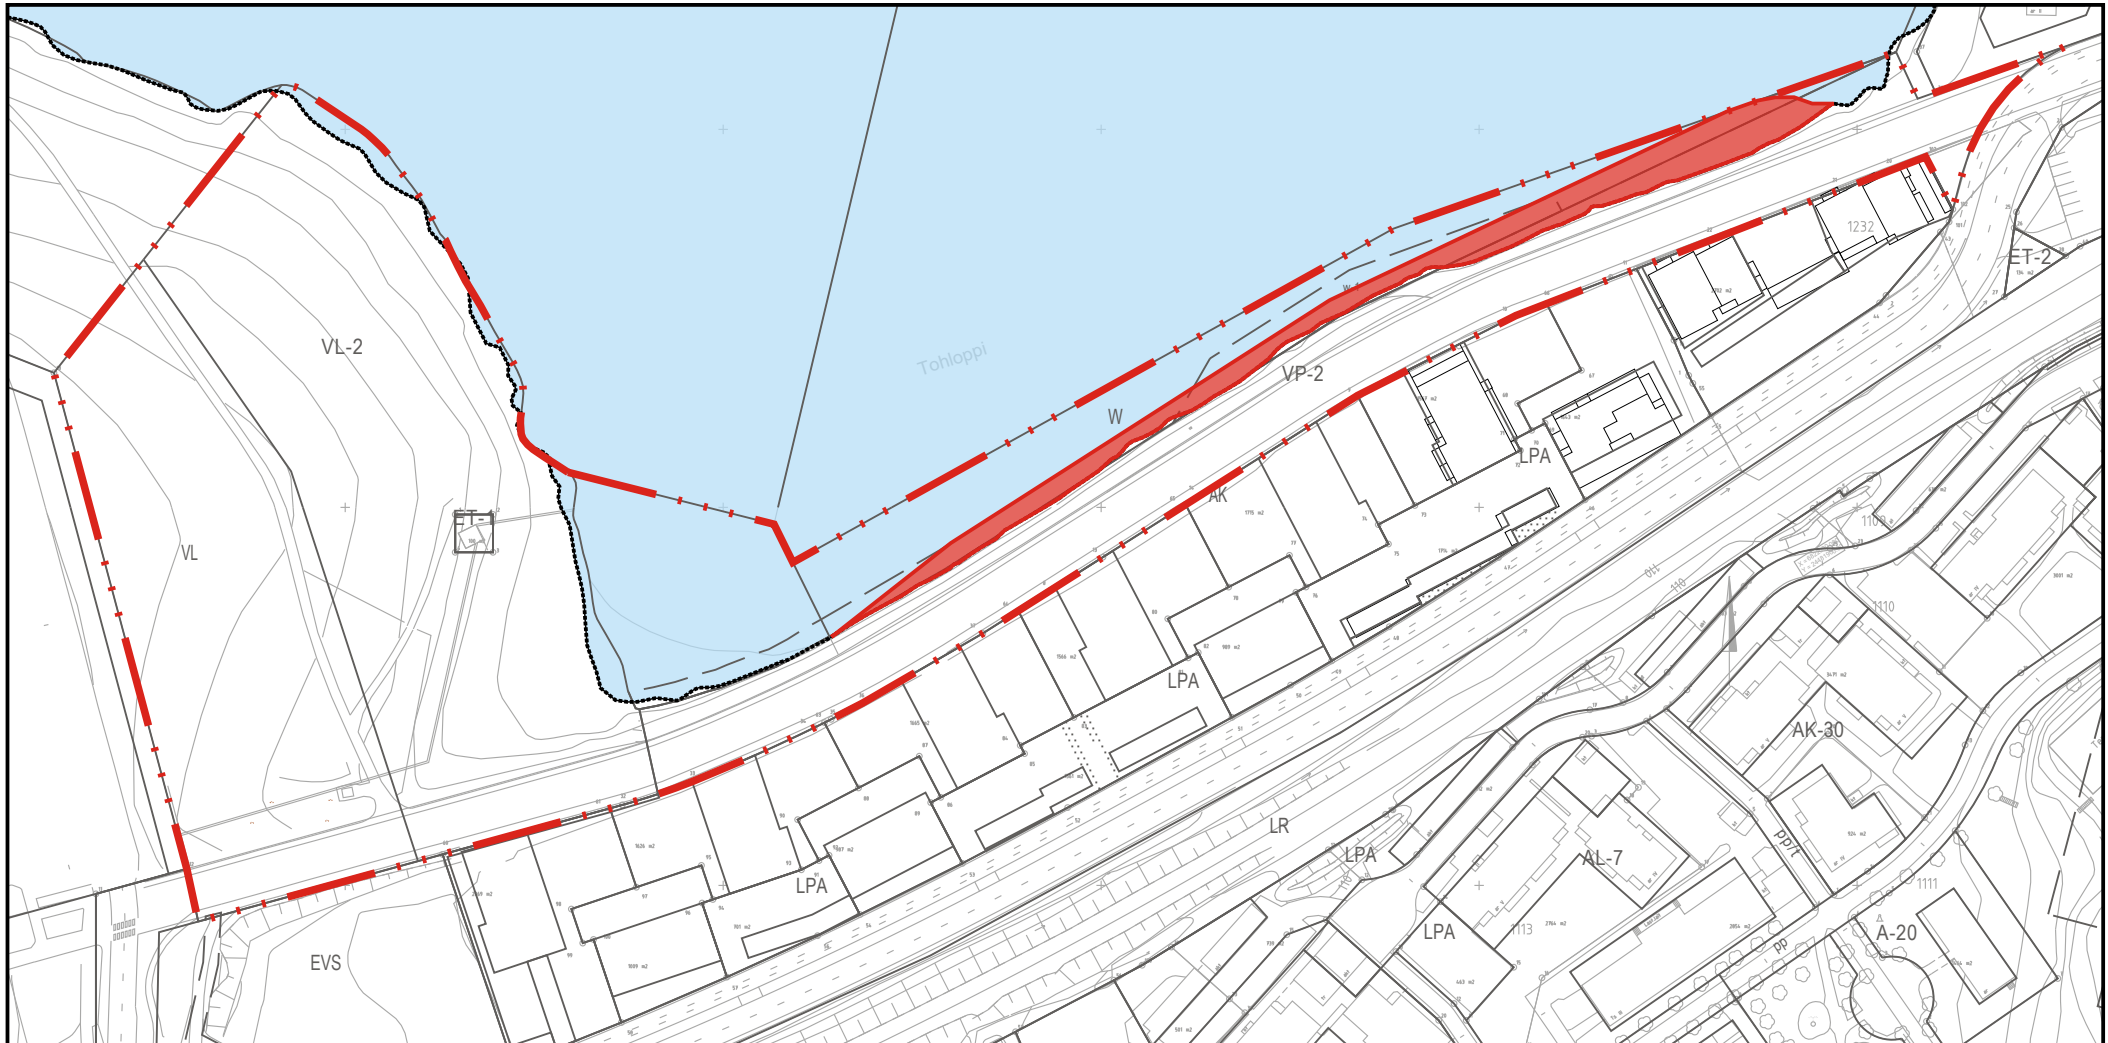

PERIAATELEIKKAUKSET 1:2000

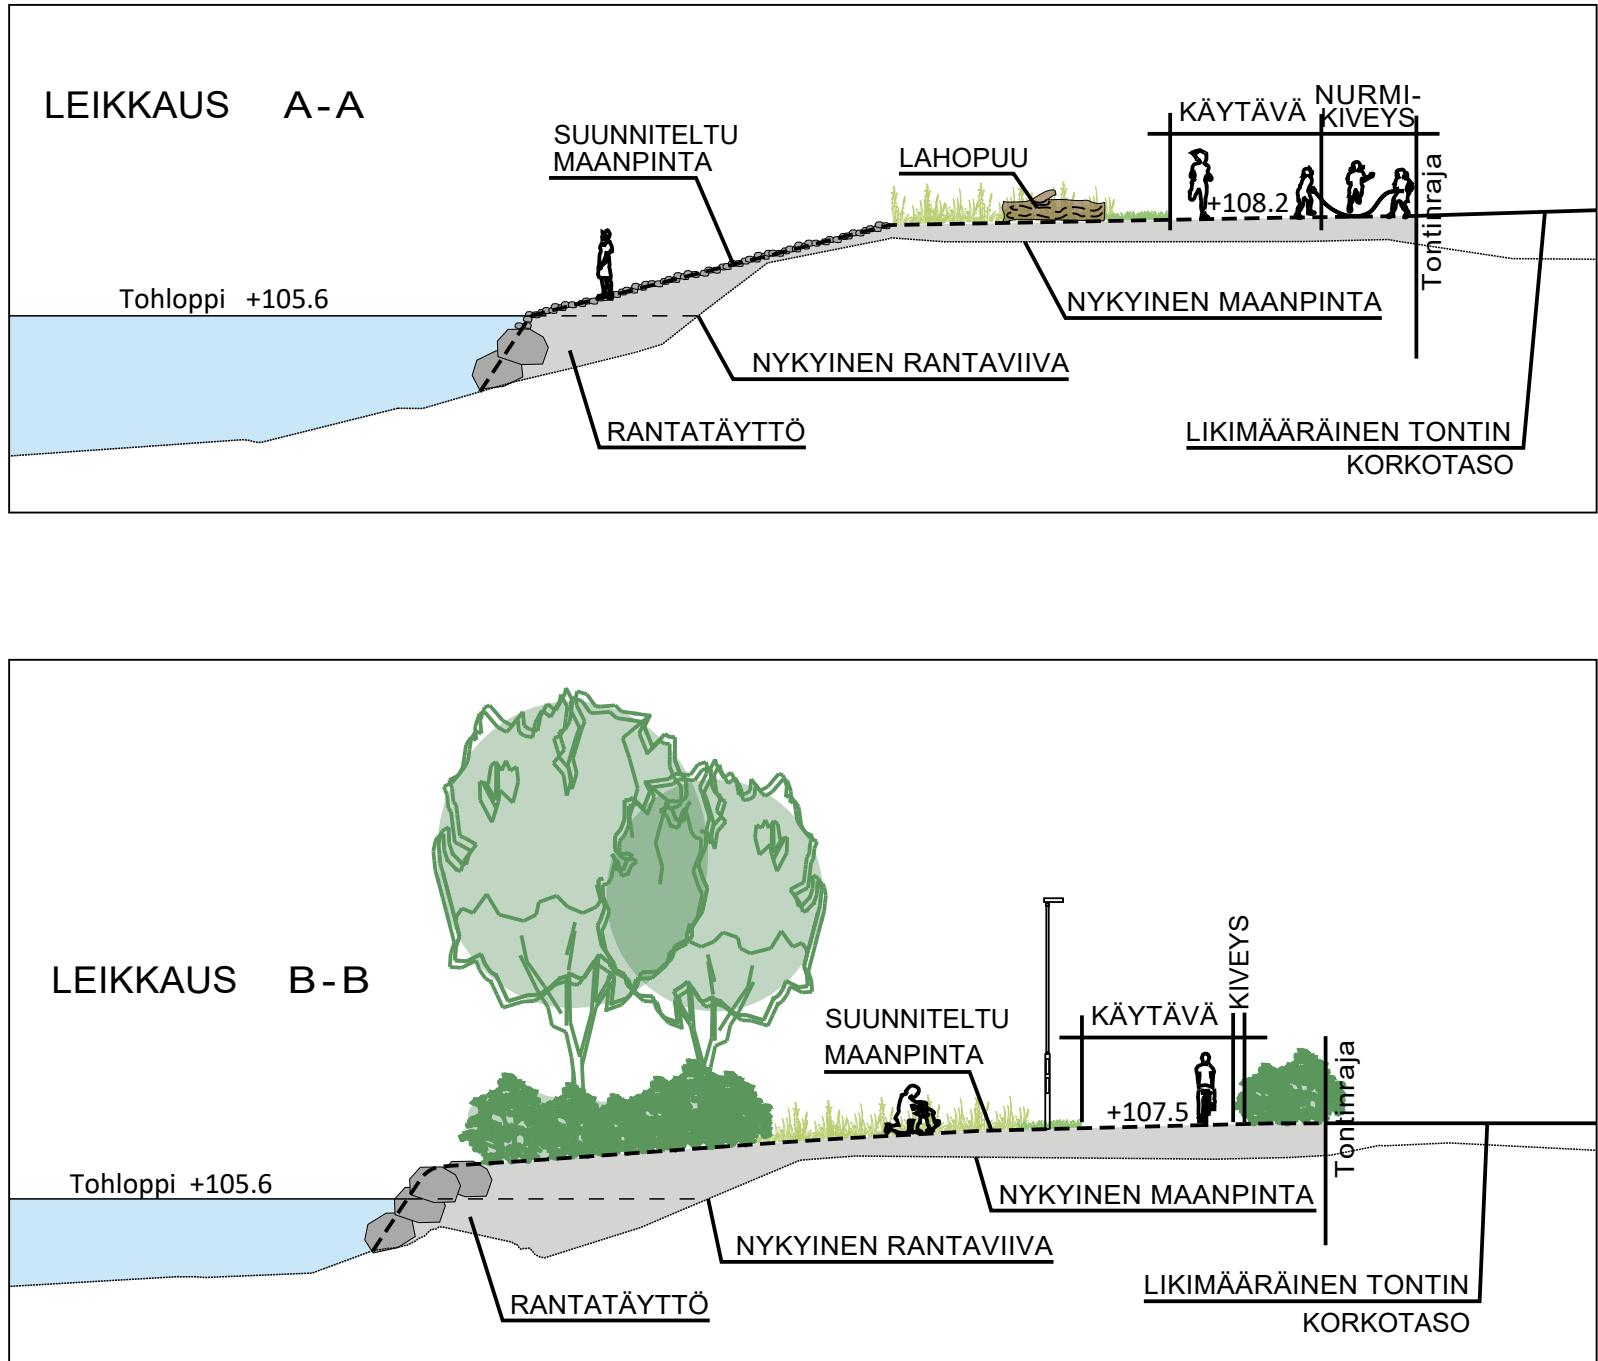

KUNNOSSAPITOLUOKAT 1:2000

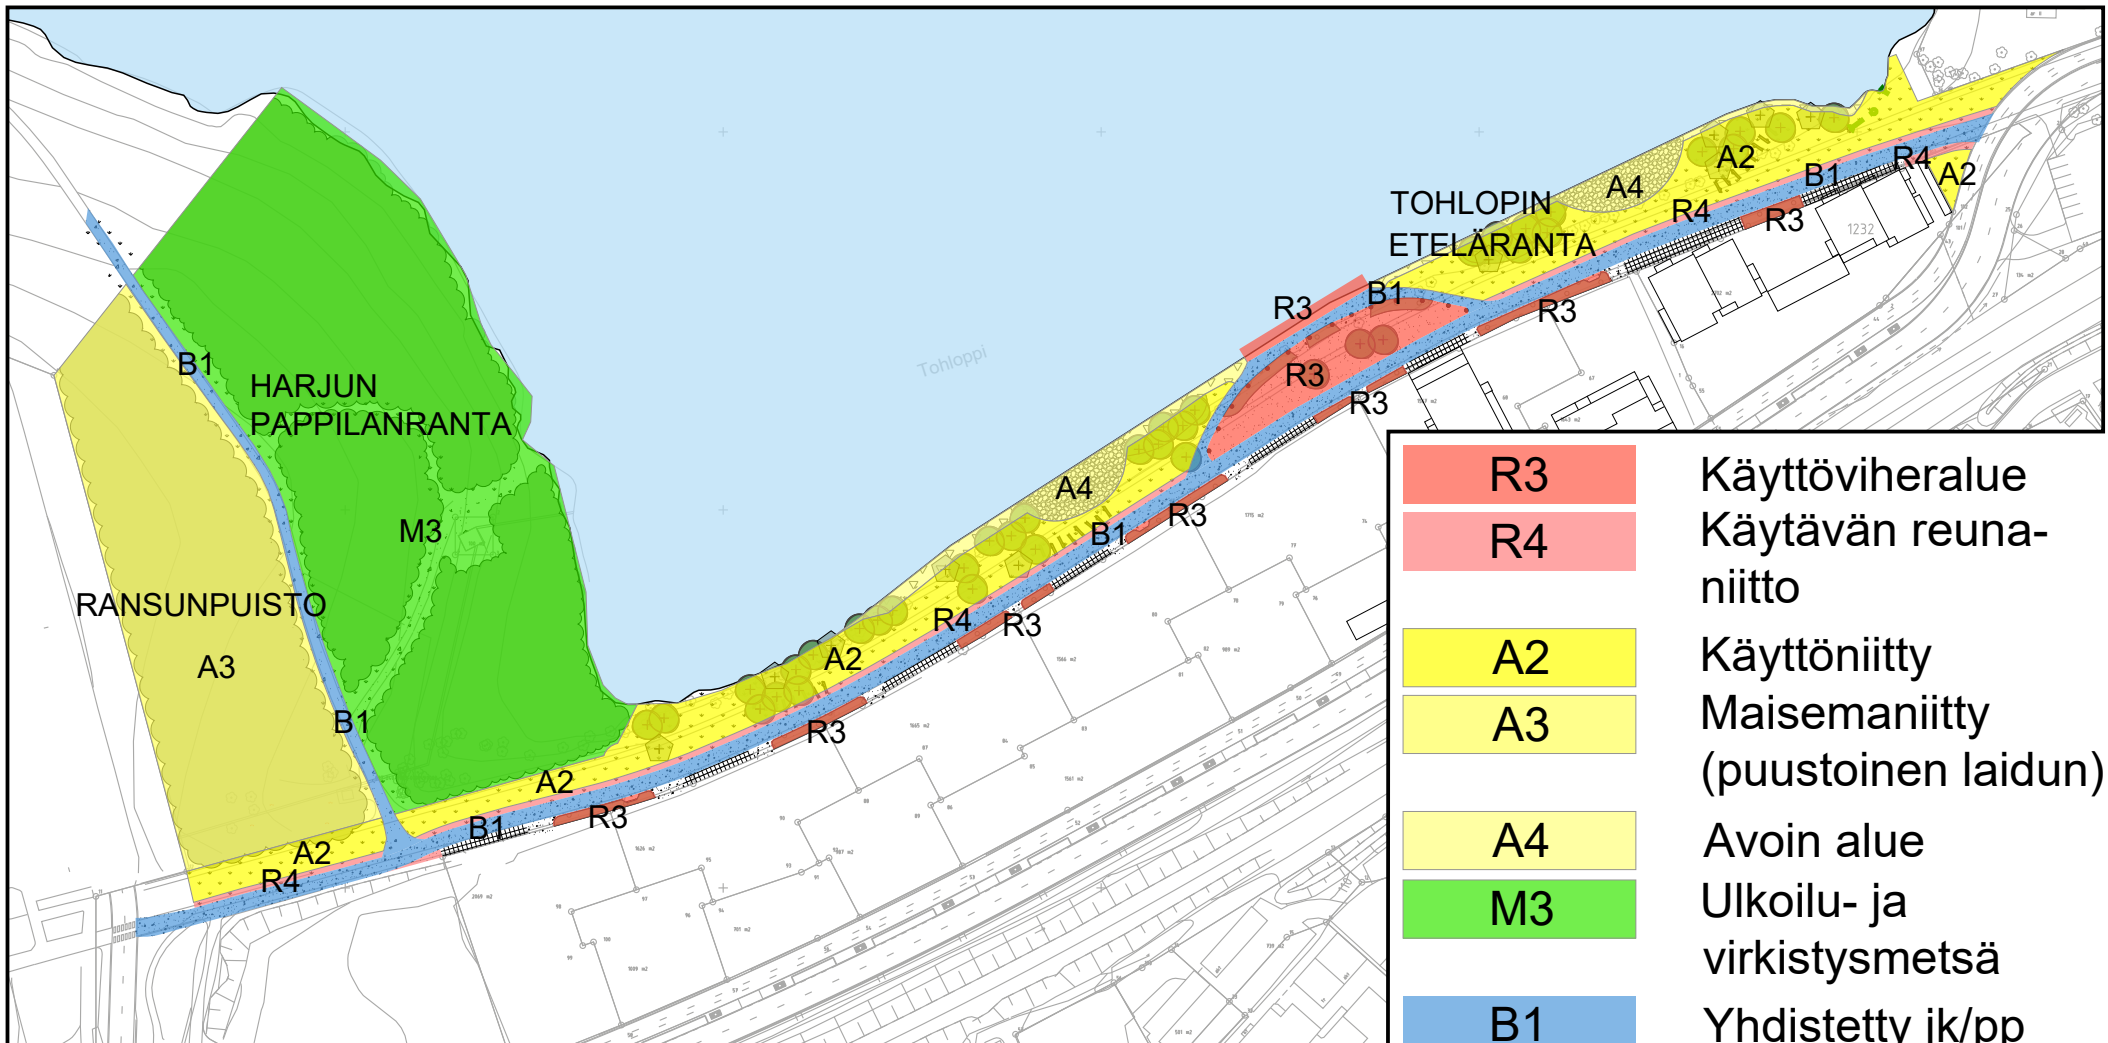

MERKINTÖJEN SELITTEET

- Suunnittelualueen raja
- Nykyinen rantaviiva
- Oleva kasvillisuus
- Poistettava puu
- Oleva lehtipuu
- Istutettava lehti- / havupuu
- Murske
- Rantapenkereen eroosiosuojalouhe
- Rantakivikko
- Nurmikiveys
- Käytävää ja pensaita rajaava betonikiveys
- Nurmikko R3
- Käyttöniitty A2
- Liitepainanne A2
- Kehitettävä metsänpohja M3
- Pensasistutus
- Vesi
- Pelastusajoneuvon nostopaikka
- Asemakaavan mukainen rakennusala
- Oleskelulaituri
- Lahoppuut
- Penkki / pöytäryhmä
- Roska-astia, kiinnitys valaisinylväaseen
- Valaisinylväs / Pollarivalaisin
- Kivilohkare
- Eroosiosuojaus, luonnonkivi

SIJAINNIKARTTA



Tohlopin eteläranta 22086/1, Epilänharju
Harjun pappilankylä 22087/1, Ristimäki
Ransunpuisto 22088/1, Ristimäki

**Palautteet luonnoksesta 27.11.2025
mennessä osoitteella:**

TAMPEREEN KAUPUNKI
KIRJAAMO
PL 487, 33101 TAMPERE
KÄYNTIOSOITE: FRENCKELINAUKIO 2B

TAI SÄHKÖPOSTILLA: kirjaamo@tampere.fi
Palautteeseen suunnitelman diaarinumero:
TRE:2244/10.03.04/2025