



Alla olevat dokumentit ovat digitaalisesti allekirjoitettu. Allekirjoittajien ja dokumenttien tiedot

Dokumentit

poytakirja_20250104.pdf	cc1c83694367a0b963caa4d6ccc66ef9423ac3a85cdc8726592b650380d768f2a354a68f3db7567d7f8c54357c9760372e373a808f4e98cc3f6f58e53480305d
Tiedosto	Tarkistesumma
kartta_20250104.pdf	8aec0c44e94acd14c7f2c6a167fdd6adb908932448ffe9db030d2df9c44268051ac322bfd1f701b0e083e5e7edd140dd5267ee173534e5c66fd150fdf36eeb39
Tiedosto	Tarkistesumma

Allekirjoittajat

Jussi Petteri Syväjärvi	21.11.2025
Nimi	Päivämäärä
<i>Tunnistautumistapa: sähköposti, SMS-tunnistautuminen</i>	
<i>Allekirjoitustapa: Genericoidc</i>	
Petja Tapio Sankari-Tiilikainen	21.11.2025
Nimi	Päivämäärä
<i>Tunnistautumistapa: sähköposti, SMS-tunnistautuminen</i>	
<i>Allekirjoitustapa: Genericoidc</i>	

Dokumenttien aitouden varmentaminen

Prosessin luontihetkellä kaikista allekirjoitukseen liitetyistä dokumenteista on laskettu tarkistesumma SHA-512 algoritmilla. Varmennuslinkki ohjaa sivulle jossa voitte selvittää onko hallussanne oleva dokumentti sama joka prosessiin on alun perin liitetty ja se jonka olette allekirjoittaneet.

<https://turva.tampere.fi/verify.cgi?link=SpyBKKwG6HFYtGsUvtkadPYkLMyehtnluu6WCP4KRpP7DtzPoD>

Toimitus n:o 20250104

TOIMITUSKARTTA

Kunnanosa Ristimäki, 240
korttelin 3813 tontista 4

Laatinut tontin lohkomisessa 21.11.2025.

Jussi Syväjärvi
Toimitusinsinööri
Allekirjoitettu sähköisesti

Tontti on merkitty kiinteistörekisteriin.

Kohdekiinteistö:
83733062510005

RAJAPISTEIDEN JA RAJAMERKKIEN SELITYS

Mittausluokka: 1
Koordinaatisto: EUREF-FIN (ETRS-GK24)
Sijaintitarkkuus: RSK=0.10

piste N:o	koordinaatit		merkitsemistapa	toimenpide
	X	Y		
1	6821915.706	24480290.170	Määrittelemätön	Vanha
8	6821875.977	24480310.168	"	"
9	6821904.737	24480351.055	"	"
10	6821933.668	24480330.706	"	"
11	6821933.667	24480315.706	Rakentamaton	Uusi
12	6821909.089	24480280.764	"	"
2, 204, 202				Poistettu

TONTIN ASEMAKAAVA N:o t 8866 01.04.2025
TONTTIJAKO N:o 8417 17.08.2015

TONTTIEN MUODOSTUMINEN

Kiinteistötunnus	Yht m2	Osa m2	Muodostajayksikkö
837-240-3813-4	2257	55 396 1806	837-240-9903-0 Ristimäen puistot 837-243-9901-0 Tesomajärven kadut 837-240-3813-1

AIEMMIN PERUSTETUT RASITTEET:



- 837-2019-K12/5

Veden johtaminen kuivattamista varten; sen tunnus/ oikeutetun tontin numero.
- 837-2019-K13/4,5

Johtorasite; sen tunnus/ oikeutetun tontin numero.
- 837-2019-K14/4,5

Kulkuyhteysrasite asemakaava-alueella; sen tunnus/ oikeutetun tontin numero.
- 837-2019-K17/5

Ajoneuvojen pitäminen.

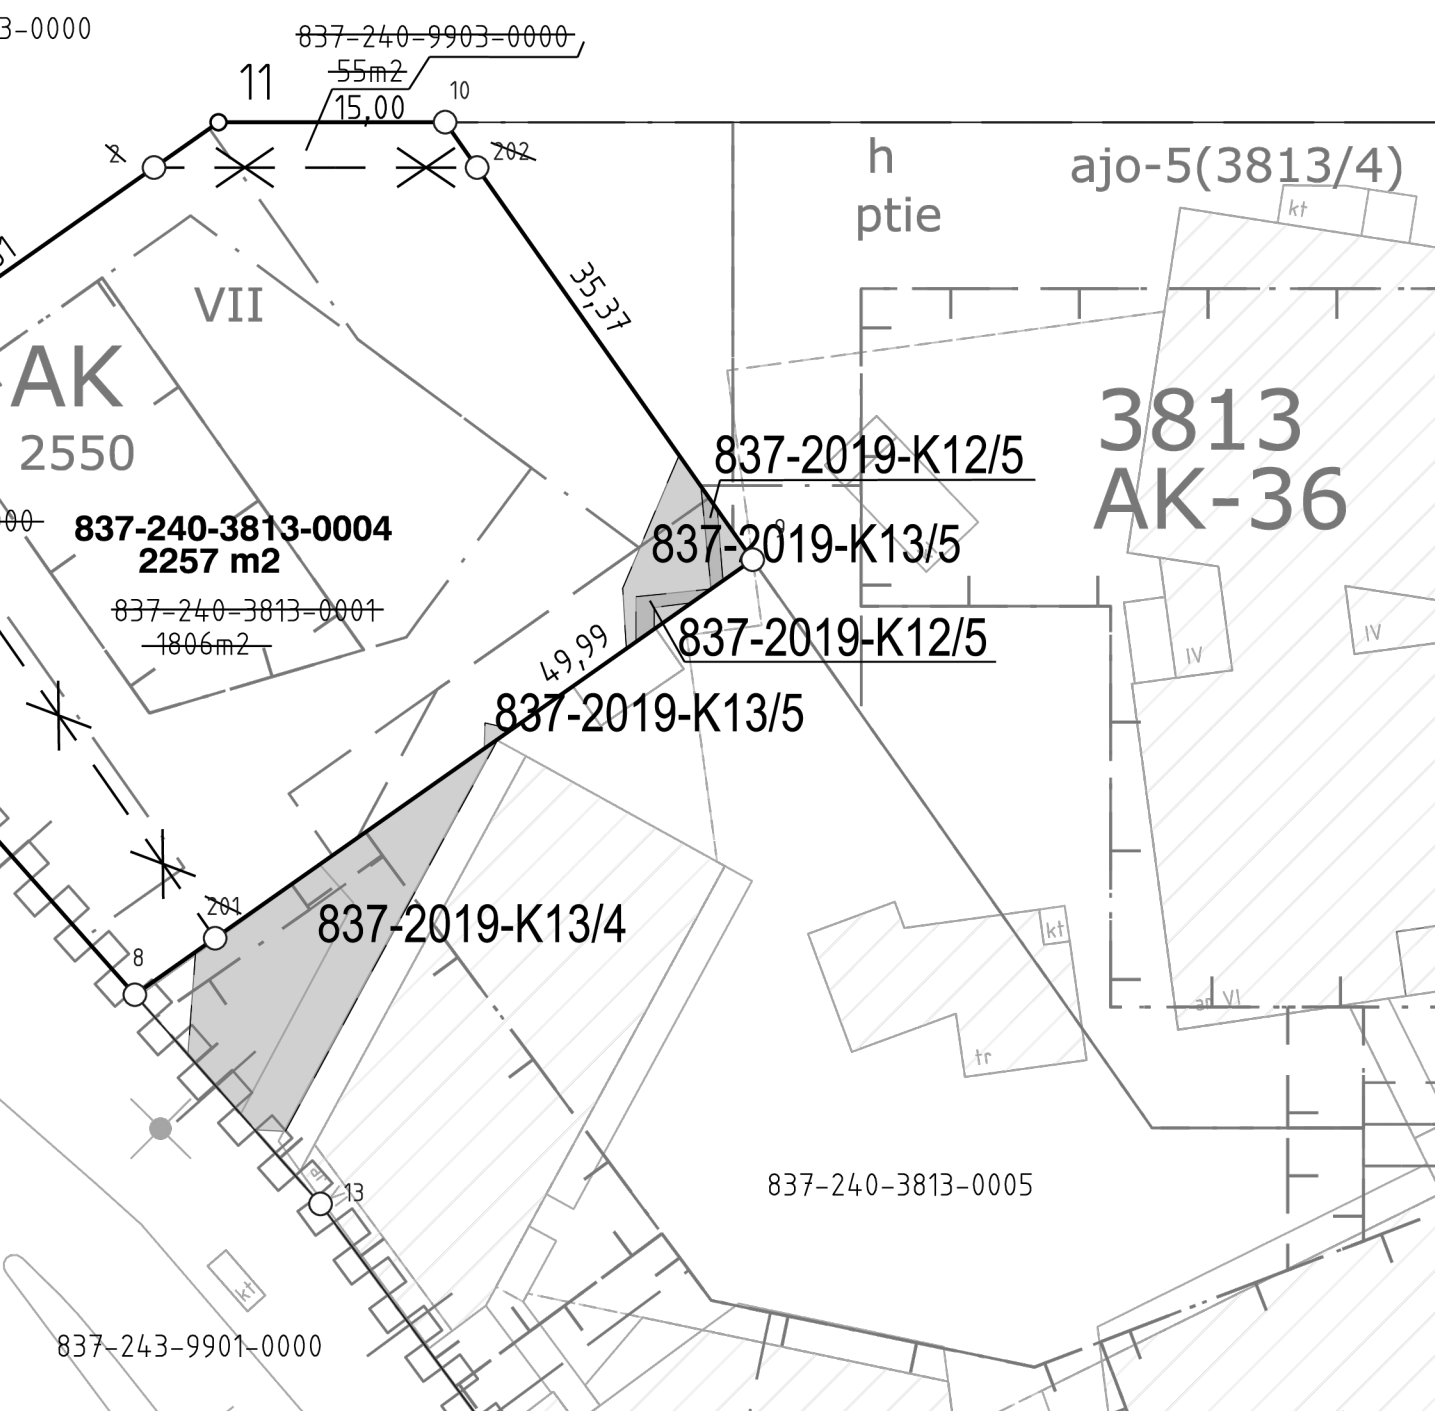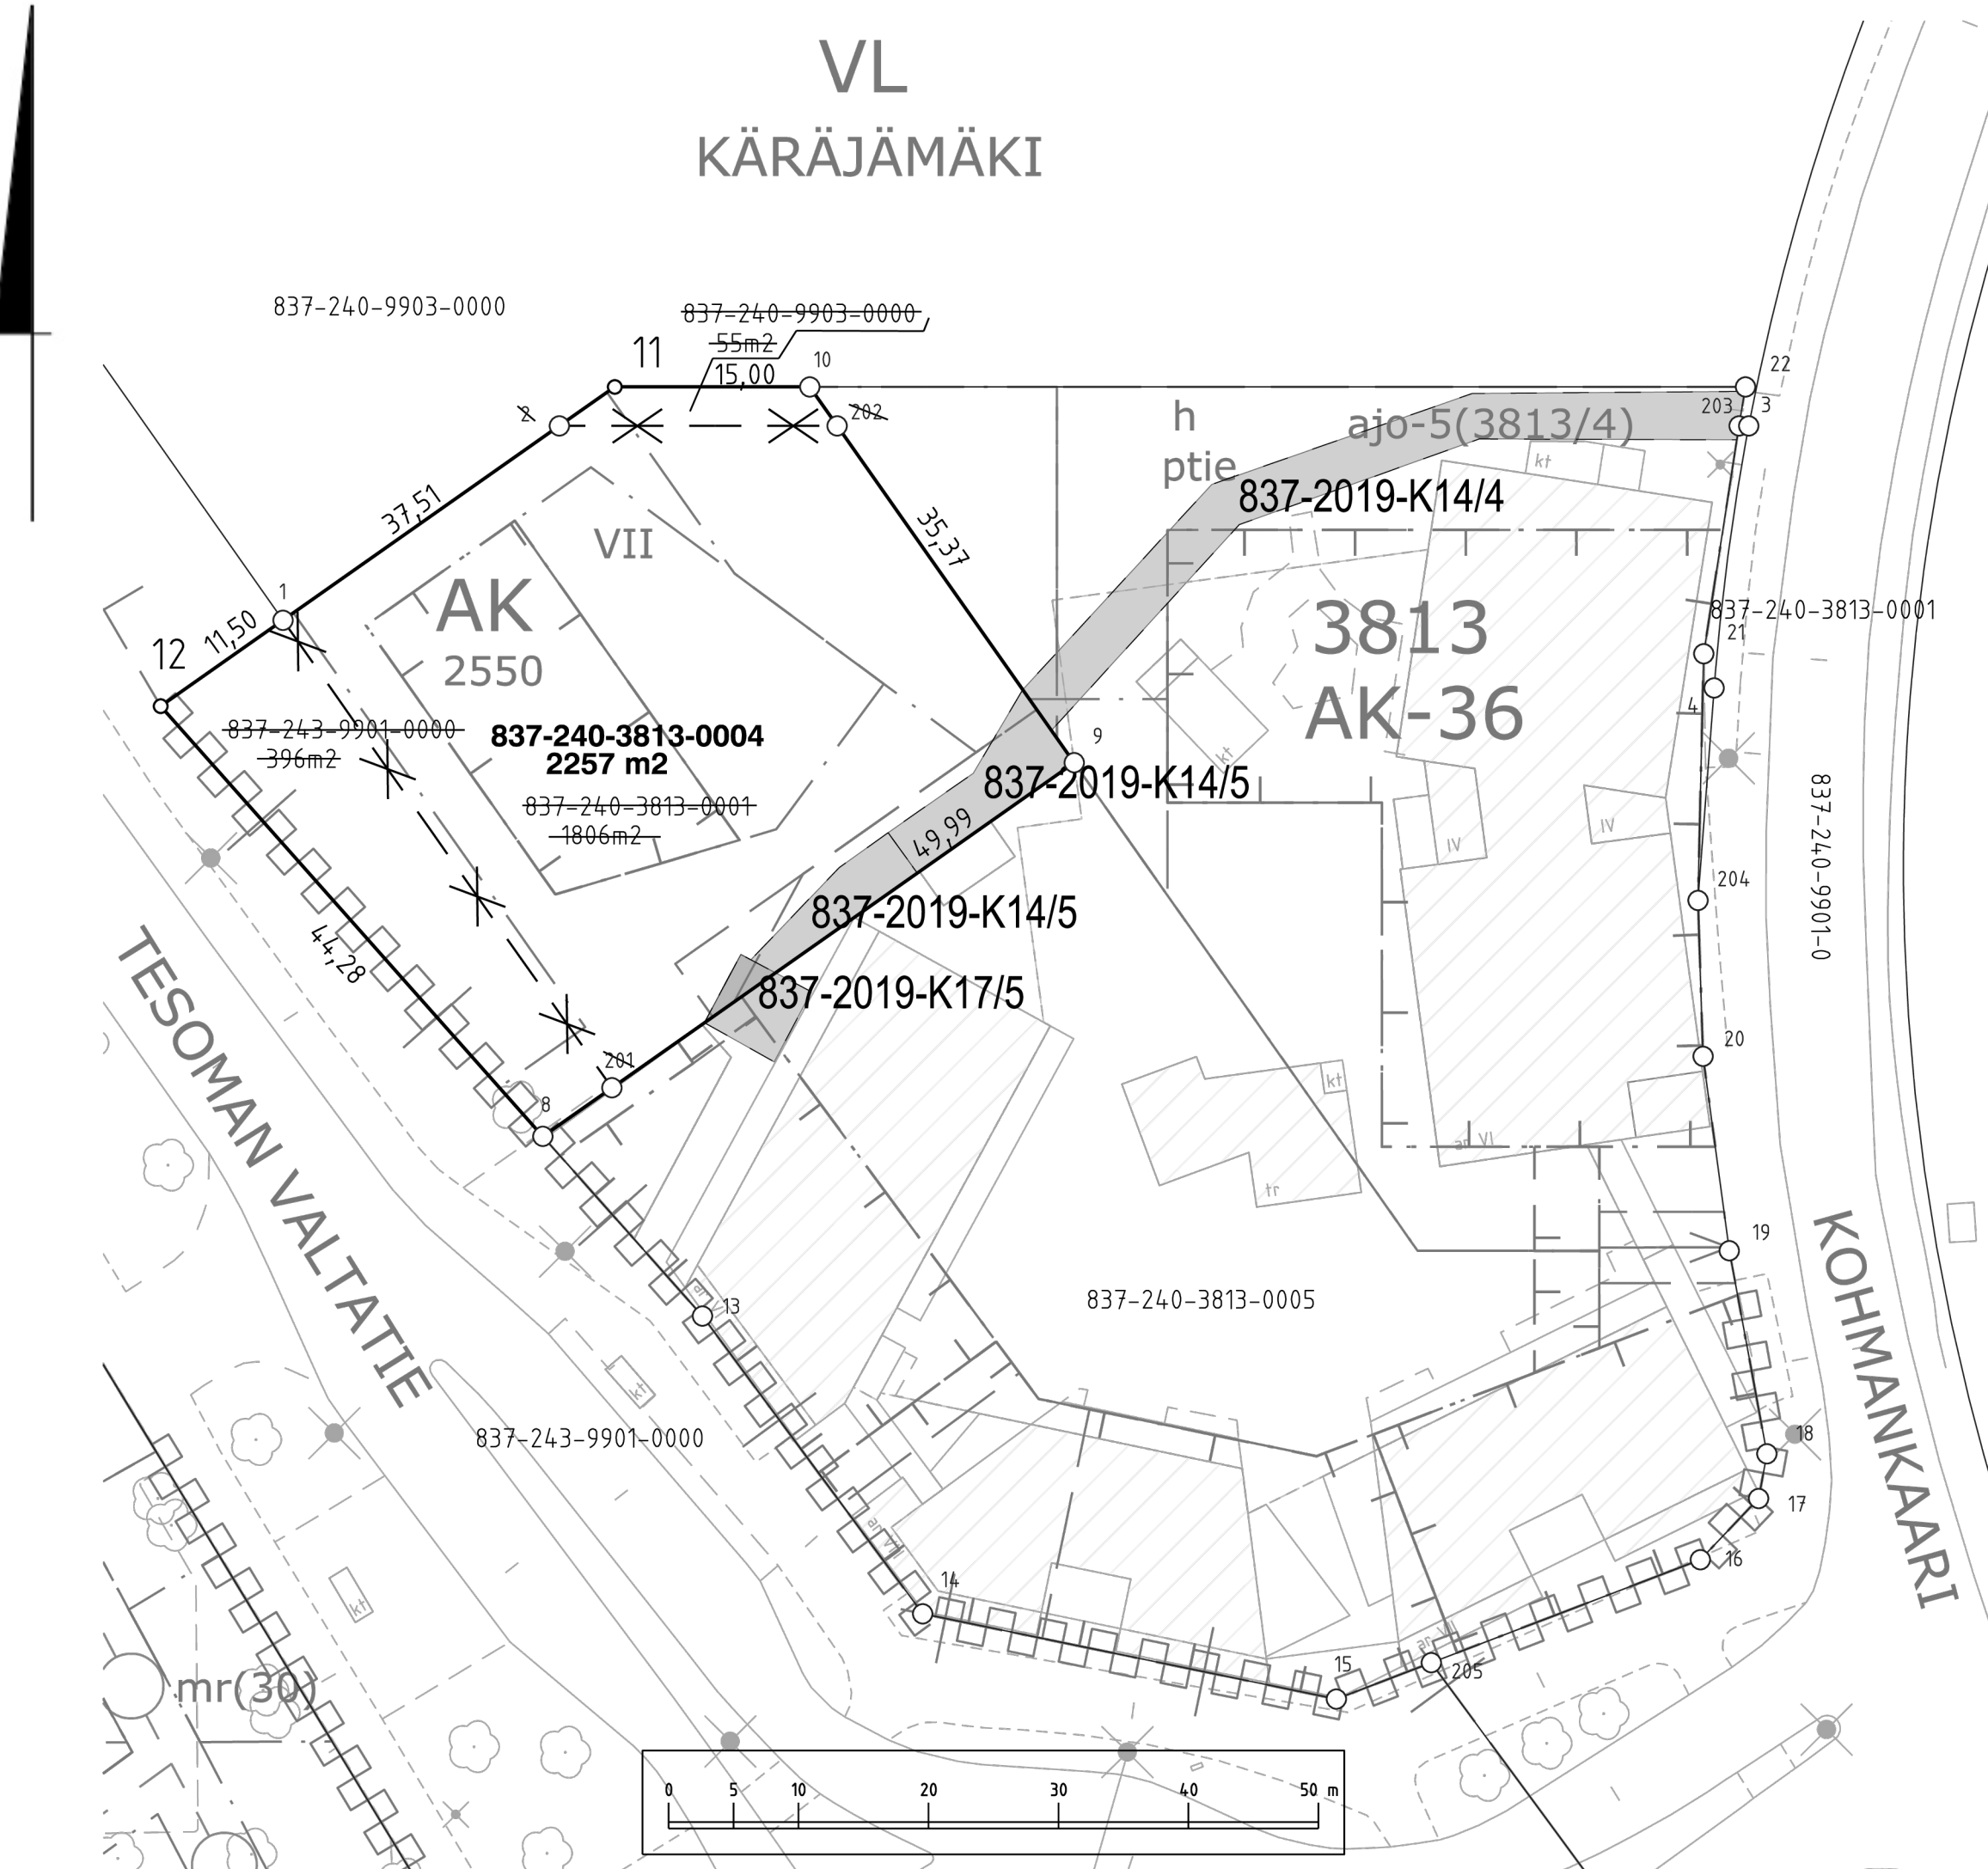

Kartalla ei ole näytetty maanalaisia johtoja.

Hanke N:o 214329
rasitteet 190164 ja 190162
PV