


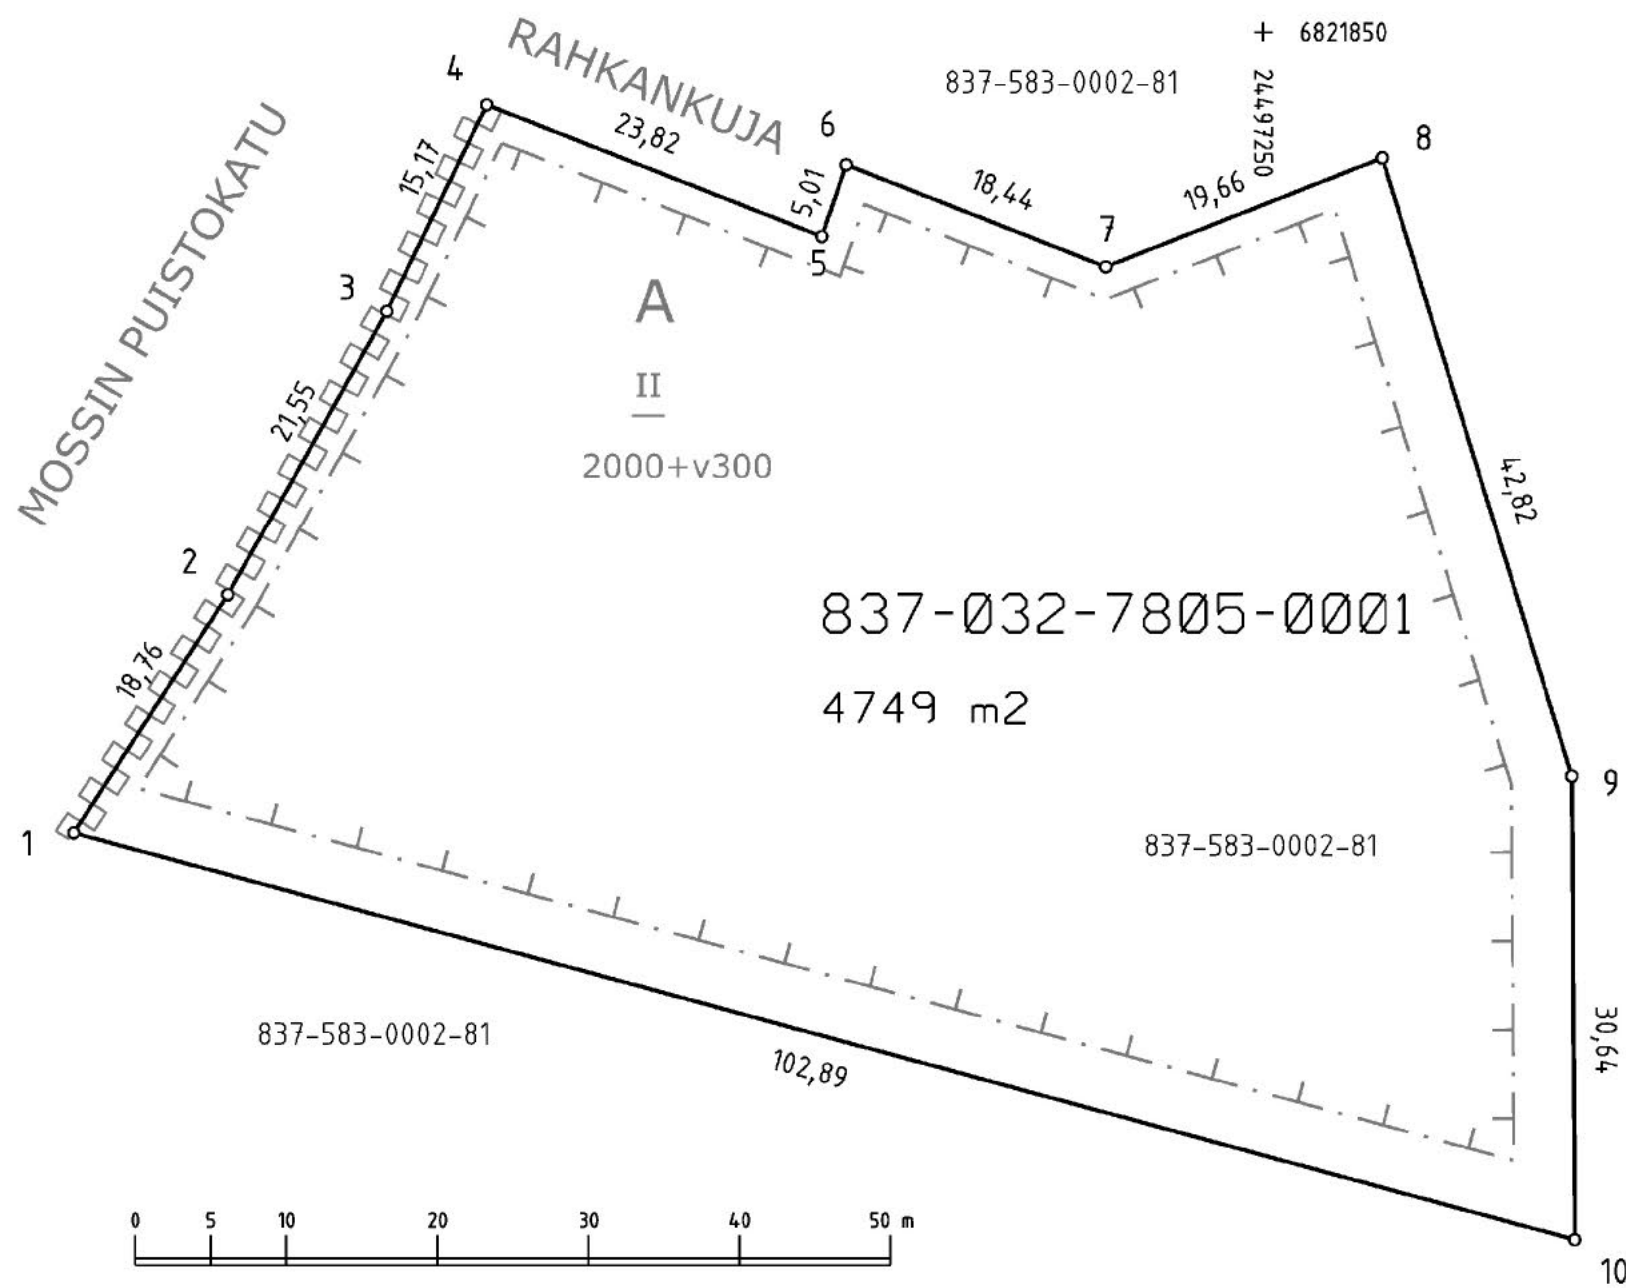

KOORDINAATTILUETTELO
Koordinaatisto: EUREF-FIN (ETRS-GK24)

N:o	X	Y
1	6821796.989	24497171.296
2	6821812.739	24497181.491
3	6821831.548	24497192.010
4	6821845.198	24497198.621
5	6821836.493	24497220.796
6	6821841.230	24497222.411
7	6821834.491	24497239.578
8	6821841.686	24497257.879
9	6821800.744	24497270.419
10	6821770.109	24497270.614

Kartalla ei ole näytetty maanalaisia johtoja.

TONTTIEN MUODOSTUMINEN

Kiinteistötunnus	Yht m2	Osa m2	Muodostajayksikkö
837-32-7805-1	4749	4749	837-583-2-81 Ojalanmaat

ERILLINEN TONTTIJAKO N:o 9190	TAMPERE, 837
Asemakaava N:o 8637 17.6.2019	K.osa Ojala, 32
	Kortteli 7805
Pohjakartan hyväksyi ja tonttijaon laati 2.10.2019	Tulevat tontit: 837-32-7805-1
<i>Eino Jaskari</i> Eino Jaskari Kiinteistöinsinööri	
Maanmittausinsinööri hyväksynyt 9.10.2019 § 18	
Säilytys N:o 280066	Hanke N:o 190625