


Viinikankatu

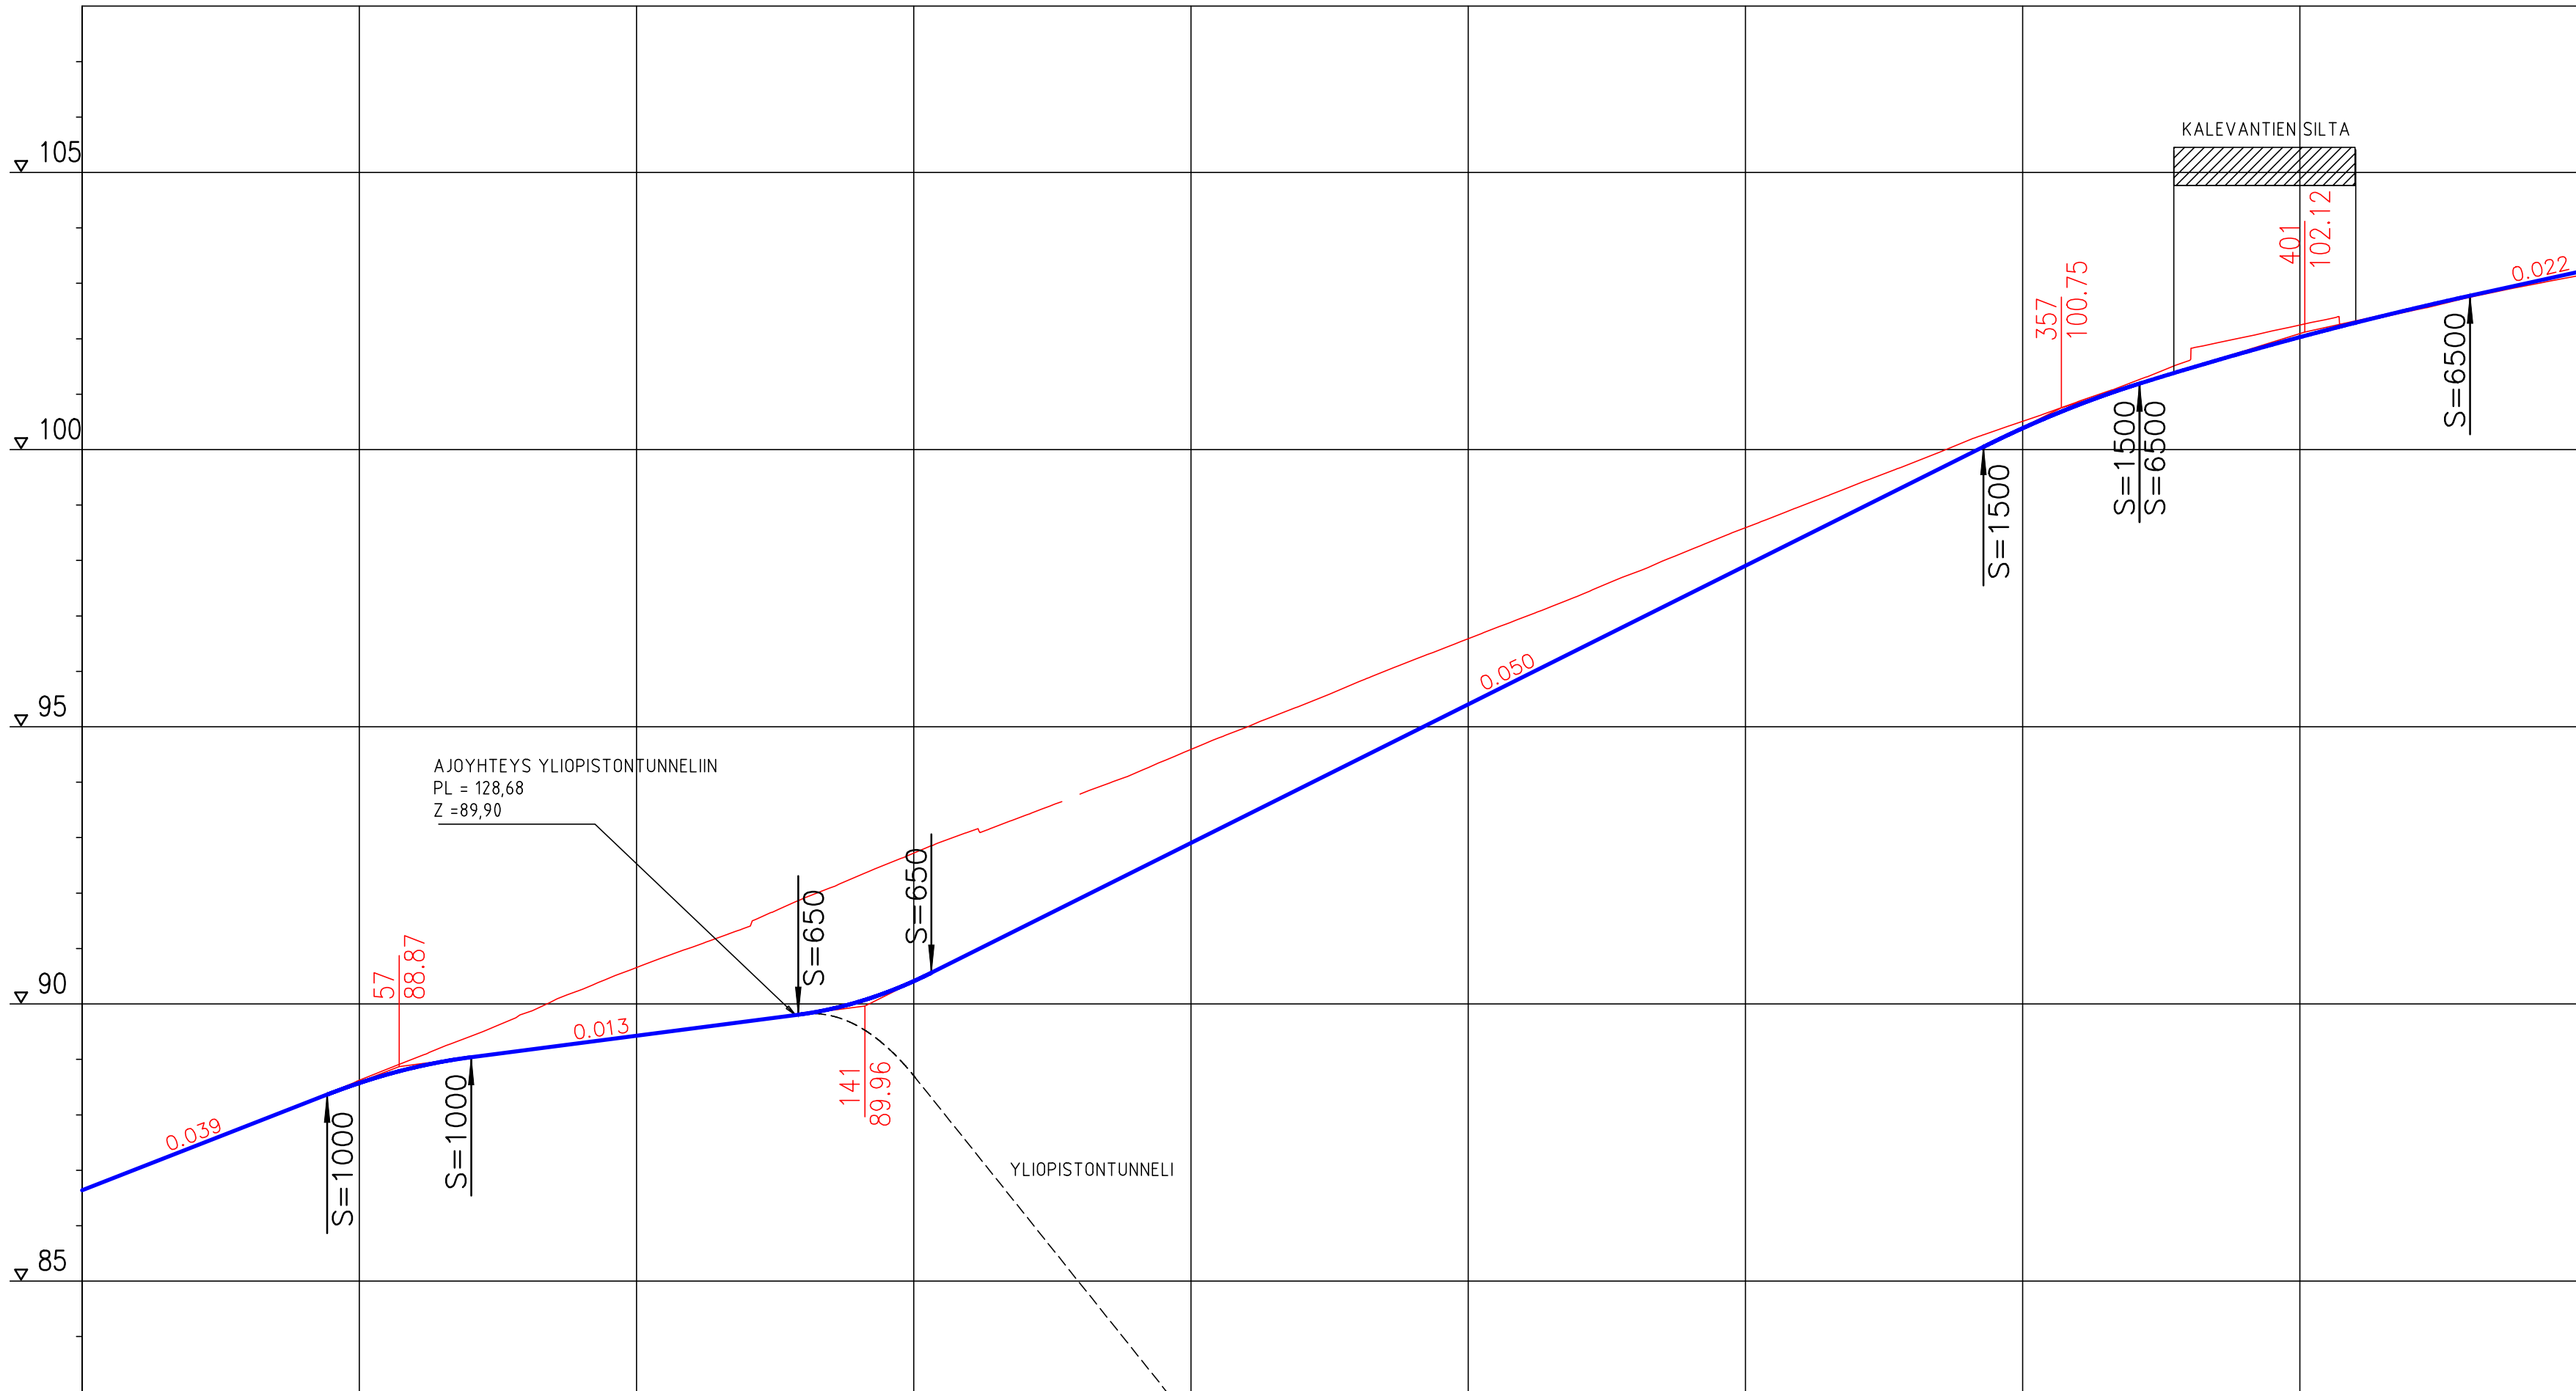


Tasausviivan korkeus

Maanpinnan korkeus

Paalutus

Ajoradan sivukaltevuus

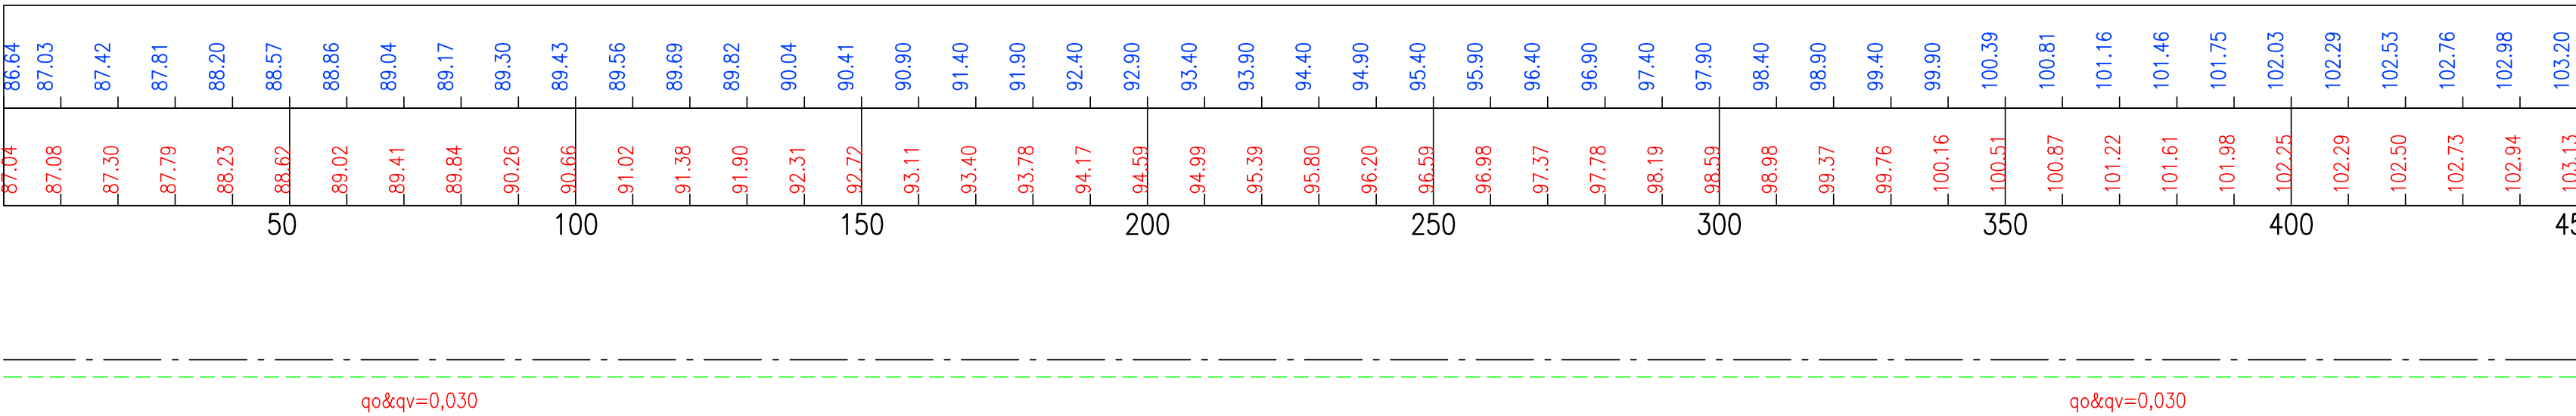

Tässä suunnitelmassa on käytetty ETRS–GK24/N2000 taso– ja korkeuskoordinaatistoa



TAMPEREEN KAUPUNKI
KAUPUNKIYMPÄRISTÖN PALVELUALUE

**Kaupunkiympäristön
rakennuttaminen ja ylläpito**

VIINIKANKATU
VÄLI: Ratapihankatu – Kalevantie
KALEVANHARJU XVIII

22697

KATUSUUNNITELMA

Pituusleikkaus 1:1000/1:100

Piirt. Taneli Valtanen

Suunn. Taneli Valtanen

Tark. Pasi Pekkala

Ylan päätös:

Suunnittelupäällikön päätös:

Muutos

Tark.

Hyv.

Pvm.

Korvaa piir.n:o

Ark.n:o

13.11.2025

Piir.n:o

1/22697/2