

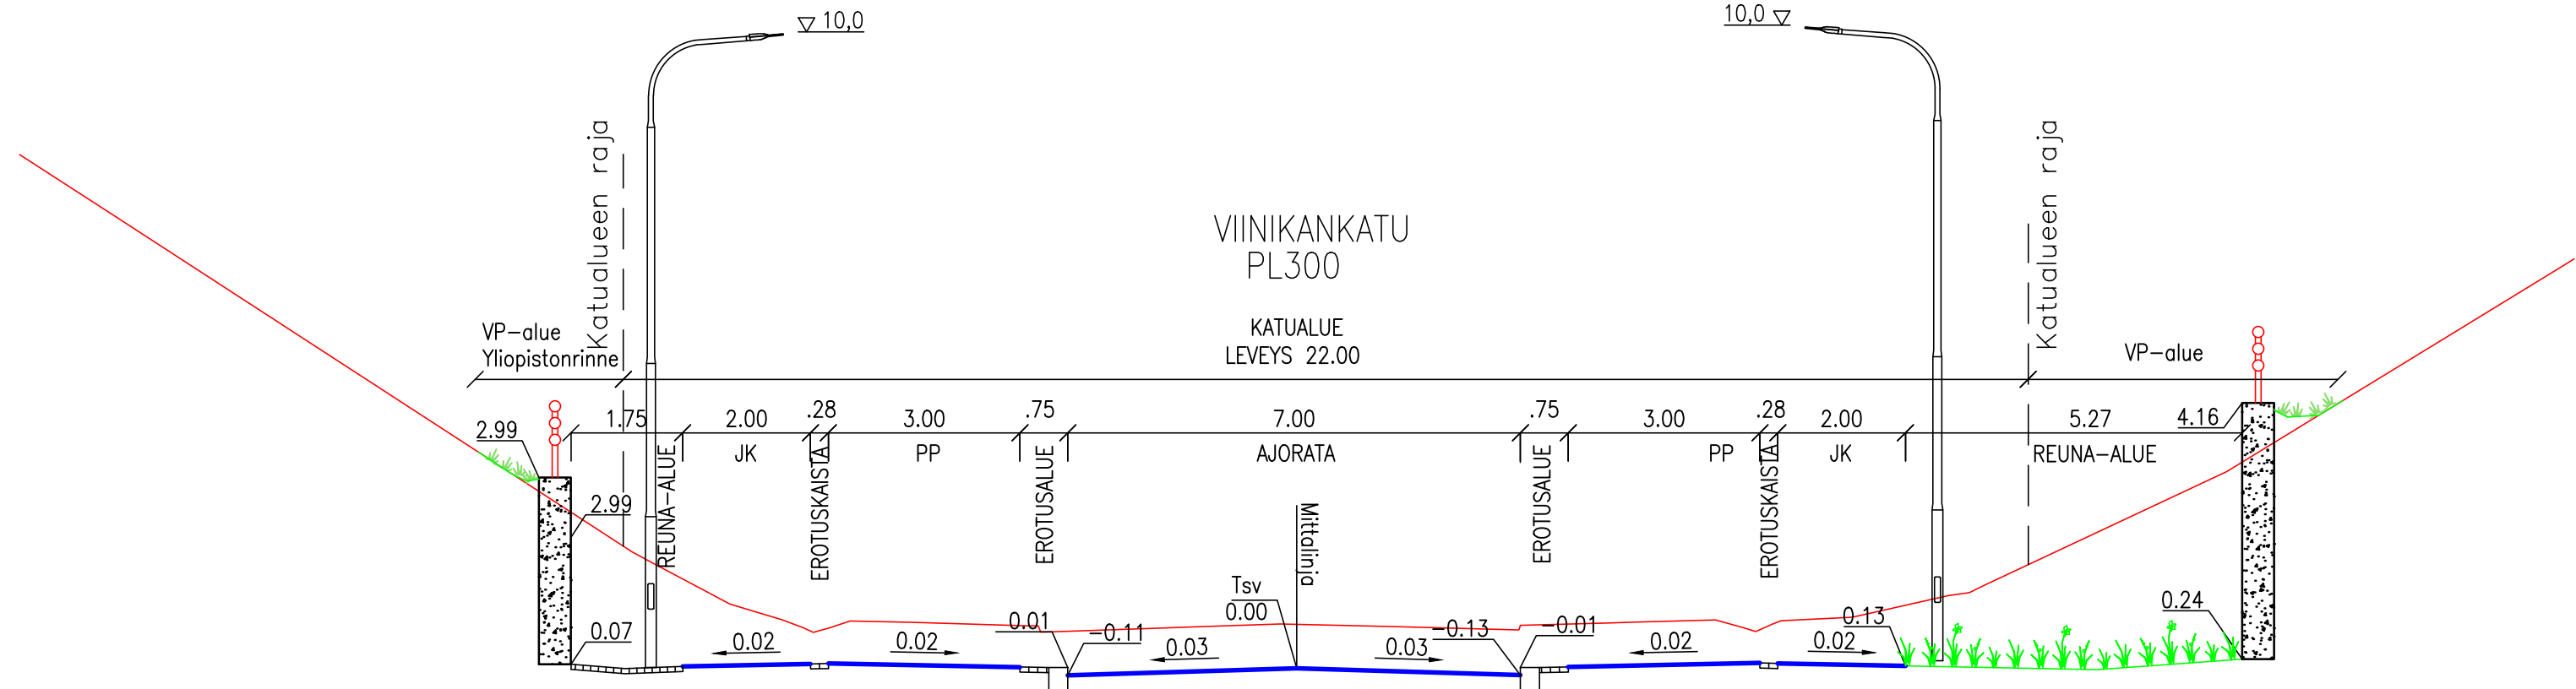
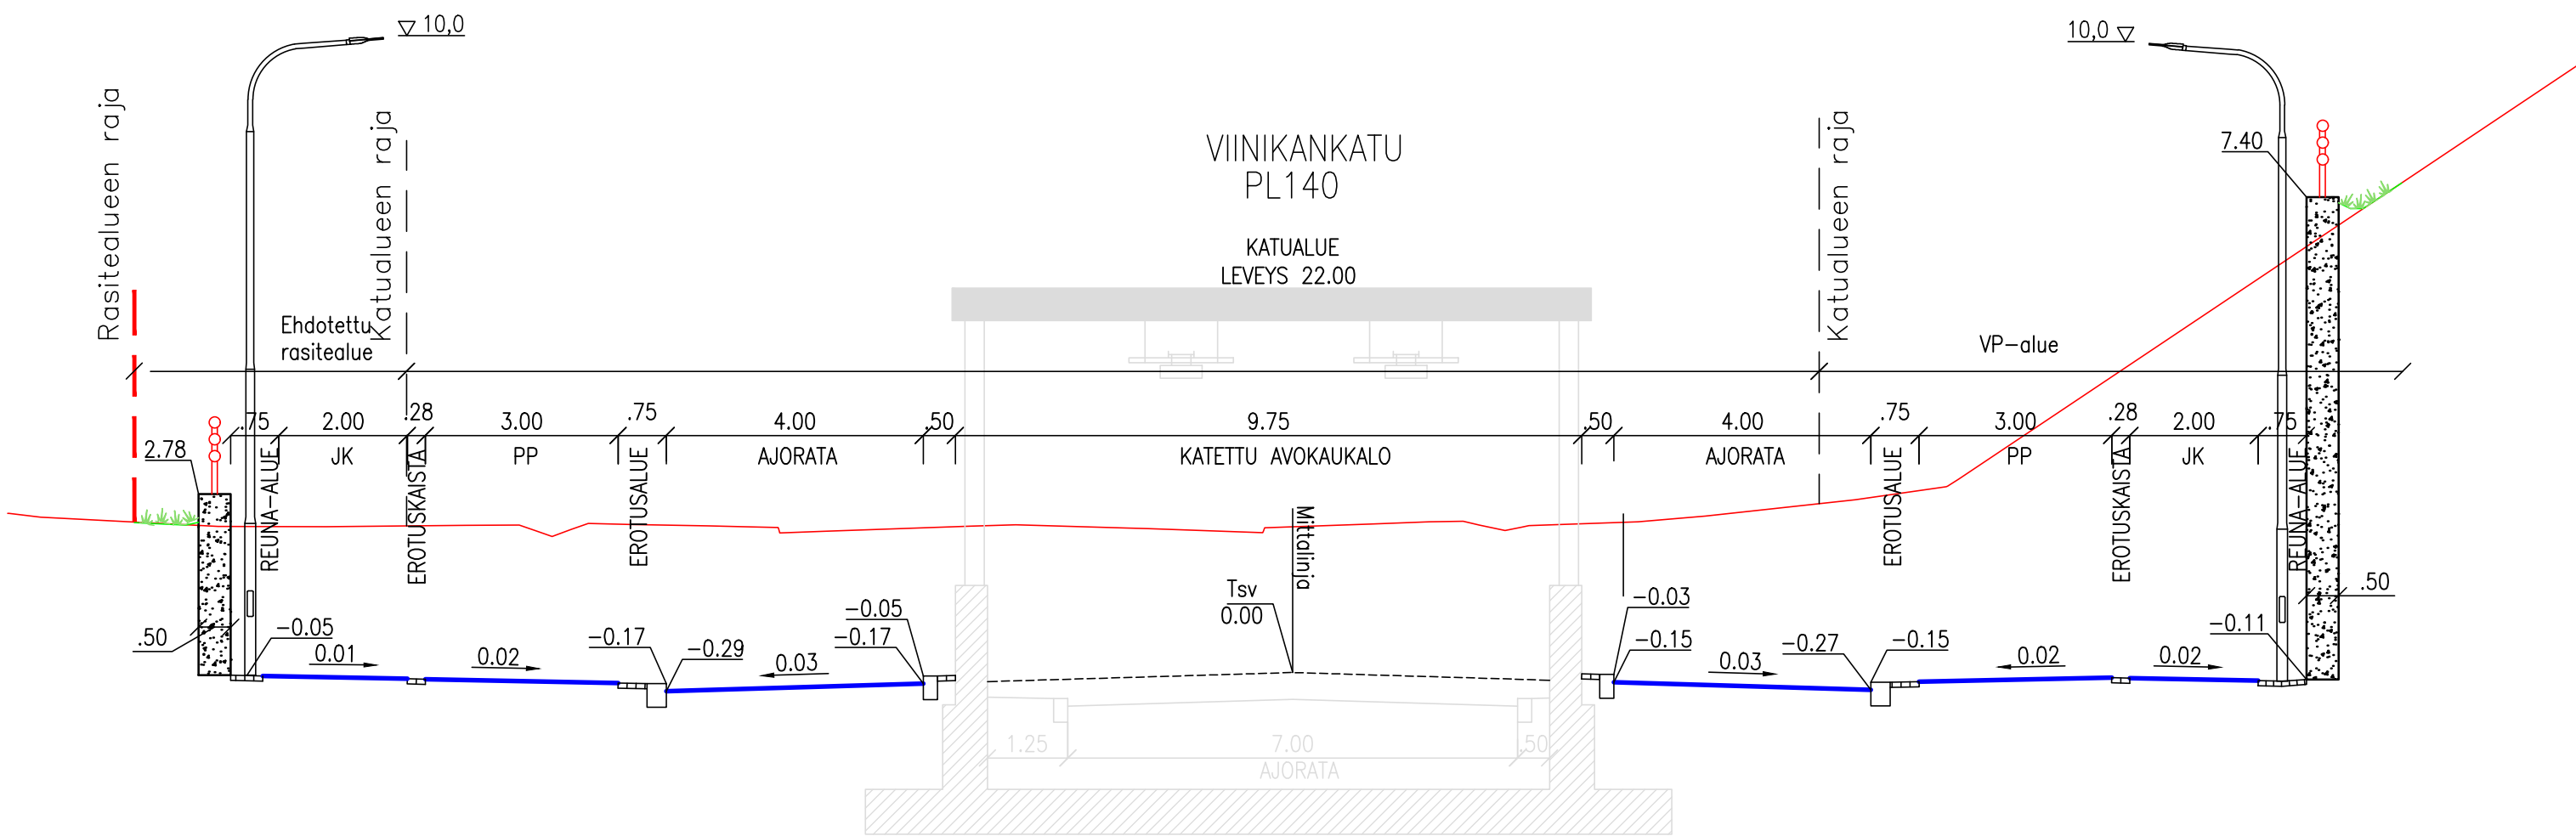


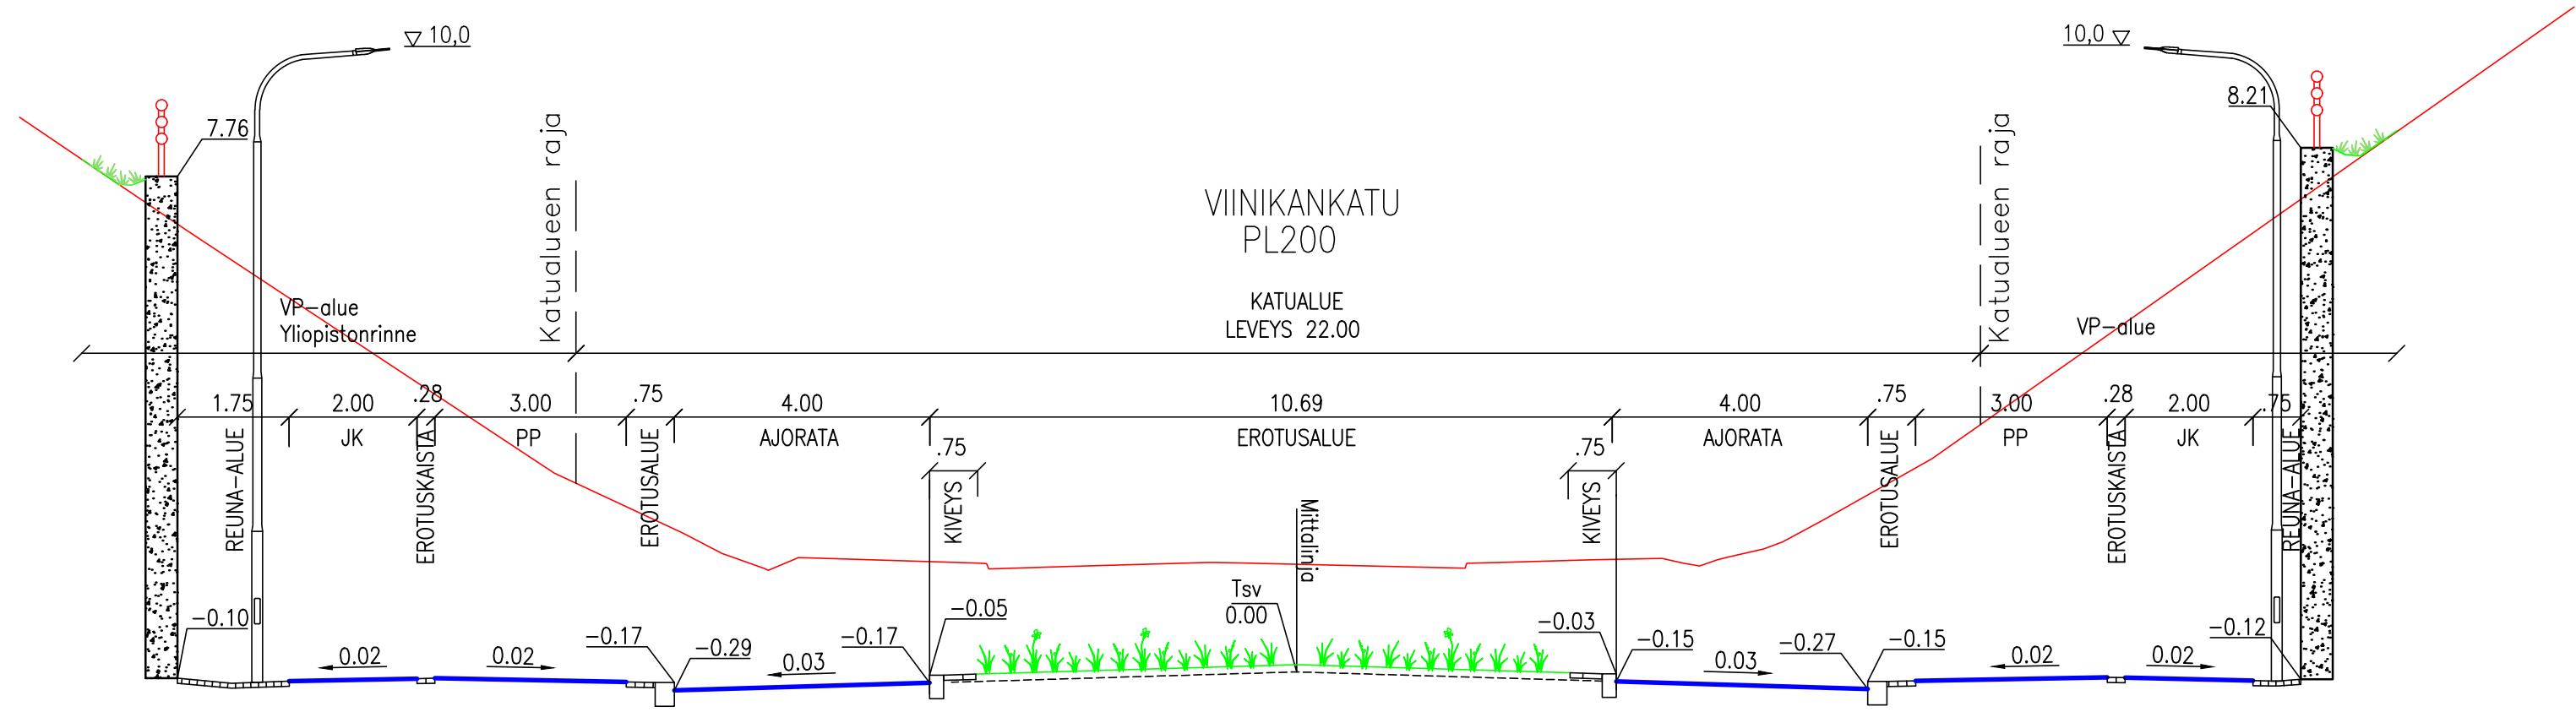

Tässä suunnitelmassa on käytetty ETRS-GK24/N2000 taso- ja korkeuskoordinaatistoa

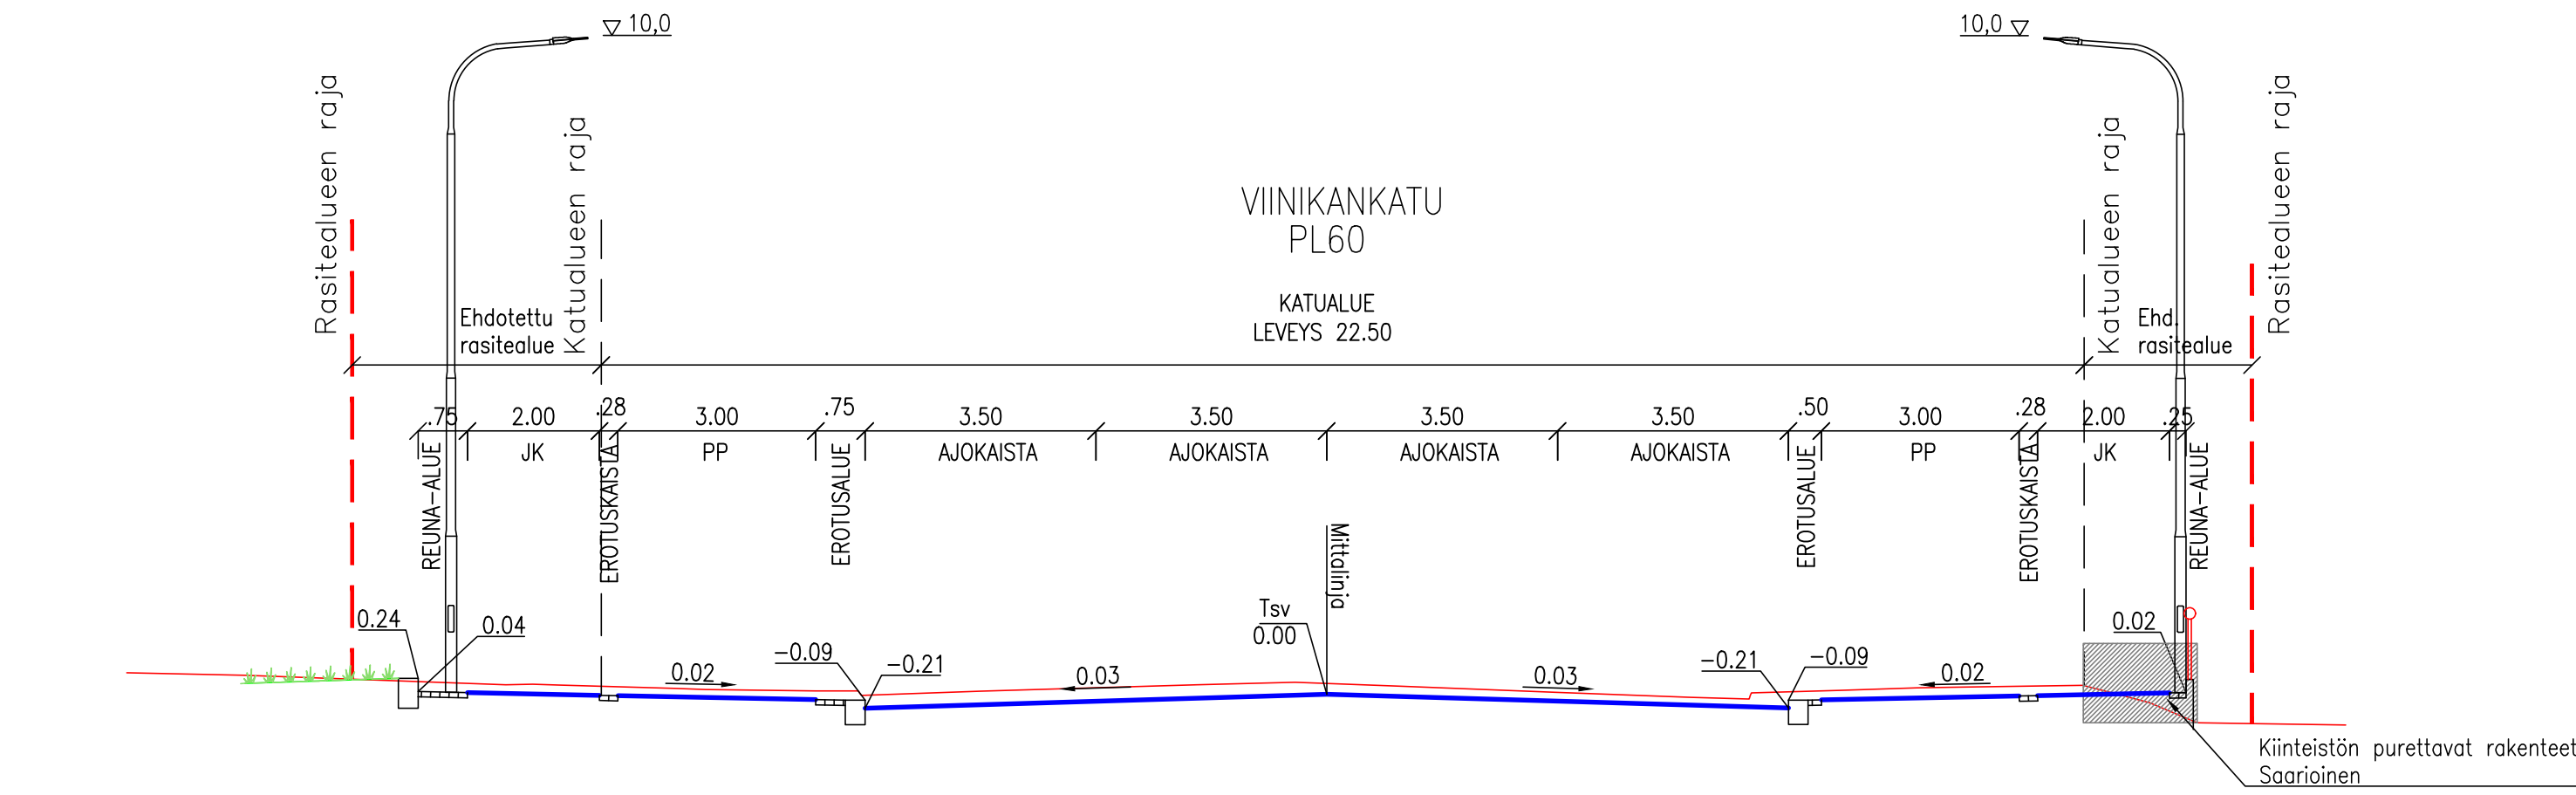

TAMPEREEN KAUPUNKI
KAUPUNKIYMPÄRISTÖN PALVELUALUE

Ylan päätös:
Suunnittelupäällikön päätös:
Muutos / §
Tark.
Hyv.
Pvm. 13.11.2025
Korvaa
piir.n:o
Ark.n:o

SITOWISE

Piirt.	Taneli Valtanen
Suunn.	Taneli Valtanen
Tark.	Pasi Pekkala

VIINIKANKATU
VÄL: Ratapihankatu – Kalevantie
KALEVANHARJU XVIII

22697

KATUSUUNNITELMA
Tyypioikkleikkaus 1:100

Piir.n:o	1/22697/3
----------	-----------