


Kulkuyhteys kiinteistölle 7001-1 (Hermian JKPP luiskayhteys_Mittalinja)

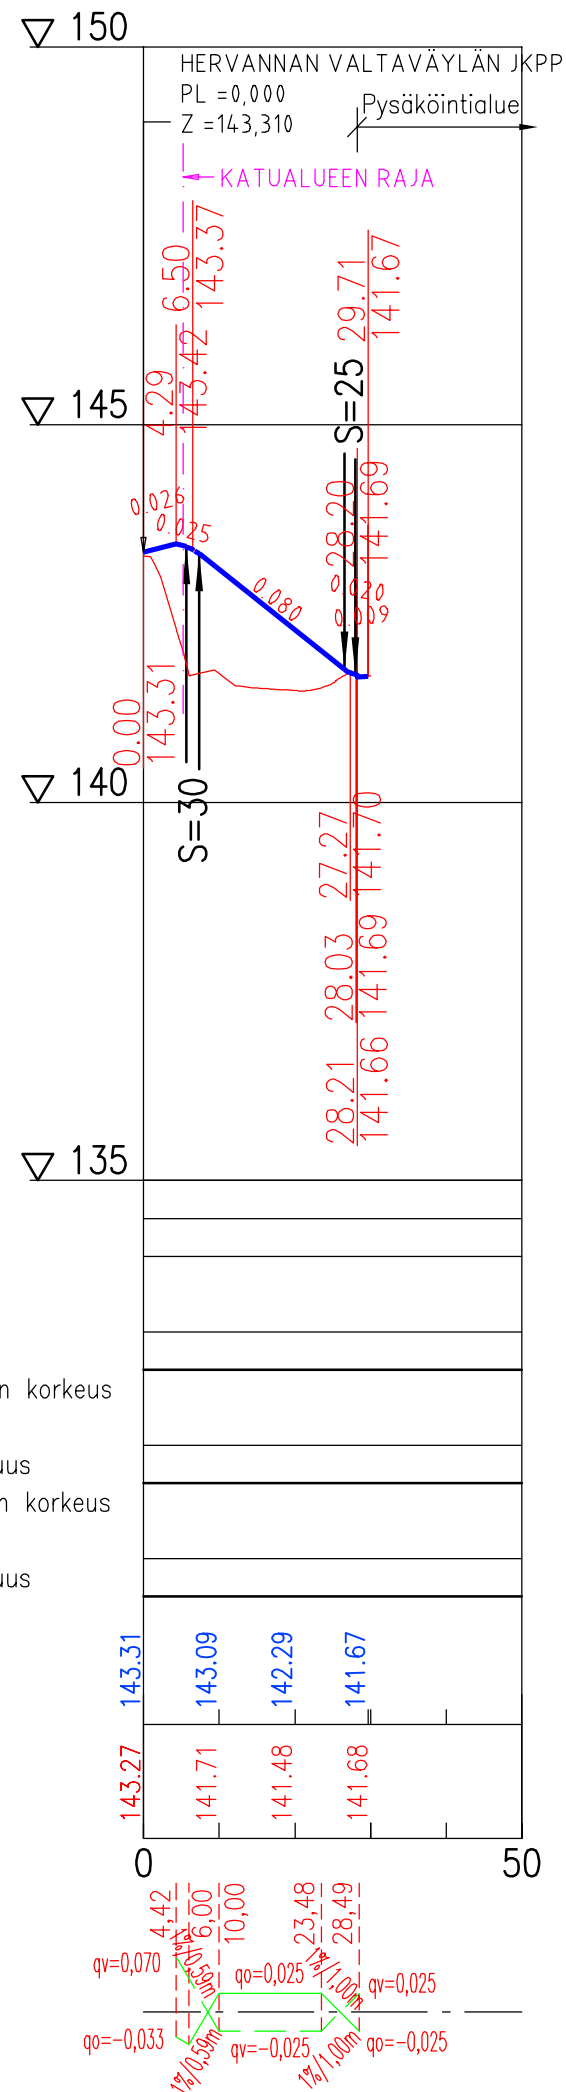

Päällysrakenne
Putkien perustamistapa
Vesijohto, laen korkeus
Putken mitat ja laatu
Paalu
Hulevesiviemäri, sisäpohjan korkeus
Putken mitat ja laatu
Paalu, kaivoväli ja kaltevuus
Jätevesiviemäri, sisäpohjan korkeus
Putken mitat ja laatu
Paalu, kaivoväli ja kaltevuus

Tasausviivan korkeus

Maanpinnan korkeus

Väylän sivukaltevuus

Tässä suunnitelmassa on käytetty ETRS-GK24/N2000 taso- ja korkeuskoordinaatistoa



TAMPEREEN KAUPUNKI
KAUPUNKIYMPÄRISTÖN PALVELUALUE

HERVANNAN VALTAVÄYLÄ

JALKAKÄYTÄVÄT JA PYÖRÄTIET VÄLILLÄ HERMIANKATU–NÄYTTÄMÖNKATU

HERVANTA

KATUSUUNNITELMA

PITUUSLEIKKAUS 1:1000/1:100

KULKUYHTEYS KIINTEISTÖLLE 7001-1

Diaarinumero:

TRE: 6045/10.03.02/2025

Tark. Liik.	Katja Seimelä
-------------	---------------

Tark. Katu	Petri Keivaara
------------	----------------

Tark. Hule	—
------------	---

Tark. Geo	—
-----------	---

Pvm.	1.12.2025
------	-----------

Kuntatekniikan suunnittelu

	Piirt.
--	--------

Mikko Kielo

Sunn.

Mikko Kielo

Tark.

Jouni Sivenius

Päär.n:o

1/23094/5