
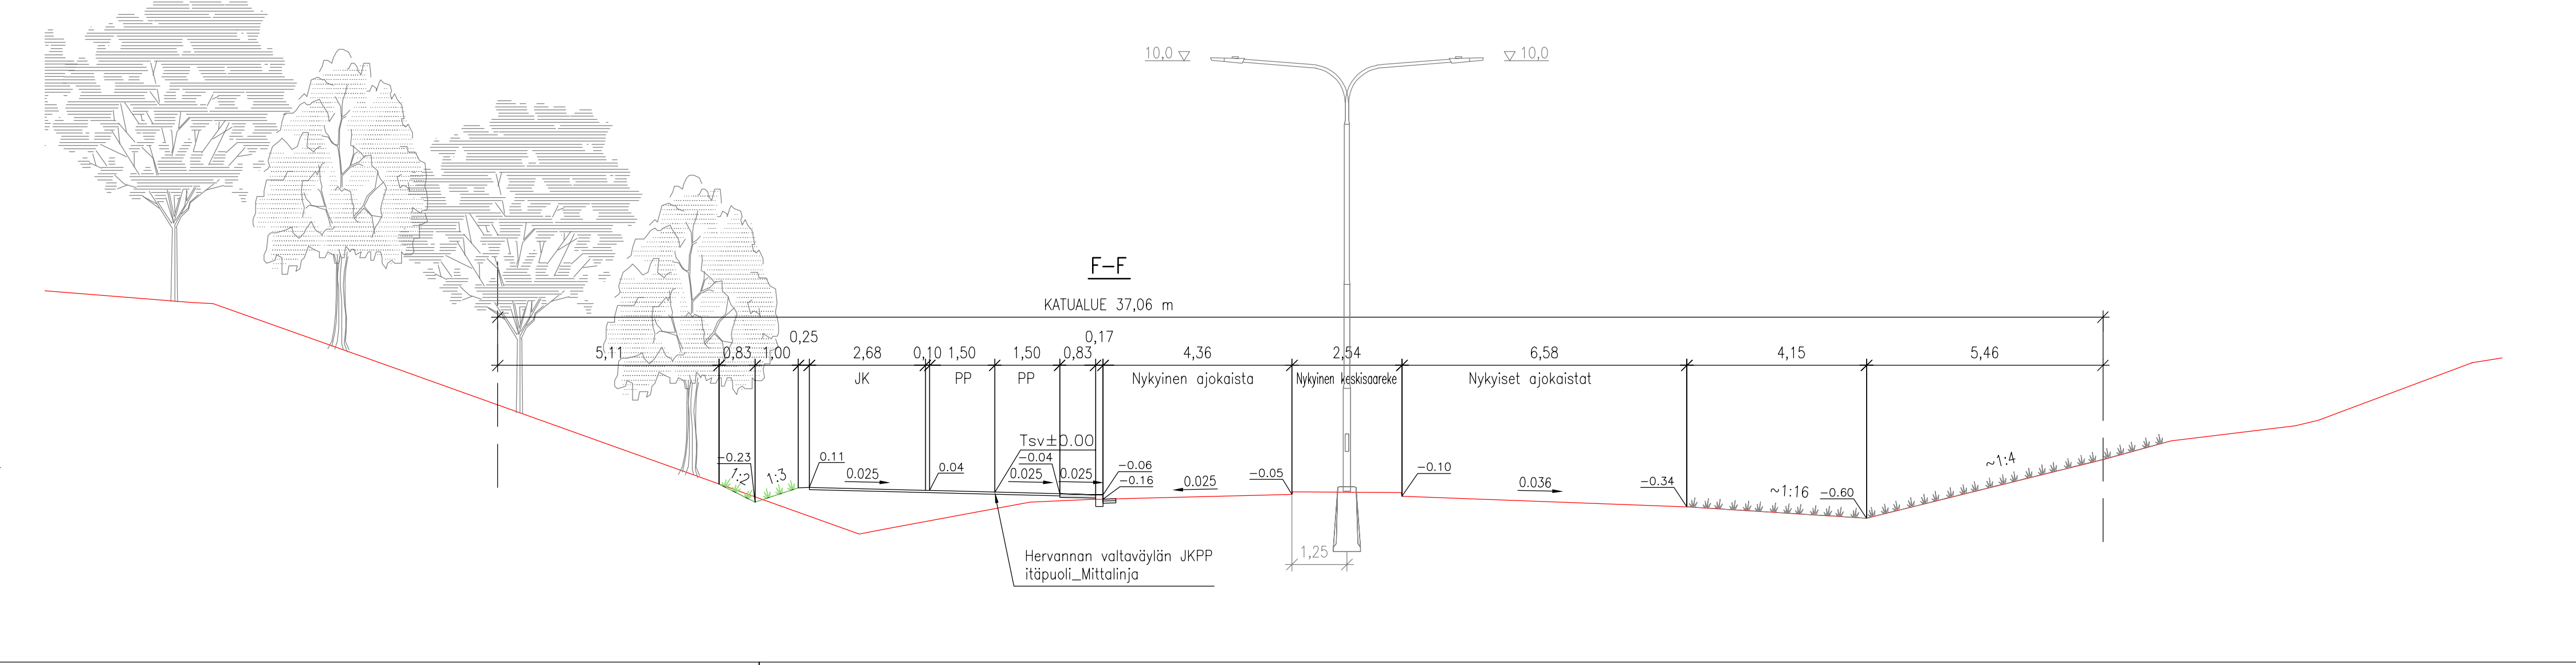
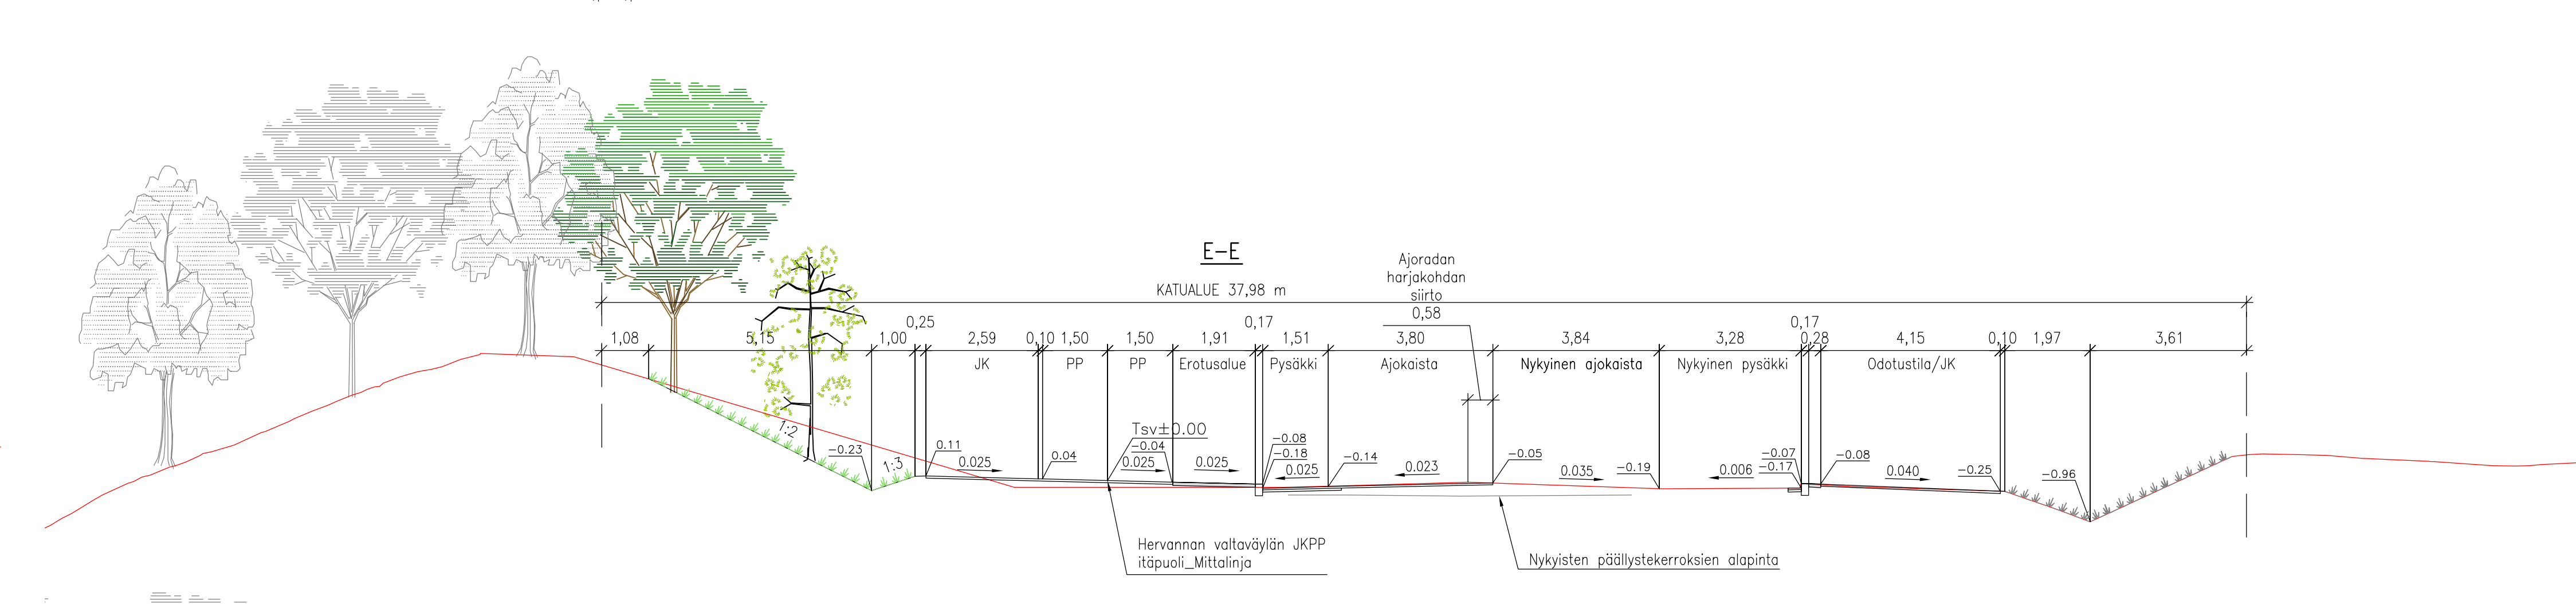
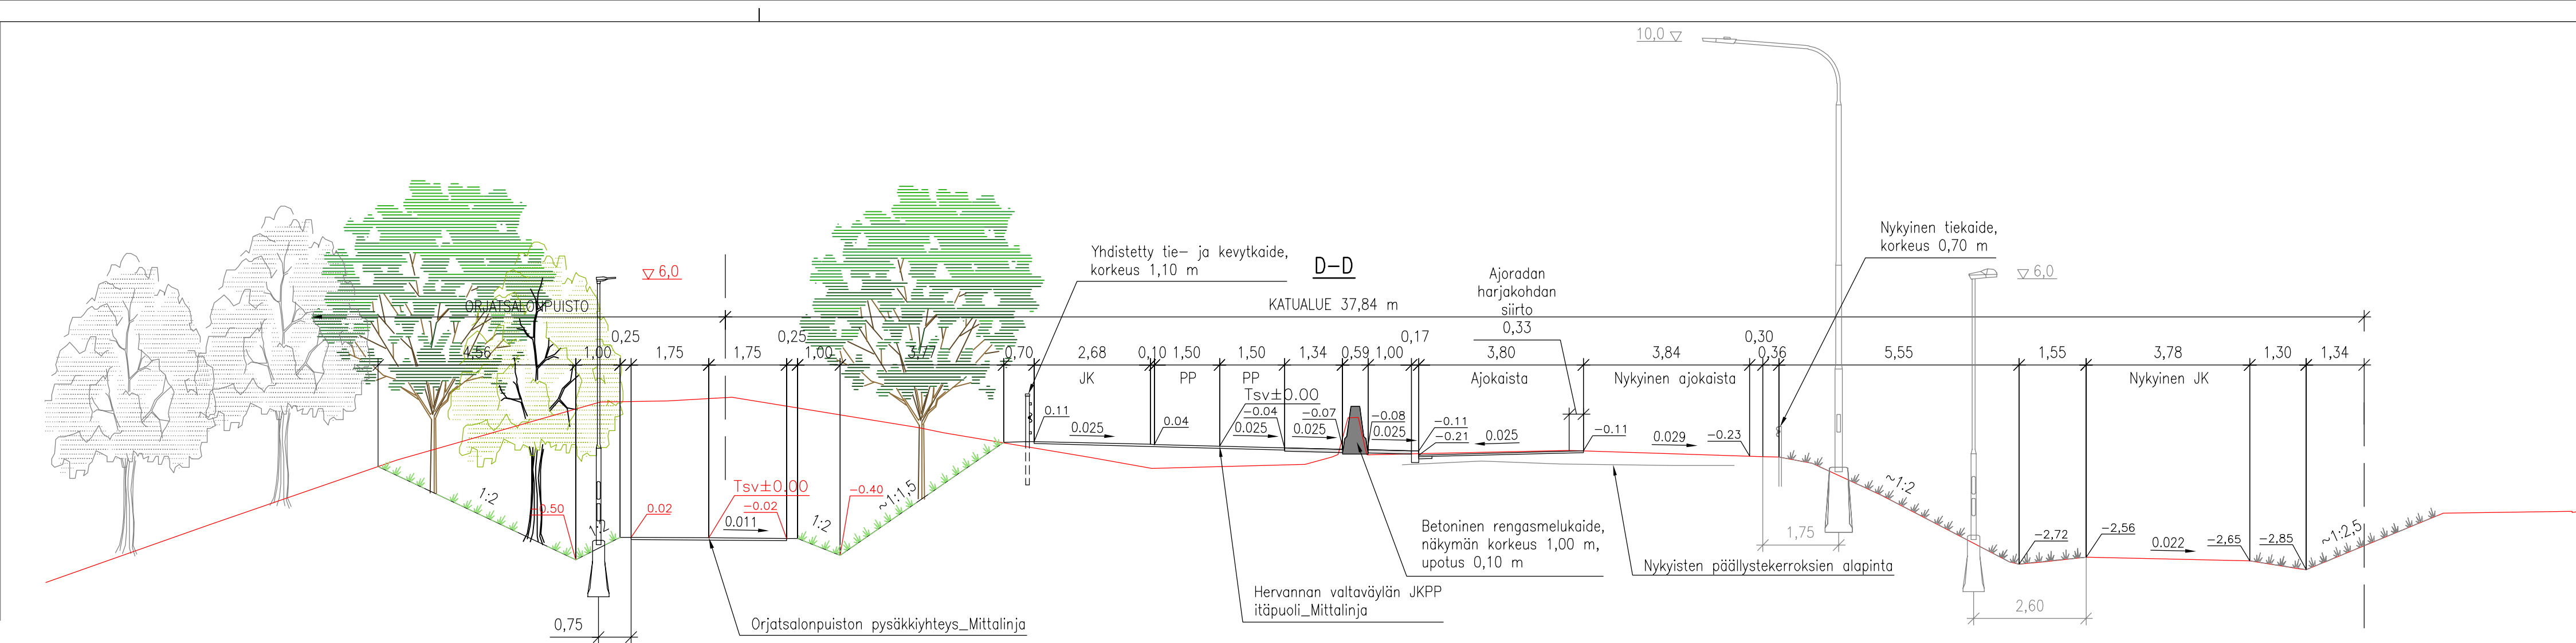
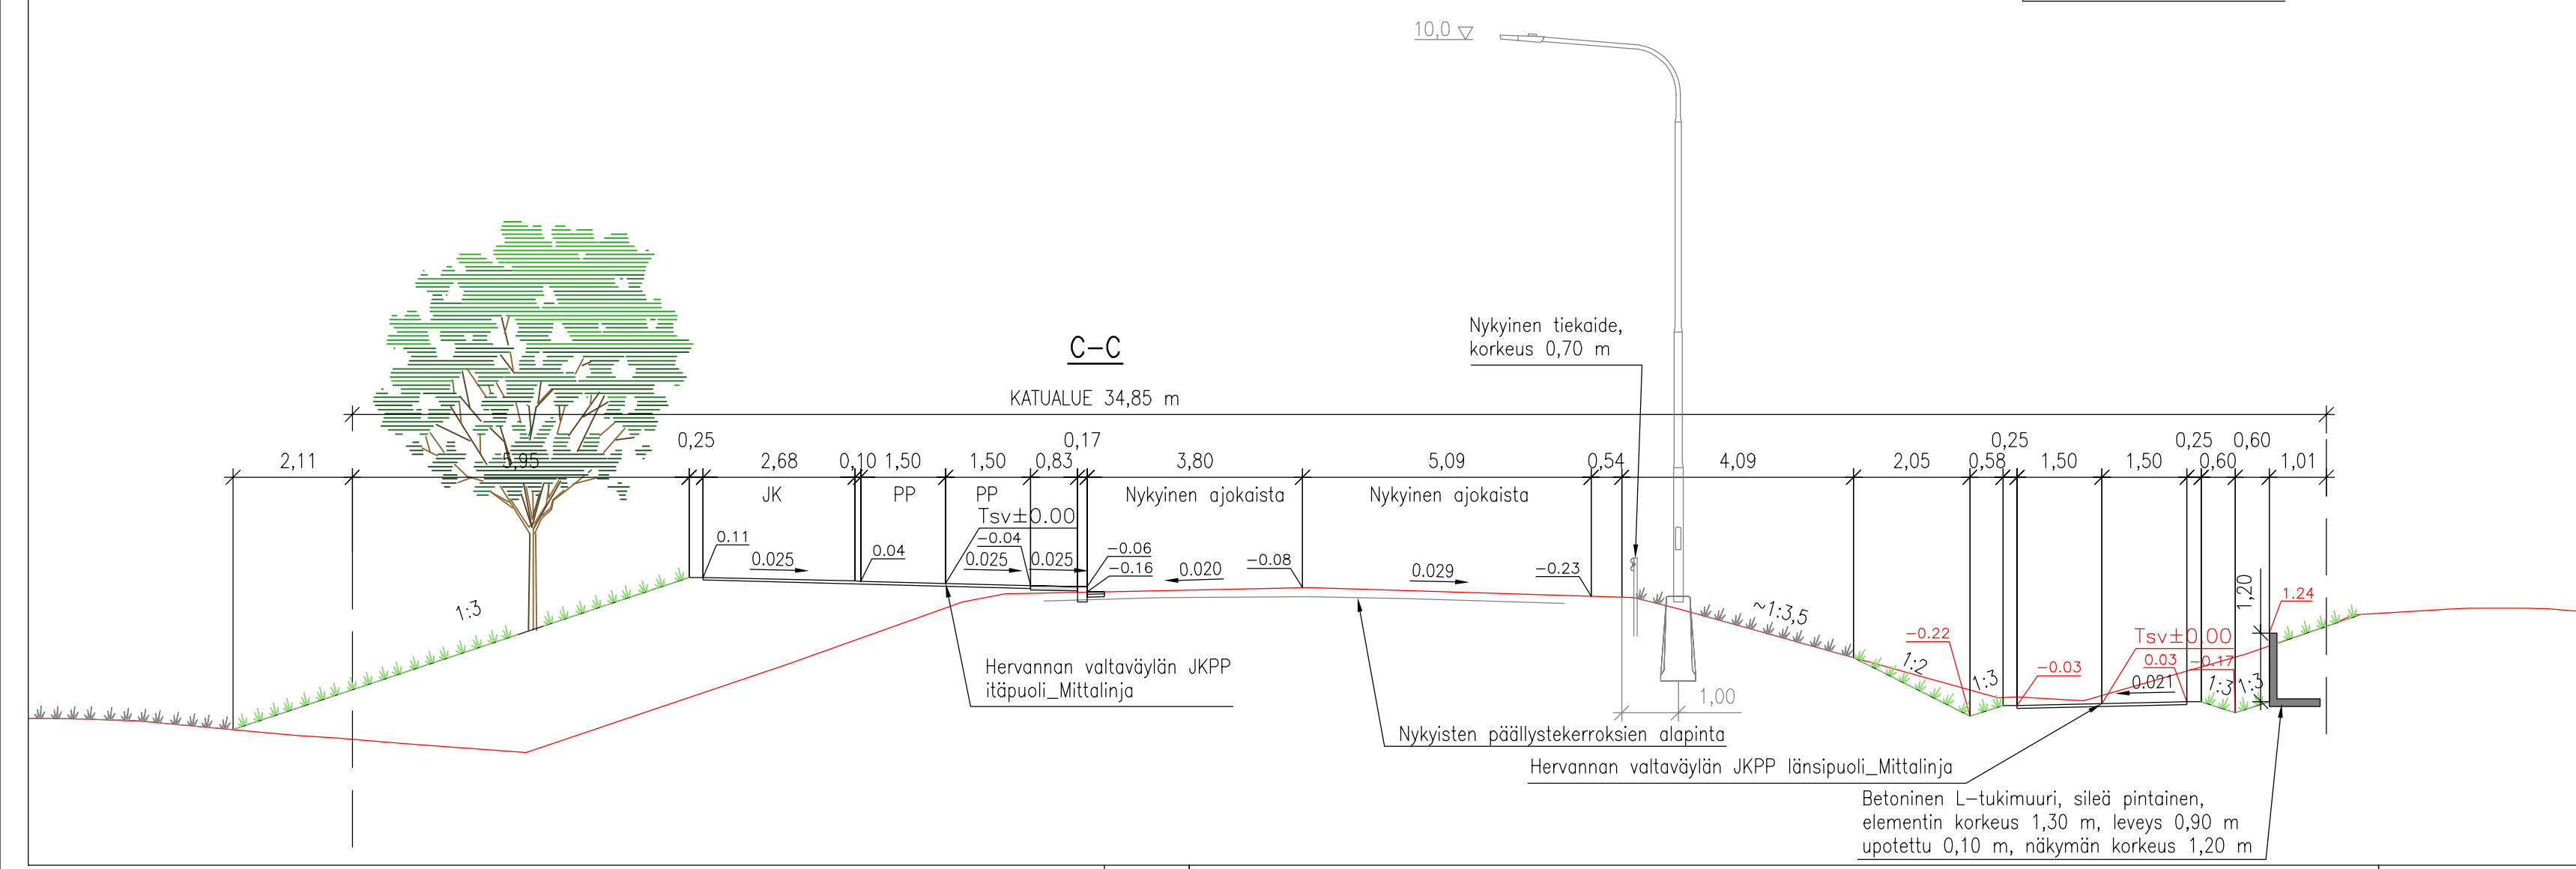
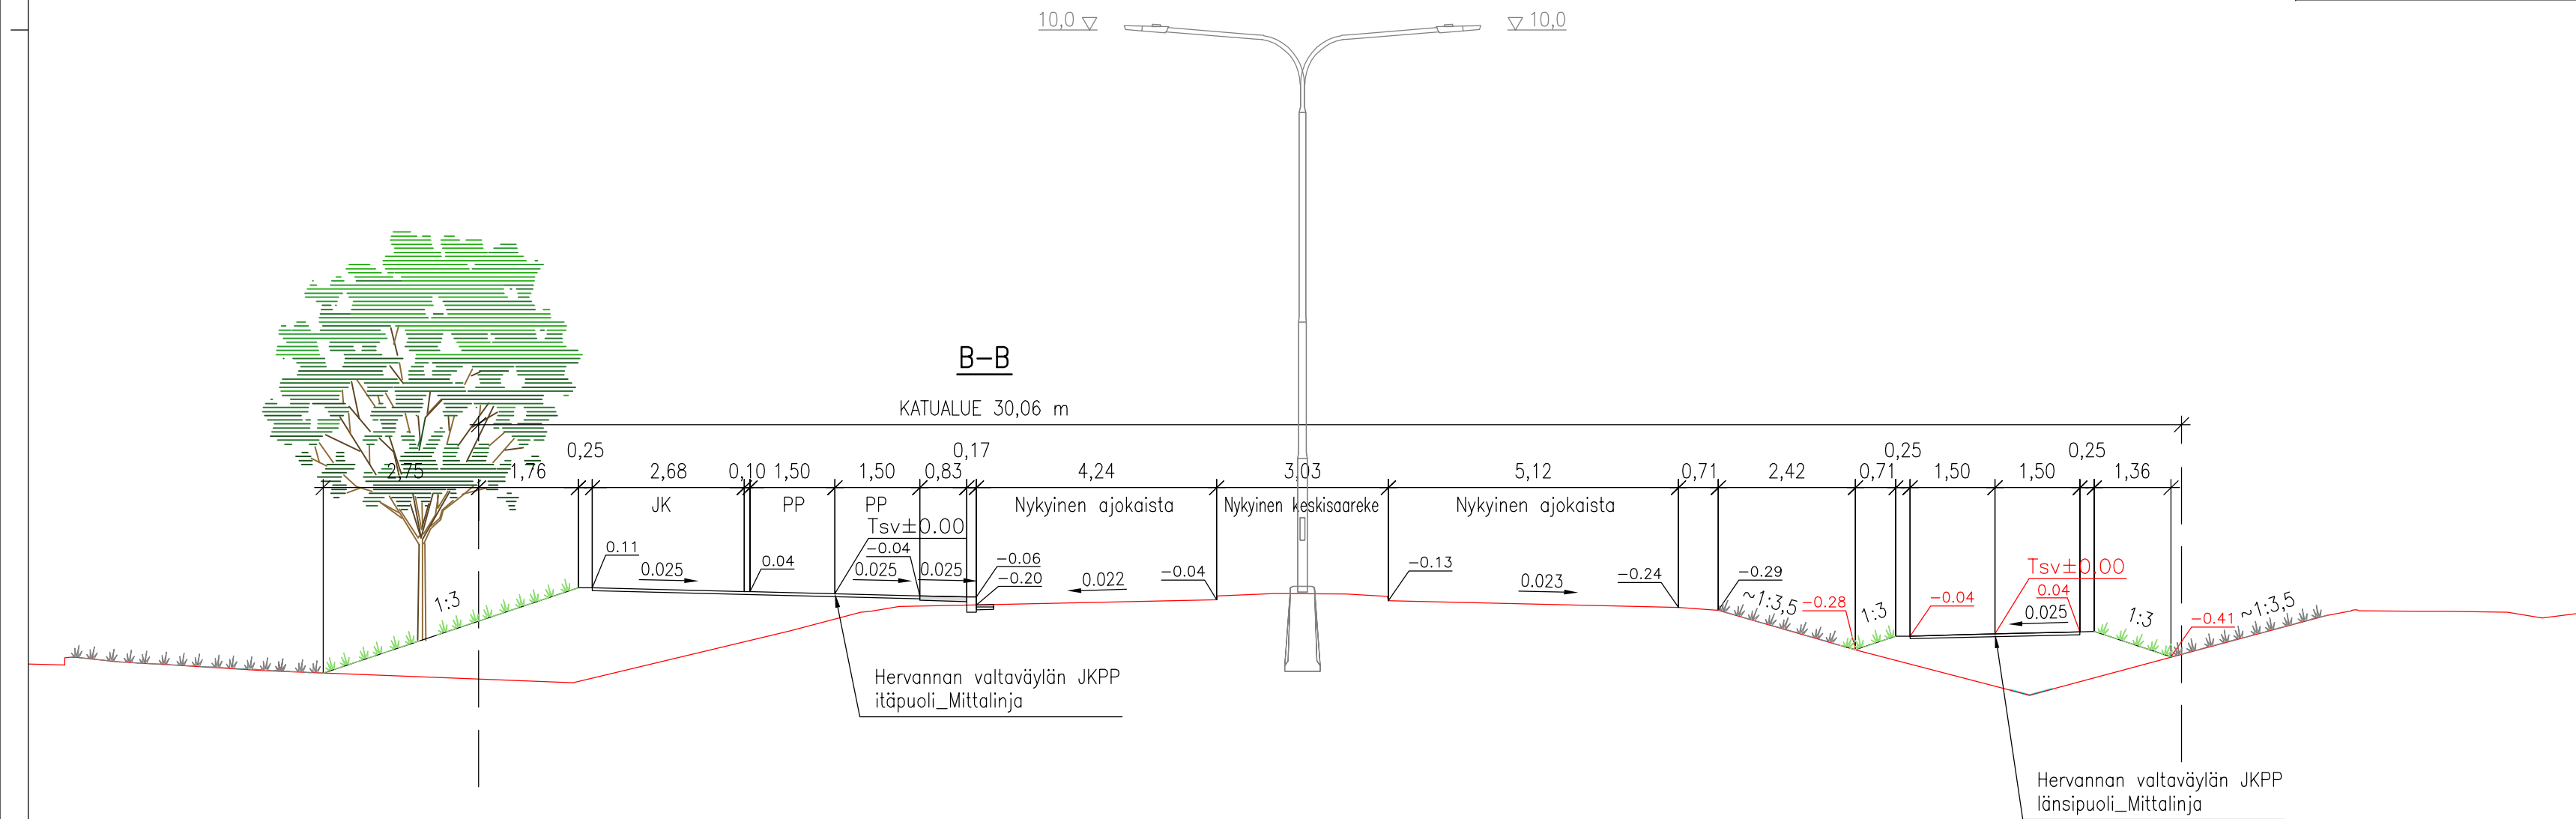


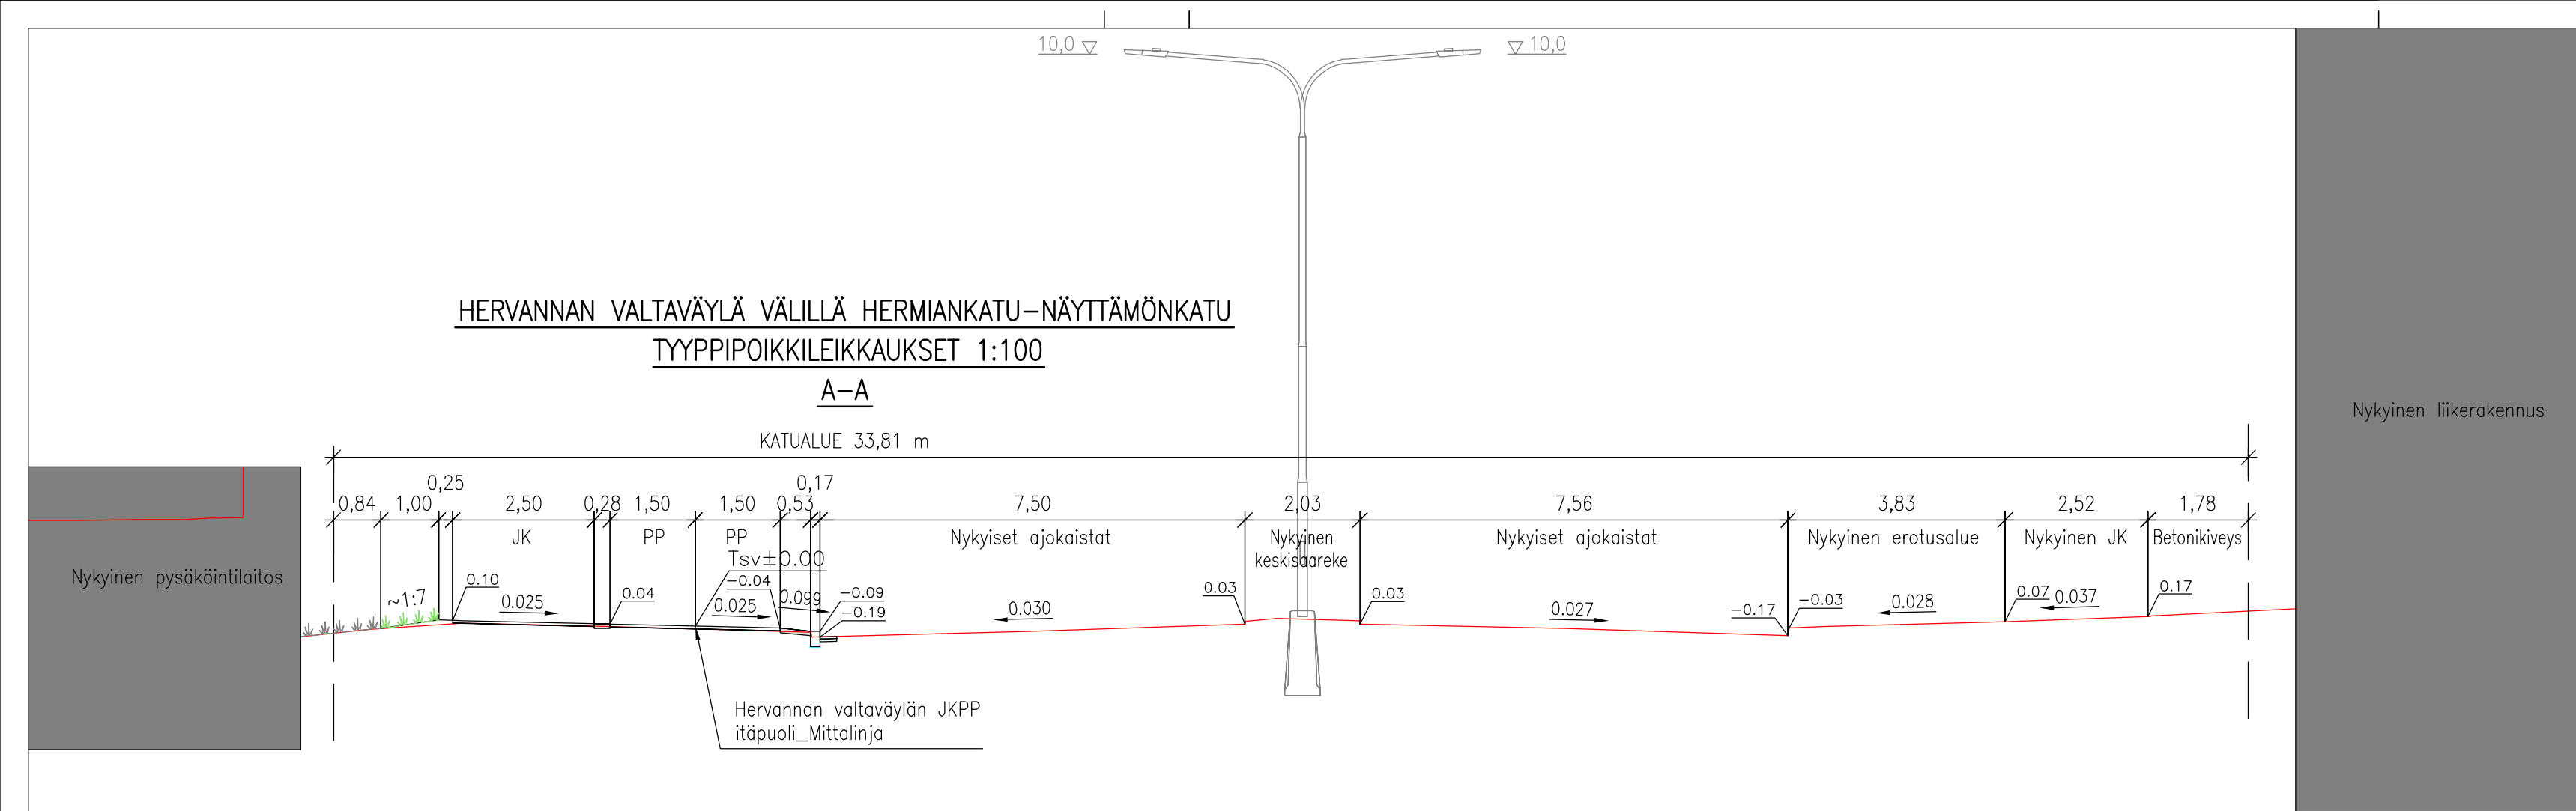

Tässä suunnitelmassa on käytetty ETRS-GK24/N2000 taso- ja korkeuskoordinaatistoa

 TAMPEREEN KAUPUNKI KAUPUNKIYMPÄRISTÖN PALVELUALUE			Diaarinumero: TRE: 6045/10.03.02/2025	
HERVANNAN VALTAVÄYLÄ			Tark. Liik.	Katja Seimela
JALKAKÄYTÄVÄT JA PYÖRÄTIET VÄLILLÄ HERMIANKATU–NÄYTTÄMÖNKATU			Tark. Katu	Petri Keivara
HERVANTA			Tark. Hule	–
KATUSUUNNITELMA			Tark. Geo	–
TYYPPIPOIKKILEIKKAUKSET 1:100			Pvm.	1.12.2025
Kuntatekniiikan suunnittelu			Piirt.	Mikko Kiolo
			Suunn.	Mikko Kiolo
			Tark.	Jouni Sivenius
			Piir.no	1/23094/6