


Arkkitehdinkadun pohjoispuolen jalkakäytävä ja pyörätie välillä
Insinöörinkatu–Hervannan valtavyöly (Arkkitehdinkadun JKPP_Mittalinja)

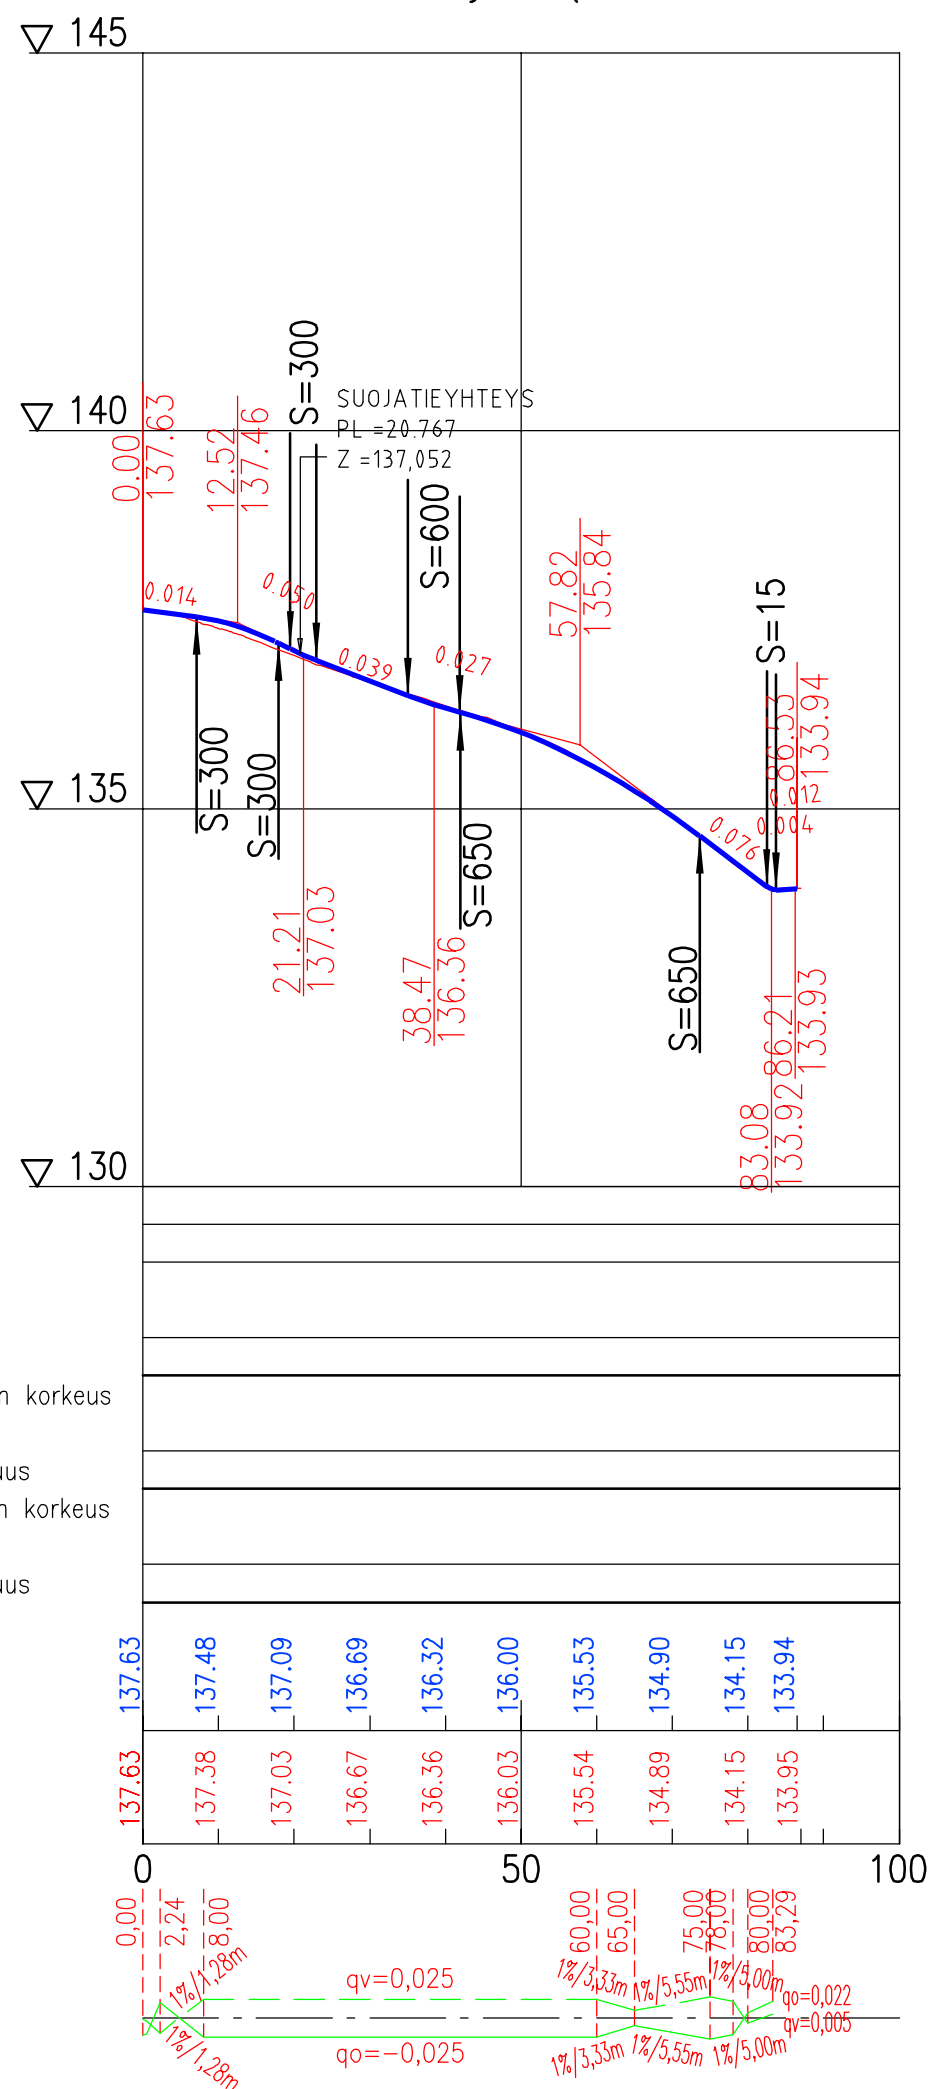

Tässä suunnitelmassa on käytetty ETRS-GK24/N2000 taso- ja korkeuskoordinaatistoa



TAMPEREEN KAUPUNKI
KAUPUNKIYMPÄRISTÖN PALVELUALUE

ARKKITEHDINKATU

JALKAKÄYTÄVÄ JA PYÖRÄTIE VÄLILLÄ INSINÖÖRINKATU–HERVANNAN
VALTAVÄYLÄ

HERVANTA

KATUSUUNNITELMA

PITUUSLEIKKAUS 1:1000/1:100

Diaarinumero:

TRE: 6045/10.03.02/2025

Tark. Liik.	Katja Seimelä
Tark. Katu	Petri Keivaara

Tark. Hule	—
------------	---

Tark. Geo	—
-----------	---

Pvm.	1.12.2025
------	-----------

Kuntatekniikan suunnittelu

Piirt.	Mikko Kielo
--------	-------------

Suunn.	Mikko Kielo
--------	-------------

Tark.	Jouni Sivenius
-------	----------------

Piir.n:o	1/23182/2
----------	-----------