ALKUPERÄISET PINTA-ALAT:

	KERROSALA	KELLARI(brm)	BRUTTOALA
PRISMA	17 180 m²	22 240 m²	39 420 m²

KAAVAMUUTOKSEN PINTA-ALAT VE1:

	KERROSALA	KELLARI(brm)	BRUTTOALA
KERÄILYVARASTO	1 972 m²		1 972 m²
MYYMÄLÄLAAJENNUS	7 089 m²		7 089 m²
LAAJENNUKSET YHT.	9 061 m²	2 800 m²	9 061 m² + 2 800 m² =11 861 m²

KOKONAISBRUTTOALA: nykyinen 39 420 m² + laajennukset 11 861 m² = 51 281 brm²
KOKONAISKERROSALA: nykyinen 17 180 m² + laajennukset 9 061 m² = 26 241 k-m²

AUTOPAIKAT

	autohalli	piha	yhteensä
ALKUPERÄISET	510 AP	304 AP	791 AP
MYYMÄLÄLAAJENNUS	+31 AP	-154 AP (poistuu laajennuksen yhteydessä pihalta)	
YHTEENSÄ VE1	541 AP	150 AP	691 AP

PYÖRÄPAIKAT 175 PP

Revision Kuvaus Tarkist. Päivämäär.

Suunnittelun vaihe: Lähtötiedot	Suunn. Päv. 2025	Piirr. Nro 10	Yhteensä piirrokset
Tilaaja: Prisma Kiinteistöt Oy		Piirr. Tarkastettu	Piirr. Hyväksytty
Hanke: Prisma Lielahti			Mittakaava: 1:200
Tontinosoite: Turvesuonkatu 2 33400 Tampere			Laatijat: Tampereen Arkkitehtitoimisto Oy
Piirrä: Eetu Nauha	Tarkist. Eetu Nauha	Hyväksyn: Eetu Nauha	Nimike: Asemapiirros
Piirrosnro: 19.11.2025	Hankenro: 0002-B		Revisiotunnus

ARCO

ARCO ARKKITEHDOT OY, TAMPERE
PELLAVAT TAMPERE, TURKU, HELSINKI
ARCO.FI

MERKINNÄT VE2

- säilytettävät puut
- istutettava puu suuri
- istutettava puu pieni
- istutettava iso, kukkiva, pensas
- säilytettävät pensaat
- monilajinen istutus
- perennat
- perennat/pensaat tien vierialueella ja muurin vieressä
- niitty
- köynnökset
- viherkatto: niitty tai maksaruoho
- biosuodatuspainanne
- reunussepeli
- asvaltti + muut läpäisemättömät pinnat
- hk, betonikiveys, hulekivi, Rudus läpäisevyys: 100%
- olevat kiveykset, läpäisemätön
- rk, reunakivi
- mk, tukimuuri/muuri
- uusi raja

ALKUPERÄISET PINTA-ALAT:

	KERROSALA	KELLARI(brm)	BRUTTOALA
PRISMA	17 180 m²	22 240 m²	39 420 m²

KAAVAMUUTOKSEN PINTA-ALAT VE2:

	KERROSALA	KELLARI(brm)	BRUTTOALA
KERÄILYVARASTO	1 972 m²		1 972 m²
MYYMÄLÄLAAJENNUS	7 452 m²		7 452 m²
LAAJENNUKSET YHT.	9 424 m²	2 895 m²	9 424 m² + 2 895 m² = 12 319 m²

KOKONAISBRUTTOALA: nykyinen 39 420 m² + laajennukset 12 319 m² = 51 739 brm²
KOKONAISKERROSALA: nykyinen 17 180 m² + laajennukset 9 424 m² = 26 604 k-m²

AUTOPAIKAT

	autohalli	piha	yhteensä
ALKUPERÄISET	510 AP	304 AP	791 AP
MYYMÄLÄLAAJENNUS	+31 AP	-154 AP (poistuu laajennuksen yhteydessä pihalta)	
YHTEENSÄ VE2	541 AP	150 AP	691 AP

PYÖRÄPAIKAT yht. 178 PP

Revision	Kuvaus	Tarkist.	Päivämäär.

Tilaajan yksikö: Lielahti	Suunn. Tila: A3	Tyyli: Ark.	Yhteensä laskettu
Tilaus/projektinumero: 8	Suunnittelualue: 8 KAUPUNGINOSA JÄYNÄ-MONTA	Vaihe: Yleissuunnittelu	Tyyppi: Yleiskartta
Kohde: **Prisma Lielahti**		Laatu: Asemapiirros	Mittakaava: 1:200
Suunnittelutehtävä: 2 SAAS - Tampere		Laatijalisä:	
Piirtäjä: Erika Nevala	Piirtäjän yksikö: Ympäristö	Suunn. koordinaatio ja arkistointi:	Nimi:
Päiväys: 19.11.2025	Hyväksyjä: Erika Nevala	Numero: **0002-C**	Revisiotunnus:

ARCO

ARCO ARKKITEHDOT OY, TAMPERE
PELLAVAT 1, 33720 TAMPERE, P. 0400 - 414 414

ARCO LA

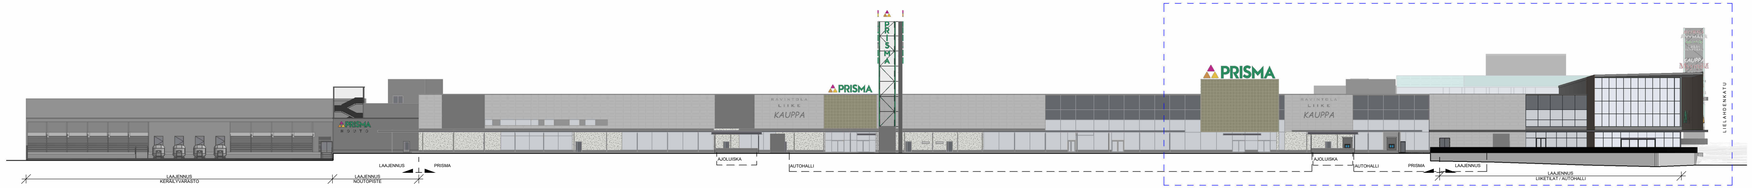

Julkisivu lounaaseen
Turvesuonkadulle 1 : 600

Julkisivu kaakkoon
Lielahdenkadulle 1 : 600

Revisio	Kuvaus	Tekijä	Päiväys

Kaupunginosa Lielahti	Korttelі / Tila 2479	Tontti / Rno 18	Viranomaisten merkintöjä
Rakennustoimenpide Muutos	Karttakoordinaatisto / korkeusjärjestelmä ETRS-GK24 (EPSG 3878) / N2000		Laji Työpiirustus
Kohde **Prisma Lielahti**			Sisältö Laajennus, julkisivut Mittakaavat 1:600
Turvesuonkatu 2 33400, Tampere			Laajennus
Pääsuunnittelija Marko Niittynen		Piirtäjä	Projekti, suunnittelualä- ja piirustusnumero **105** Muutos
Päiväys 18.9.2025		Vastuullinen suunnittelija Marko Niittynen	Revisiopäiväys

ARCO

ARCO ARCHITECTURE COMPANY
HELSINKI - TAMPERE - TURKU - OULU

ARCO.FI

PRISMA
MYYMÄLÄ
P-Paikki

PRISMA
MYYMÄL