




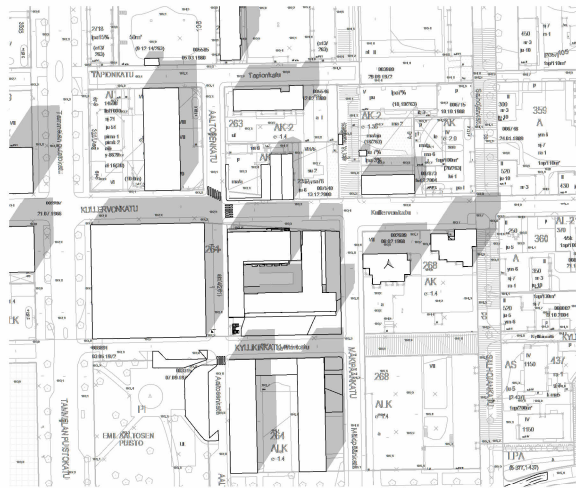

Alueasemapiirros 1 : 4000

TONTIN PINTA-ALA 3385,6m²

KERROSALA
Uudisrak. RAK-oik. K-m² 4740m²
Olemassa oleva rakennus 5245m² (rak.lupa 25.8.1971)
Yhteensä 9985m²

AP-TARVE:
9985m² x 1/170 59kpl
(20% alempi jos rak.pys.)
0.8 x 59 = 48kpl

AP-TOTEUTUS:
Kellarissa 48 ap
Maantasossa 1 LE-AP
Yht. 49 ap

POLKUPYÖRÄT:
Tarve:
Uudisrakennus: 4740m² x 1pp/40k-m² 119kpl, puolet katettuna ja lukittuna
Vanha: 5245m² x 1pp/40k-m² 132kpl, puolet katettuna ja lukittuna
Yht. 251kpl (min 126 + 126)

Toteutetaan:
170kpl katettuna ja lukittuna
82kpl pihalla


Oleskelupiha 10% asumisen kerrosalasta
Tarve: n. 8438m² x 0,1
Toteutetaan:
Piha-alueet n. 571m² + 902m² = 1473m²

Yhteistilat 2% asumisen kerrosalasta, uudisrakennus:
Tarve: n. 3678m² x 0,02 73,5m²
Toteutetaan, 1. Kerros: 82m²
Pitsnoukka:
Tarve: 5245m² x 0,02 105m²
Toteutetaan, kellariin 105m²

VSS
Uusi rakennus n. 4740m²
VSS, suojahuone x 0.02 = 95m²
(+ st 2,5m² + 3 x IV 1,5m²) 7m²
VSS 102m²

Jäte
Syväkeräysastiat
Sekajäte 5m³ 2kpl 1krt/vko
Bio 1/3, Metalli 1/3, Lasi 1/3 5m³ 1kpl Bio 1krt/vko, Metalli ja Lasi 1/kk
Kartonki 5m³ 1kpl 1-2krt/vko
Muovi 2/3, Paperi 1/3 5m³ 1kpl Muovi 2krt/vko, Paperi 1/kk

L1 002 001 Asemapiirros 1 : 400

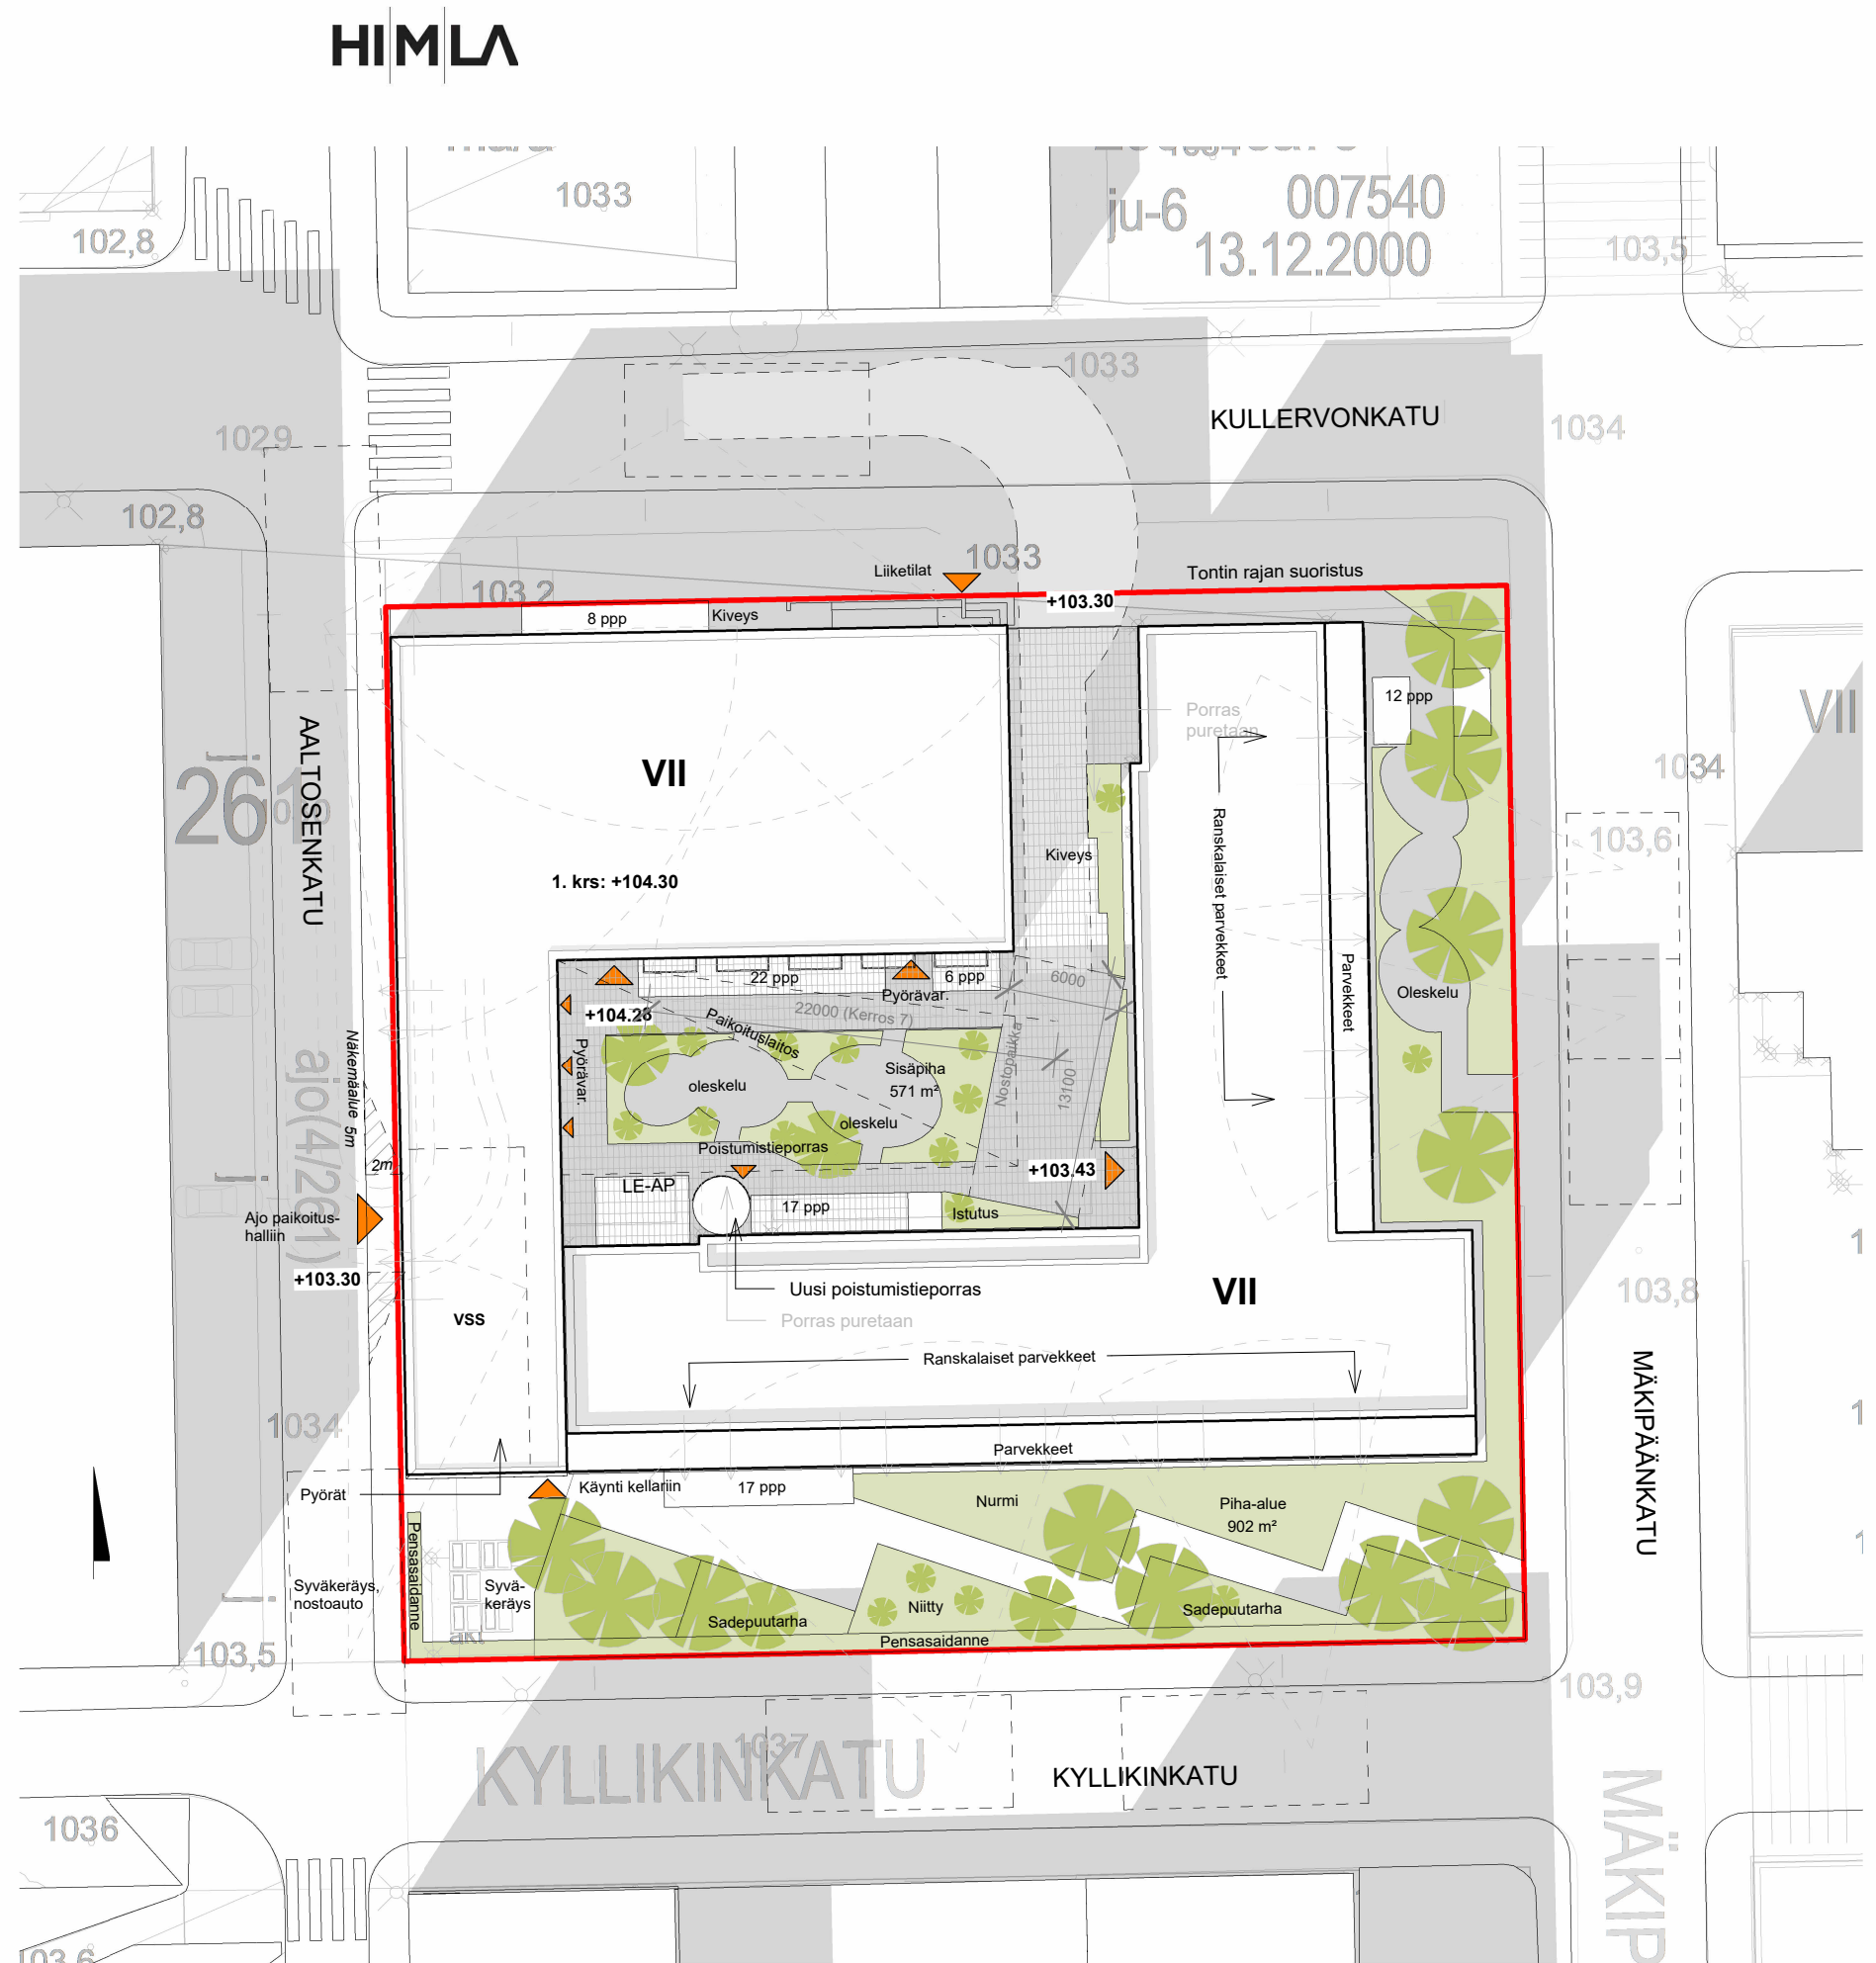








Kyllikinkatu pohjoiseen 1 : 700

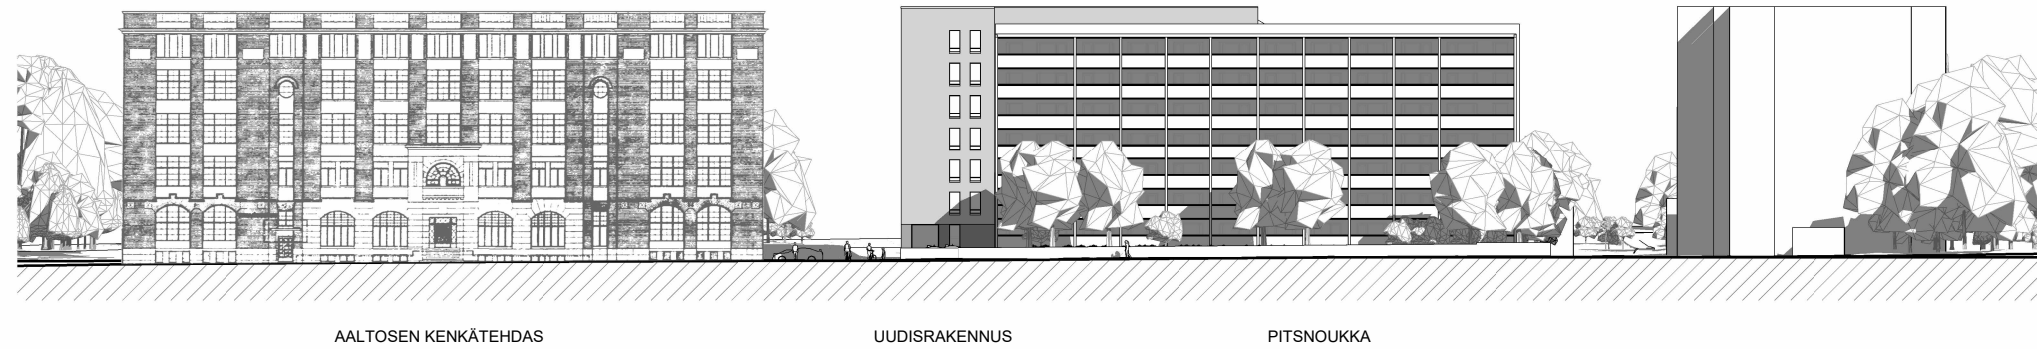


AALTOSEN KENKÄTEHDAS

UUDISRAKENNUS

PITSNOUKKA

Kullervonkatu etelään 1 : 700

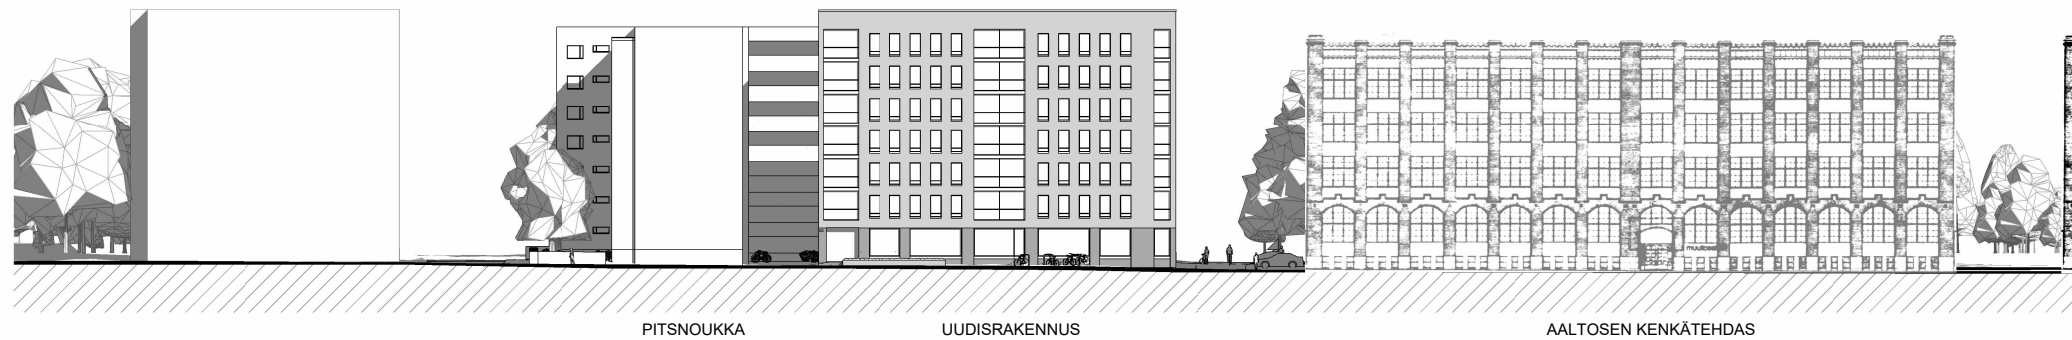


PITSNOUKKA

UUDISRAKENNUS

AALTOSEN KENKÄTEHDAS

Aaltosenkatu itään 1 : 700

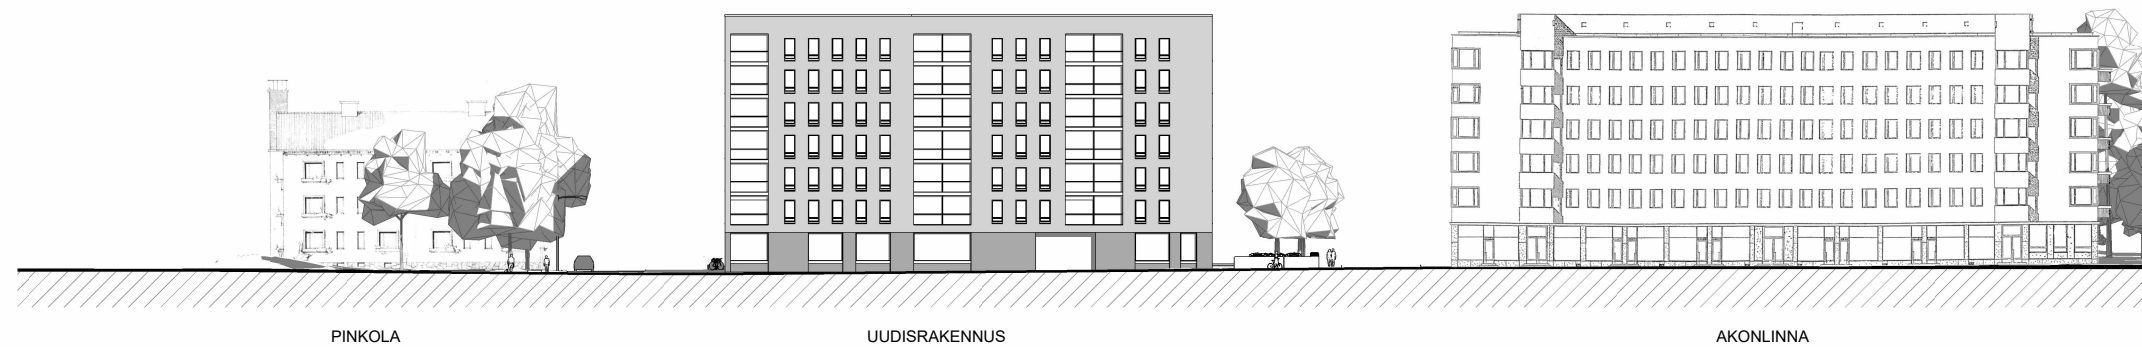

PINKOLA

UUDISRAKENNUS

AKONLINNA