


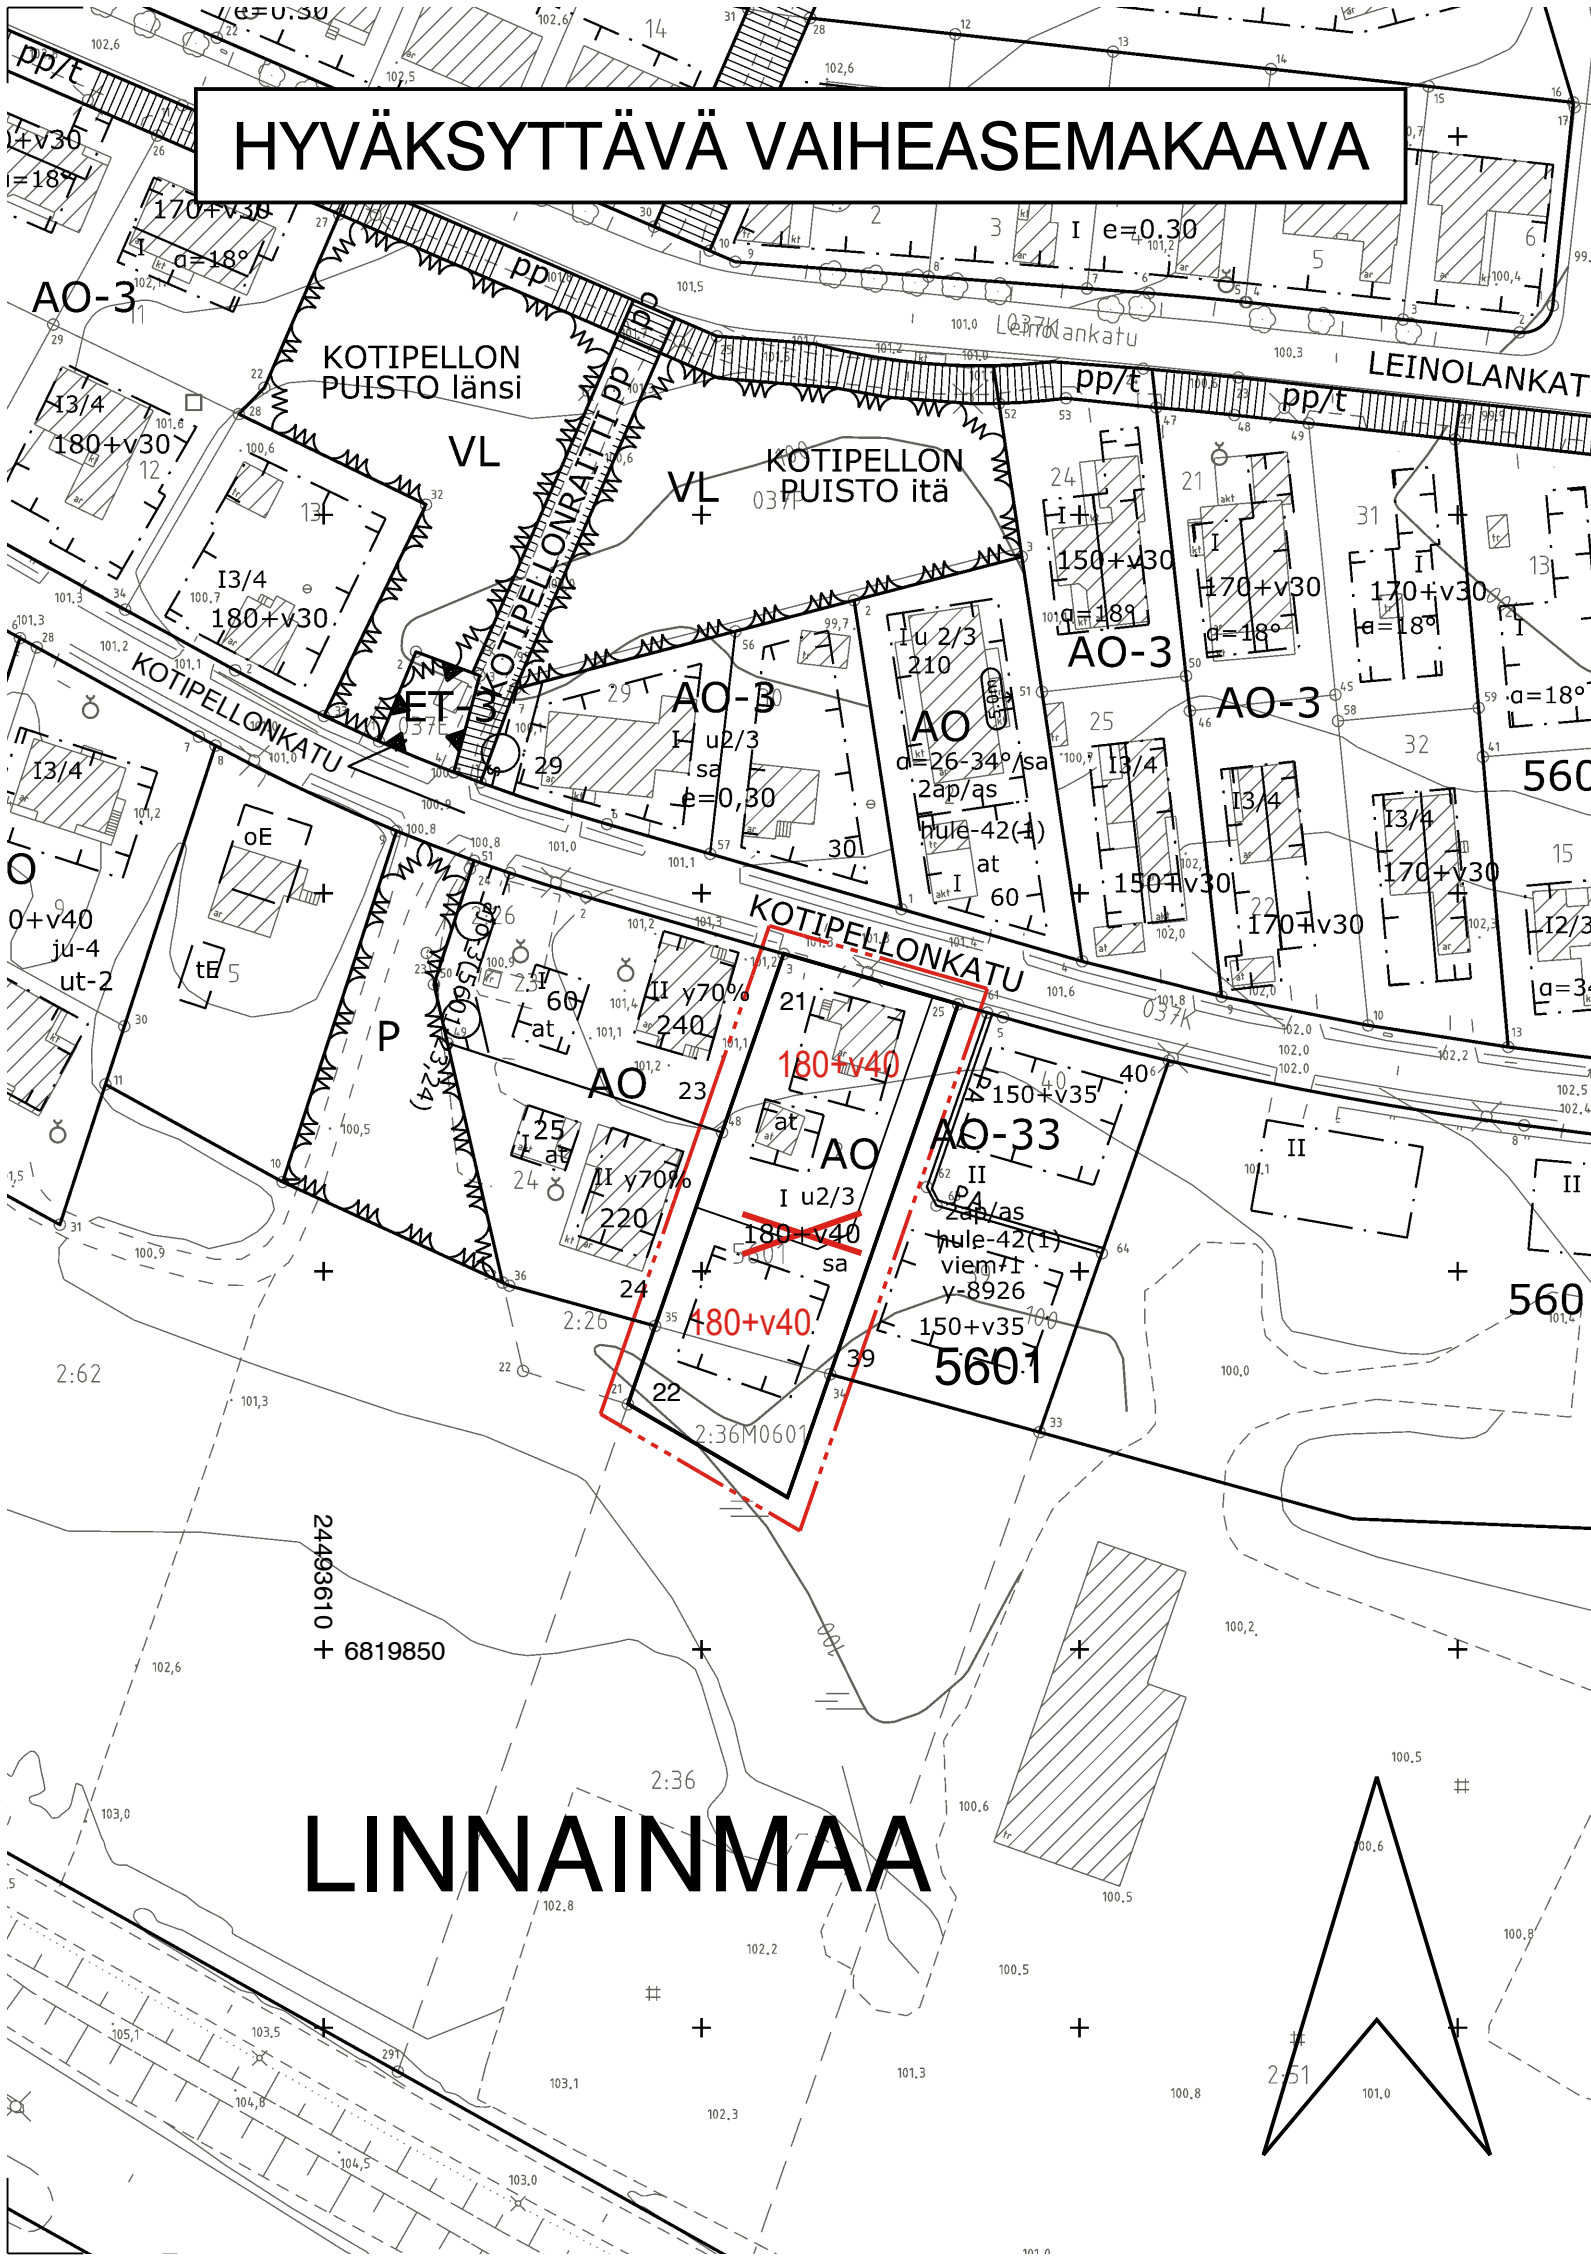

ASEMAKAAVAMERKINNÄT JA -MÄÄRÄYKSET:

- 3 m kaava-alueen rajan ulkopuolella oleva viiva.
- Korttelin, korttelinosan ja alueen raja.
- Ohjeellinen tontin/rakennuspaikan raja.
- Risti merkinnän päällä osoittaa merkinnän poistamista.
- Kaupunginosan nimi.
- Korttelin numero.
- Tontin numero.
- Lukusarja, jossa ensimmäinen luku ilmoittaa sallitun asunto-kerrosalan neliömetrimäärän ja toinen luku ainoastaan maanpäälliseksi autosuoja- ja taloustilaksi varattavan kerrosalan neliömetrimäärän.



TAMPERE

LUONNOS

ASEMAKAAVAN MUUTOS, VAIHEASEMAKAAVA

Kaupunginosa: LINNAINMAA (037)
Kortteli nro: 5601
Tontti nro: 21 ja 22
Rakennusoikeuden korjaaminen.

MUUTETAAN 01.11.2000 HYVÄKSYTTYÄ ASEMAKAAVAA NRO 7685 RAKENNUSOIKEUDEN OSALTA.
MUILTA OSIN ASEMAKAAVA NRO 7685 JÄÄ VOIMAAN.

TÄHÄN ASEMAKAAVAKARTTAAN LIITTYY ASEMAKAAVAN SELOSTUS JA VOIMASSA OLEVA ASEMAKAAVA NRO 7685.

TÄMÄN ASEMAKAAVAN ALUEELLA ON VOIMASSA TONTTIJAKO NRO 7394 / 01.11.2000.

1:1000 0 10 20 30 40 50 100 150

KAUPUNKIYMPÄRISTÖN PALVELUALUE / PAIKKATIETO	
Asemakaavaehdotus perustuu pohjakarttaan, joka täyttää Alueidenkäyttölain 54 § a-c vaatimukset.	26.11.2025
Tasokoordinaatti- / korkeusjärjestelmä ETRS-GK24 / N2000	
KAUPUNKIYMPÄRISTÖN SUUNNITTELU / ASEMAKAAVOITUS	
Suunnittelija MARJUKKA HUOTARI	
Piirtäjä O.D	
Pvm. 11.12.2025	2025
Elina Karppinen asemakaavapäällikkö	
Asemakaavakartta nro 9090 LUONNOS	
Yla hyv.	