MERKINNÄT VE1

- säilytettävät puut isot 4 kpl, pienet 2 kpl
- istutettava puu suuri 61 kpl
- istutettava puu pieni 75 kpl
- istutettava iso, kukkiva, pensas 41 kpl
- säilytettävät pensaat 125,1 m2
- monilajinen istutus 553,3 m2, joista perenna 353,3 m2, pensas 200 m2
- perennat 20,7 m2
- perennat/pensaat vierialueella ja muurin vieressä 313,4 m2, joista perenna 200 m2, pensas 113,4 m2
- niitty 1990,6 m2
- köynnökset 104 kpl
- viherkatto: niitty 867,8 m2 tai maksaruoho 1622 m2
- biosuodatuspainanteet: 452,9 m2, 145 m2 ja 206,5 m2
- reunussepeli 338,5 m2
- asvaltti + muut läpäisemättömät pinnat 10 133,4 m2
- hk, betonikiveys, hulekivi, Rudus läpäisevyys: 100% 1953,5 m2
- olevat kiveykset, läpäisemätön 256,6 m2
- rk, reunakivi
- mk, tukimuuri/muuri
- uusi raja

VIHERKERROIN 0,61

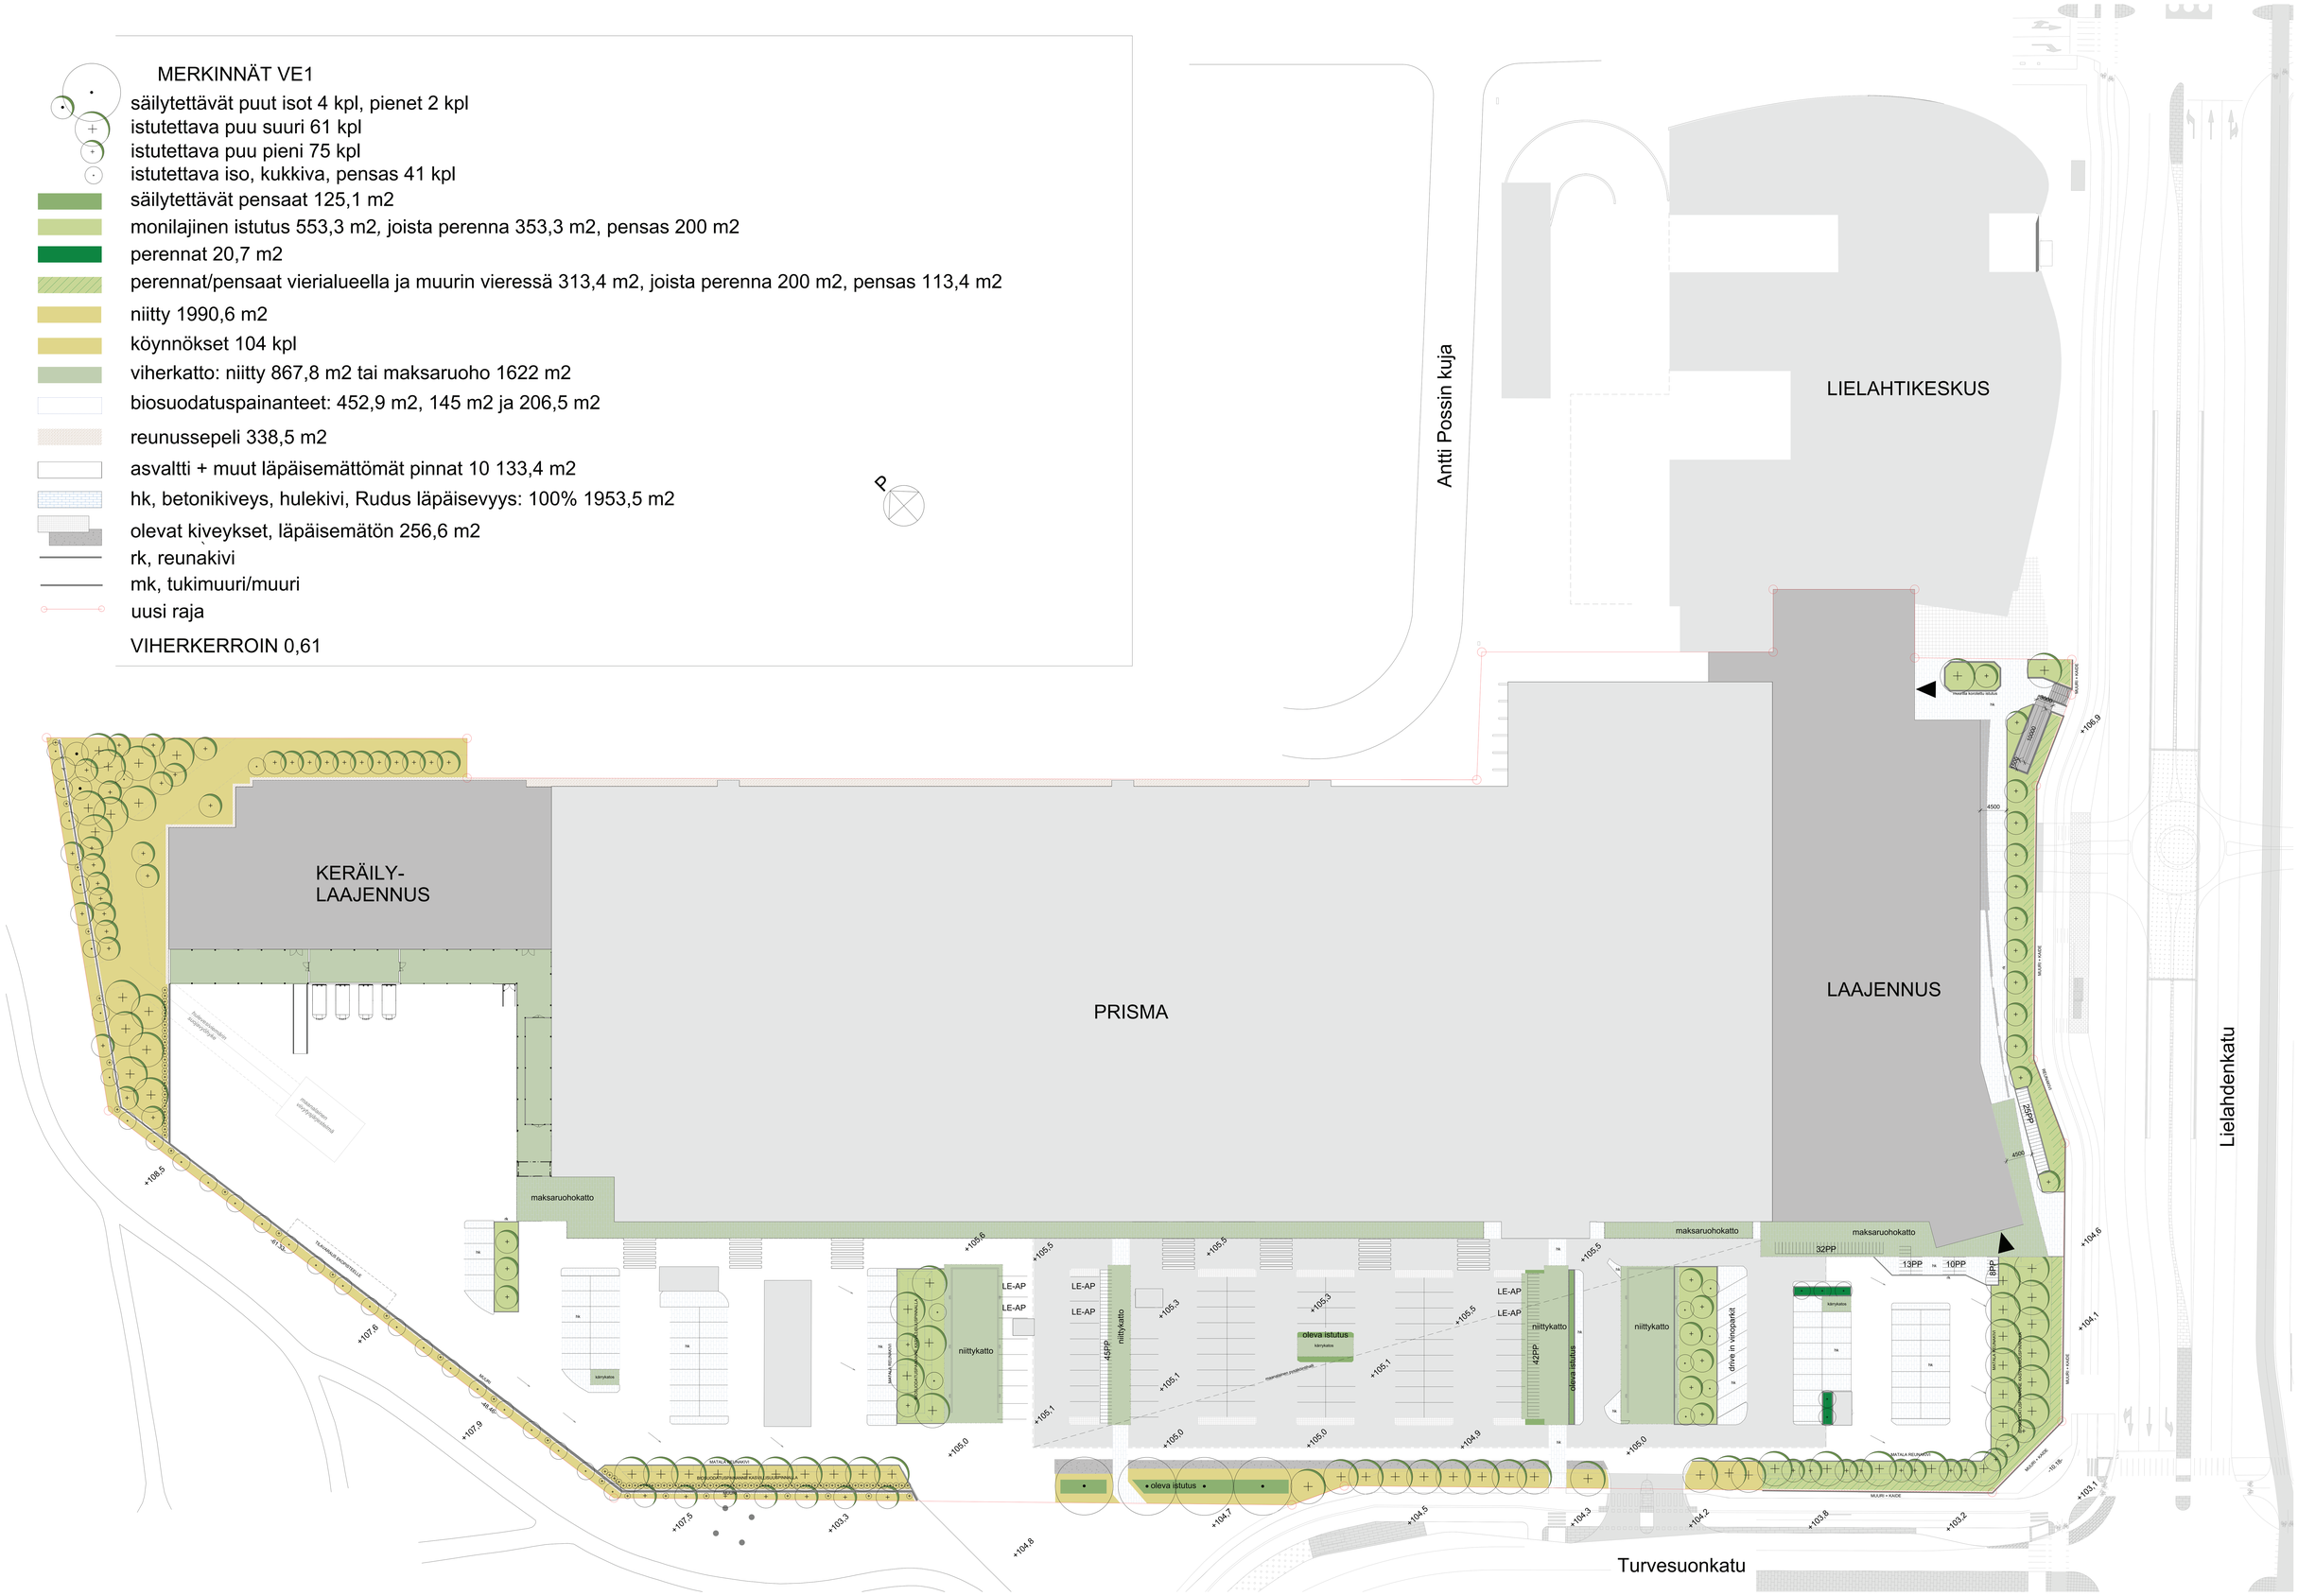

SEINÄLINJAN SIIRTO 4.9 - 5.8 m
KULKUVÄYLÄN LEVEYS 4.6/4.4 -> 4.5 m

A	Prisma Lielahti
	Piharakennelma, VE1 kerätäkyvyydä
	1:250
	16.11.2020
	EKU
ARCO ARCHITECTURE COMPANY	ASTUMAKANKAY 11 A, 02130 ESPOO
	KYMMENE KUNTA PROJECT
	2683
	PIIR 112