MERKINNÄT VE2

- säilytettävät puut isot 4 kpl, pienet 2 kpl
- istutettava puu suuri 62 kpl
- istutettava puu pieni 73 kpl
- istutettava iso, kukkiva, pensas 41 kpl
- säilytettävät pensaat 125,1 m2
- monilajinen istutus 540,3 m2, joista perenna 300,3 m2, pensas 240 m2
- perennat 20,7 m2
- perennat/pensaat vierialueella ja muurin vieressä 288,5 m2, joista perenna 200 m2, pensas 88,5 m2
- niitty 1990,6 m2
- köynnökset 104 kpl
- viherkatto: niitty 867,8 m2 tai maksaruoho 1638 m2
- biosuodatuspainanteet: 452,9 m2, 145 m2 ja 206,5 m2
- reunussepeli 338,2 m2
- asvaltti + muut läpäisemättömät pinnat 10130,4 m2
- hk, betonikiveys, hulekivi, Rudus läpäisevyys: 100% 1946 m2
- olevat kiveykset, läpäisemätön 256,6 m2
- rk, reunakivi
- mk, tukimuuri/muuri
- uusi raja

VIHERKERROIN 0,60

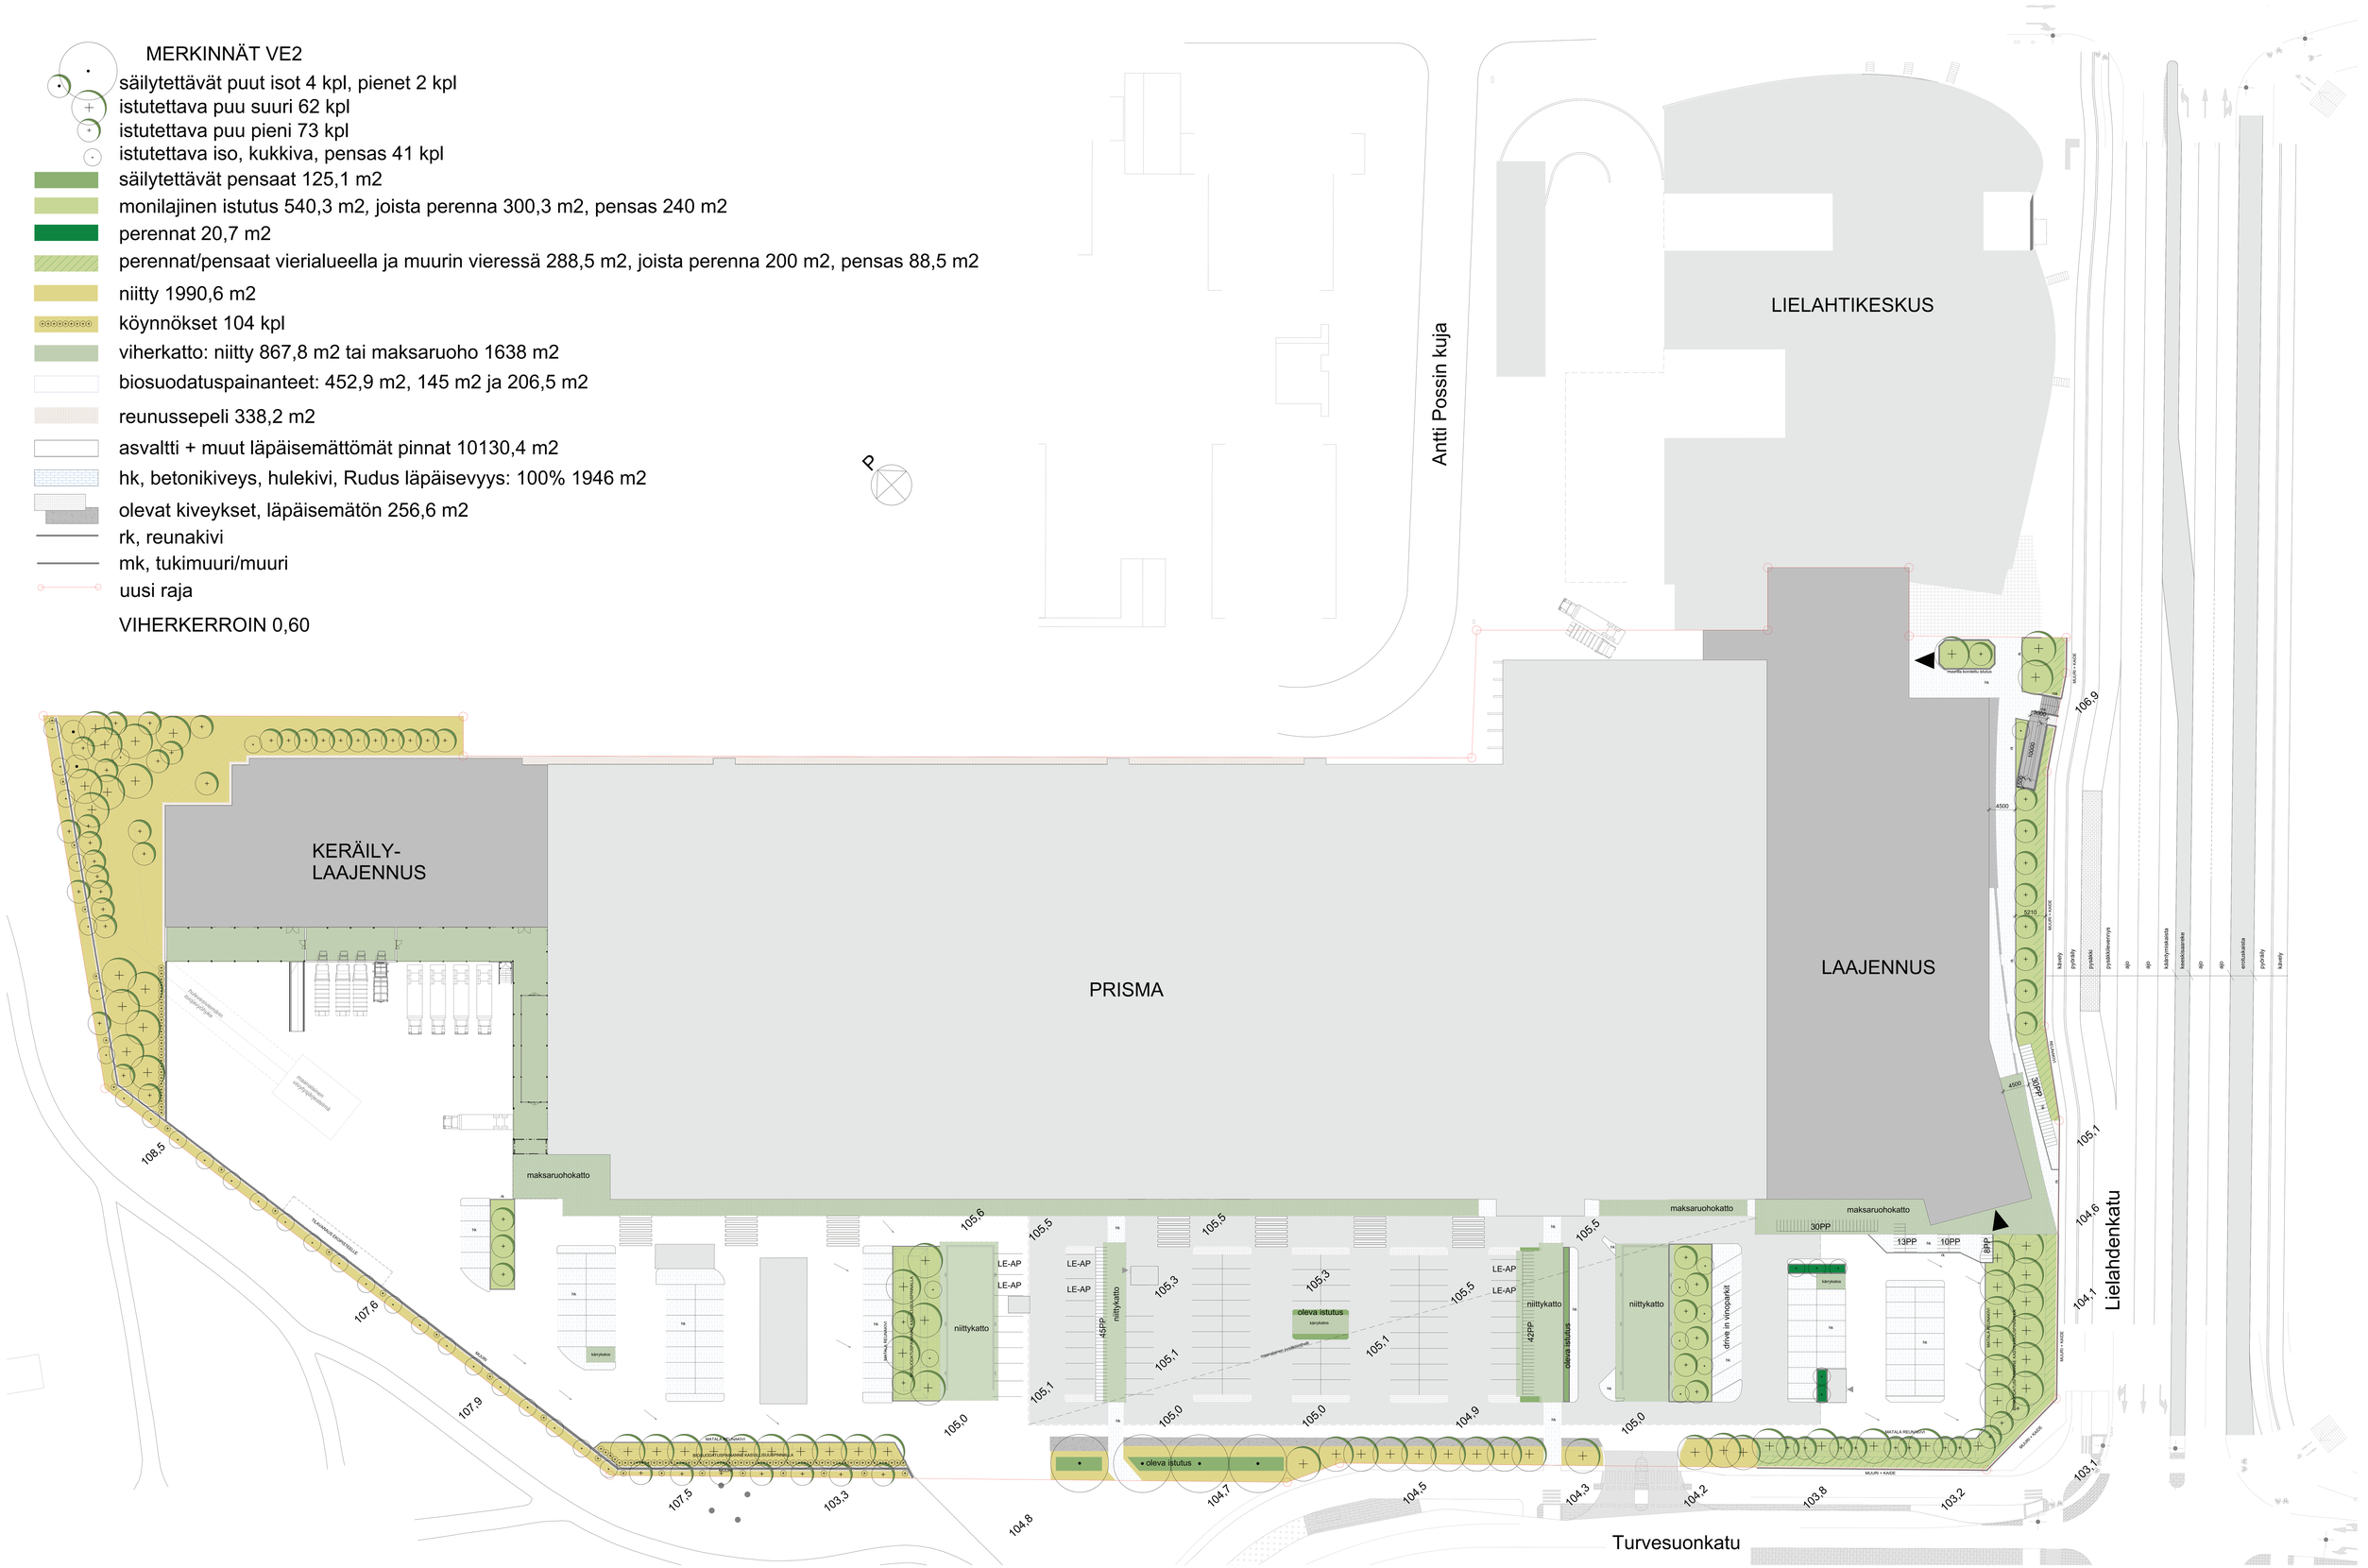


SEINÄLINJAN SIIRTO 2,4 - 3,3 m
KULKUVÄYLÄN LEVEYS 4,6/4,4 -> 4,5 m

**Prisma Lielahti**

Piharuoriohje, VE2 linan laskeuttaminen

1:250

16.11.2025

EKv

ARCO ARCHITECTURE COMPANY

SUOMEN ARKKITEHTI-TOIMISTO OY

Y-TUNNUS 0196272-2

PIIR 111

2083