


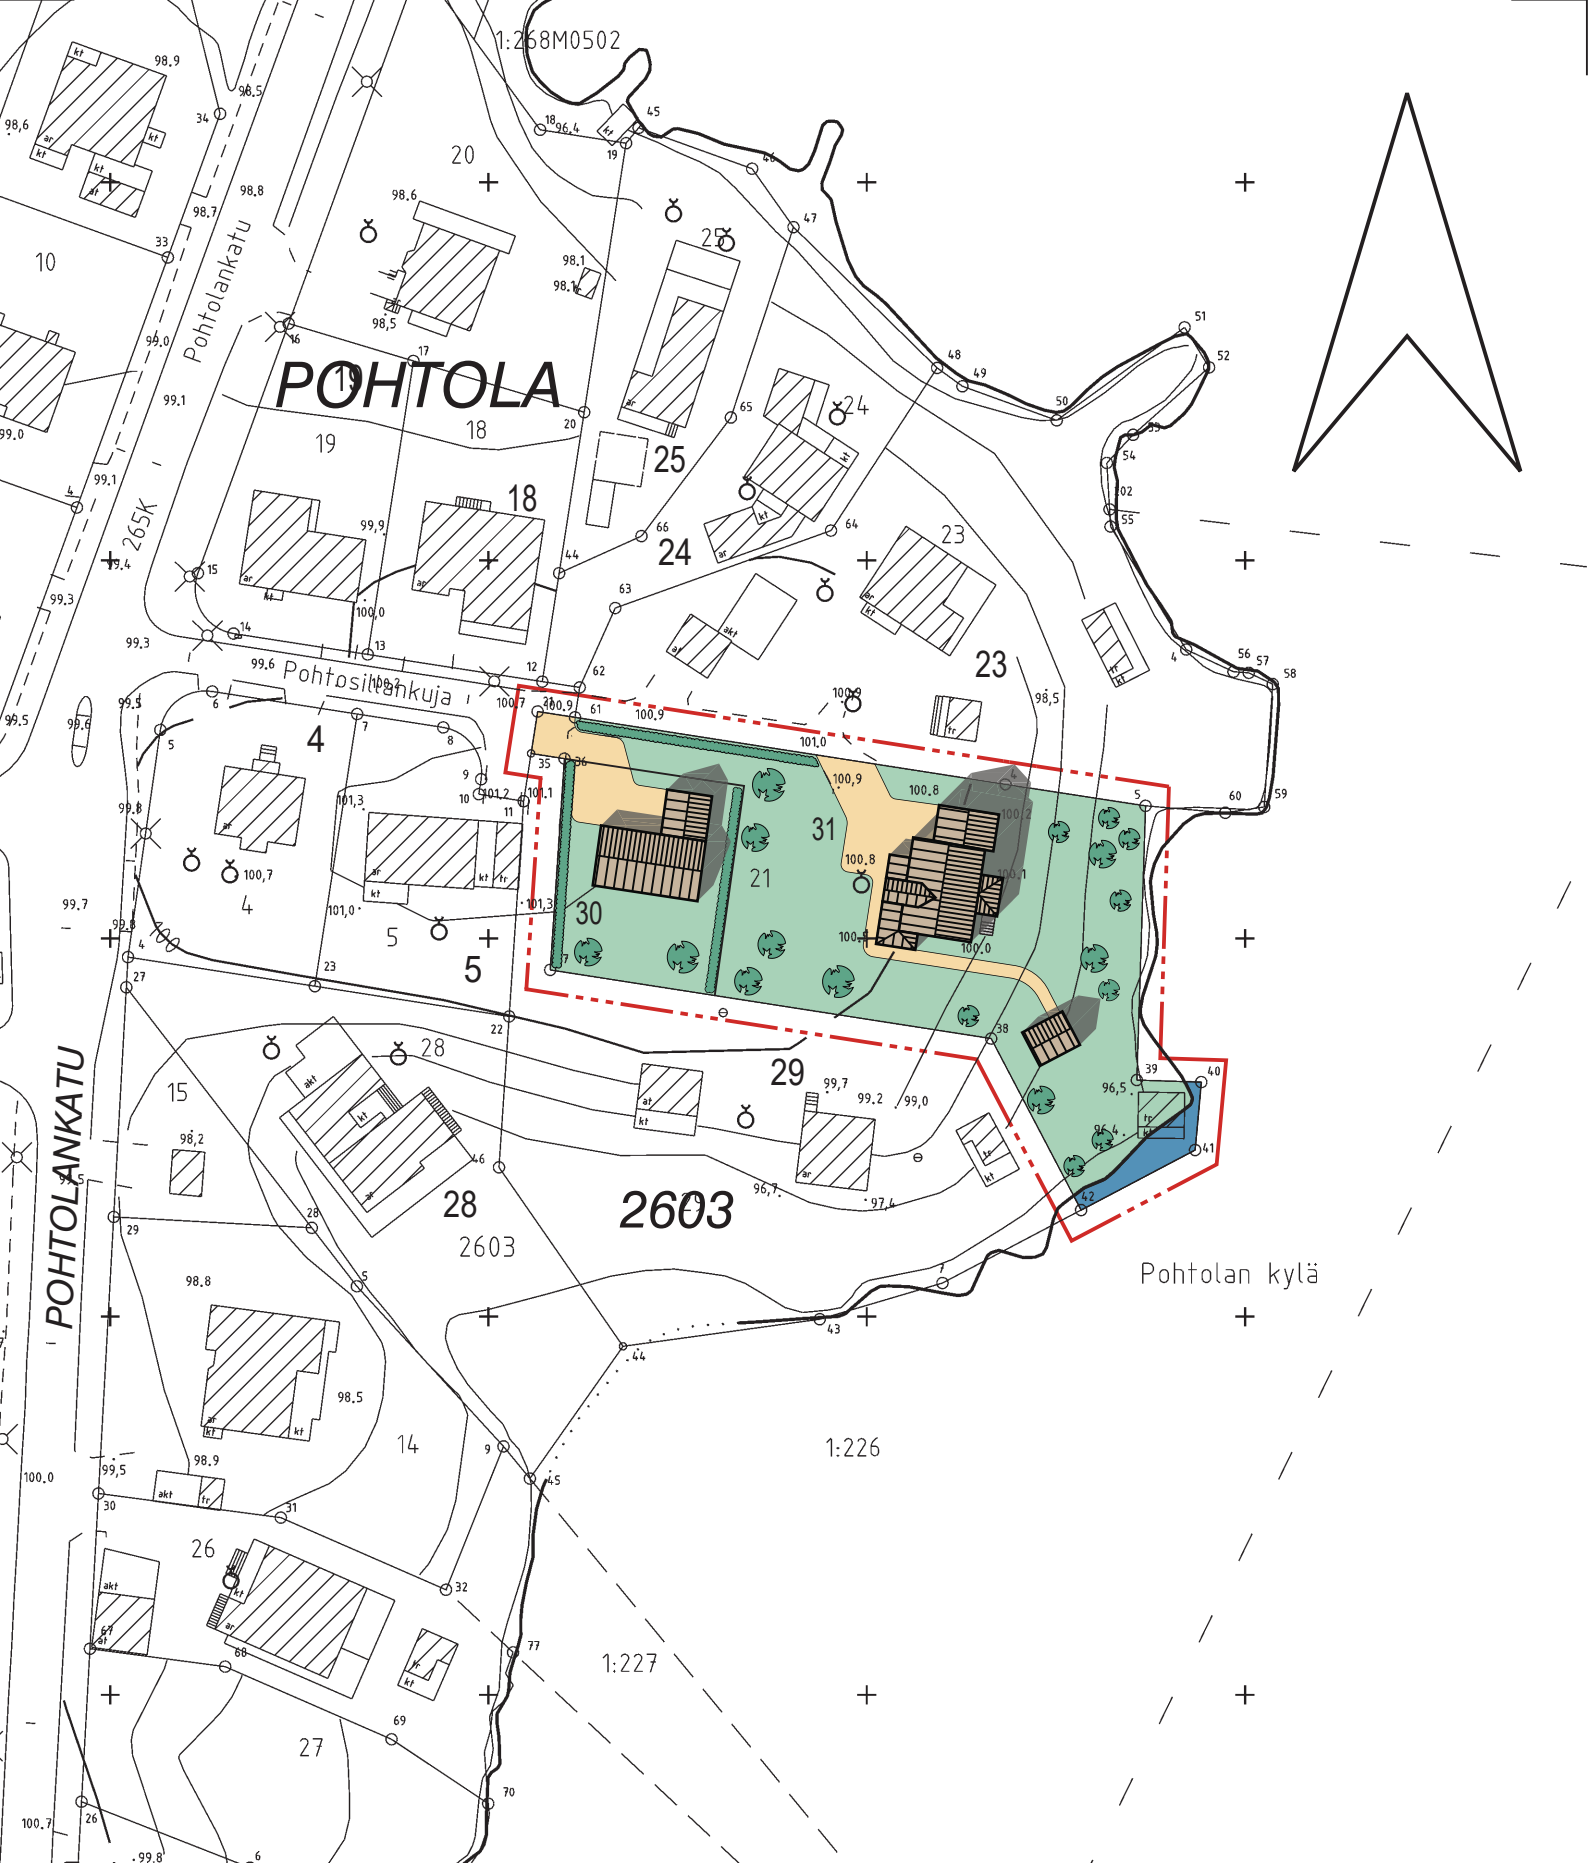

KAUPUNKIYMPÄRISTÖN SUUNNITTELU ASEMAKAAVOITUS		HAVAINNEPIIRROS mk 1:1000	
Suunnittelija	ILARI ANTILA	Pvm.	08.05.2025 Tark. 20.10.2025, 19.1.2026
Piirtäjä	Ö.A	Liittyä asemakaavakarttaan nro 9037	