


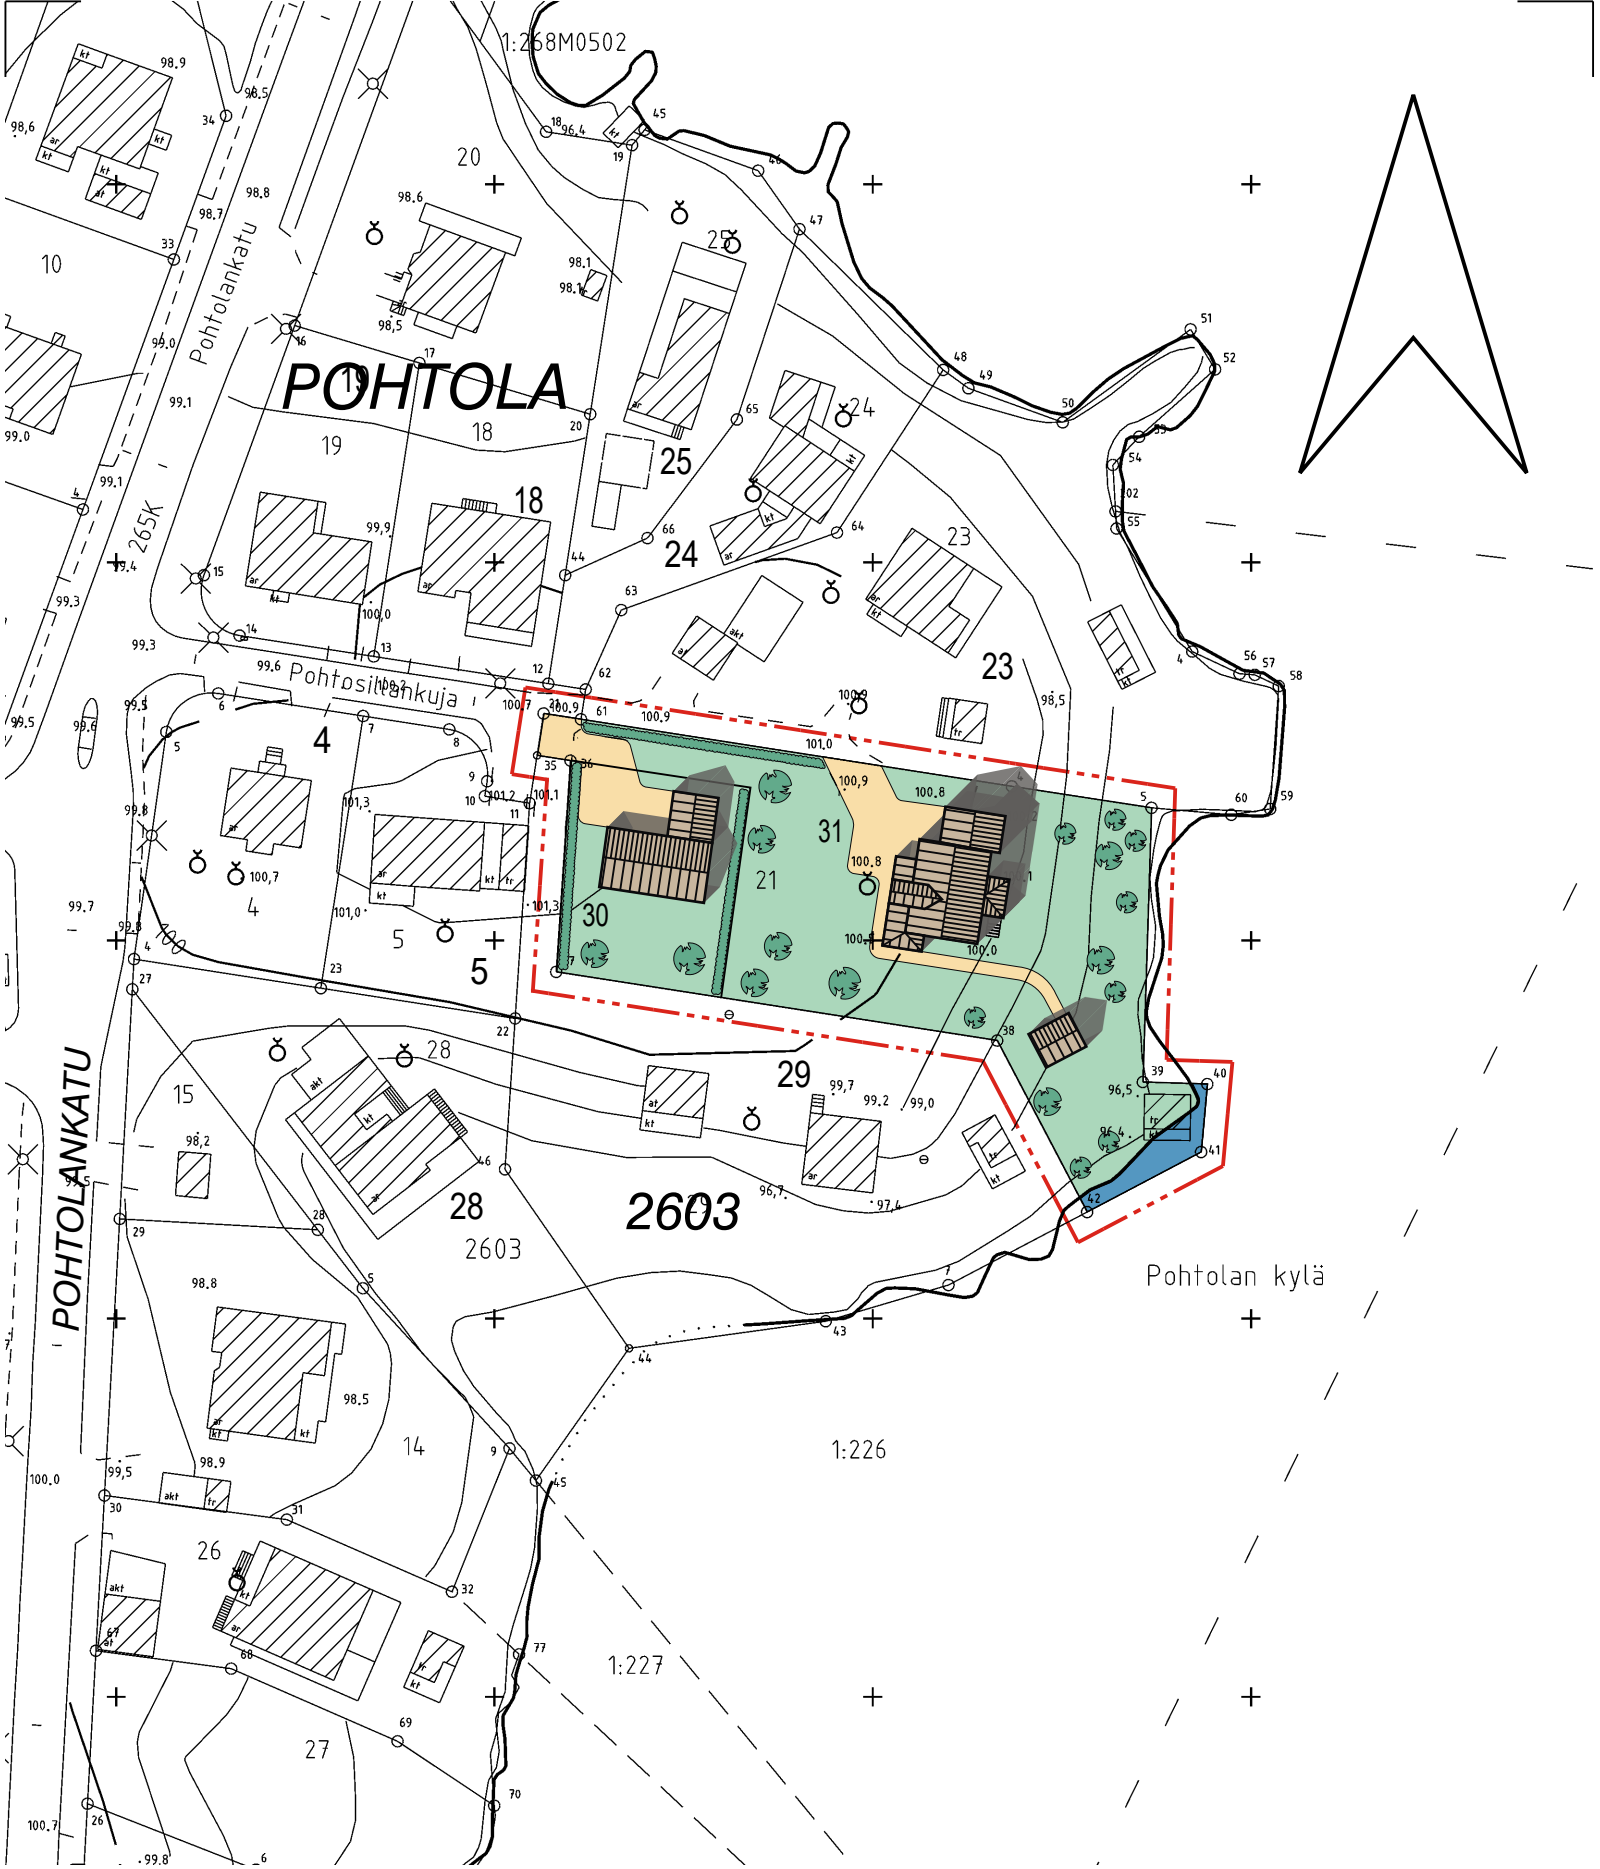

**KAUPUNKIYMPÄRISTÖN SUUNNITTELU
ASEMAKAAVOITUS**

HAVAINNEPIIRROS mk 1:1000

Suunnittelija **ILARI ANTILA**

Pvm. **08.05.2025** Tark. **20.10.2025, 19.1.2026**

Piirtäjä **Ö.A**

Liittyy asemakaavakarttaan nro 9037