



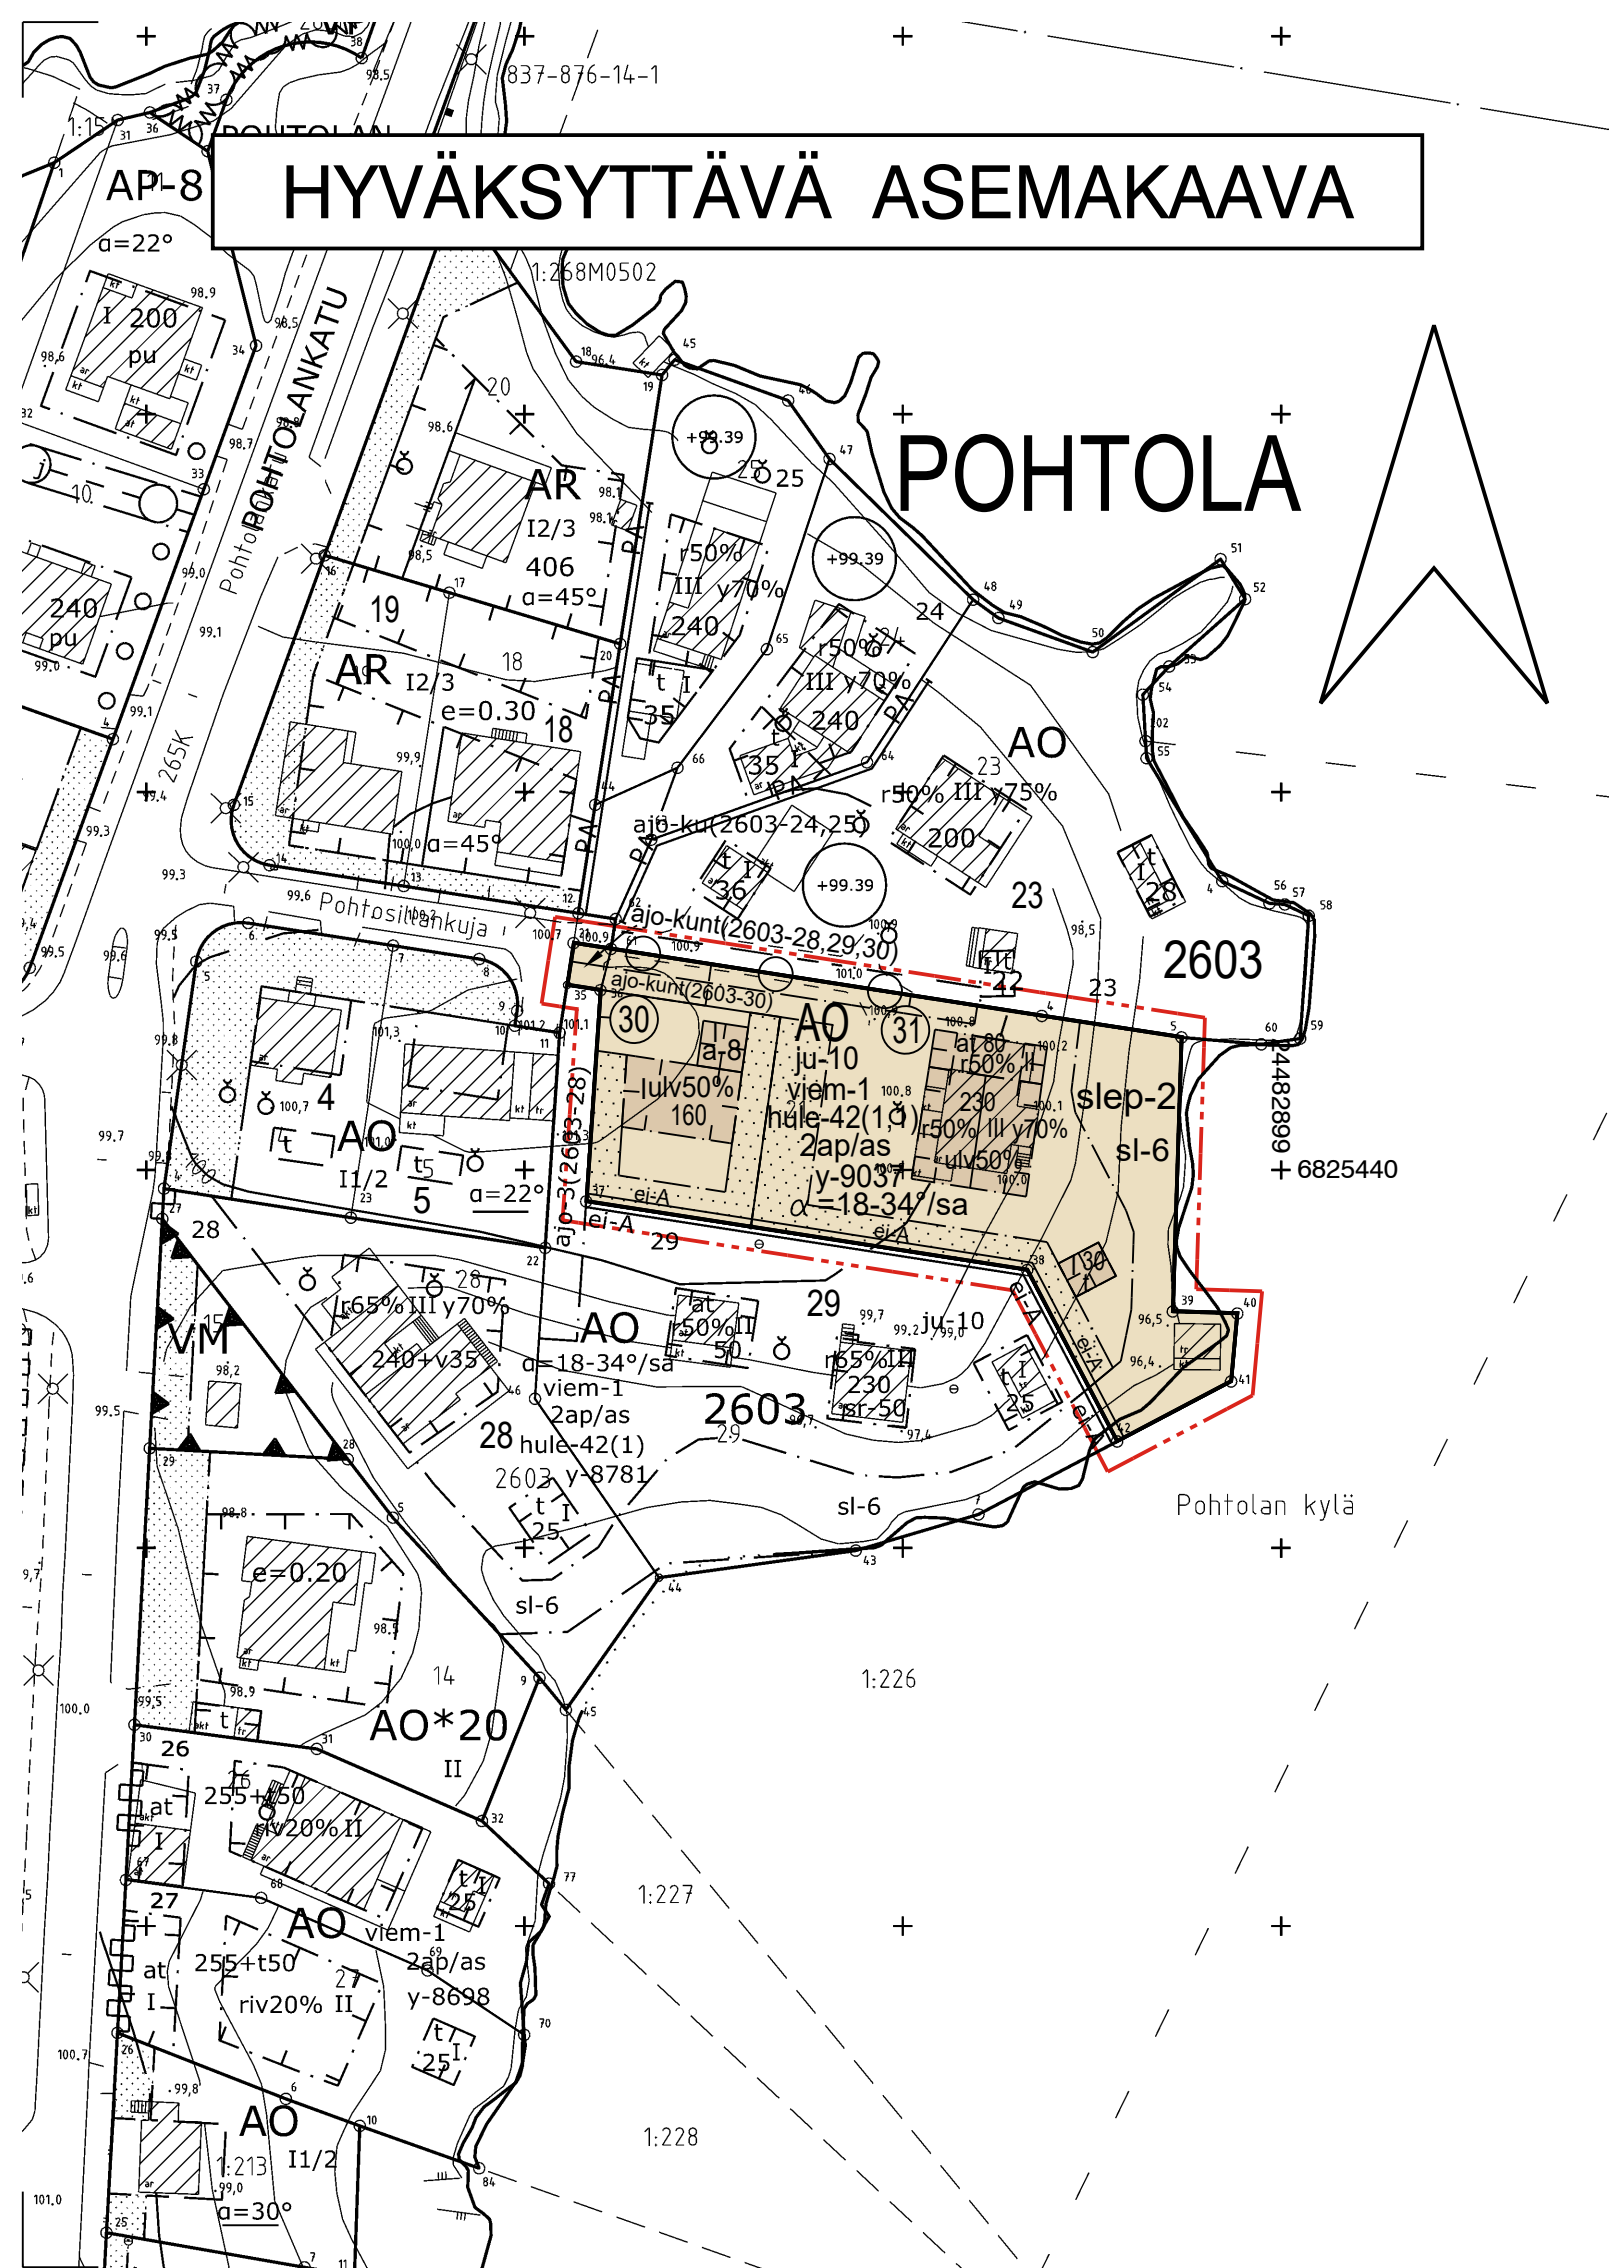

SUURENNOS KAAVA-ALUEESTA MK 1:500

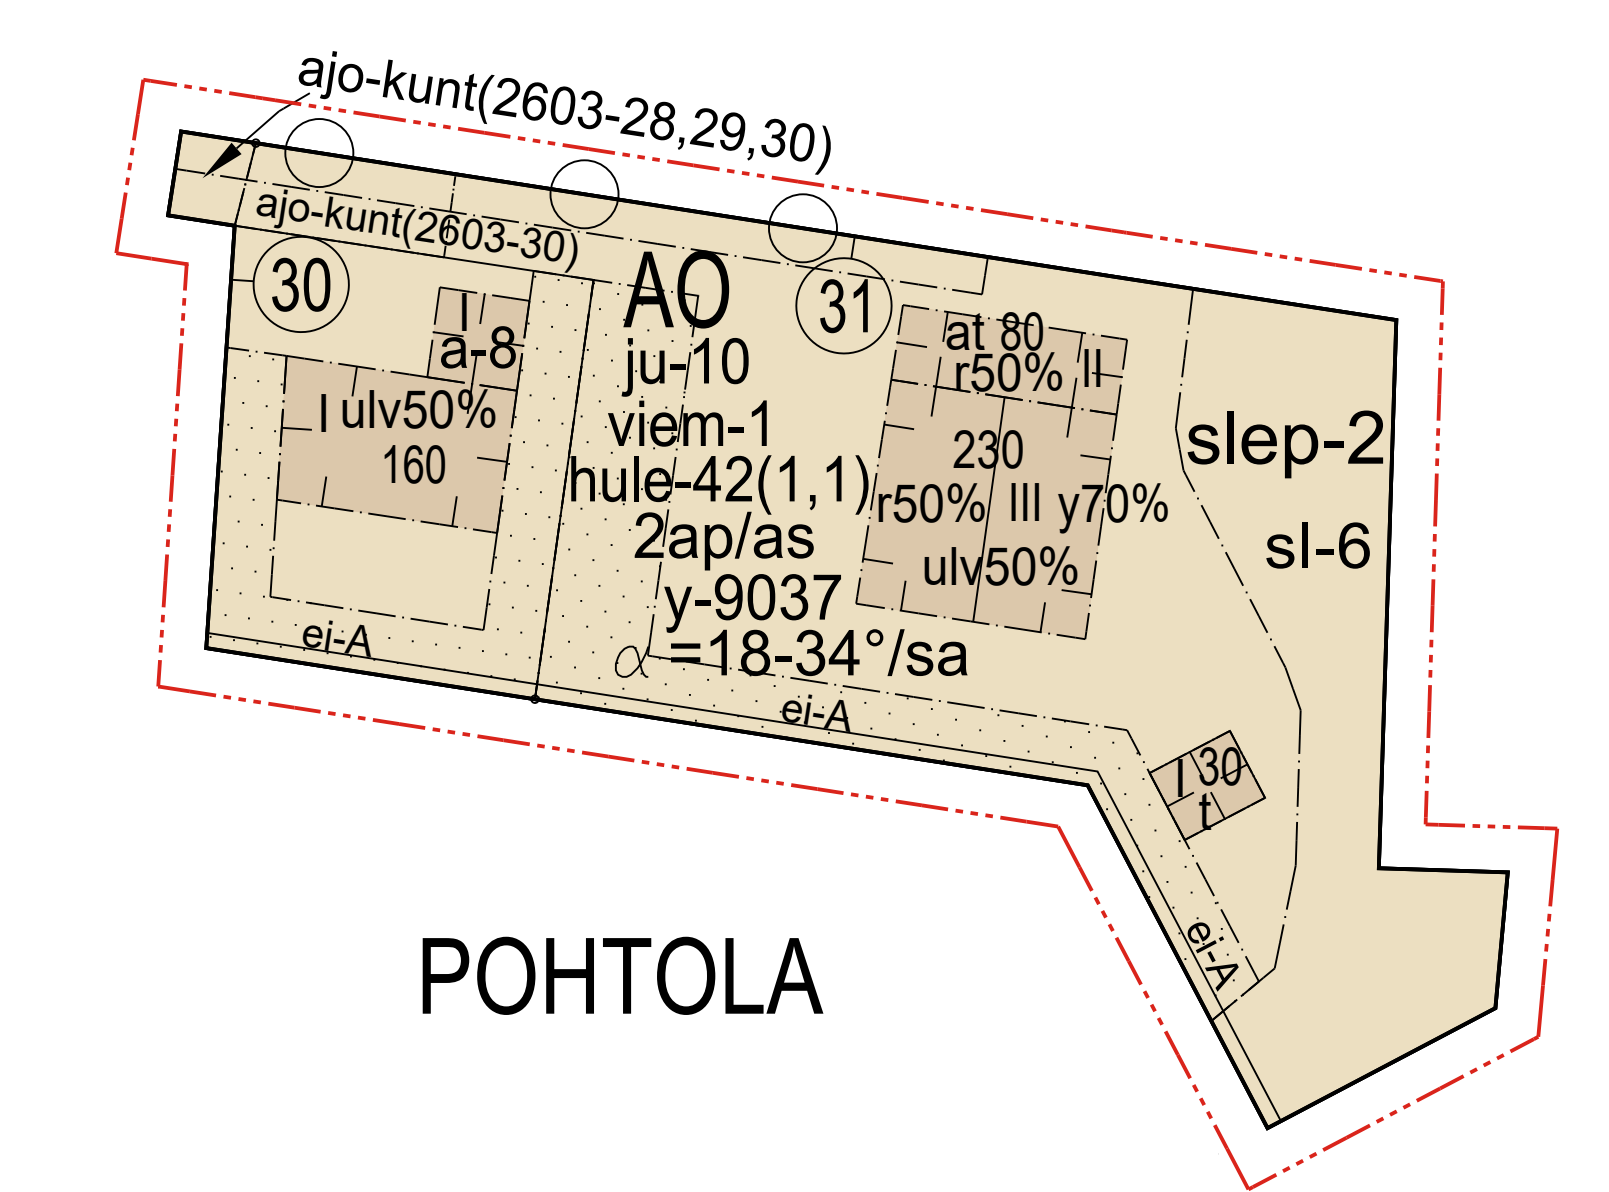


POHTOLA

ASEMAKAAVAMERKINNÄT JA -MÄÄRÄYKSET:	
AO	Erillispienitalojen korttelialue.
— · — · — · —	3 m kaava-alueen rajan ulkopuolella oleva viiva.
— — — — —	Korttelin, korttelinosan ja alueen raja.
- - - - -	Osa-alueen raja.
- - - - -	Poikkiviiva osoittaa rajan sen puolen johon merkintä kohdistuu.
POHTOLA	
2603	Kaupunginosan nimi.
30	Korttelin numero.
30	Sitovan tonttijaon mukaisen tontin raja ja numero.
ulv50%	Rakennusoikeus kerrosalaneliömetreinä.
I	Merkintä osoittaa, kuinka monta prosenttia asuinrakennuksen ensimmäisen kerroksen alasta on vähintään käytettävä sen yläpuolella olevasta tilasta sellaiseksi tilaksi, joka välittömästi tai myöhemmin voidaan sisustaa kerrosalaan laskettavaksi tilaksi.
r50%	Roomalainen numero osoittaa rakennusten, rakennuksen tai sen osan suurimman sallitun kerrosluvun.
y70%	Rakennuksen ensimmäisessä, rinteeseen sijoituvassa kerroksessa saa enintään prosenttiluvun osoittaman määrän ylemmän kerroksen pinta-alasta käyttää kerrosalaan luettavaksi tilaksi.
α=18-34°/sa	Rakennuksen ylimässä kerroksessa saa enintään prosenttiluvun osoittaman määrän alemman kerroksen pinta-alasta käyttää kerrosalaan luettavaksi tilaksi. Sen yläpuolelle ei saa rakentaa ullakkoa.
slep-2	Kattokaltevuus. Kattomuotona on käytettävä satulakattoa.
t	Tärkeänä lepakkoalueena säilytettävä alueen osa. Puustoa on hoidettava lajien elinolot huomioon ottaen.
a-8	Rakennusala.
at	Rakennusala, jolle saa sijoittaa talousrakennuksen.
at	Autokatoksen rakennusala.
at	Auton säilytyspaikan ja talousrakennuksen rakennusala.
at	Rakennuksen harjansuuntaa osoittava viiva.
at	Istutettava alueen osa.
ajokunt(2603-28,29,30)	Alueen osa, jolle saadaan rakentaa ajoyhteys ja kuntatekniikka soluissa osoitettuja tontteja varten.
ajokunt(2603-30)	Maanalainen johto.
ajokunt(2603-28,29,30)	Maanalaista johtoa varten varattu alueen osa.
viem-1	Viemäröinnin korkeusasema sekä padotuskorkeus on rakennustoimenpiteen yhteydessä tarkistettava.
2ap/as	Merkintä osoittaa, kuinka monta autopaikkaa asuntoa kohti on rakennettava.
hule-42(1,1)	Kiinteistön vettäläpäisemättömillä pinoilla syntyvät hulevedet tulee ensisijaisesti imeytää tontilla. Mikäli imeyttäminen ei ole mahdollista, tulee vettäläpäisemättömillä pinoilla tulevia hulevesiä viivyttaa tontilla siten, että viivytysrakenteiden mitoitustilavuus on suluiissa mainittu kuutiometrimäärä jokaista sataa vettäläpäisemätöntä pintaneliometriä kohden. Viivytysrakenteiden tulee tyhjentyä 12 tunnin kuluessa täyttymisestään ja niissä tulee olla suunniteltu ylivuoto.
sl-6	Alueen osa, jolla liito-oravan elinolosuhteiden ja kulkureittien turvaamiseksi tulee säilyttää ja istuttaa lajiltaan liito-oravalle suotuisaa puustoa.
ju-10	Rakennuksen pääasiallisena julkisivumateriaalina tulee käyttää puuta. Julkisivut tulee maalata ympäristöön sopivalla peittomaailiia.
ei-A	Merkintä osoittaa sen osan alueen rajasta, jolle saa sijoittaa vain pensas- tai puuryhmiä siten, ettei niistä muodostu yhtenäistä aita.

y-9037	Merkintä osoittaa, että tätä asemakaavaa varten on laadittu yleismääräys, joka on asemakaavakartassa. Luku tarkoittaa asemakaavan numeroa.
YLEISMÄÄRÄYKSET:	
Pihojen päällysteiden tulee olla pääosin vettä läpäiseviä. Pihoiilla ei sallita suuria päällystettyjä alueita. Asfaltti sallitaan vain auton säilytyspaikan alalla.	
Tontin alin rakentamiskorkeus on +97.00. Korkeustason alapuolelle ei tule sijoittaa kastuessa vaurioituvia rakenteita.	
Tärkeänä lepakkoalueena säilytettävän alueen osalla on välttettävä voimakasta valaistusta 1.6.- 31.8. välisenä aikana.	

POISTETTAVA ASEMAKAAVA 1:1000

	3 m sen asemakaava-alueen ulkopuolella oleva viiva, jonka sisäpuolelta asemakaavamerkinnät ja -määräykset poistetaan.
--	---

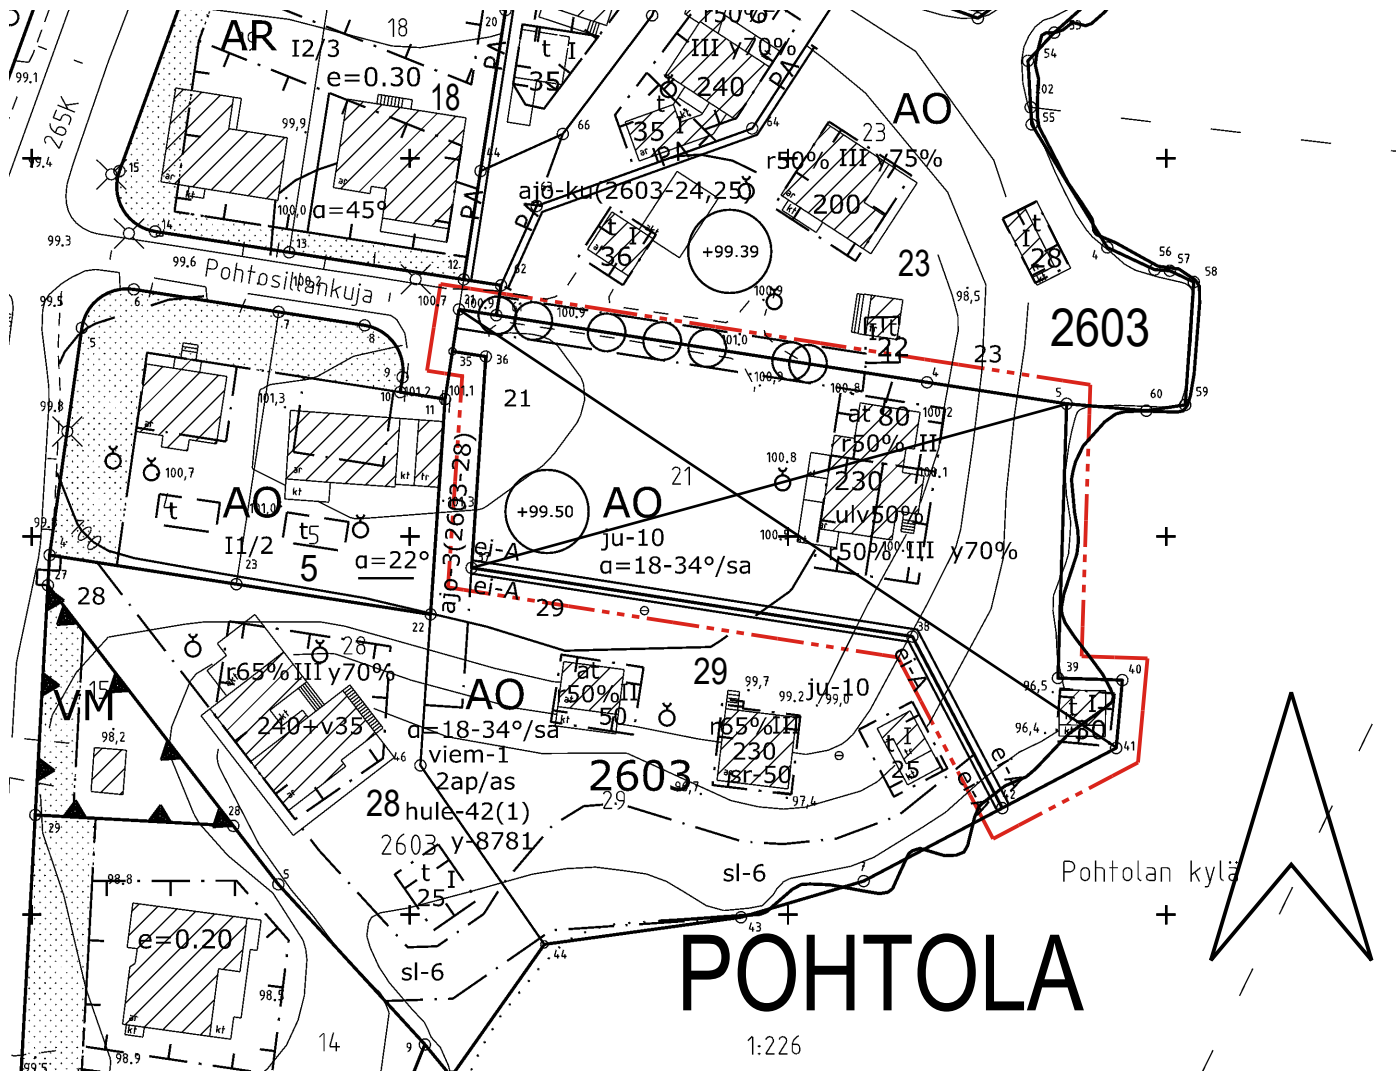

TAMPERE

ASEMAKAAVAN MUUTOS

Kaupunginosa:	POHTOLA
Kortteli nro:	2603
Tontti nro:	21

TONTTIJAOLLA MUODOSTUU

Kaupunginosa:	POHTOLA
Kortteli nro:	2603
Tontit nro:	30 ja 31

MUUTETAAN 16.01.2012 HYVÄKSYTTYÄ ASEMAKAAVAA NRO 8405.

TÄHÄN ASEMAKAAVAKARTTAAN LIITTYY ASEMAKAAVAN SELOSTUS, HAVAINNEPIIRROS JA TONTTIJAKO.

TÄMÄN ASEMAKAAVAN ALUEELLA TONTTIJAKO NRO 9596 ON LAADITTU SITOVANA JA SE SISÄLTYY ASEMAKAAVAAN.

1:1000		0	10	20	30	40	50	100	150
KAUPUNKIYMPÄRISTÖN PALVELUALUE / PAIKKATieto Asemakaavaehdotus perustuu pohjakarttaan, joka täyttää Alueidenkäyttölain 54 § a-c vaatimukset. 6.5.2025  Antti Alarotu kaupungeingeodeetti									
Tasokoordinaatti- / korkeusjärjestelmä ETRS-GK24 / N2000									
KAUPUNKIYMPÄRISTÖN SUUNNITTELU / ASEMAKAAVOITUS Suunnittelija ILARI ANTTLA Piirtäjä Ö.A 19.1.2026 Elina Karppinen asemakaavapäällikkö Pvm. 8.5.2025 20.10.2025 Tark. 20.10.2025, 19.1.2026									
Asemakaavakartta nro 9037 Yla. hyv.									