


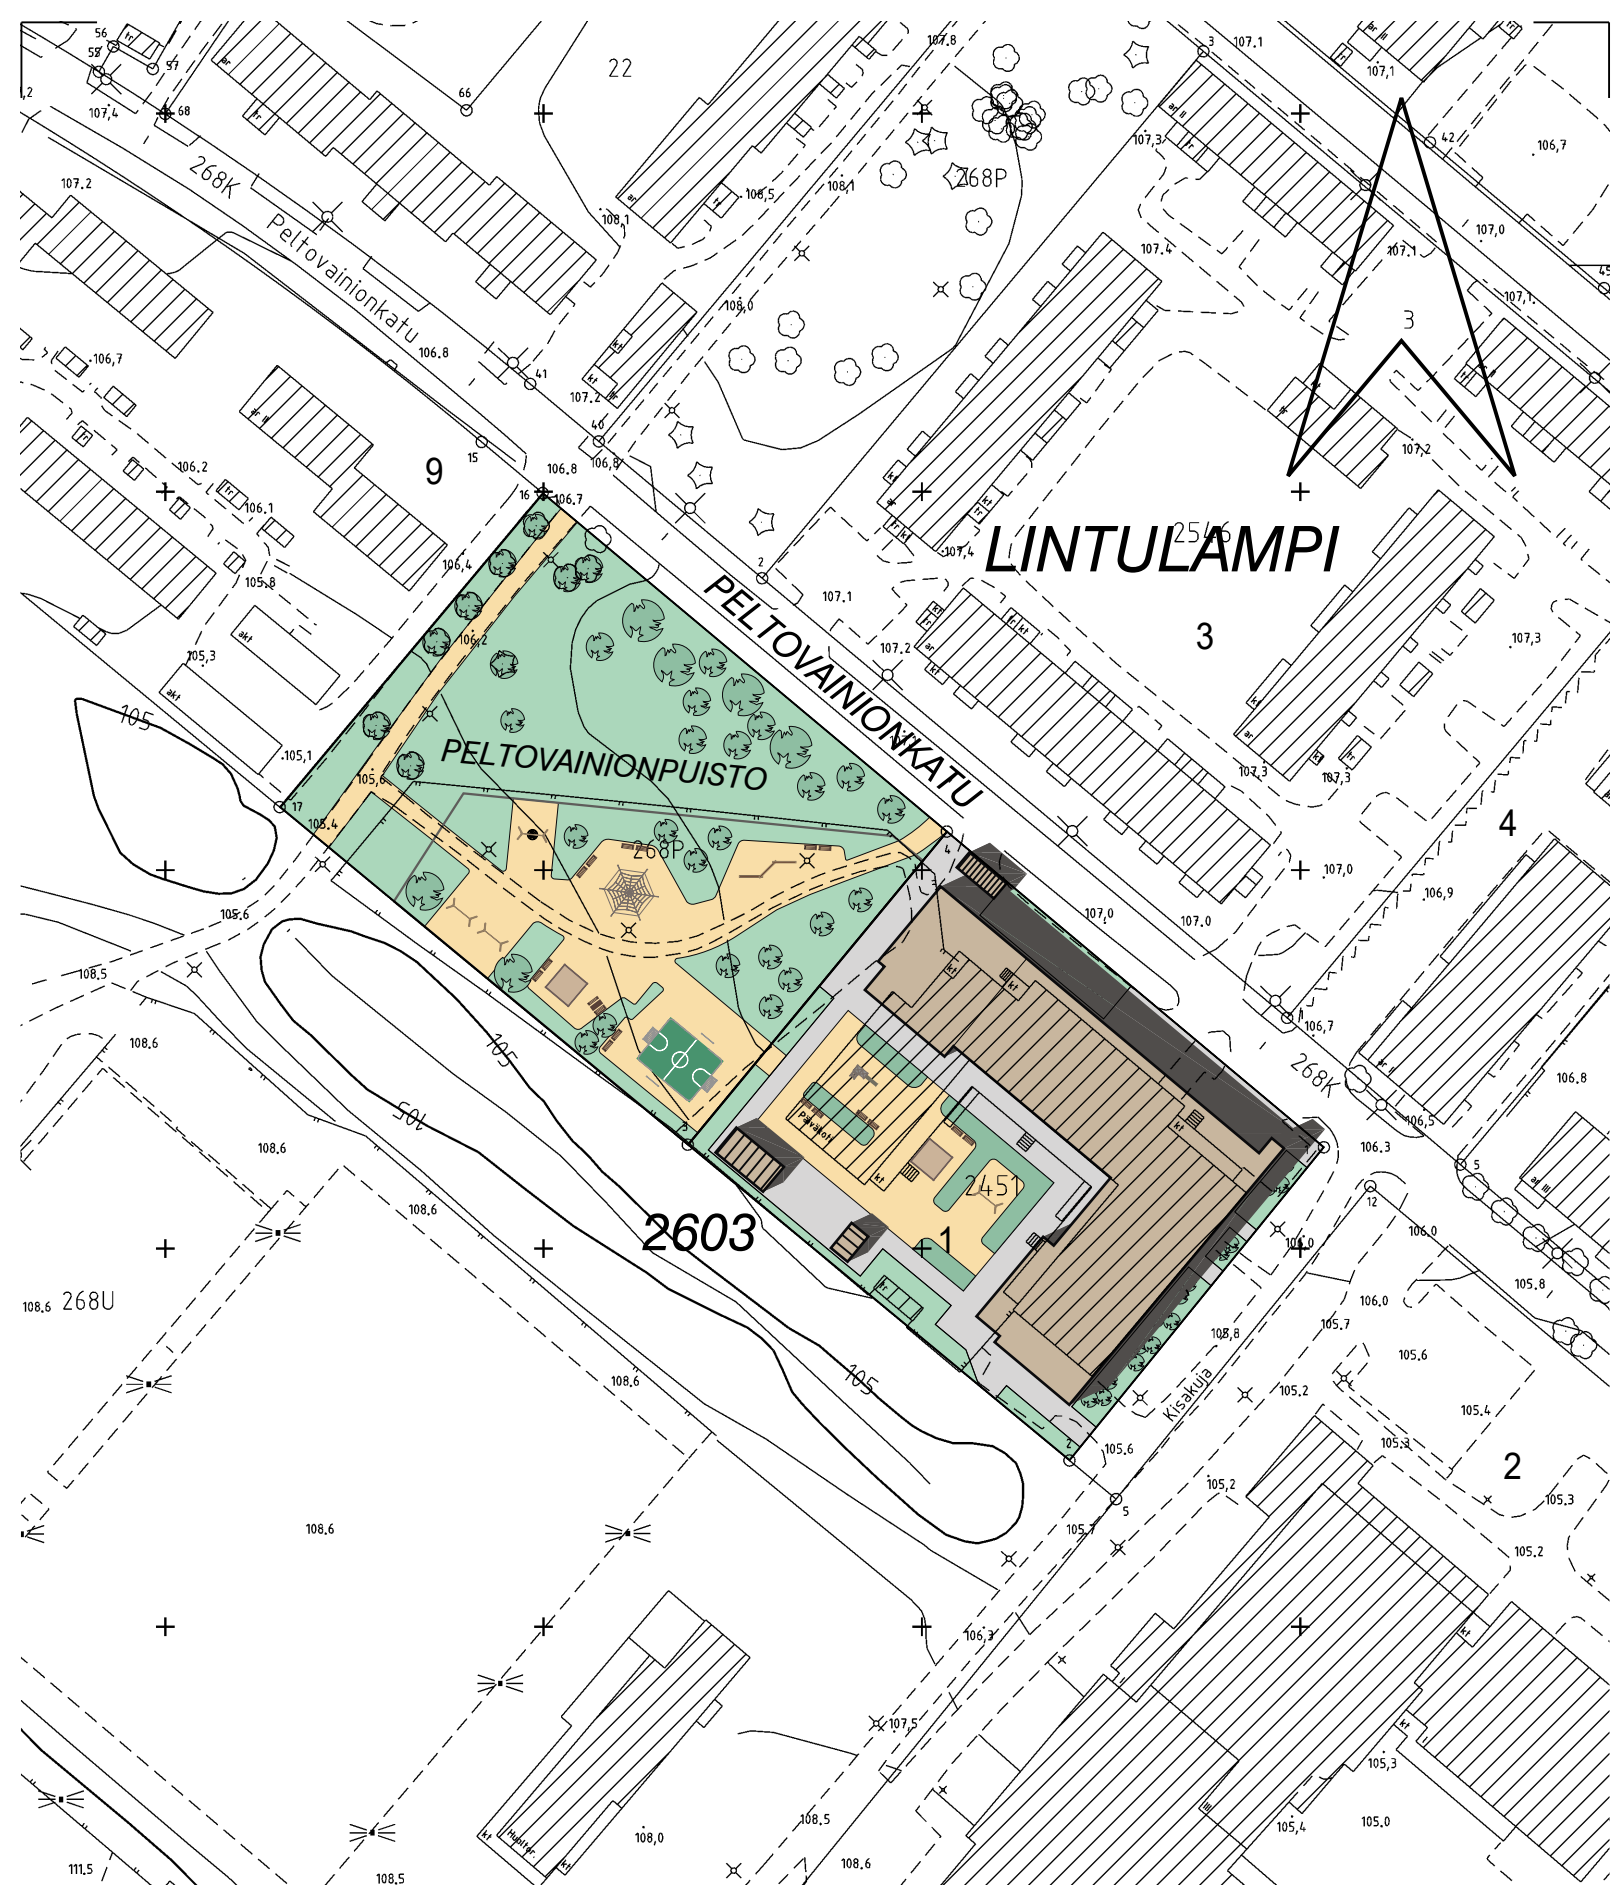

**KAUPUNKIYMPÄRISTÖN SUUNNITTELU
ASEMAKAAVOITUS**

HAVAINNEPIIRROS mk 1:1000

Suunnittelija MAIJA PAKARINEN

Pvm. 19.02.2026

Piirtäjä Ö.A

Liittyy asemakaavakarttaan nro 9043