


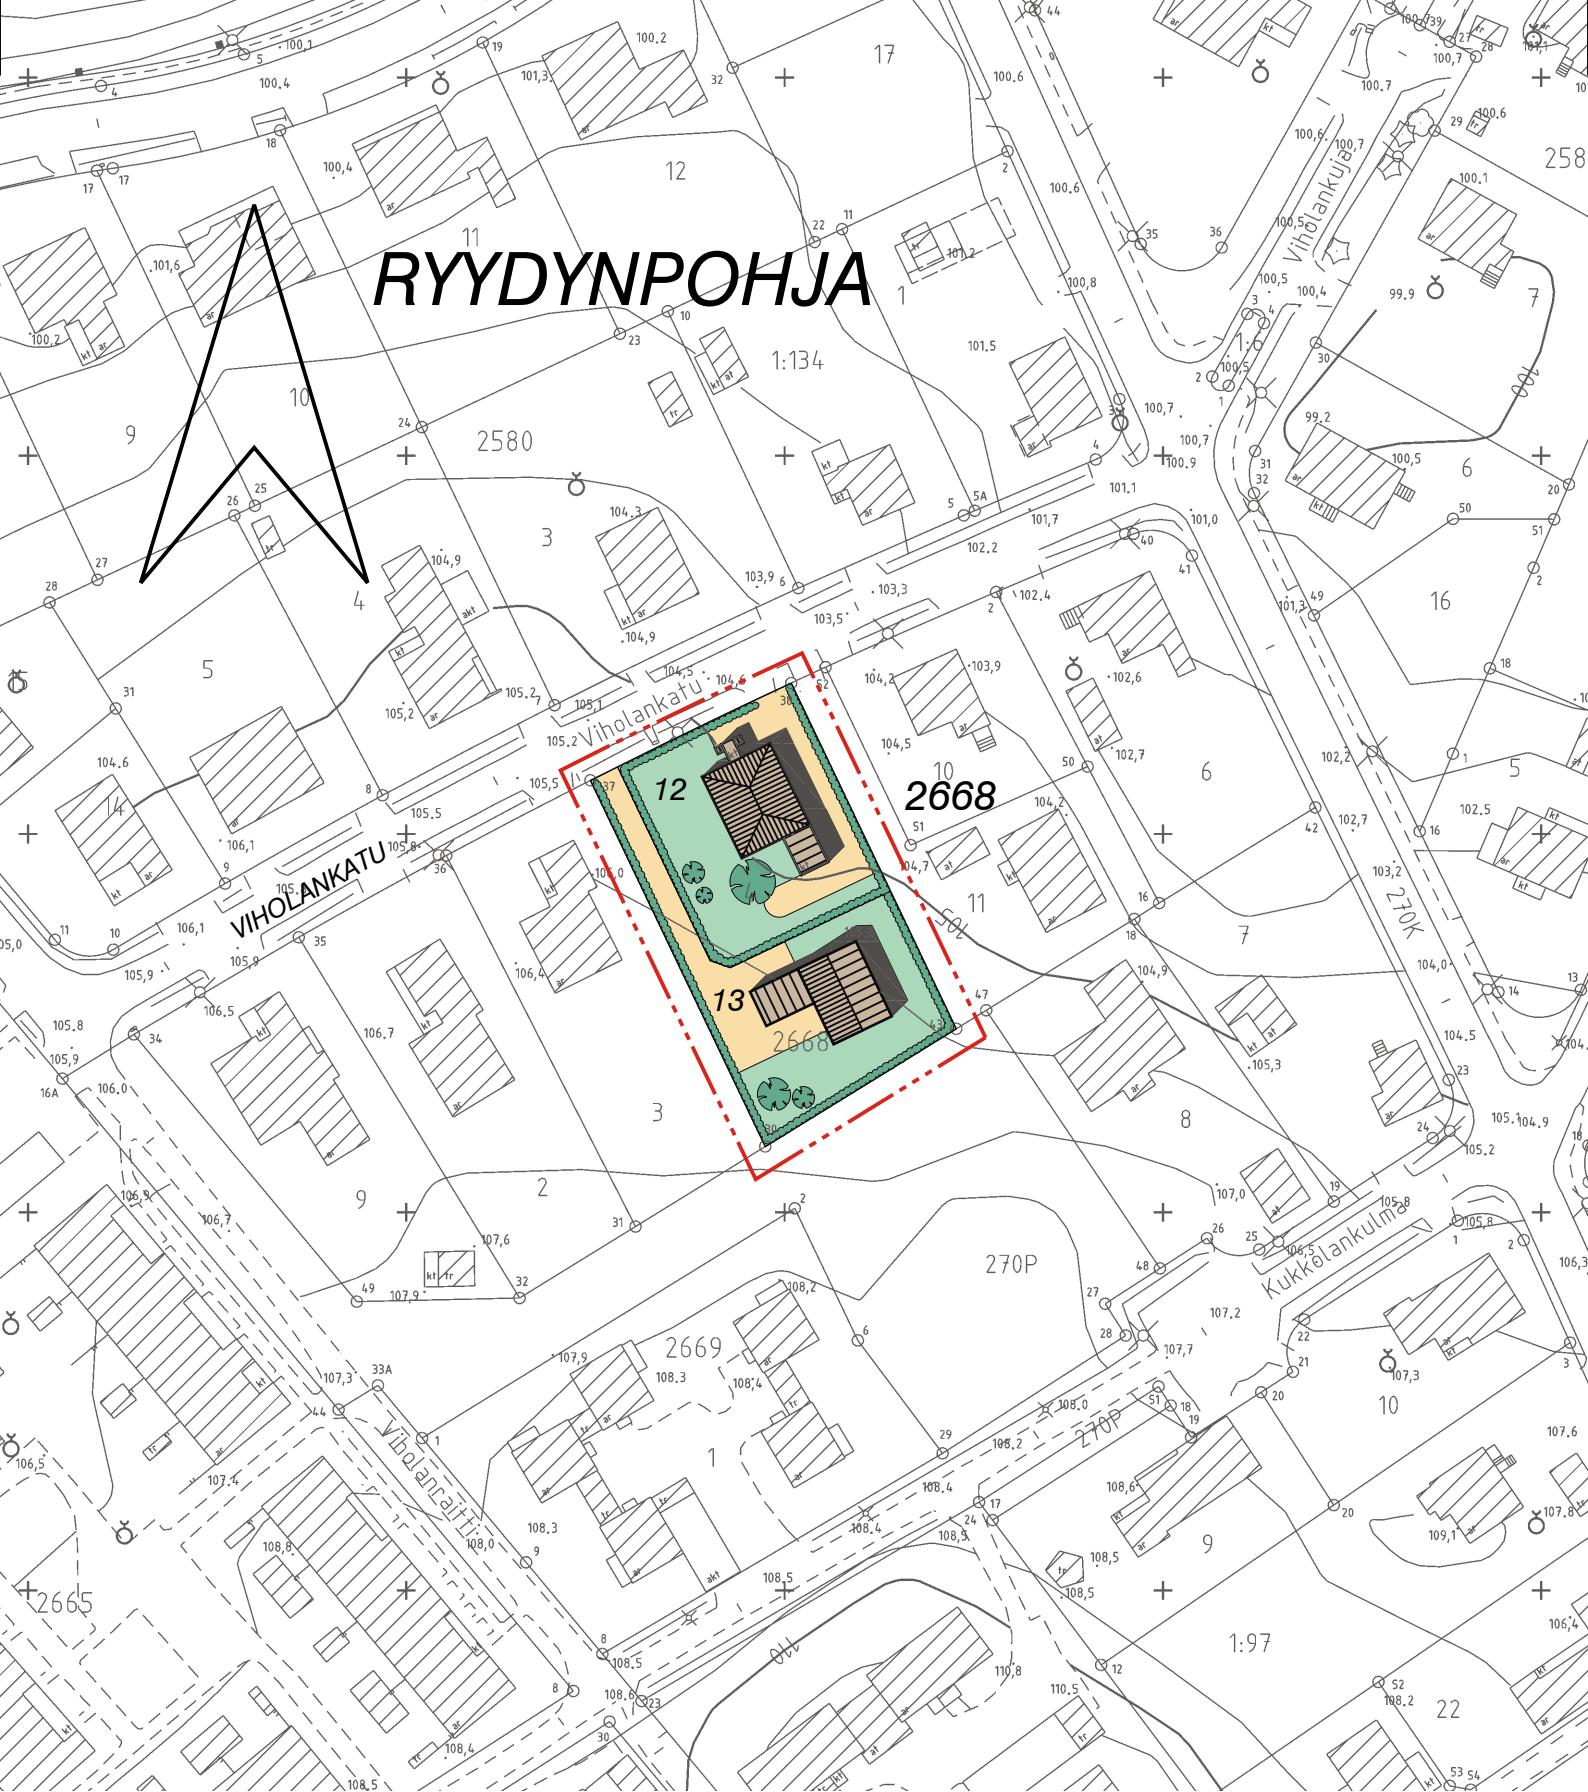

**KAUPUNKIYMPÄRISTÖN SUUNNITTELU
ASEMAKAAVOITUS**

HAVAINNEPIIRROS mk 1:1000

Suunnittelija MARJUKKA HUOTARI

Pvm. 05.02.2026

LUONNOS

Piirtäjä AVI

Liitty asemapaavakarttaan nro 9083