


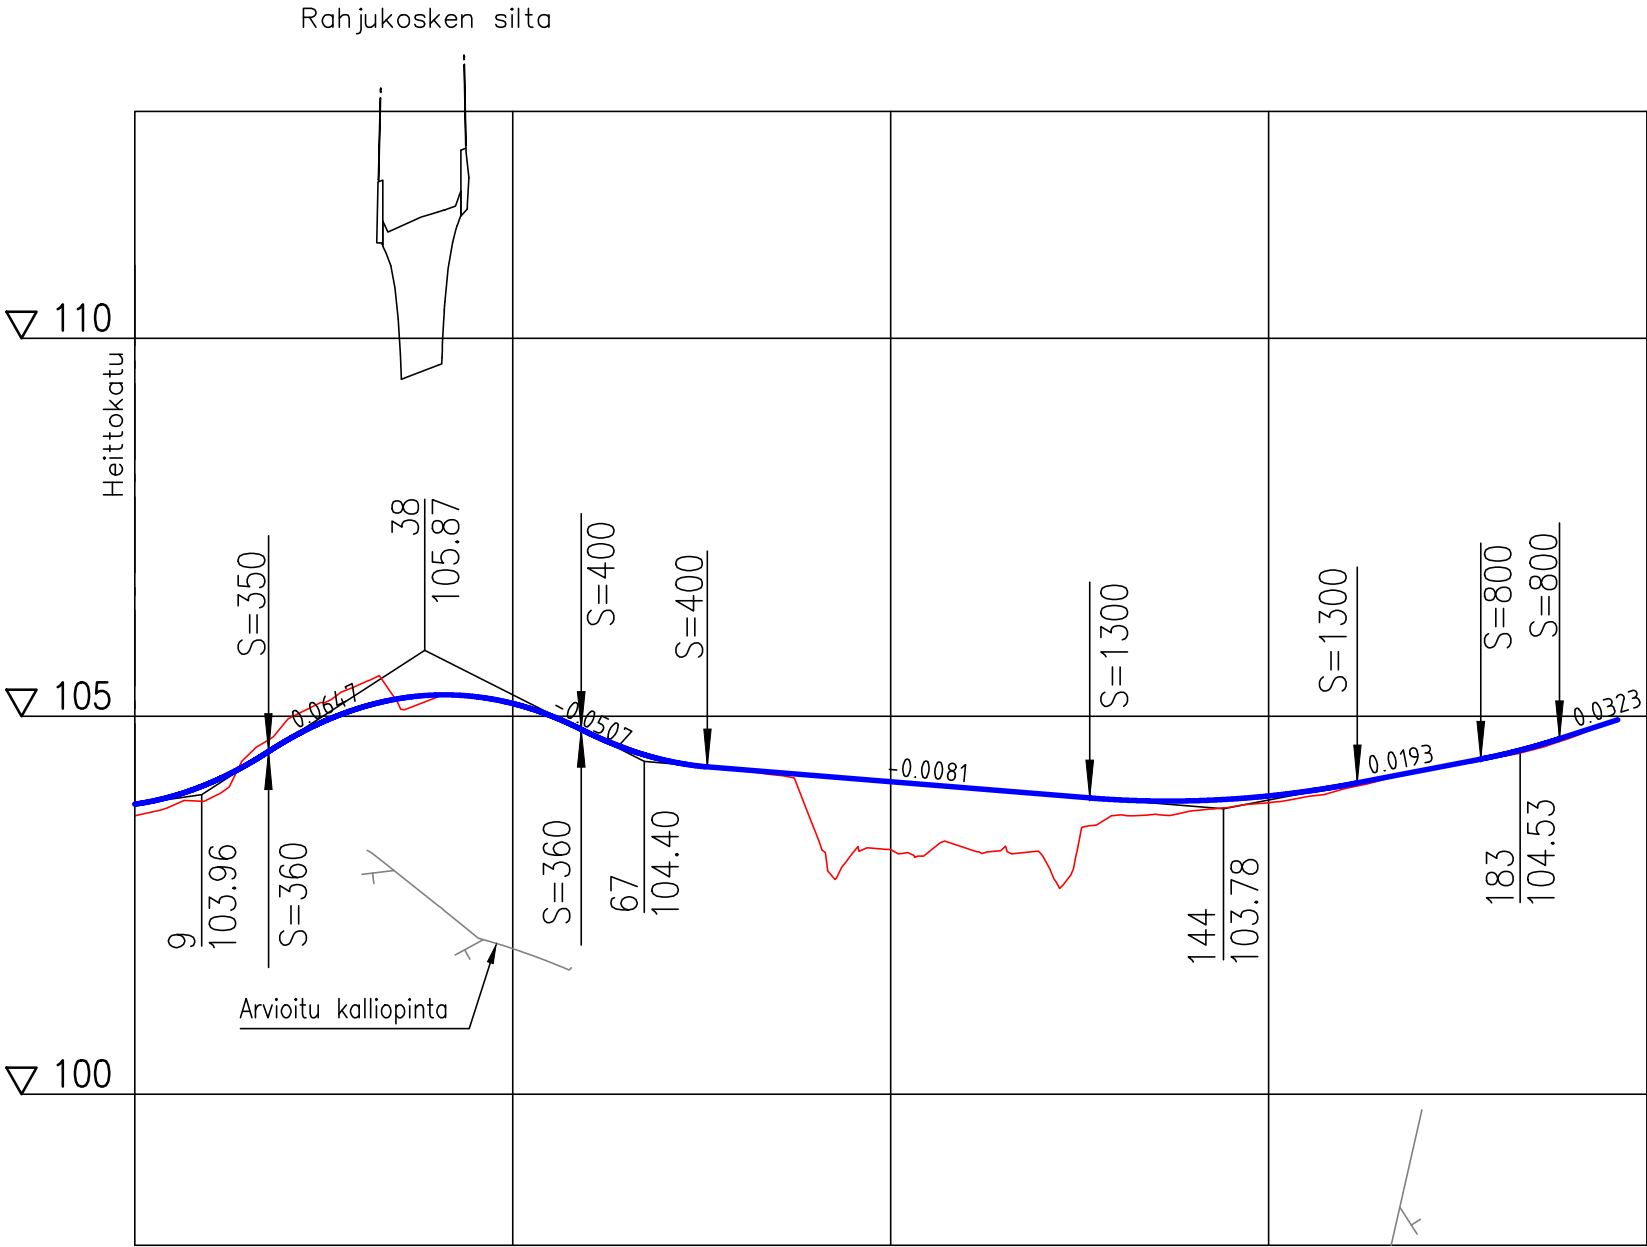

Tasauksen korkeus	103.84	104.12	104.68	105.12	105.28	105.17	104.78	104.42	104.29	104.21	104.13	104.05	103.97	103.89	103.88	103.95	104.09	104.28	104.47	104.75
Maanpinnan korkeus	103.68	103.92	104.93	105.43	105.25	105.17	104.79	104.43	104.29	103.47	103.24	103.25	103.17	103.69	103.75	103.85	104.04	104.28	104.45	104.72
Paalutus	0					50					100					150				200

Tässä suunnitelmassa on käytetty ETRS–GK24/N2000 taso- ja korkeuskoordinaatistoa

 TAMPEREEN KAUPUNKI
KAUPUNKIYMPÄRISTÖN PALVELUALUE

ALASJÄRVENRANTA

KAUPINLAAKSO
PUISTOSUUNNITELMA
PITUUSLEIKKAUS 1:1000/1:100



Piirt.	V. Pöysti
Suunn.	V. Pöysti
Tark.	M. Kytölä

Diaarinumero:

Tark. Liik.	
Tark. Katu	
Tark. Hule	
Tark. Geo	
Pvm.	29.1.2026

Piir.n:o 18/23240/2