


KAUPINLAAKSON BULEVARDI
TYYPPIPOIKKILEIKKAUS 1:100
PL 6300

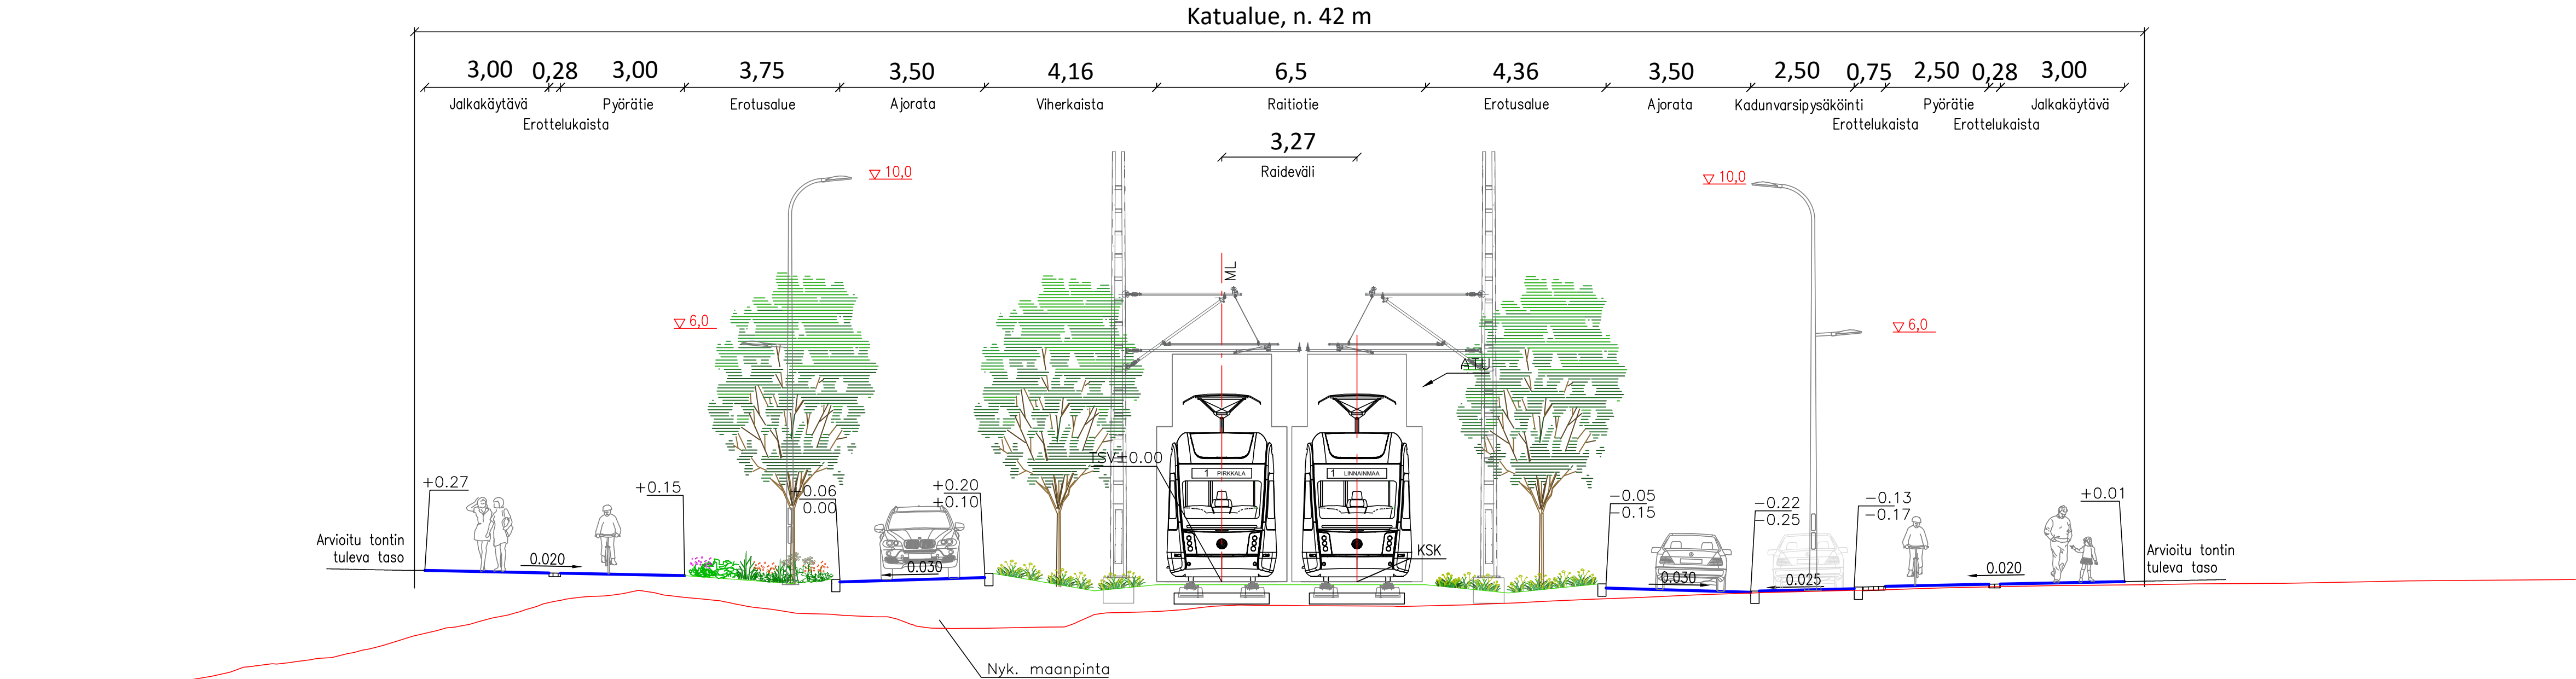

Tässä suunnitelmassa on käytetty ETRS-GK24/N2000 taso- ja korkeuskoordinaatistoa

 **TAMPEREEN KAUPUNKI**
KAUPUNKIYMPÄRISTÖN PALVELUALUE

KAUPINLAAKSON BULEVARDI

KAUPINLAAKSO
KATUSUUNNITELMA
TYYPPIPOIKKILEIKKAUS 1:100



Piirt.	V. Pöysti
Suunn.	V. Pöysti
Tark.	M. Kytölä

Diaarinumero:

Tark. Liik.	
Tark. Katu	
Tark. Hule	
Tark. Geo	
Pvm.	29.1.2026

Piir.n:o 1/22503/5