


PL 6440

Katualue, n. 41 m

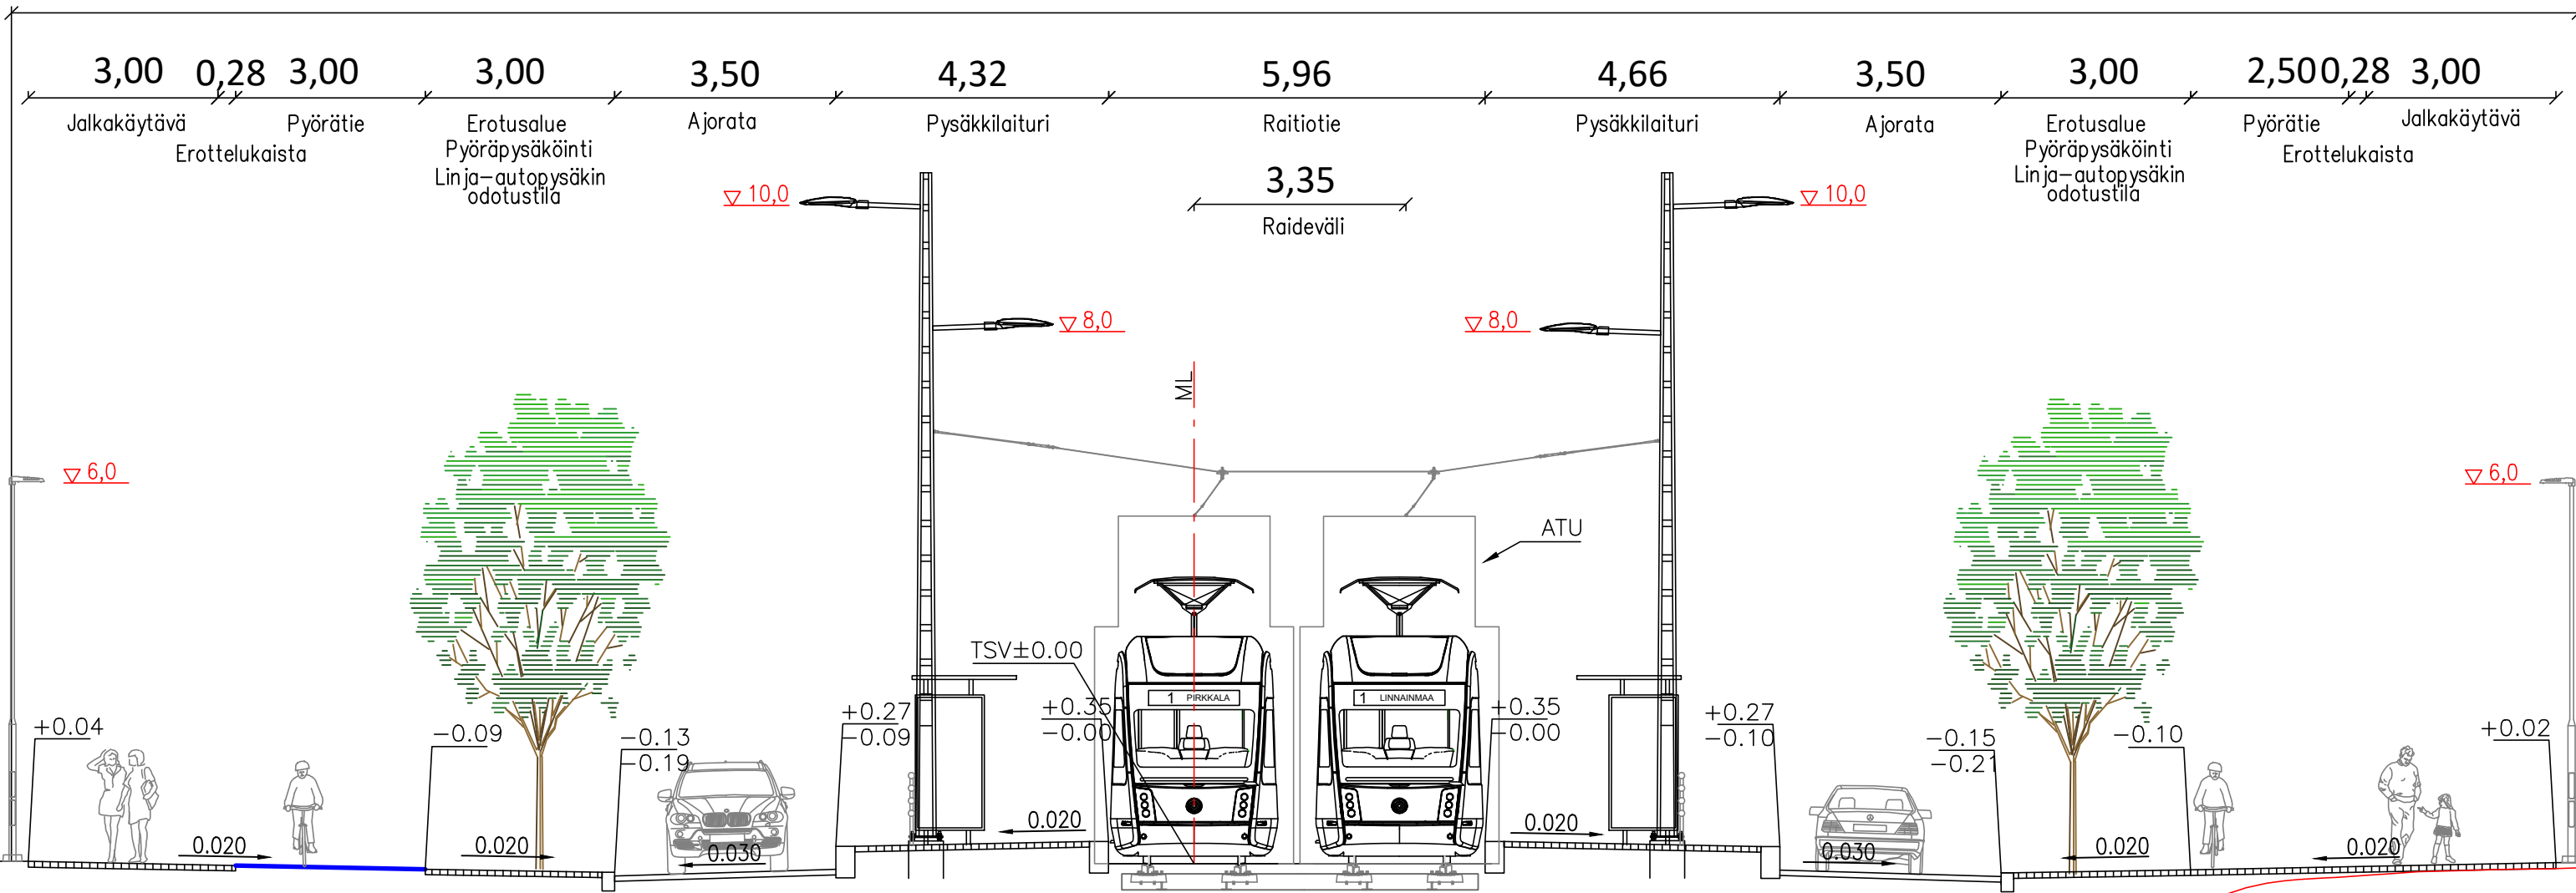

Tässä suunnitelmassa on käytetty ETRS-GK24/N2000 taso- ja korkeuskoordinaatistoa



TAMPEREEN KAUPUNKI
KAUPUNKIYMPÄRISTÖN PALVELUALUE

KAUPINLAAKSON BULEVARDI

KAUPINLAAKSO
KATUSUUNNITELMA
TYYPPIPOIKKILEIKKAUS 1:100



Piirt.	V. Pöysti
Suunn.	V. Pöysti
Tark.	M. Kytölä

Diaarinumero:

Tark. Liik.	
-------------	--

Tark. Katu	
------------	--

Tark. Hule	
------------	--

Tark. Geo	
-----------	--

Pvm.	29.1.2026
------	-----------

Piir.n:o	1/22503/6
----------	-----------