


KUMPULANPUISTON LEIKKIPAIKAN JA KENTÄN YLEISSUUNNITELMA

MERKINTÖJEN SELITYS

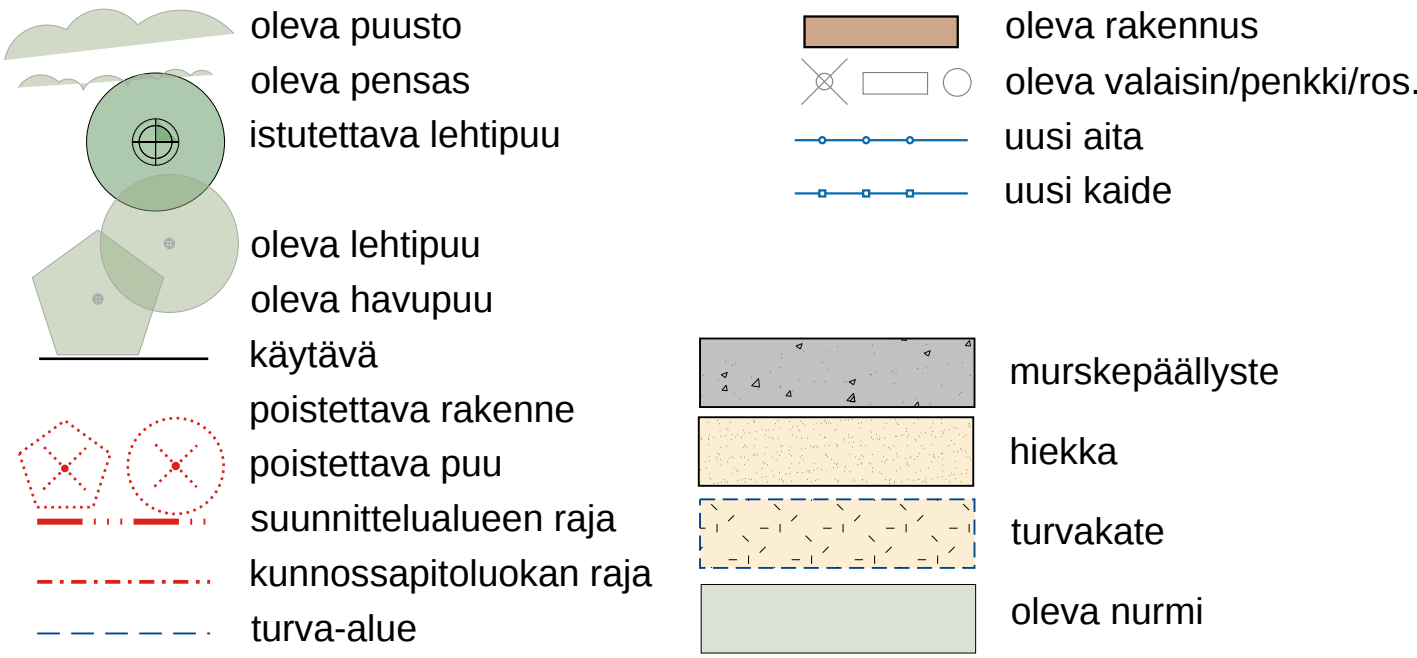

Kumpulanpuiston leikkipaikan ja kentän kunnostaminen

Kumpulanpuisto sijaitsee Kumpulassa. Puiston toimintaviheralueella on leikki- ja kuntoiluvälineitä, peli- ja lentopallokenttä. Kunnostettava alue rajautuu pohjoisessa Kumpulantiehen, itä- ja länsipuolelta asuintontteihin sekä etelässä metsäalueeseen.

1 Suunnitelman tavoitteet

Vuonna 2005 rakennettu toimintaviheralue on tullut käyttöikänsä päähän. Pintamateriaalit, aidat, leikki- ja kuntoiluvälineet uusitaan. Nykyiset penkit kunnostetaan ja valaistuksen tekniikka uusitaan. Pensasryhmiin tehdään hoitoleikkauksia ja osa uusitaan. Pyörille tulee telineitä.

2 Toimenpiteet

2.1 Kasvillisuus

- Leikkipaikalta poistetaan huonokuntoisia puita ja tilalle istutetaan uusia puita. Nykyiset pensasryhmät leikataan alas ja katetaan kuorihakkeella. Pensaita uusitaan tarvittavilta osin. Leikkipaikan ja kentän ympäristöstä poistetaan huonokuntoista puustoa. Vieraslajit kuten lupiini poistetaan rakennettavalta alueelta.

2.2 Kalusteet, valaistus-, varusteet - ja päällystemateriaalit

- Kuntoilun alueen ja pienten lasten leikkialueen paikat vaihdetaan, jotta leikkialueet ovat samalla puolella puistokäytävää ja läpikulku metsäalueelle ei mene leikkialueiden välistä. Uutena leikkitoimintona tulee monitoimiteline kahdella liukumäellä, pesäkeinu ja karuselli. Nykyiset hyväkuntoiset jousikiikut puhdistetaan ja siirretään alueella. Turva-alustan päällysteeksi tulee puuhake ja käytävän murskepäälyste uusitaan Välipalanreitille asti.
- Kenttien aidat ja päällystemateriaalit uusitaan. Kentälle tulee uudet jalkapallomaalit.
- Asennetaan runkolukittavat pyörätelineet neljälle pyörälle.
- Nykyisten valaisinten tekniikka uusitaan.

3 Kunnossapito

- Kunnossapitoluokkia päivitetään nykyisen kunnossapidon mukaiseksi. Kentän reunoilla on noin kahden metrin levyinen nurmialue R4. Metsäiset reuna-alueet muutetaan lähimetsäksi M2. Toiminta-alueen pensasryhmien kunnossapitoluokaksi muutetaan käyttöviheralue R3.

4 Aikataulu

Kunnostus on tavoitteena toteuttaa vuonna 2026.



034Kumpulantie

290

292

290

3:95

291

Kentän ja leikkipaikan ympäristöstä poistetaan huonokuntoinen puusto.



KALUSTEET JA VARUSTEET:

peN Nykyisen penkin puuosat uusitaan yksi penkki siirretään	3 kpl
pp Pyöräteline Lehtovuori 1000321SPM Cubiq Standard, 1-puoleinen, 4 pp, väri Moss Green	1 kpl
roN Nykyinen roska-astia (2 kpl) säilyy paikallaan	

Nykyisten valaisinten tekniikka uusitaan.

LEIKKIVÄLINEET:

1. Keinu LAPPSET Q11576-1 - pesäkeinu, 1 lautaistuin, vaaleanruskea - max. putamiskorkeus 1.4 m, ikäryhmä 1+ v.	1 kpl
2. Monitoimiväline LAPPSET Tornileikki 137124M - max. putoamiskorkeus 1.97 m, ikäryhmä 1 + v. - vaaleanruskeat tolpat, siniset panelit, tumm.harmaa harjakatto	1 kpl
3. Karuselli LAPPSET 137033M - max. putoamiskorkeus 1 m, ikäryhmä 2+ v.	1 kpl
4. Keinu LAPPSET 137415M - kumilautaistuin, ikäryhmä 3+ v. - turvaistuin, ikäryhmä 1 + v. - max. putoamiskorkeus 1.4 m, ikäryhmä 2+ v. - vaaleanruskea	1 kpl
5. Hiekkalaatikko SARKA 2.5 x 2.5 m N nykyiset jousikiikut puhdistetaan ja siirretään tähän	1 kpl

ULKOKUNTOILU- JA LIIKUNTAVÄLINEET:

6. Muu ulkoiluväline KOMPAN yhdistelmäline Combi 3, FPW103 - EN1176, väri ruskea - max. putamiskorkeus 2.33 m, ikäryhmä 8+ v.	1 kpl
7. Vatsapenkki KOMPAN FPW20400 - ruskea - max. putoamiskorkeus 0.62 m, ikäryhmä 8 + v.	1 kpl

PELIVÄLINEET:

8. Maali ALUSPORT Pro 5 x 2 m , kiinteällä vastapainolla	2 kpl
--	-------

nurmi poistetaan, tilalle kuorikate

kanukat poistetaan

kaiteet uusitaan

käytävän murskepäälyste uusitaan ulkoilureitille asti

lupiinit poistetaan

Kentän ja leikkipaikan ympäristöstä poistetaan huonokuntoinen puusto.

HUOM! Puiden, istutusten, toimintojen, kalusteiden ja varusteiden sijaintipaikat, mallit ja määrät ovat ohjeelliset ja ne tarkentuvat rakennussuunnittelun aikana.



Aidat:
Kenttien ympärysaidat uusitaan kolme metriä korkeaksi teräselementtiäidaksi. Leikkipaikan eteläosa aidataan matalammalla teräselementtiäidalla.