


Rakennuspaikan sijainti ja ote poikkeuslupatilannekartasta

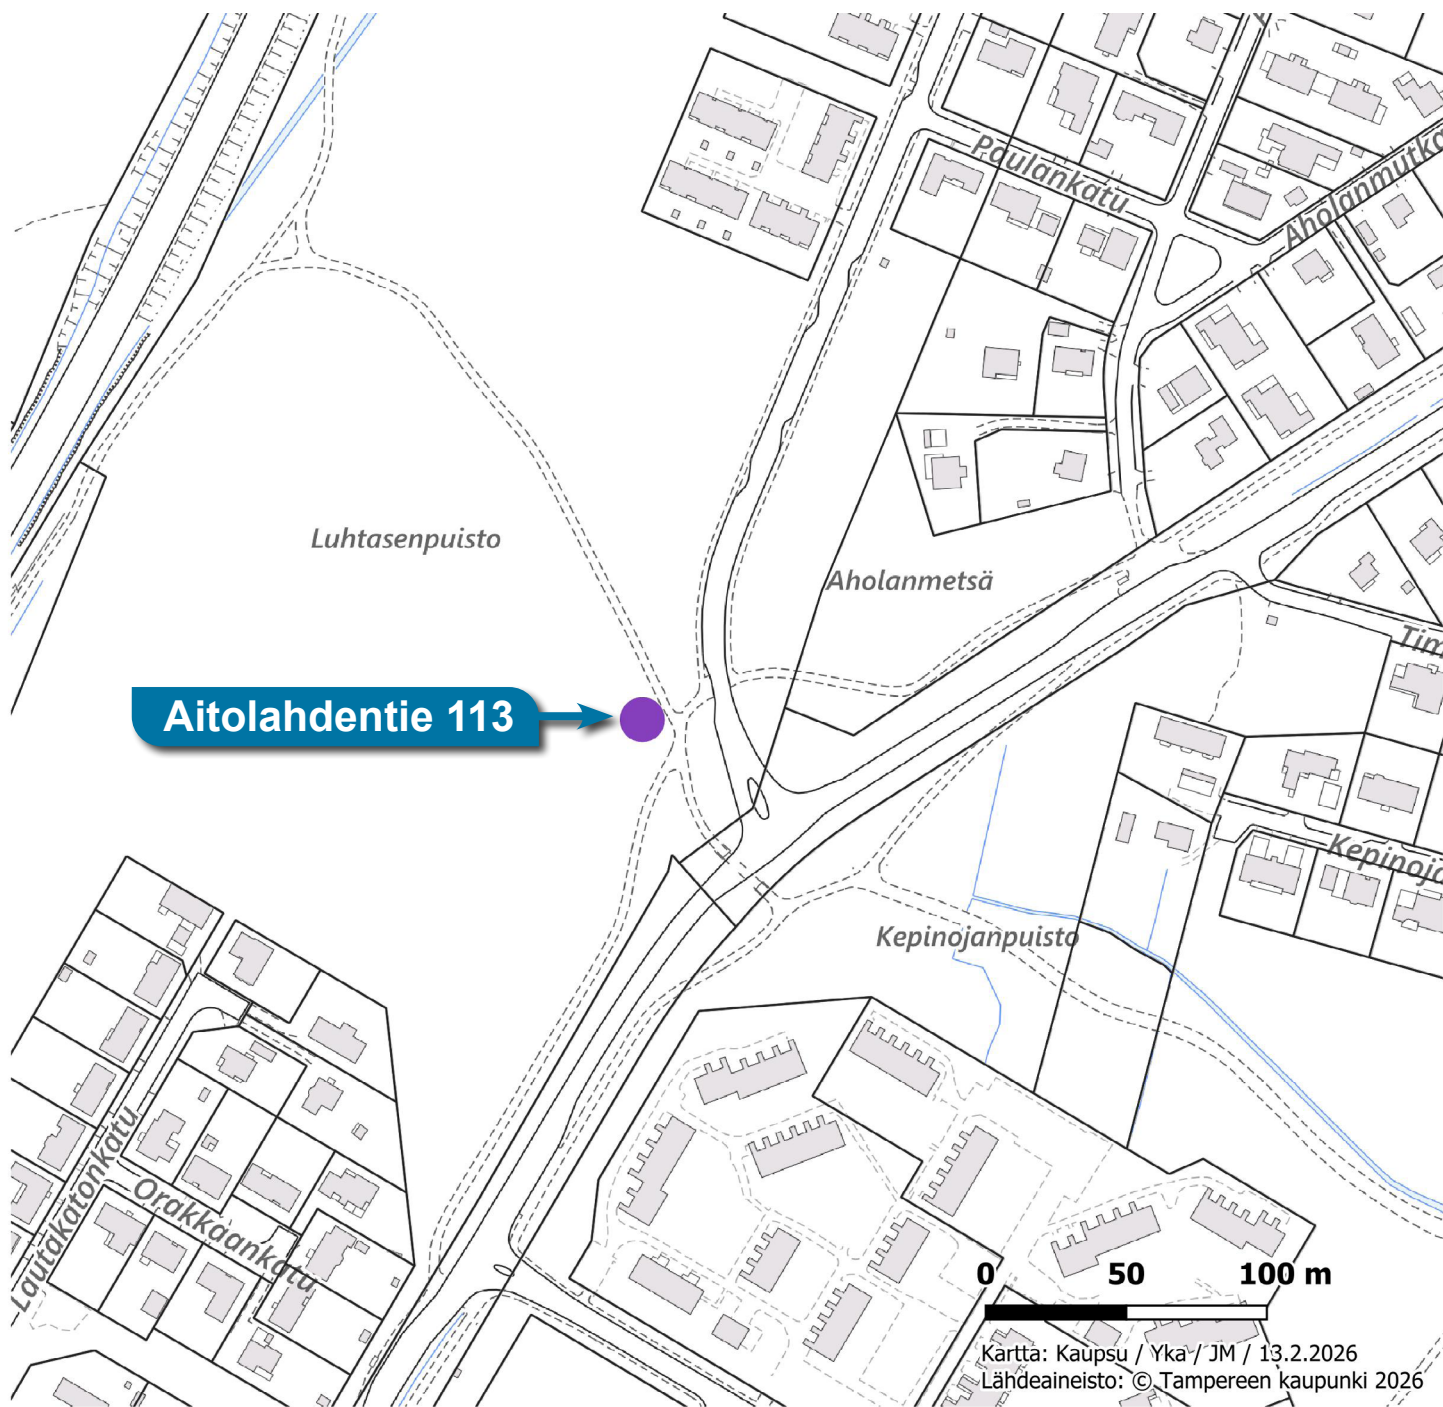

- Hyväksytty
- ▲ Hylätty
- Käsittely kesken



TAMPERE

Hakijan antama selvitys hankkeesta:

"Telecom-maston (42 m) ja siihen liittyvän laittilan (7,6 m²) rakentaminen.

Vapaasti seisova putkiristikkomasto (ei haruksia). Pienehkö vuokra-alue (n. 100 m²),

Perustus tehdään joko paikalla valettavalla betonianturalla tai kallioperustuksena. Perustus saatetaan joutua paaluttamaan, mikäli maapohja sitä vaatii. Maadoitusverkko upotetaan maaperään perustan ja laittilan ympärille.

Maanrakennustyöt rajoittuvat maston ja laittilan alueelle. Huoltoyhteys järjestetään kevyenliikenteenväylältä.

Kulkua rakennusaikana, jonka jälkeen vain satunnaista huoltokäyntiä, 1-2 krt/vuosi. Laittila tuodaan rakentamispaikalle valmiiksi koottuna ja nostetaan elementtiperustuspalkkien päälle. Masto tuodaan tehtaalta osissa ja kasataan rakentamispaikalla nosturiauton avulla. Laittila liitetään sähköverkkoon ja kuituyhteyteen.

Poiketaan asemakaavan VL-7 alueen määräyksistä."



KUVASSA ESITETYT MITAT OVAT METREJÄ.
KORKEUSJÄRJESTELMÄ N2000
MASTON ALUSTAVAT KOORDINAATIT:
TM35FIN N: 6823529,632 E:
335890,226
WGS84

LAT: 61 30 37,615
LON: 23 54 55,193



KIINTEISTÖLLE 837-584-7-0
RAKENNETAAN 42 METRIÄ KORKEA
PYLVÄSMALLINEN TIETOLIKENNEMASTO JA
n. 8 m2 LAITETILARAKENNUS.


VUOKRA-ALUE/RAKENNUSPAIKKA,
MASTON KESKIPISTE JA LAITETILAN
PAIKKA VOIVAT KIINTEISTÖN ALUEELLA
TODELLISUUDESSA MUUTTUA MUUTAMIA
METREJÄ ASEMAPIIRROKSESTA JA/TAI
POHJAKARTASTA POIKETEN MAA- TAI
KALLIOPERÄN OMINAISUUKSIIEN NIIN
VAATIESSA. PUUSTOA SÄÄSTETÄÄN
MAHDOLLISIMMAN PALJON.
HUOLTOYHTEYS JÄRJESTETÄÄN
KEVYENLIKENTEENVÄYLÄLTÄ
RAKENNETTAVAA NOIN 4-5 METRIÄ
LEVEÄ HUOLTOTIETÄ MASTOPAIKALLE.

KOHTEN RAKENTAMISESSA HUOMIOIDAAN
RAKENNUSLAIN MUKAISET VAATIMUKSET.

MASTO VARUSTETAAN NOUSUESTEELLÄ.



TUKIASEMAPAIKKA VARUSTETAAN
ASIANMUKAISIN VAROITUSKYLTEIN.

K.OSA/KYLÄ 584	KORTTELI/TILA 7	TONTTI/RNo 0	VIRANOMAISTEN MERKINTÖJÄ	
UUDISRAKENNUS JA MASTO 42m			PIIRUSTUSLAJI PÄÄPIIRUSTUS	
ANTENNIMASTO JA LAITETILA TAMPERE, ATALA AITOLAHDENTIE			PIIRUSTUKSEN SISÄLTÖ ASEMAPIIRROS	MITTAKAAVAT
DIGITA TOWERS OY PL99 00521 HELSINKI PUH. 0204 11 711			SUUN.ALAI	TYÖ No PIIR.No
			PÄIVÄYS 20.10.2025	YHT.HENK. ESA PIIRAINEN P. 0405553640

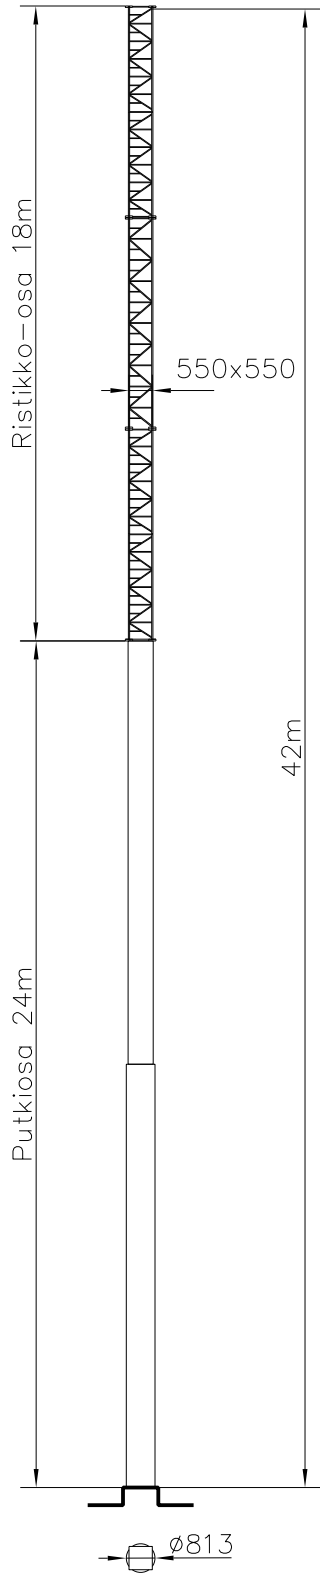

Materiaali: Sinkitty teräs
Masto varustetaan kiipeilyesteellä

K.Osa 584	Kortteli/Tila 7	Tontti/Rno 0	Viranomaisten merkintöjä	
Rakennusosien pite Uudisrakennus Masto 42m			Piirustuslaji Pääpiirustus	Juoks.No
Rakennuskohteen nimi ja osoite Antennimasto ja laitetila Tampere, Atala Aitolahdentie			Piirustuksen sisältö Julkisivu	Mittakaavat 1:150
Digita Towers Oy PL 99, 00521 Helsinki Puh. 0204 11 711			Suun.ala Työ No Piir.No 4J	Muutos
			Päiväys 26.11.2025	Yht.henk. Esa Piirainen Puh.0405553640

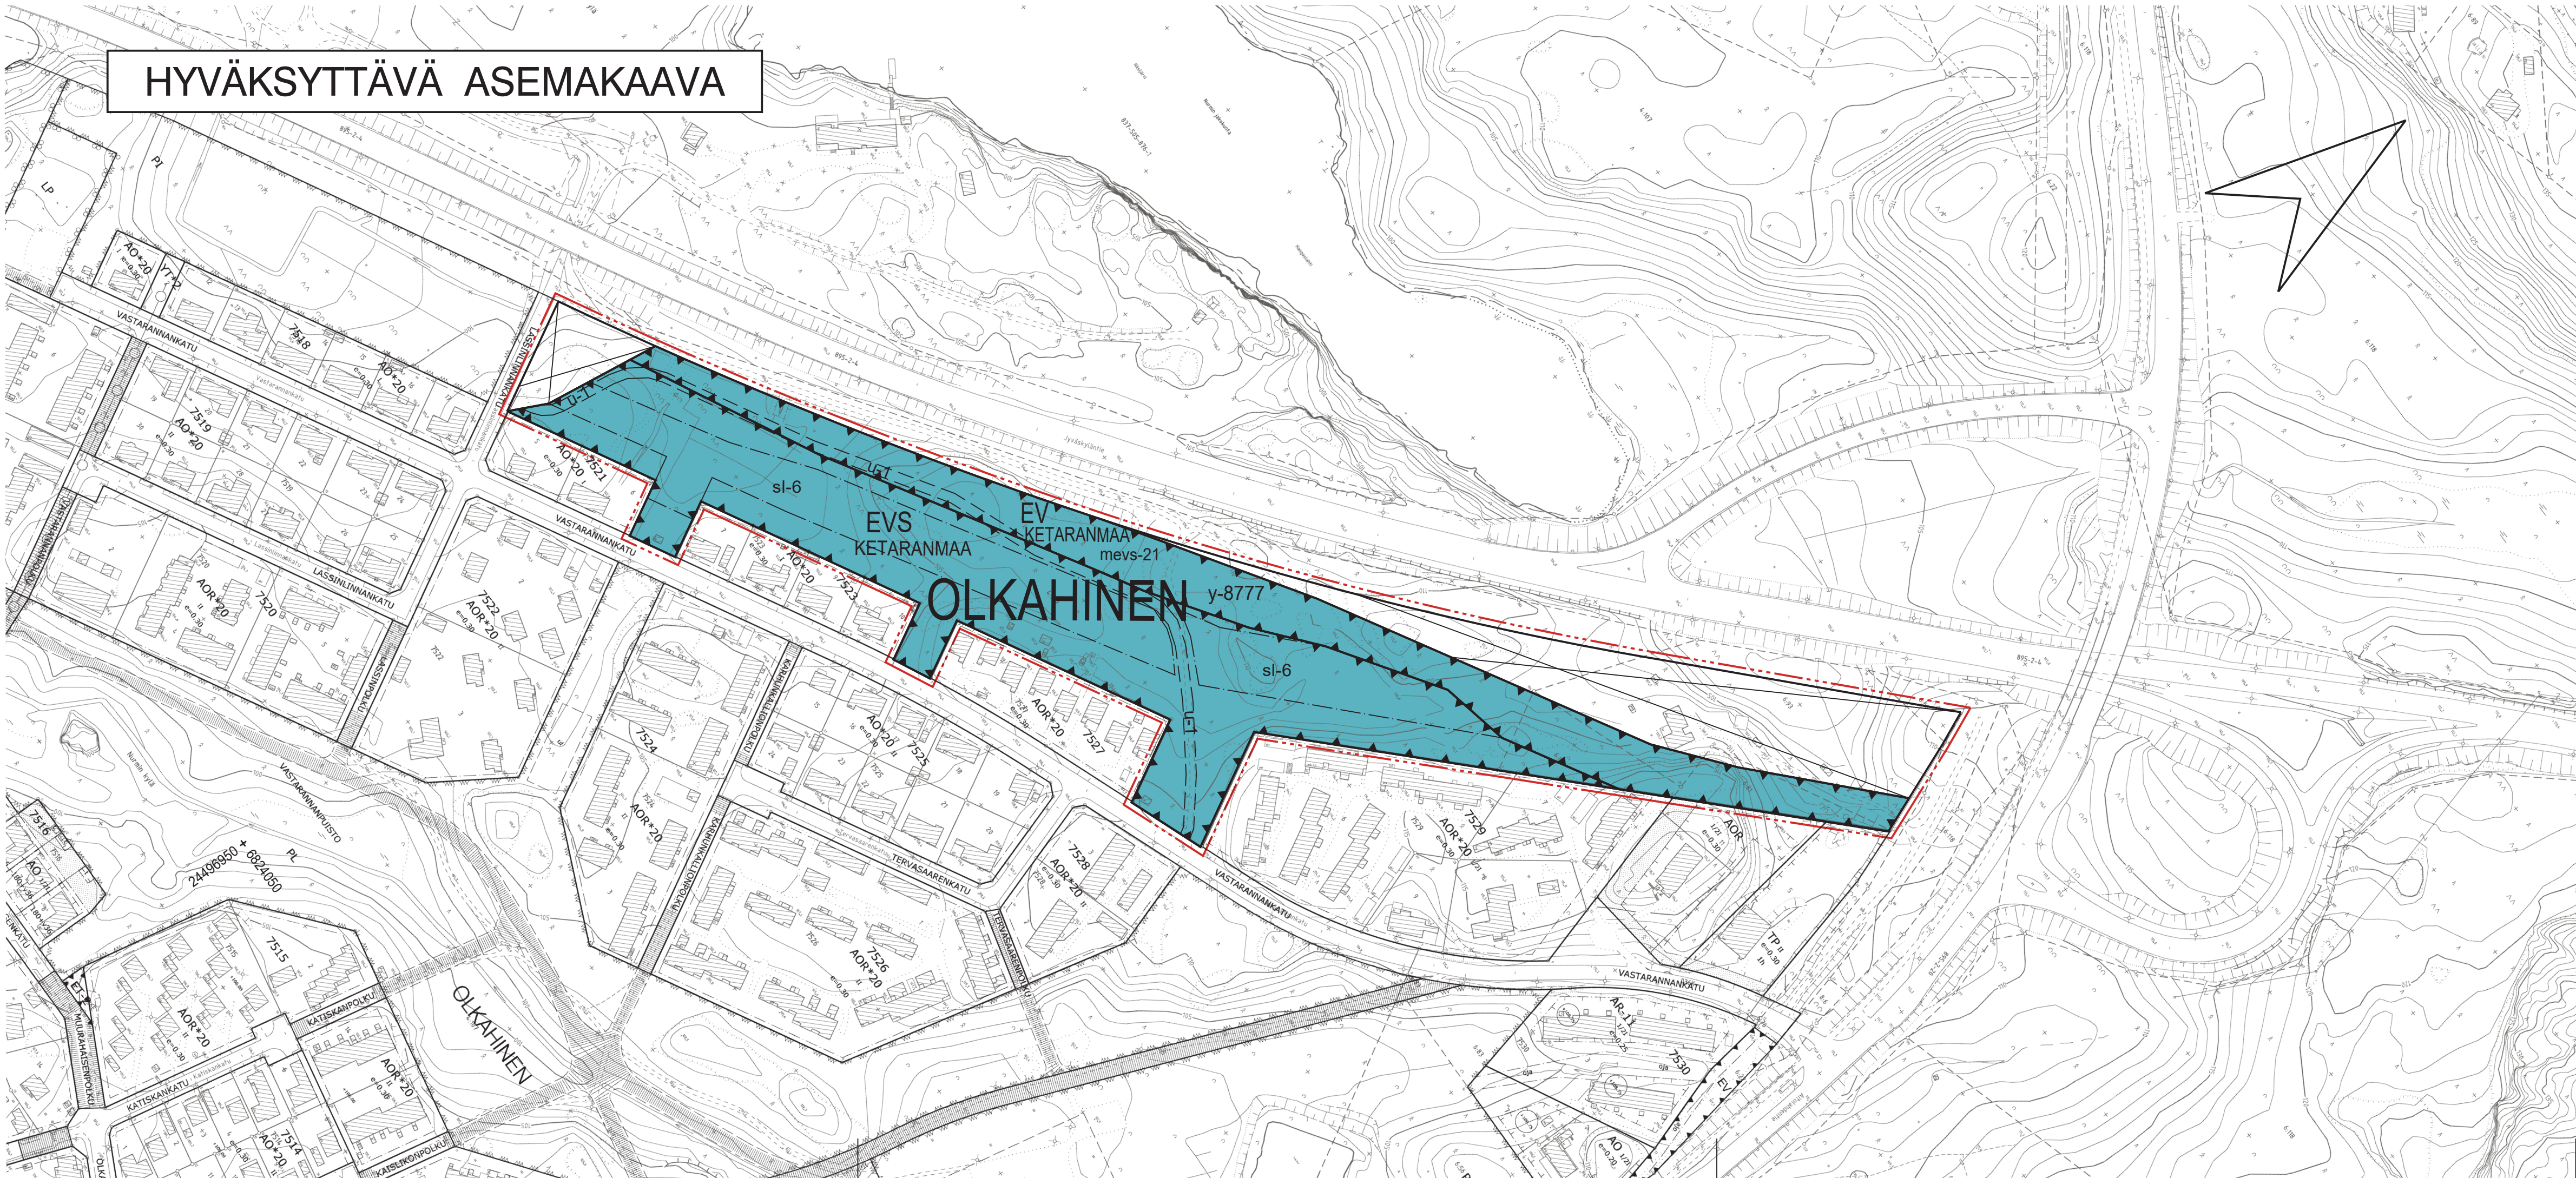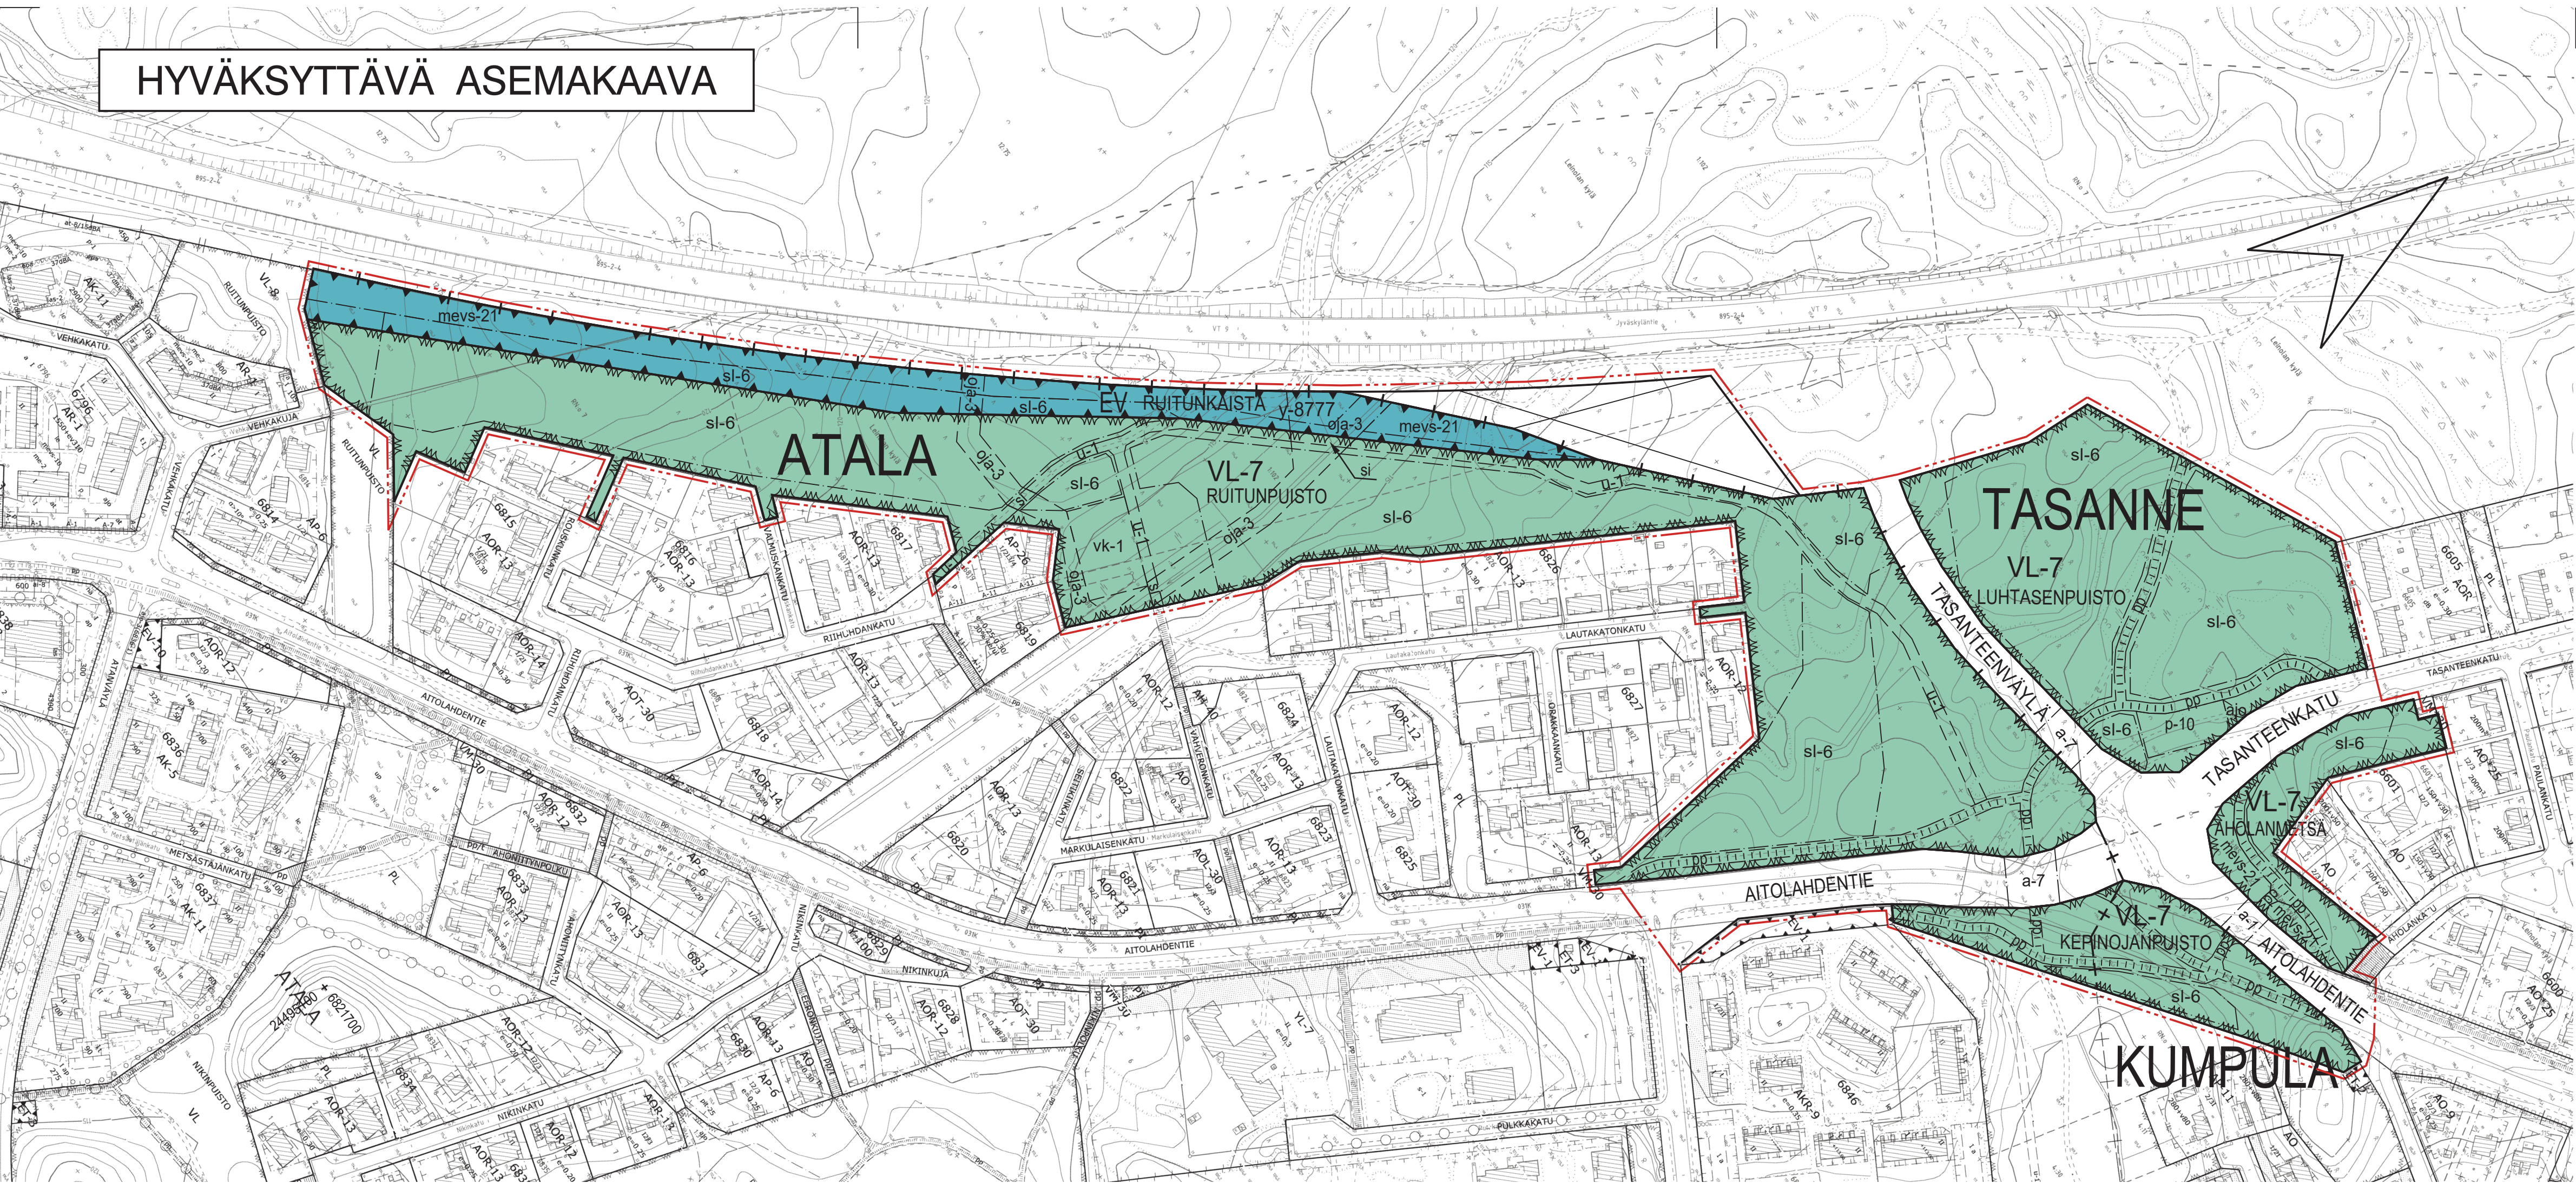

- ASEMAKAAVAMERKINNÄT JA -MÄÄRÄYKSET:
- VL-7** Lähivirkistysalue. Aluetta tulee hoitaa ja kehittää alueen arvokkaat luonnonominaisuudet huomioinnolla tavalla.
 - EV** Suojaviheralue.
 - EVS** Suojaviheralue, jolla sijaitsee luonnonmonimuotoisuuden kannalta arvokas ekologinen yhteys.
 - 3 m kaava-alueen rajan ulkopuolella oleva viiva.

- Kaupungin- tai kunnanosan raja.
- Korttelin, korttelinosan ja alueen raja.
- Osa-alueen raja.
- Ohjeellinen alueen tai osa-alueen raja.
- Alue, jolta asemakaava kumotaan.

- KUMP** Kaupunginosan nimi.
- TASANTEENKAT** Kadun tai puiston nimi.
- RUITUNKAISTA** Muun yleisen alueen nimi.

- vk-1** Ohjeellinen pallokenttä.
- Katu.** Katu.
- ajo** Ohjeellinen ajoyhteys.
- u-1** Ohjeellinen ulkoilureitti.
- pp** Ohjeellinen yleiselle jalankululle ja polkupyöräilylle varattu alueen osa.
- p-10** Pysäköimispaikka virkistysalueen käyttöön liittyvää pysäköintiä varten.
- oja-3** Avo-ojaa varten varattu alueen osa, jonka sijainti on ohjeellinen.

- a-1** Alueen osa, jolle saadaan rakentaa kadun tai liikennealueen alittava jalankulku- ja polkupyöräite.
- a-7** Kadun tai liikennealueen alittava kevyen liikenteen- ja ulkoilureitti. Aikuluu on rakennettava sellaiseksi, että se voi toimia myös ekologisena käytävänä.
- sl-6** Alueen osa, jolla liito-oravan elinolosuhteiden ja kulkureittien turvaamiseksi tulee säilyttää ja istuttaa lajitlaan liito-oravalle suotuisaa puustoa.
- mevs-21** Alueen osa, jolle tulee sijoittaa ympäristöön sopiva melueste meluntorjuntasuunnitelman mukaisesti.
- y-8777** Merkintä osoittaa, että tätä asemakaavaa varten on laadittu yleismääräys, joka on asemakaavakartassa. Luku tarkoittaa asemakaavan numeroa.
- si** Ohjeellinen silta varten varattu alueen osa.

YLEISMÄÄRÄYS:

Valttien melunsuojauksrakenteita ja riista-aitoja voidaan sijoittaa tiiden rajoittuville viheralueille maankäyttö- ja rakennuslain mukaisella lupamenettelyllä.

MUUTETAAN 8.8.2001 VAHVISTETTUA ASEMAKAAVAA NRO 7704,
MUUTETAAN 4.6.1980 VAHVISTETTUA ASEMAKAAVAA NRO 5594,
MUUTETAAN 13.3.1980 VAHVISTETTUA ASEMAKAAVAA NRO 5333,
MUUTETAAN 23.12.1976 VAHVISTETTUA ASEMAKAAVAA NRO 5055,
MUUTETAAN 12.5.1976 VAHVISTETTUA ASEMAKAAVAA NRO 4945.

ASEMAKAAVOJEN SIJAINTIKARTTA



TAMPERE

ASEMAKAAVA

Kaupunginosa: ATALA (031)
Katu-, virkistys- ja erityisaluetta.
Kaupunginosan rajaa.

Kaupunginosa: TASANNE (035)
Katu-, virkistys- ja erityisaluetta.
Kaupunginosan rajaa.

ASEMAKAAVAN MUUTOS

Kaupunginosa: ATALA (031)
Katu-, puisto- ja virkistysaluetta.
Kaupunginosan rajaa.

Kaupunginosa: KUMPULA (034)
Katu-, virkistys- ja erityisaluetta.
Kaupunginosan rajaa.

Kaupunginosa: TASANNE (035)
Katu- ja puistoalueutta.
Kaupunginosan rajaa.

Kaupunginosa: OLKAHINEN (036)
Puistoalueutta.

ASEMAKAAVAN MUUTOKSELLA MUODOSTUU

Kaupunginosa: ATALA (031)
Katu-, virkistys- ja erityisaluetta.
Kaupunginosan rajaa.

Kaupunginosa: KUMPULA (034)
Katu-, virkistys- ja erityisaluetta.
Kaupunginosan rajaa.

Kaupunginosa: TASANNE (035)
Katu-, virkistys- ja erityisaluetta.
Kaupunginosan rajaa.

Kaupunginosa: OLKAHINEN (036)
Katu-, virkistys- ja erityisaluetta.
Kaupunginosan rajaa.

ASEMAKAAVAN KUMOAMINEN

Kaupunginosa: ATALA (031)
Puistoalueutta.

Kaupunginosa: OLKAHINEN (036)
Puistoalueutta.

TÄHÄN ASEMAKAAVAKARTTAAN LIITTYVÄ ASEMAKAAVAN SELOSTUS JA POISTETTAVA ASEMAKAAVAKARTTA.
1:2000

KAUPUNKIYMPÄRISTÖN PALVELUALUE / PAIKKATIETO Asemakaavaehdotus perustuu pohjakarttaan, joka täyttää 1.1.2000 voimaan tulleen kaavoitusmittausasetuksen (1284/1999) vaatimukset. 11.9.2019 Anna Mustajoki	
Tasokoordinaatti- / korkeusjärjestelmä ETRS-GK24 / N2000	
KAUPUNKIYMPÄRISTÖN SUUNNITTELU / ASEMAKAAVOITUS Suunnittelija KATARINA SURAKKA Piirtäjä EH Pvm. 9.9.2019, tark. 26.10.2020, 1.8.2022 Elina Karppinen asemakaavapäällikkö	
Asemakaavakartta nro 8777	KV hyv. 19.9.2022