

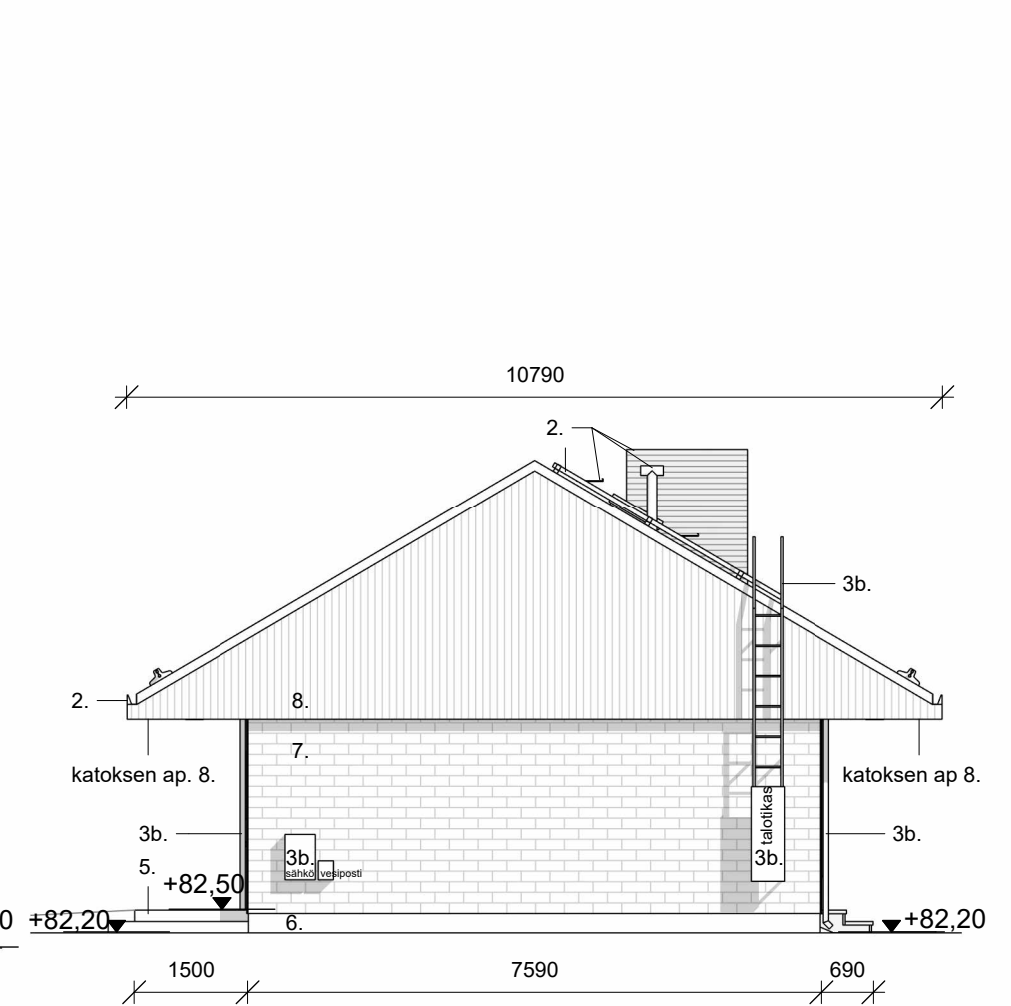


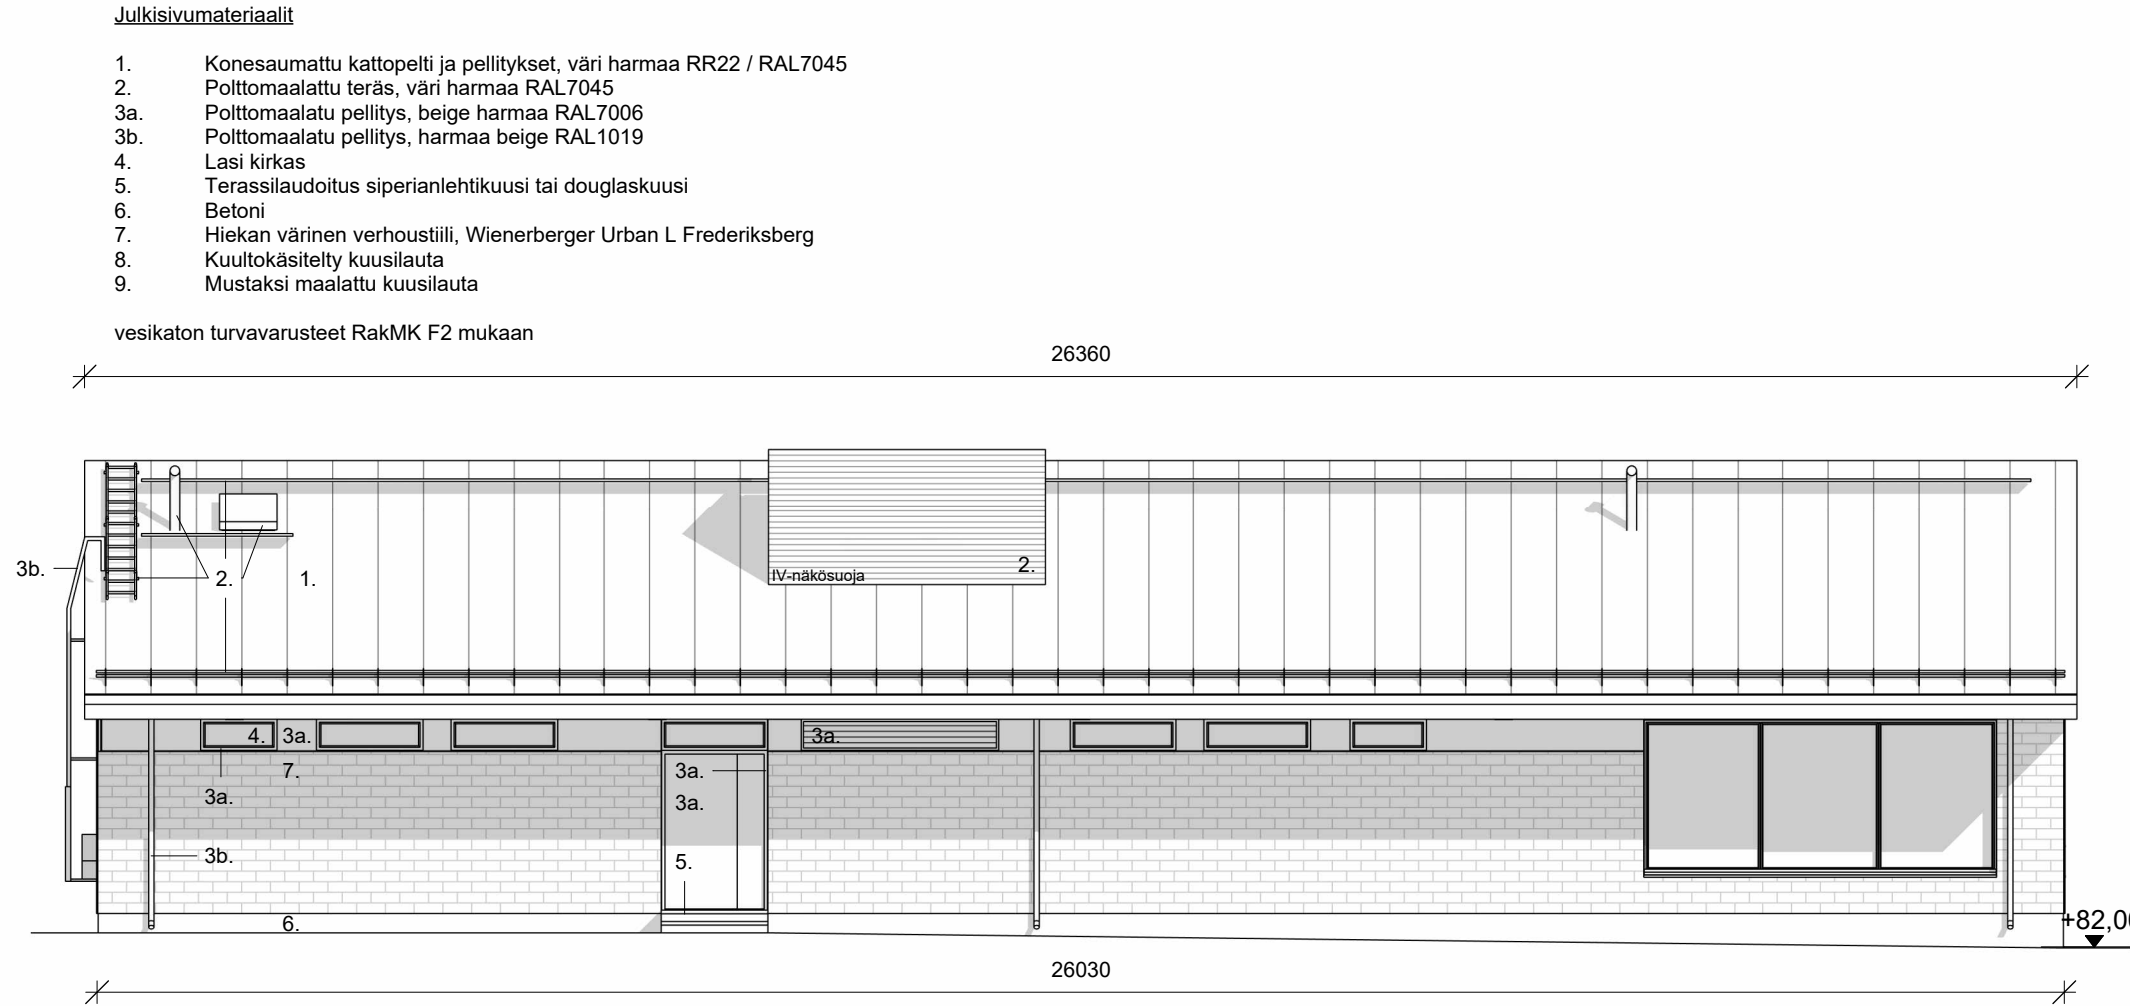


Pohjoinen 1 : 100

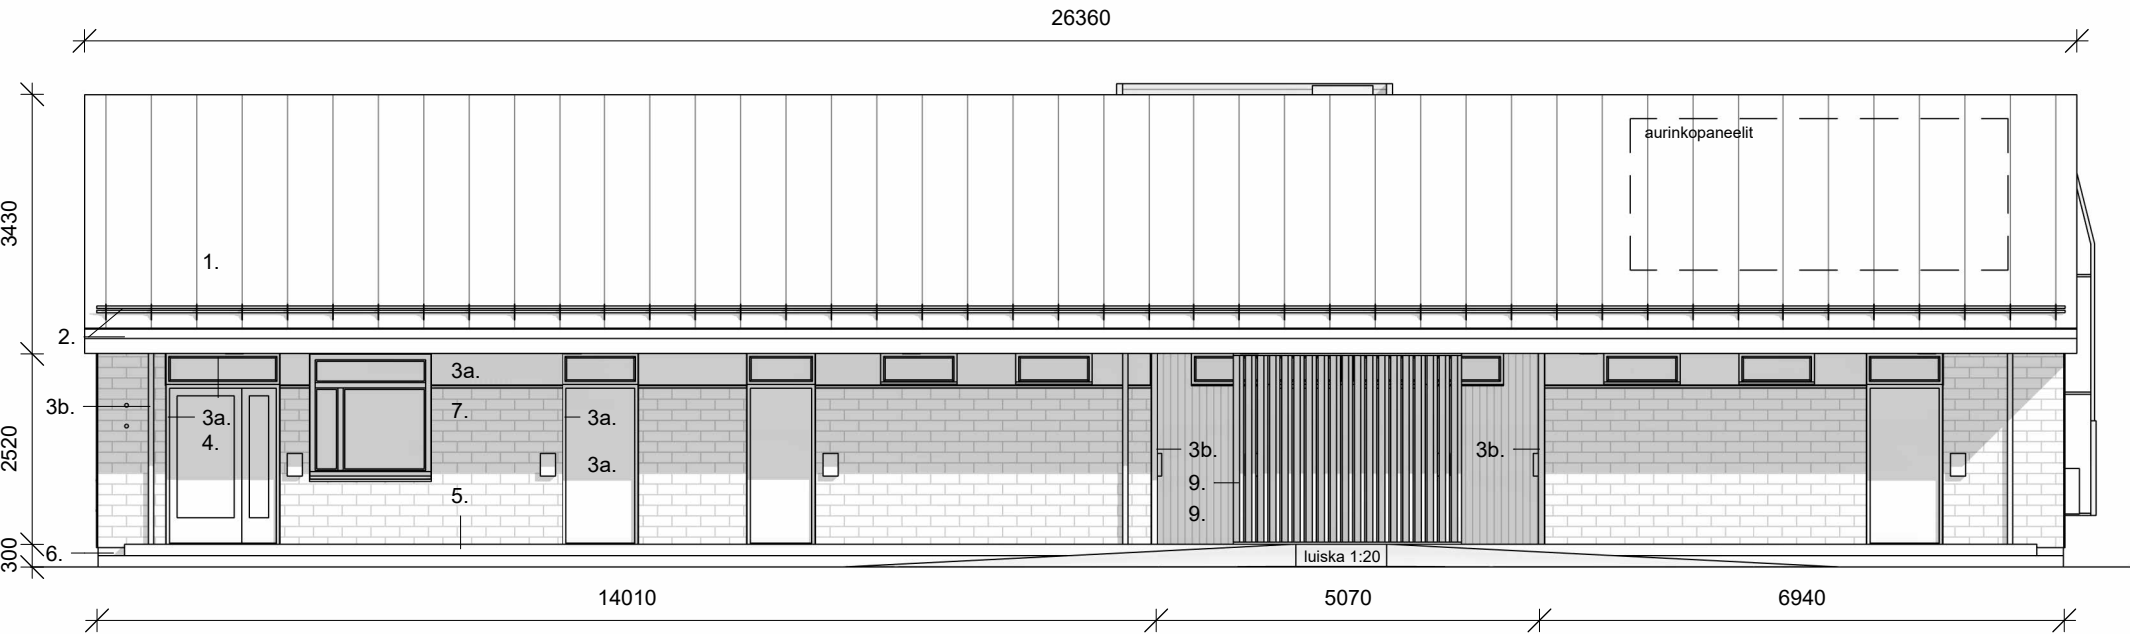

Etelä 1 : 100

Itä 1 : 100

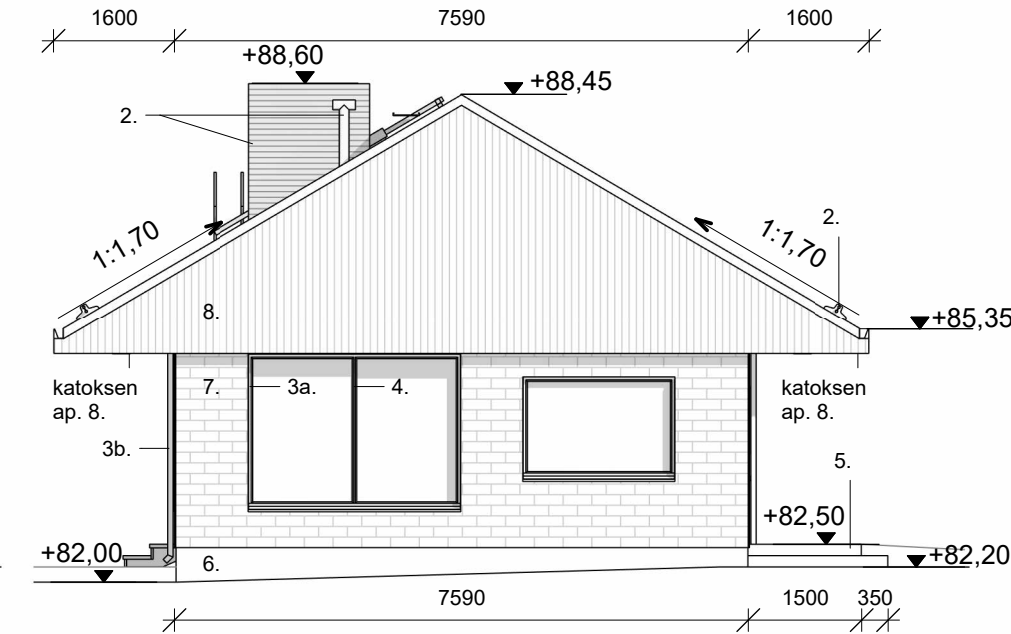

Länsi 1 : 100

KÄYTETTY KORKEUSJÄRJESTELMÄ N2000			
K.OSA	KORTTELI/TILA	TONTTI/RNö	VIRANOMAISTEN MERKINTÖJÄ
604	1	196	
RAKENNUSTOIMENPIDE		PIIRUSTUSLAJI	JUOKSEVA No
UUDISRAKENNUS		PÄÄPIIRUSTUS	4/5
RAKENNUSKOHDE		PIIRUSTUKSEN SISÄLTÖ	MITTAKAAVAT
Mustavuoren liikuntakeskuksen huoltorakennus RAK A Nokiantie 150 33330 TAMPERE		Julkisivut	1 : 100
YHTEYSTIEDOT		SUUN.ALA	PIIR. No
AR			005 001
Aleksis Kiven katu 10 E 60 33210 Tampere +358 3 214 4790 mail@my-ark.com			
SUUNNITTELIJA Mika Mathlin arkkitehti TEK		TULOSTE/TIEDOSTO 5171_ARK_005001_julkisivut.pdf	PÄIVÄYS 17.12.2025