


ALAPOHJATYYPIT	
AP01	
0-10 mm	Akryylibetoni
100 mm	Teräsbetonilaatta
100+100 mm	EPS-eristyslevy, saumat limittäen.
≥300 mm	Salajasepeli
U-arvo: 0,15 W/m²K	
AP02	
0-10 mm	Akryylibetoni
	Vedeneristys
100 mm	Teräsbetonilaatta
100+100 mm	EPS-eristyslevy, saumat limittäen.
≥300 mm	Salaojasepeli
U-arvo: 0,15 W/m²K	

YLÄPOHJATYYPIT	
YP01	
	Pinnoitettu teräspelti, lukkosaumakate, väritys julkisivupiirustuksen mukaan.
18 mm	Aluskatekermi
400 mm	Säänkestävä vaneri
0,2 mm	Puhallusvilla + kattoristikko k900
50 mm	Höyrynsulkumuovi
12,5 mm	Kooraus 50x100 k400 + mineraalivilla
	Kipsilevy
	tasoitus ja maalaus
U-arvo: 0,13 W/m²K	


ULKOSEINÄTYYPIT	
US01	
~50 mm	Hiekan väriinen tiili-laatta, Wienerberger Urban L Federiksberk, ulkonurkat polttomaalatulla teräs reunaprofiililla, väri julkisivupiirustuksen mukaan
36 mm	Vaakakooraus, tiili-laattaladonnon mukaan
23 mm	pystykooraus 23x100
140 mm	Lämmöneriste, esim. FinnFoam FF-PIR
150 mm	Betoninen sisäkuorielementti
	tasoitus ja maalaus huoneselosteen mukaan. Märkätilan kohdalla pintarakenteet kuten VS01
U-arvo: 0,17 W/m²K	
US02	
28 mm	Ulkoverhouspaneeli vaurilla UTS10 28x95, väri julkisivupiirustuksen mukaan
22 mm	Vaakakooraus 22x100
22 mm	Pystykooraus 22x100
140 mm	Lämmöneriste, esim. FinnFoam FF-PIR
150 mm	Betoninen sisäkuorielementti
	tasoitus ja maalaus huoneselosteen mukaan. Märkätilan kohdalla pintarakenteet kuten VS01
U-arvo: 0,17 W/m²K	

VÄLISEINÄTYYPIT	
VS01	
85 mm	tasoitus ja maalaus
	Kahi-runkoponttihakko
	tasoitus ja maalaus
kostean tilan kohdalla	
	Märkätilatasoite
	Sertifioitu sivelävä vedeneristysjärjestelmä
	Keraaminen laatoitus
U-arvo: 0,17 W/m²K	

märkätilat RakMK C2 mukaan

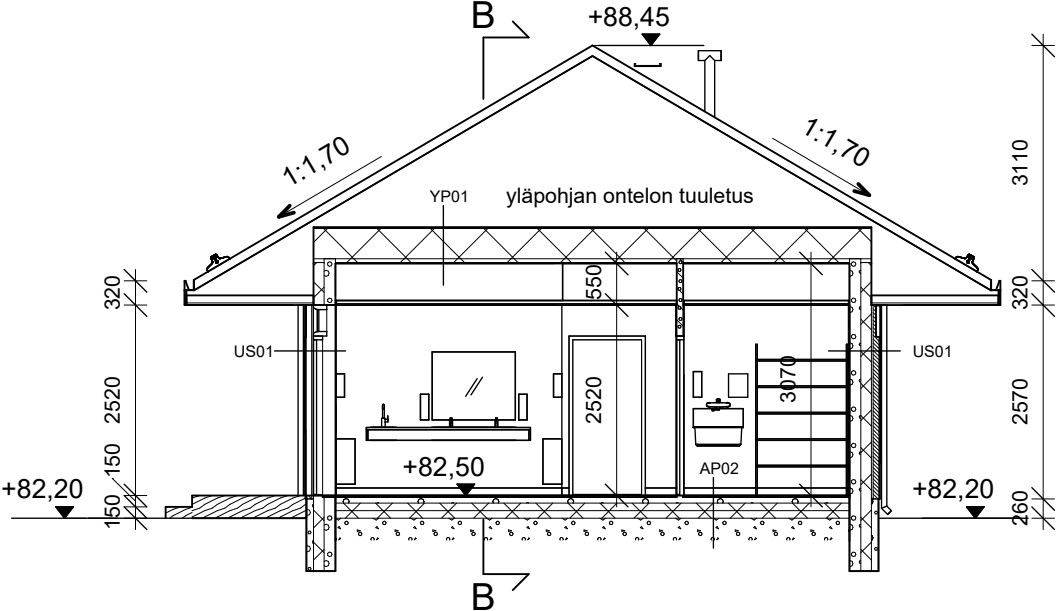

A 1 : 100

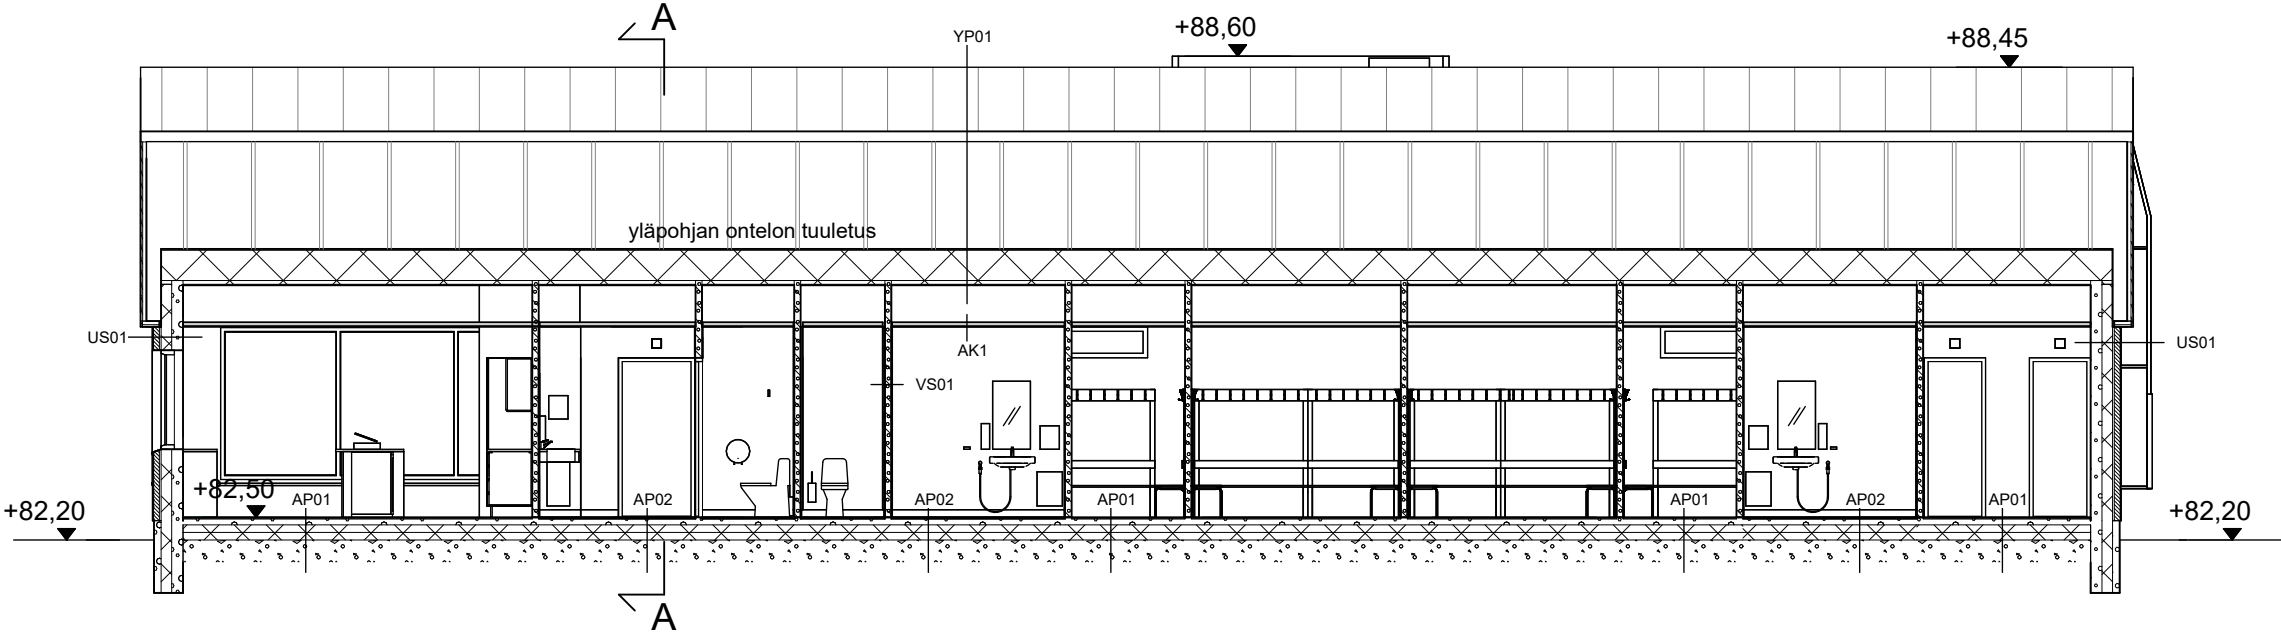

B 1 : 100

KÄYTETTY KORKEUSJÄRJESTELMÄ N2000			
K.OSA	KORTTELI/TILA	TONTTI/RNö	VIRANOMAISTEN MERKINTÖJÄ
604	1	196	
RAKENNUSTOIMENPIDE		PIIRUSTUSLAJI	JUOKSEVA No
UUDISRAKENNUS		PÄÄPIIRUSTUS	3/5
RAKENNUSKOHD		PIIRUSTUKSEN SISÄLTÖ	MITTAKAAVAT
Mustavuoren liikuntakeskuksen huoltorakennus		Leikkaukset	1 : 100
RAK A			
Nokiantie 150			
33330 TAMPERE			
YHTEYSTIEDOT		SUUN. ALA	PIIR. No
AR			004 001
Aleksis Kiven katu 10 E 60 33210 Tampere +358 3 214 4790 mail@my-ark.com			
SUUNNITTELIJA			PÄIVÄYS
Mika Mathlin			17.12.2025
arkkitehti TEK		TULOSTE/TIEDOSTO	
		5171_ARK_004001_leikkaukset.pdf	