


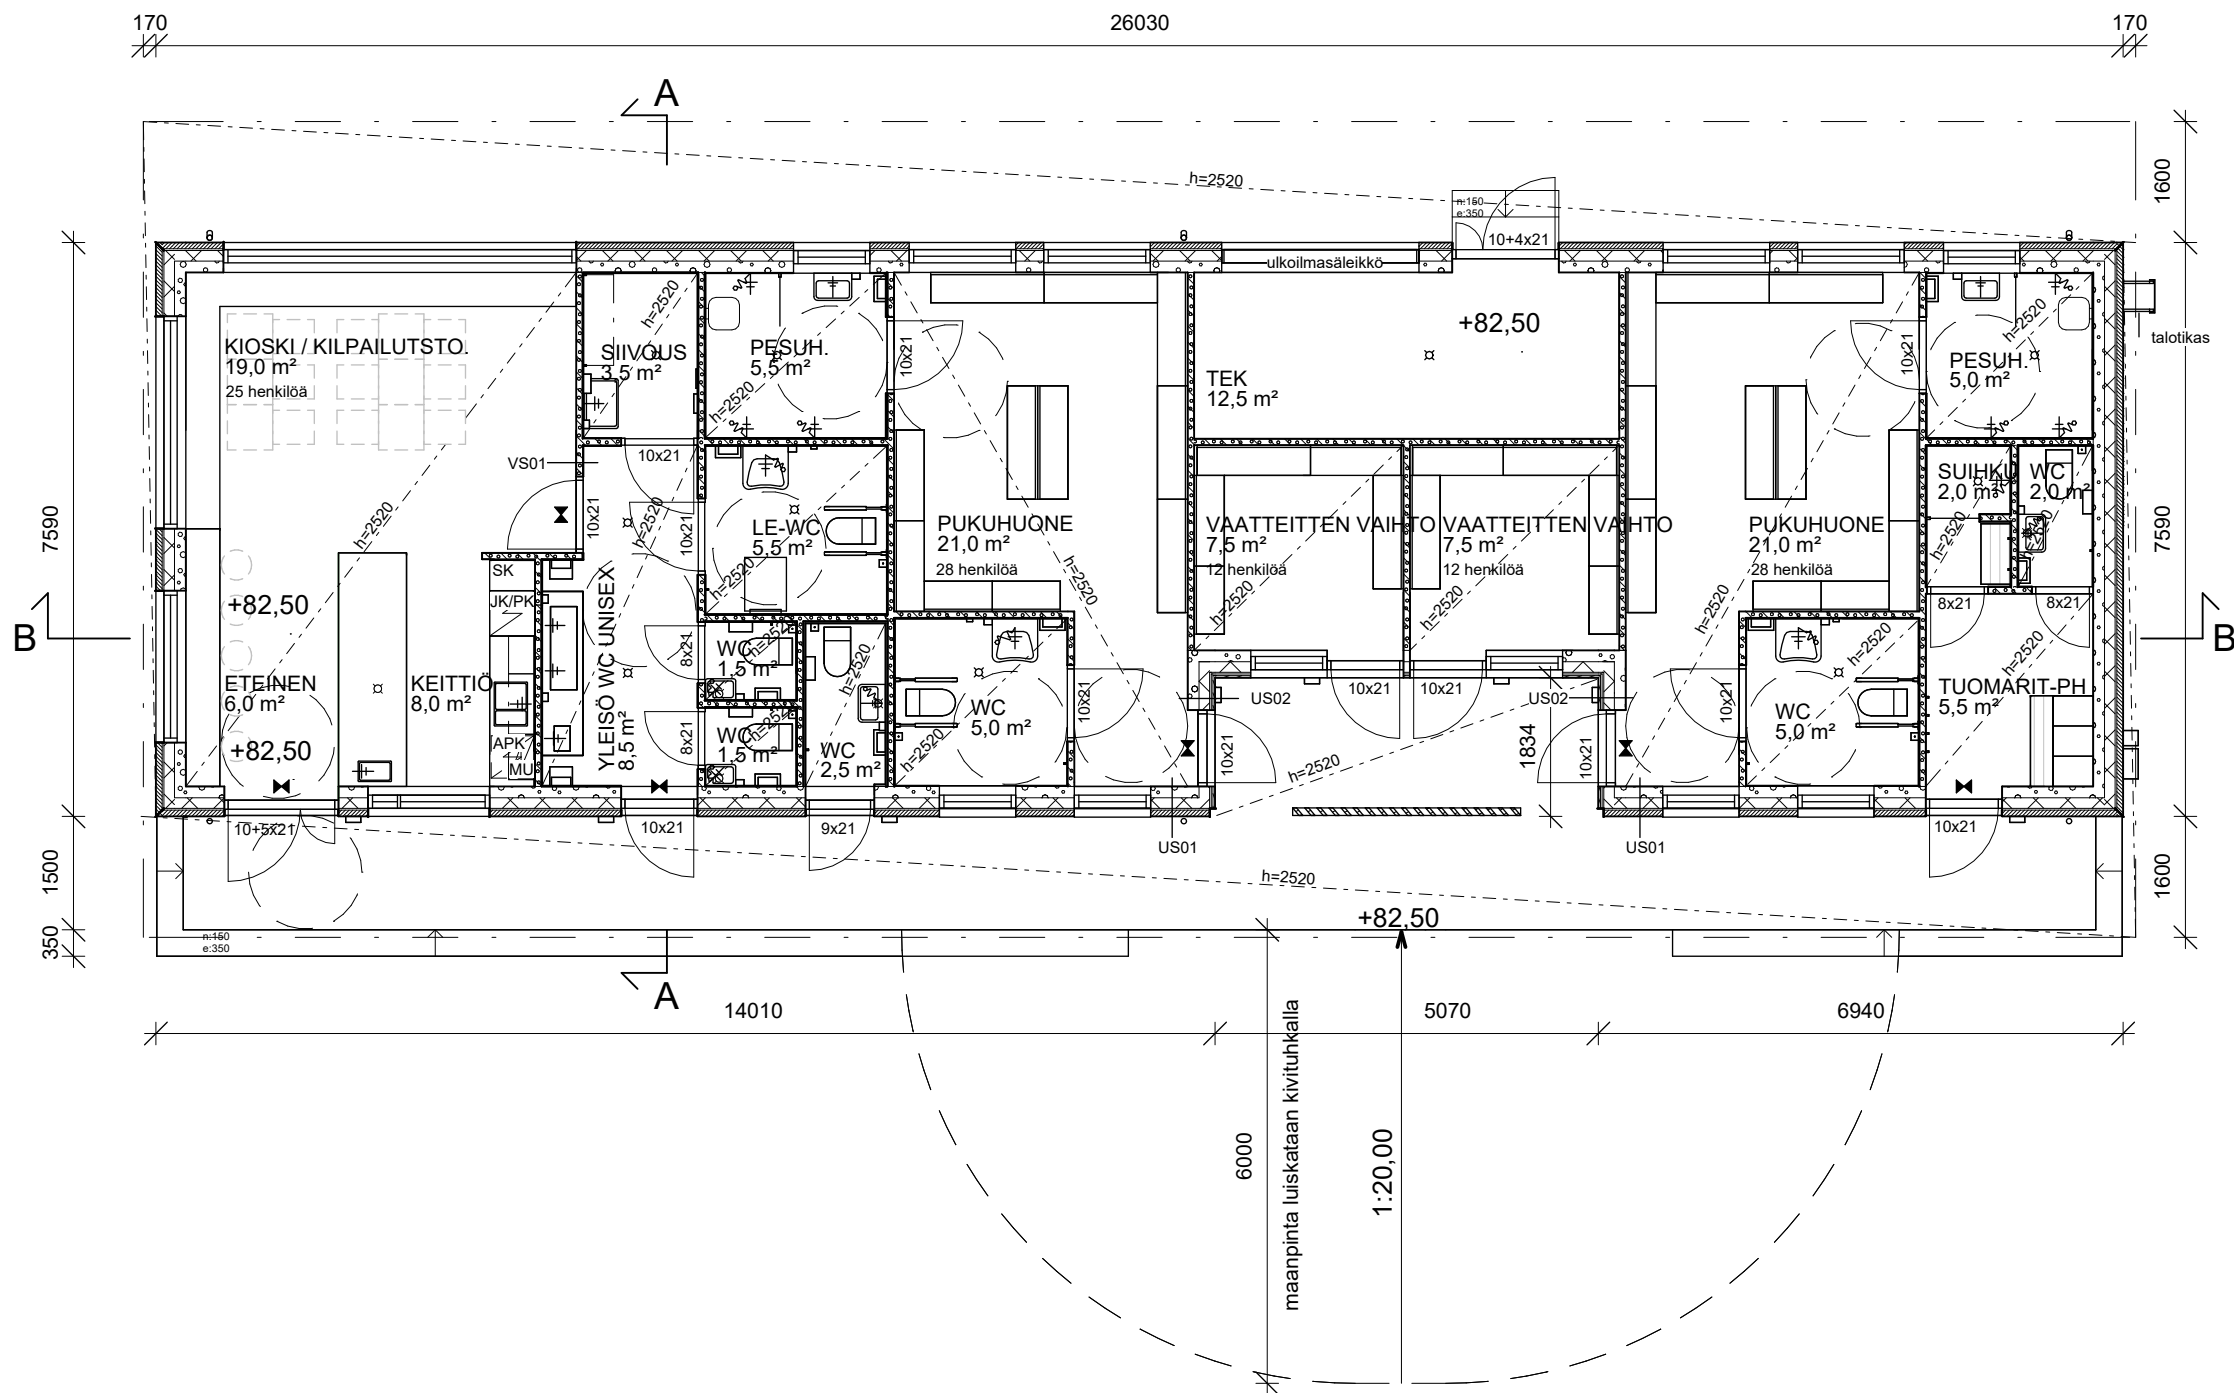

KÄYTETTY KORKEUSJÄRJESTELMÄ N2000			
K.OSA	KORTTELI/TILA	TONTTI/RNö	VIRANOMAISTEN MERKINTÖJÄ
604	1	196	
RAKENNUSOIMENPIDE		PIIRUSTUSLAJI	JUOKSEVA No
UUDISRAKENNUS		PÄÄPIIRUSTUS	2/5
RAKENNUSKOHDE		PIIRUSTUKSEN SISÄLTÖ	MITTAKAAVAT
Mustavuoren liikuntakeskuksen huoltorakennus		Pohjapiirustus 1. kerros	1 : 100
RAK A			
Nokiantie 150			
33330 TAMPERE			
YHTEYSTIEDOT		SUUN.ALA	PIIR. No
AR			003 001
Aleksis Kiven katu 10 E 60 33210 Tampere +358 3 214 4790 mail@my-ark.com			
SUUNNITTELIJA			PÄIVÄYS
Mika Mathlin			17.12.2025
arkkitehti TEK		TULOSTE/TIEDOSTO	
		5171_ARK_003001_pohjapiirustus1krs.pdf	