



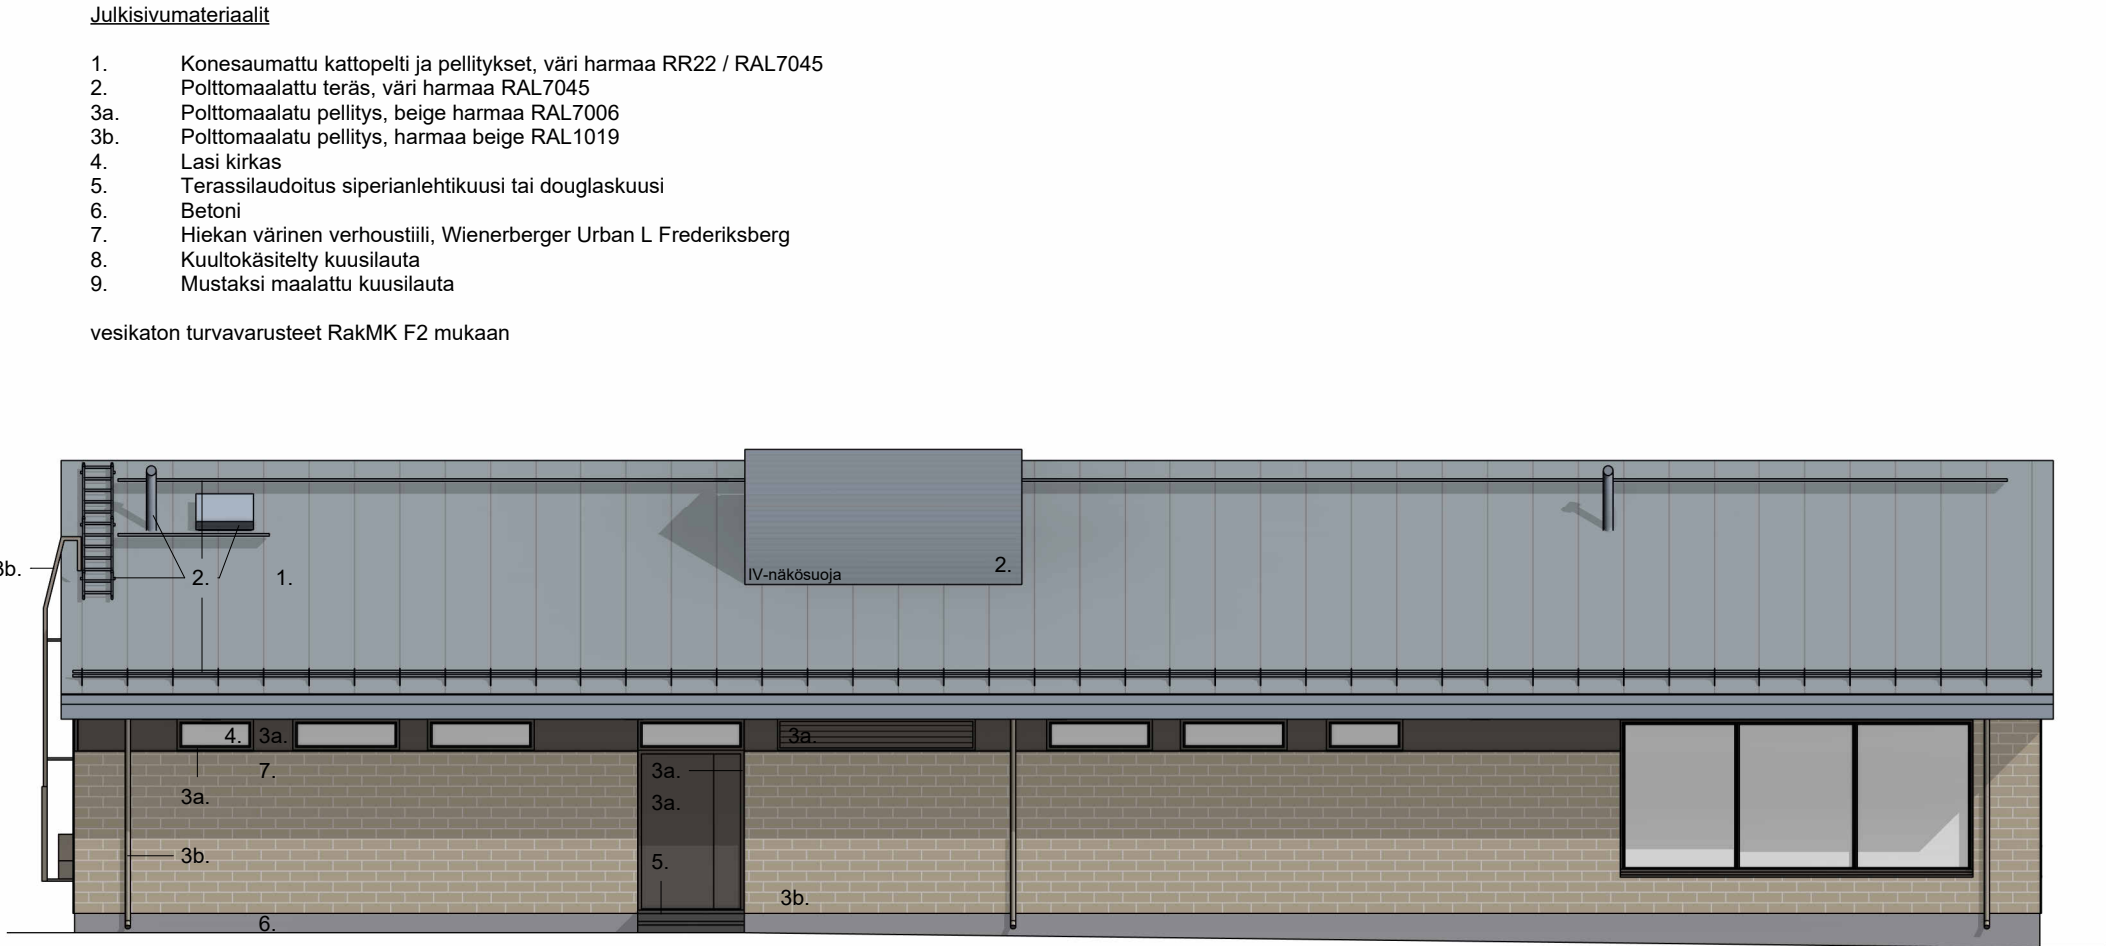

Pohjoinen 1 : 100



Etelä 1 : 100

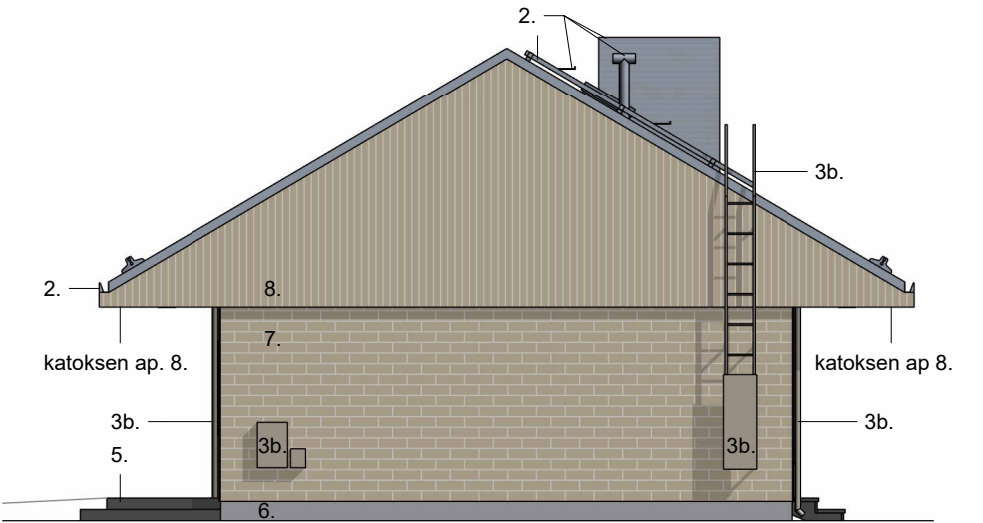

Itä 1 : 100



Länsi 1 : 100

KÄYTETTY KORKEUSJÄRJESTELMÄ N2000			
K.OSA	KORTTELI/TILA	TONTTI/RNo	VIRANOMAISTEN MERKINTÖJÄ
604	1	196	
RAKENNUSTOIMENPIDE		PIIRUSTUSLAJI	JUOKSEVA No
UUDISRAKENNUS		PÄÄPIIRUSTUS	5/5
RAKENNUSKOHDE		PIIRUSTUKSEN SISÄLTÖ	MITTAKAAVAT
Mustavuoren liikuntakeskuksen huoltorakennus		Väritetyt julkisivut	
RAK A			
Nokiantie 150			
33330 TAMPERE			
YHTEYSTIEDOT		SUUN.ALA	PIIR. No MUUTOS
AR		005 002	
Aleksis Kiven katu 10 E 60 33210 Tampere +358 3 214 4790 mail@my-ark.com			
SUUNNITTELIJA			
Mika Mathlin			
arkkitehti TEK			
		TULOSTE/TIEDOSTO	PÄIVÄYS
		5171_ARK_005002_väritetyt_julkisivut.pdf	17.12.2025