



TENNISKATU
TYYPPIPOIKKILEIKKAUS 1:100
PL 50

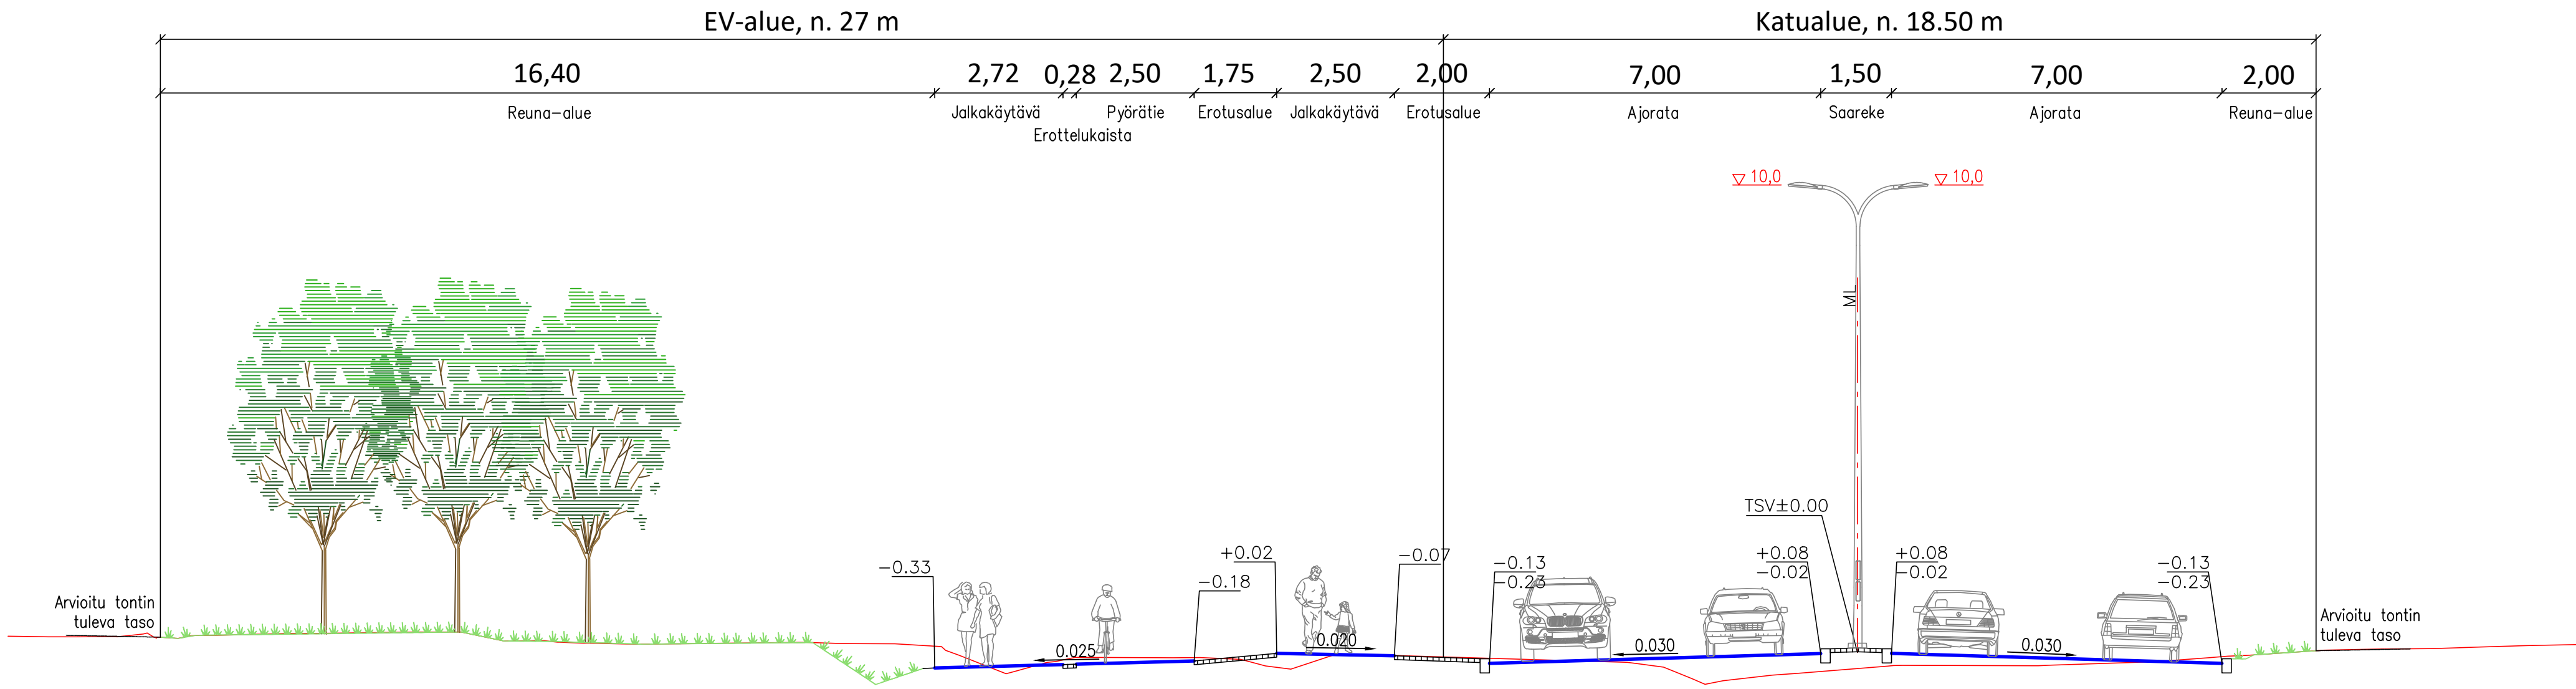

TENNISKATU
TYYPPIPOIKKILEIKKAUS 1:100
PL 105

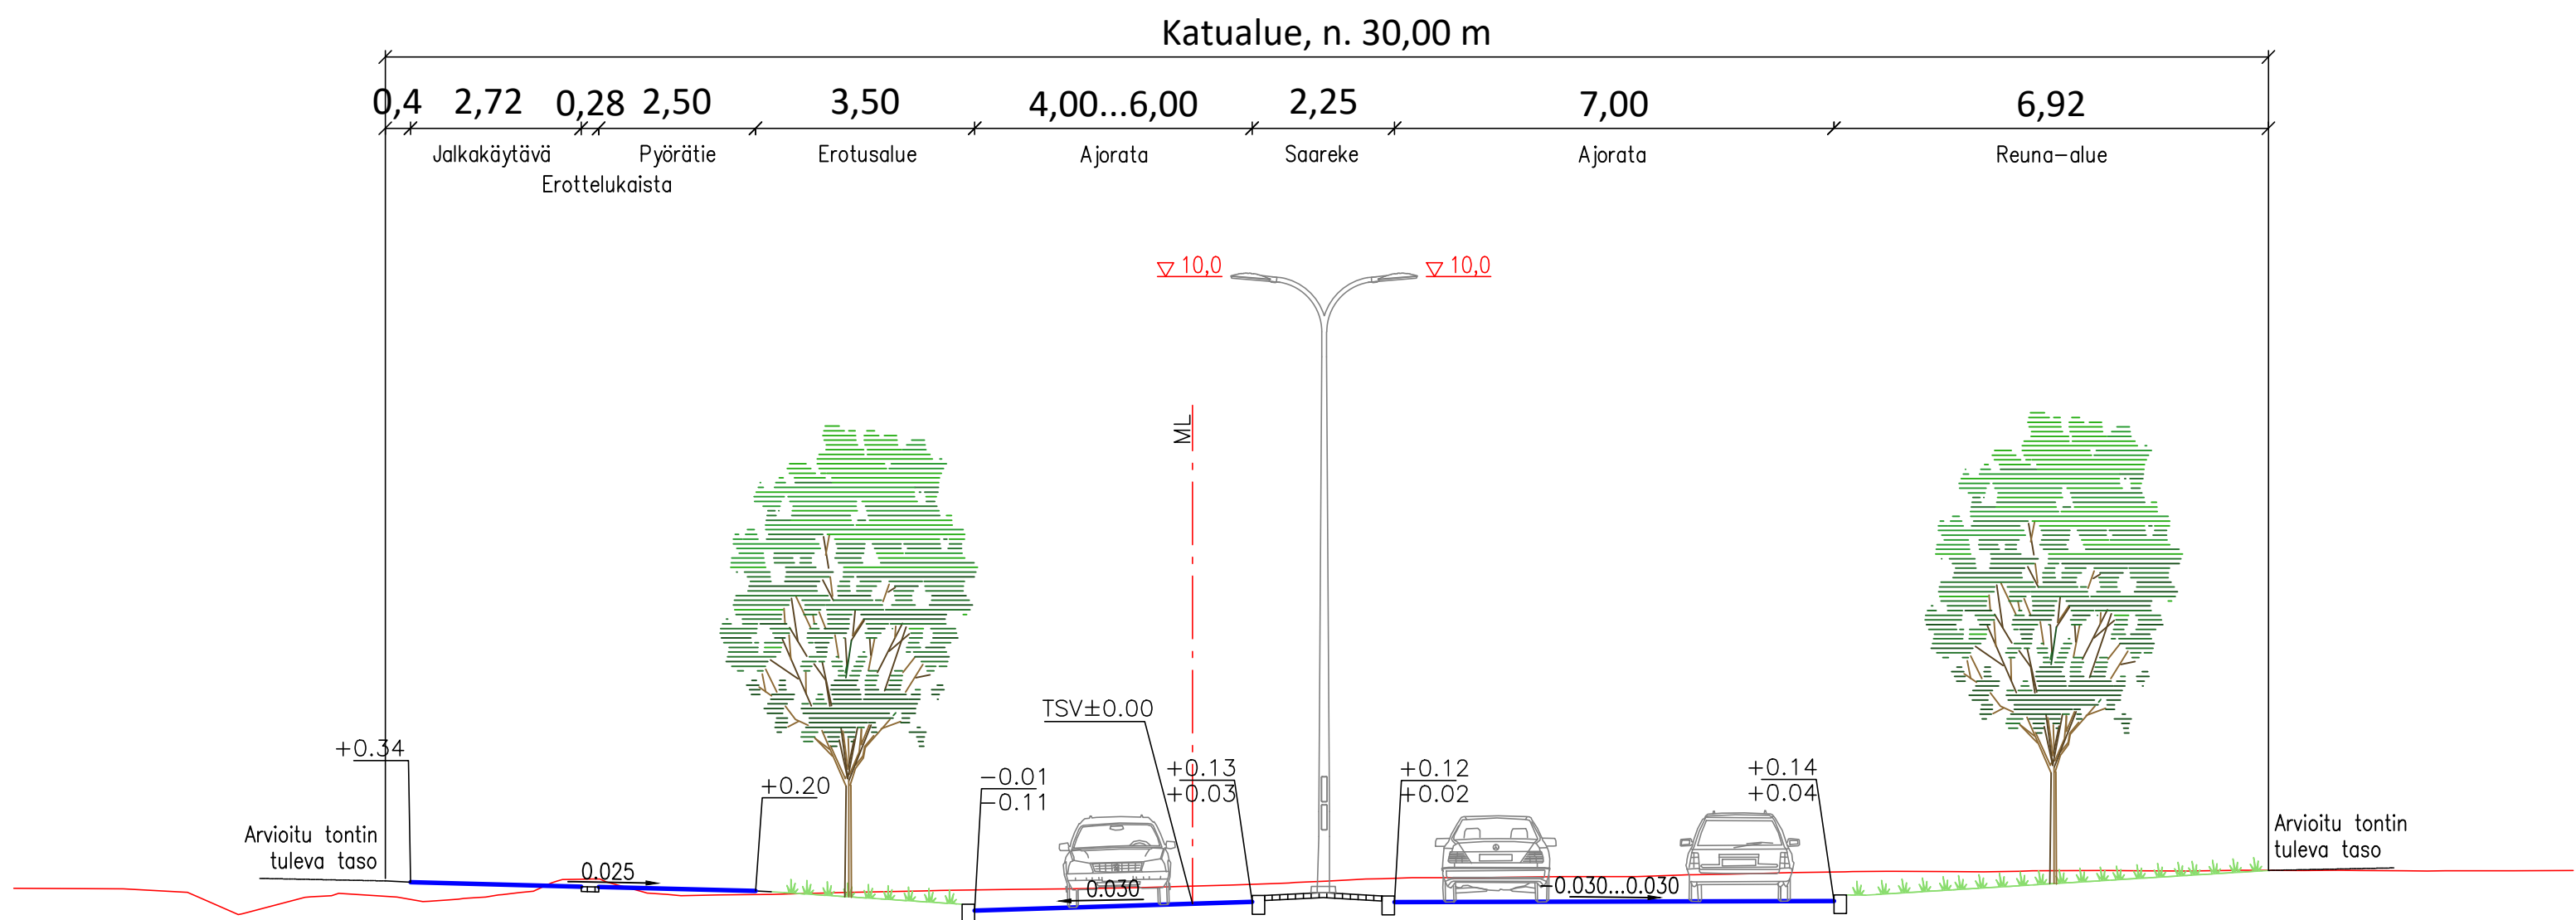

Tässä suunnitelmassa on käytetty ETRS-GK24/N2000 taso- ja korkeuskoordinaatistoa



TAMPEREEN KAUPUNKI
KAUPUNKIYMPÄRISTÖN PALVELUALUE

TENNISKATU

KAUPINLAAKSO
KATUSUUNNITELMA
PUISTOSUUNNITELMA
TYYPPIPOIKKILEIKKAUS 1:100

AFRY

Tark. Liik.

Tark. Katu

Tark. Hule

Tark. Geo

Pvm.

29.1.2026

Piirt.

Suunn.

Tark.

V. Pöysti

V. Pöysti

M. Kytölä

Diaarinumero:

Piir.n:o

1/23223/3