


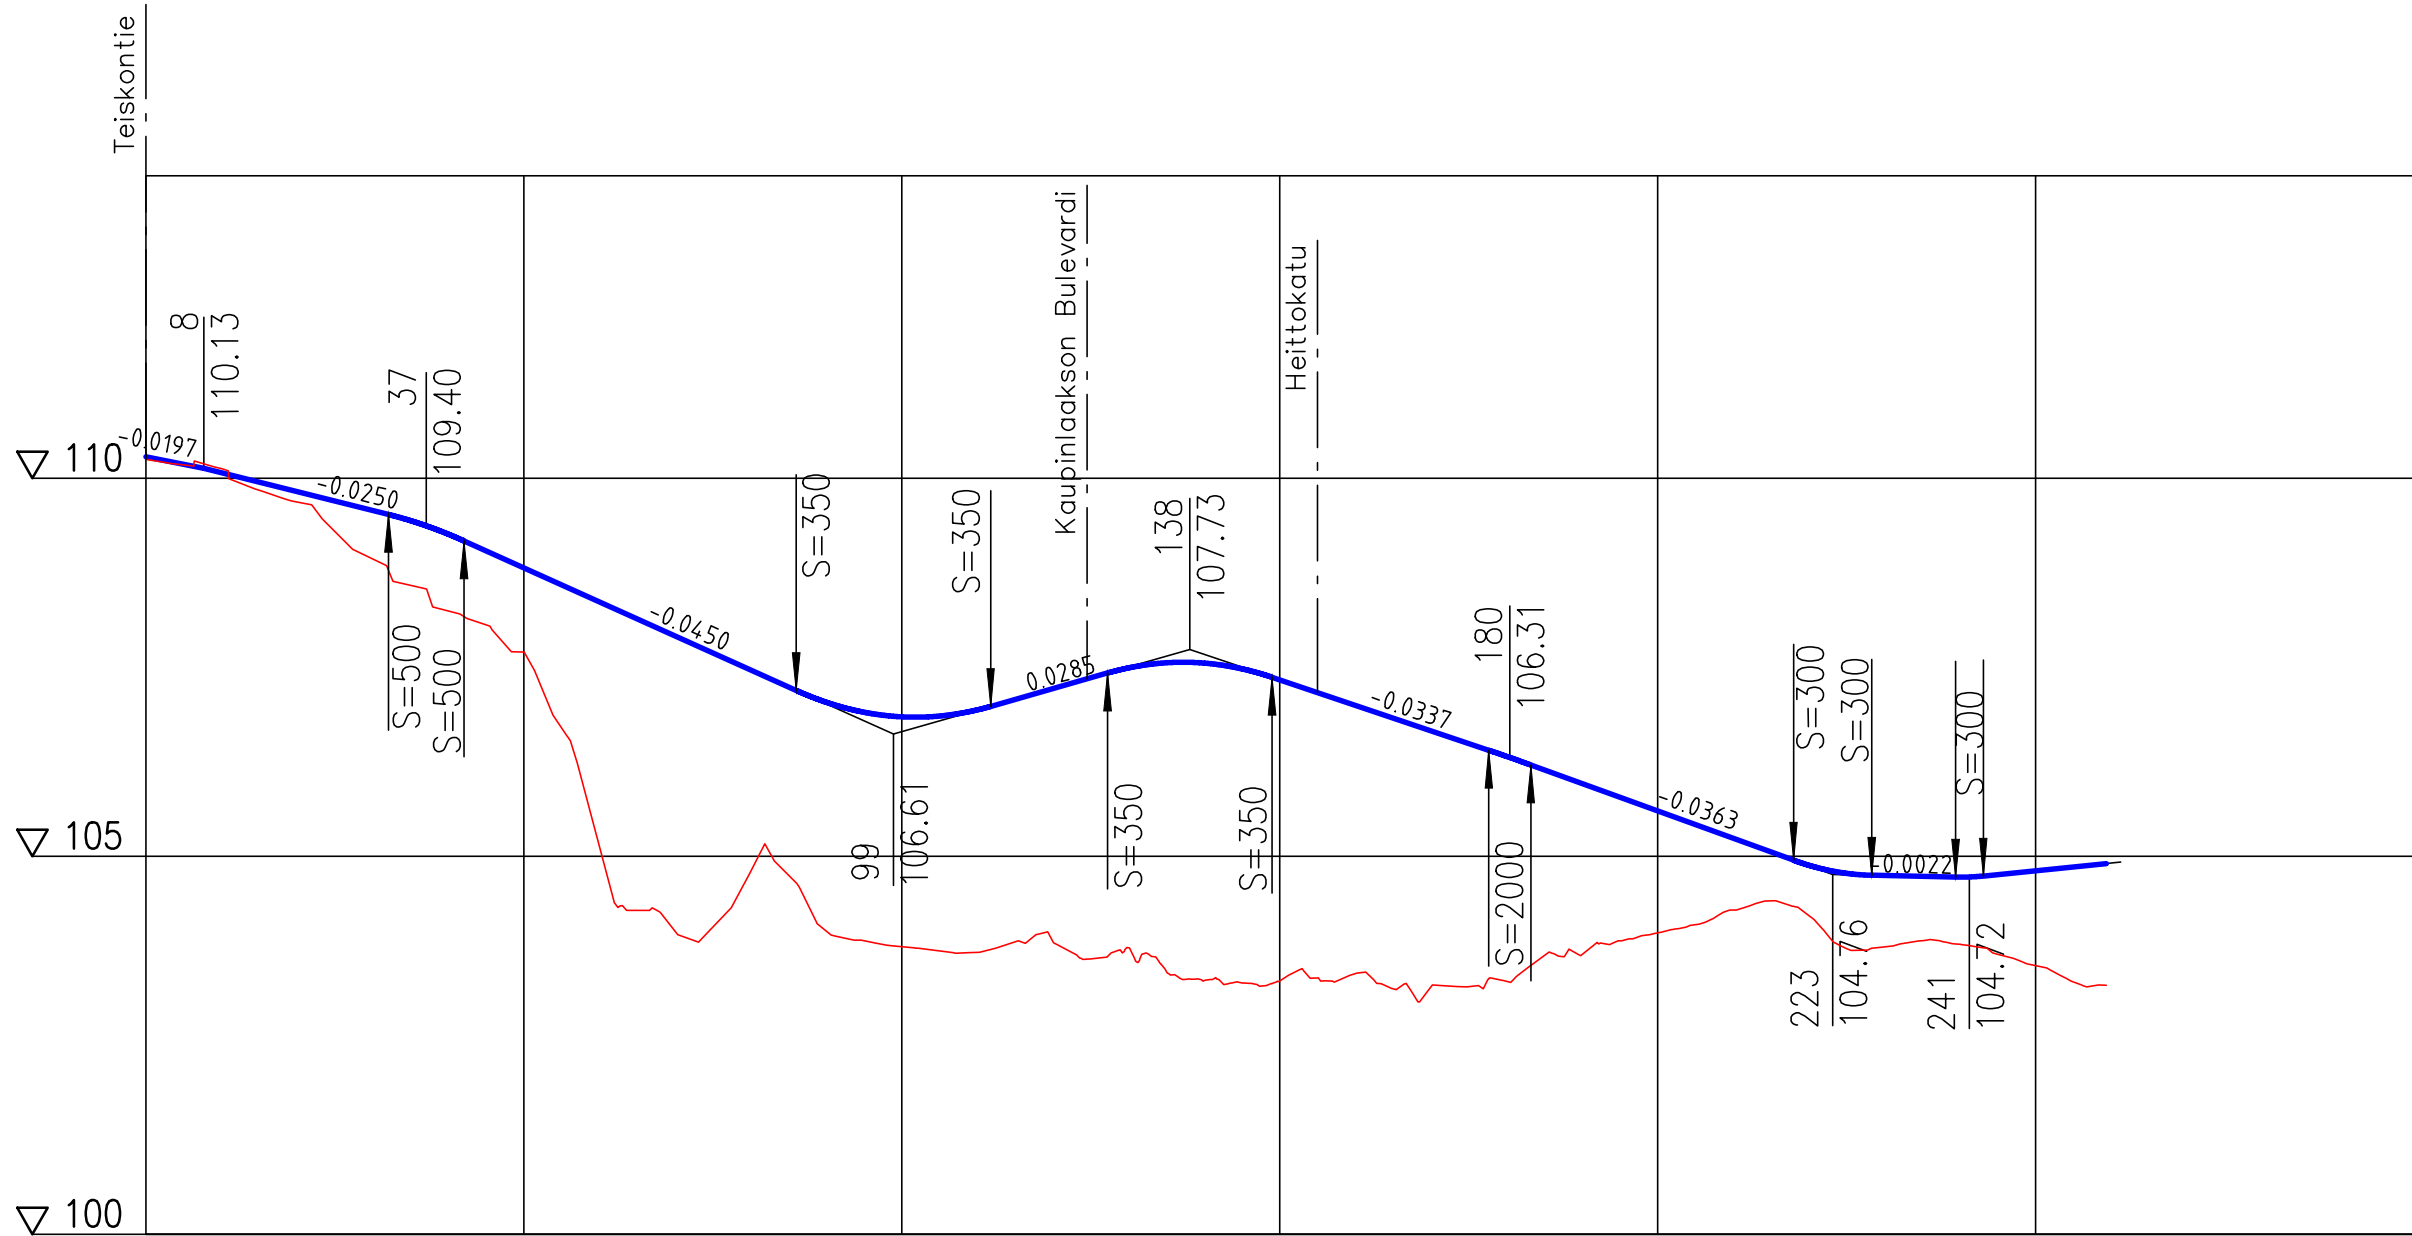

Tasauksen korkeus	110.28	110.07	109.82	109.57	109.26	108.81	108.36	107.91	107.46	107.04	106.84	106.94	107.22	107.49	107.55	107.33	107.00	106.66	106.32	105.96	105.60	105.24	104.88	104.74	104.72	104.81				
Maanpinnan korkeus	110.25	110.13	109.68	108.93	108.24	107.70	105.13	104.01	104.80	104.01	103.80	103.73	103.86	103.79	103.35	103.35	103.45	103.27	103.34	103.70	103.99	104.29	104.22	103.80	103.83	103.55				
Paalutus	0					50					100					150					200					250				300

Tässä suunnitelmassa on käytetty ETRS-GK24/N2000 taso- ja korkeuskoordinaatistoa



TAMPEREEN KAUPUNKI
KAUPUNKIYMPÄRISTÖN PALVELUALUE

VIHERIÖNKATU

Väli: Teiskontie – PL 260

KAUPINLAAKSO

KATUSUUNNITELMA

PITUUSLEIKKAUS 1:1000/1:100



AFRY

Piirt.	V. Pöysti
Suunn.	V. Pöysti
Tark.	M. Kytölä

Diaarinumero:

Tark. Liik.

Tark. Katu

Tark. Hule

Tark. Geo

Pvm.

29.1.2026

Piir.n:o

1/23224/2