

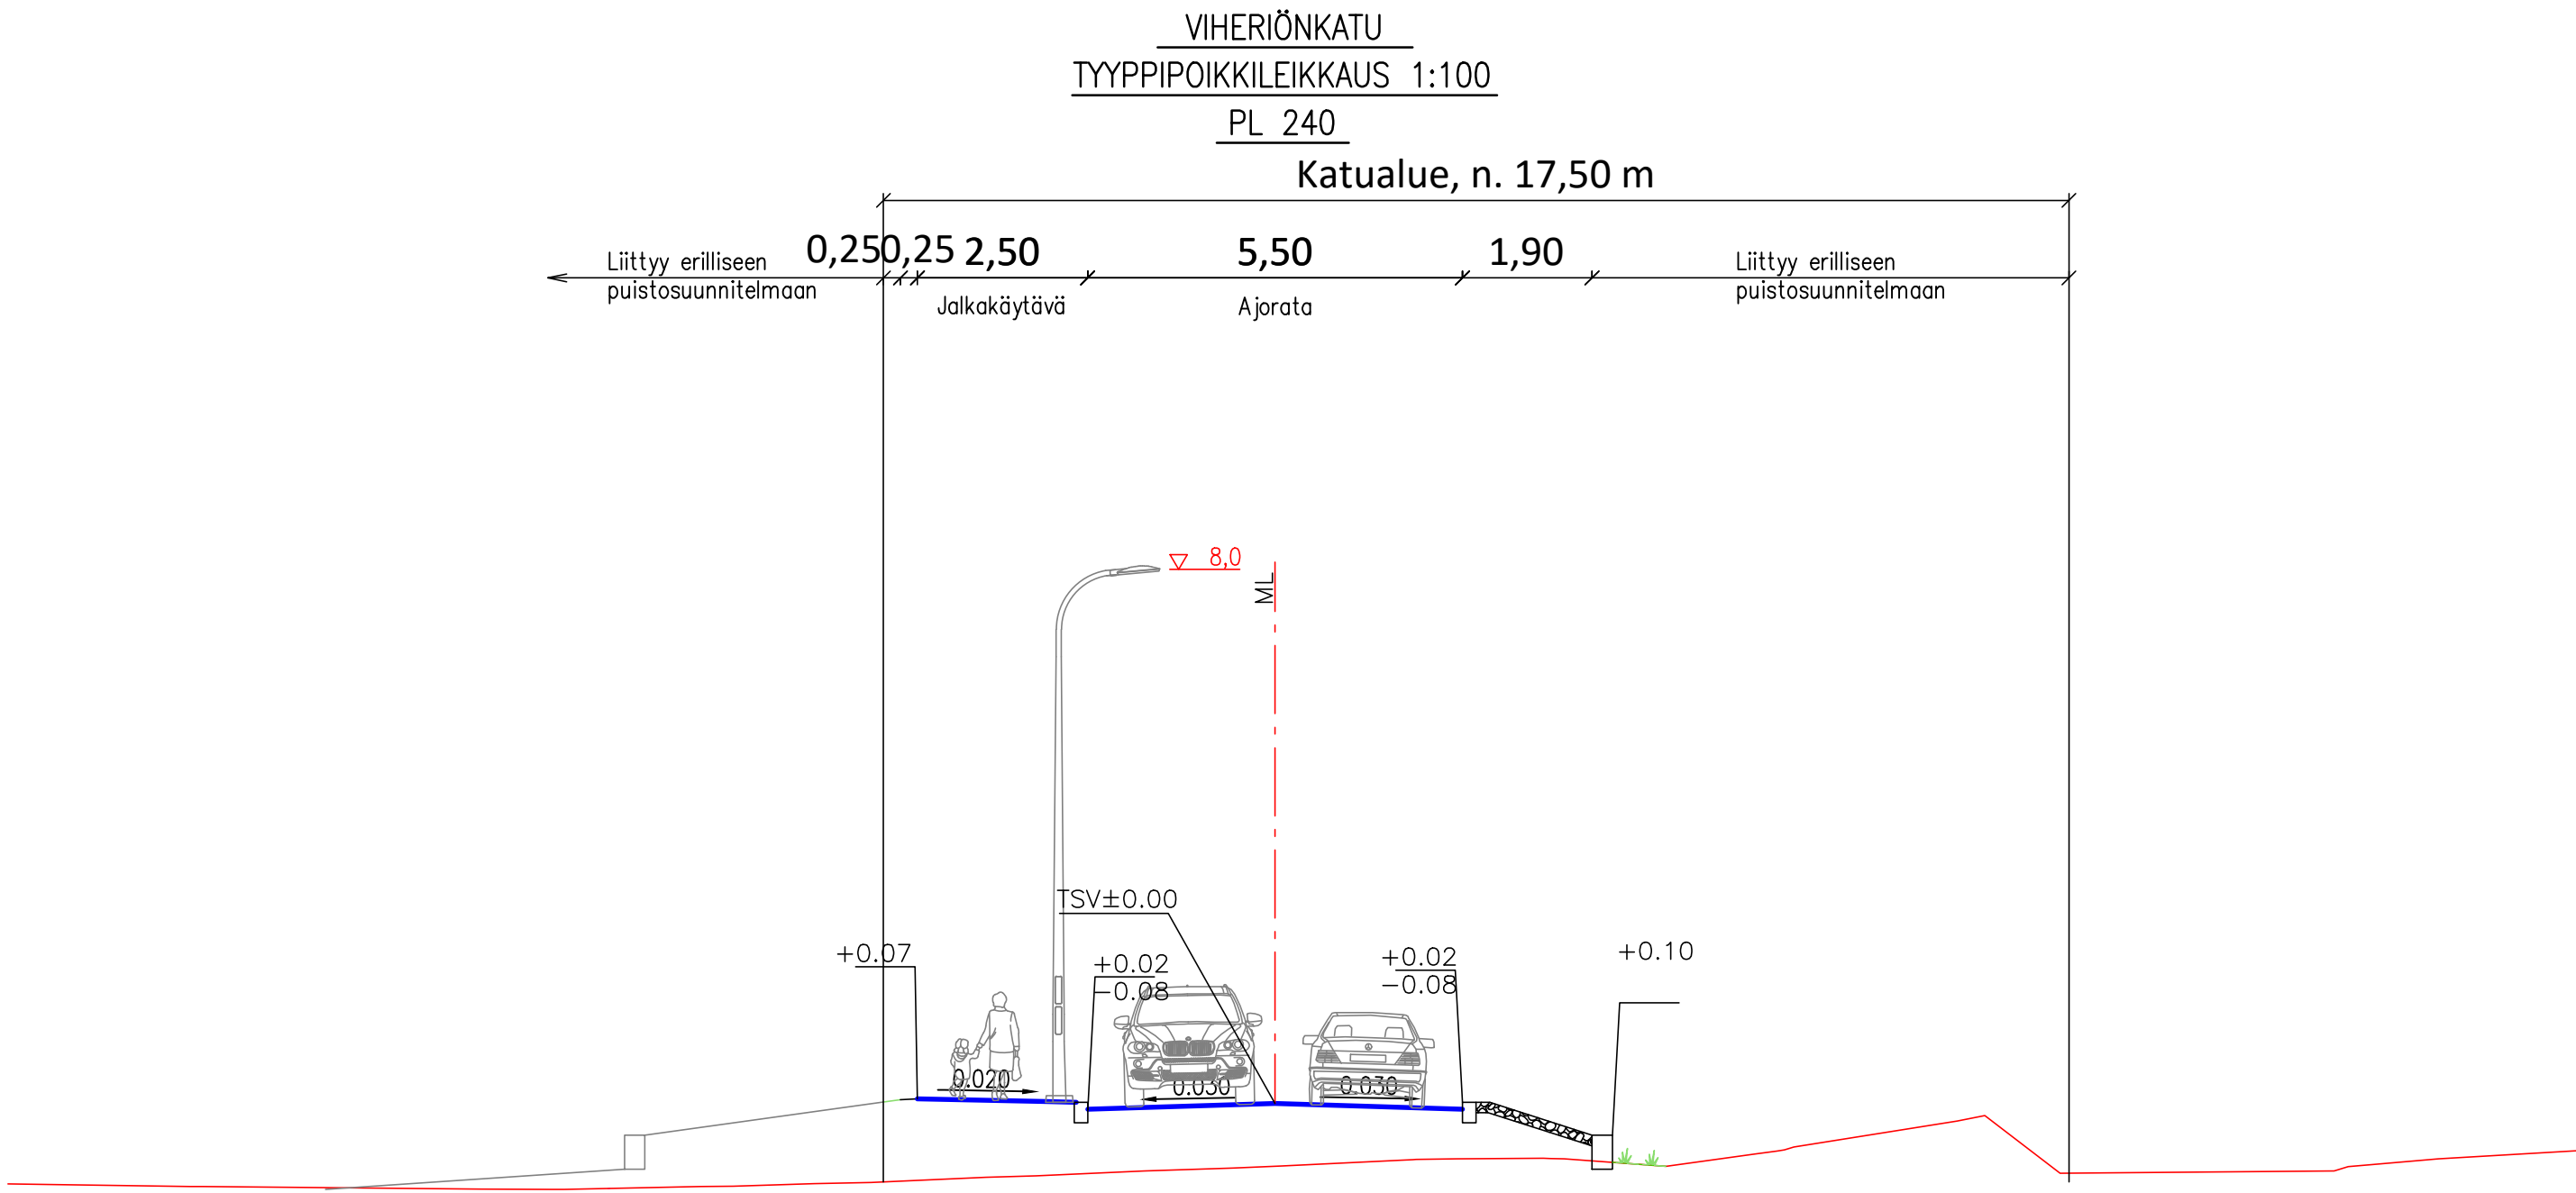


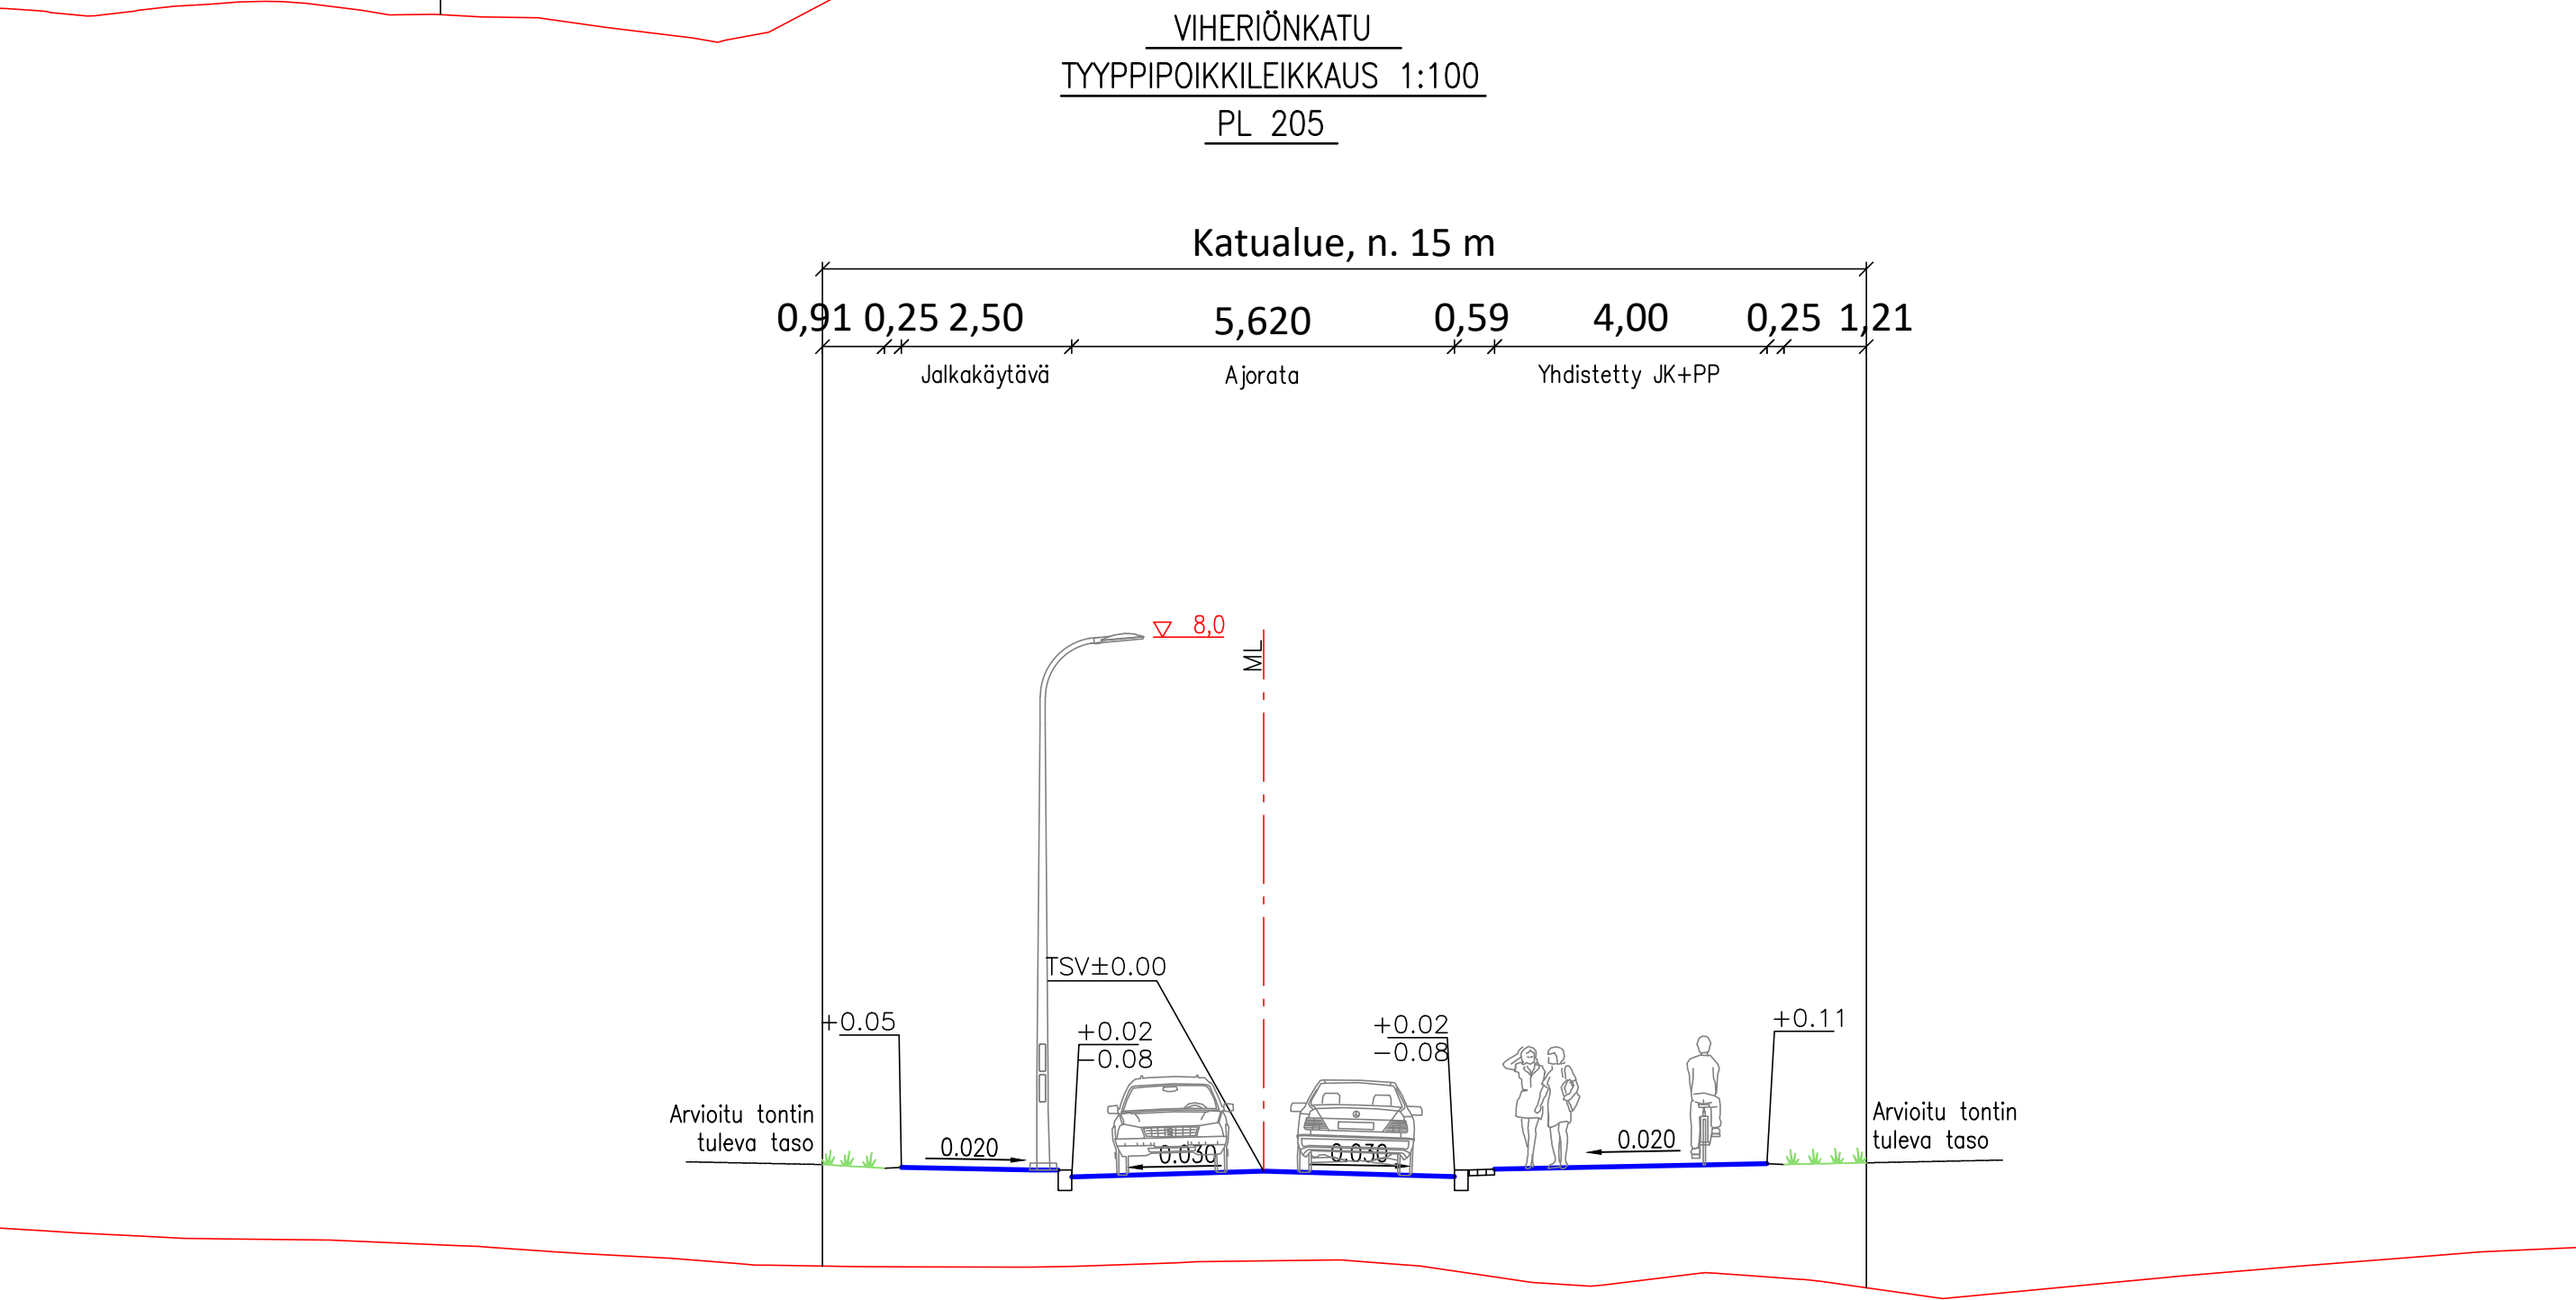

Tässä suunnitelmassa on käytetty ETRS–GK24/N2000 taso- ja korkeuskoordinaatistoa

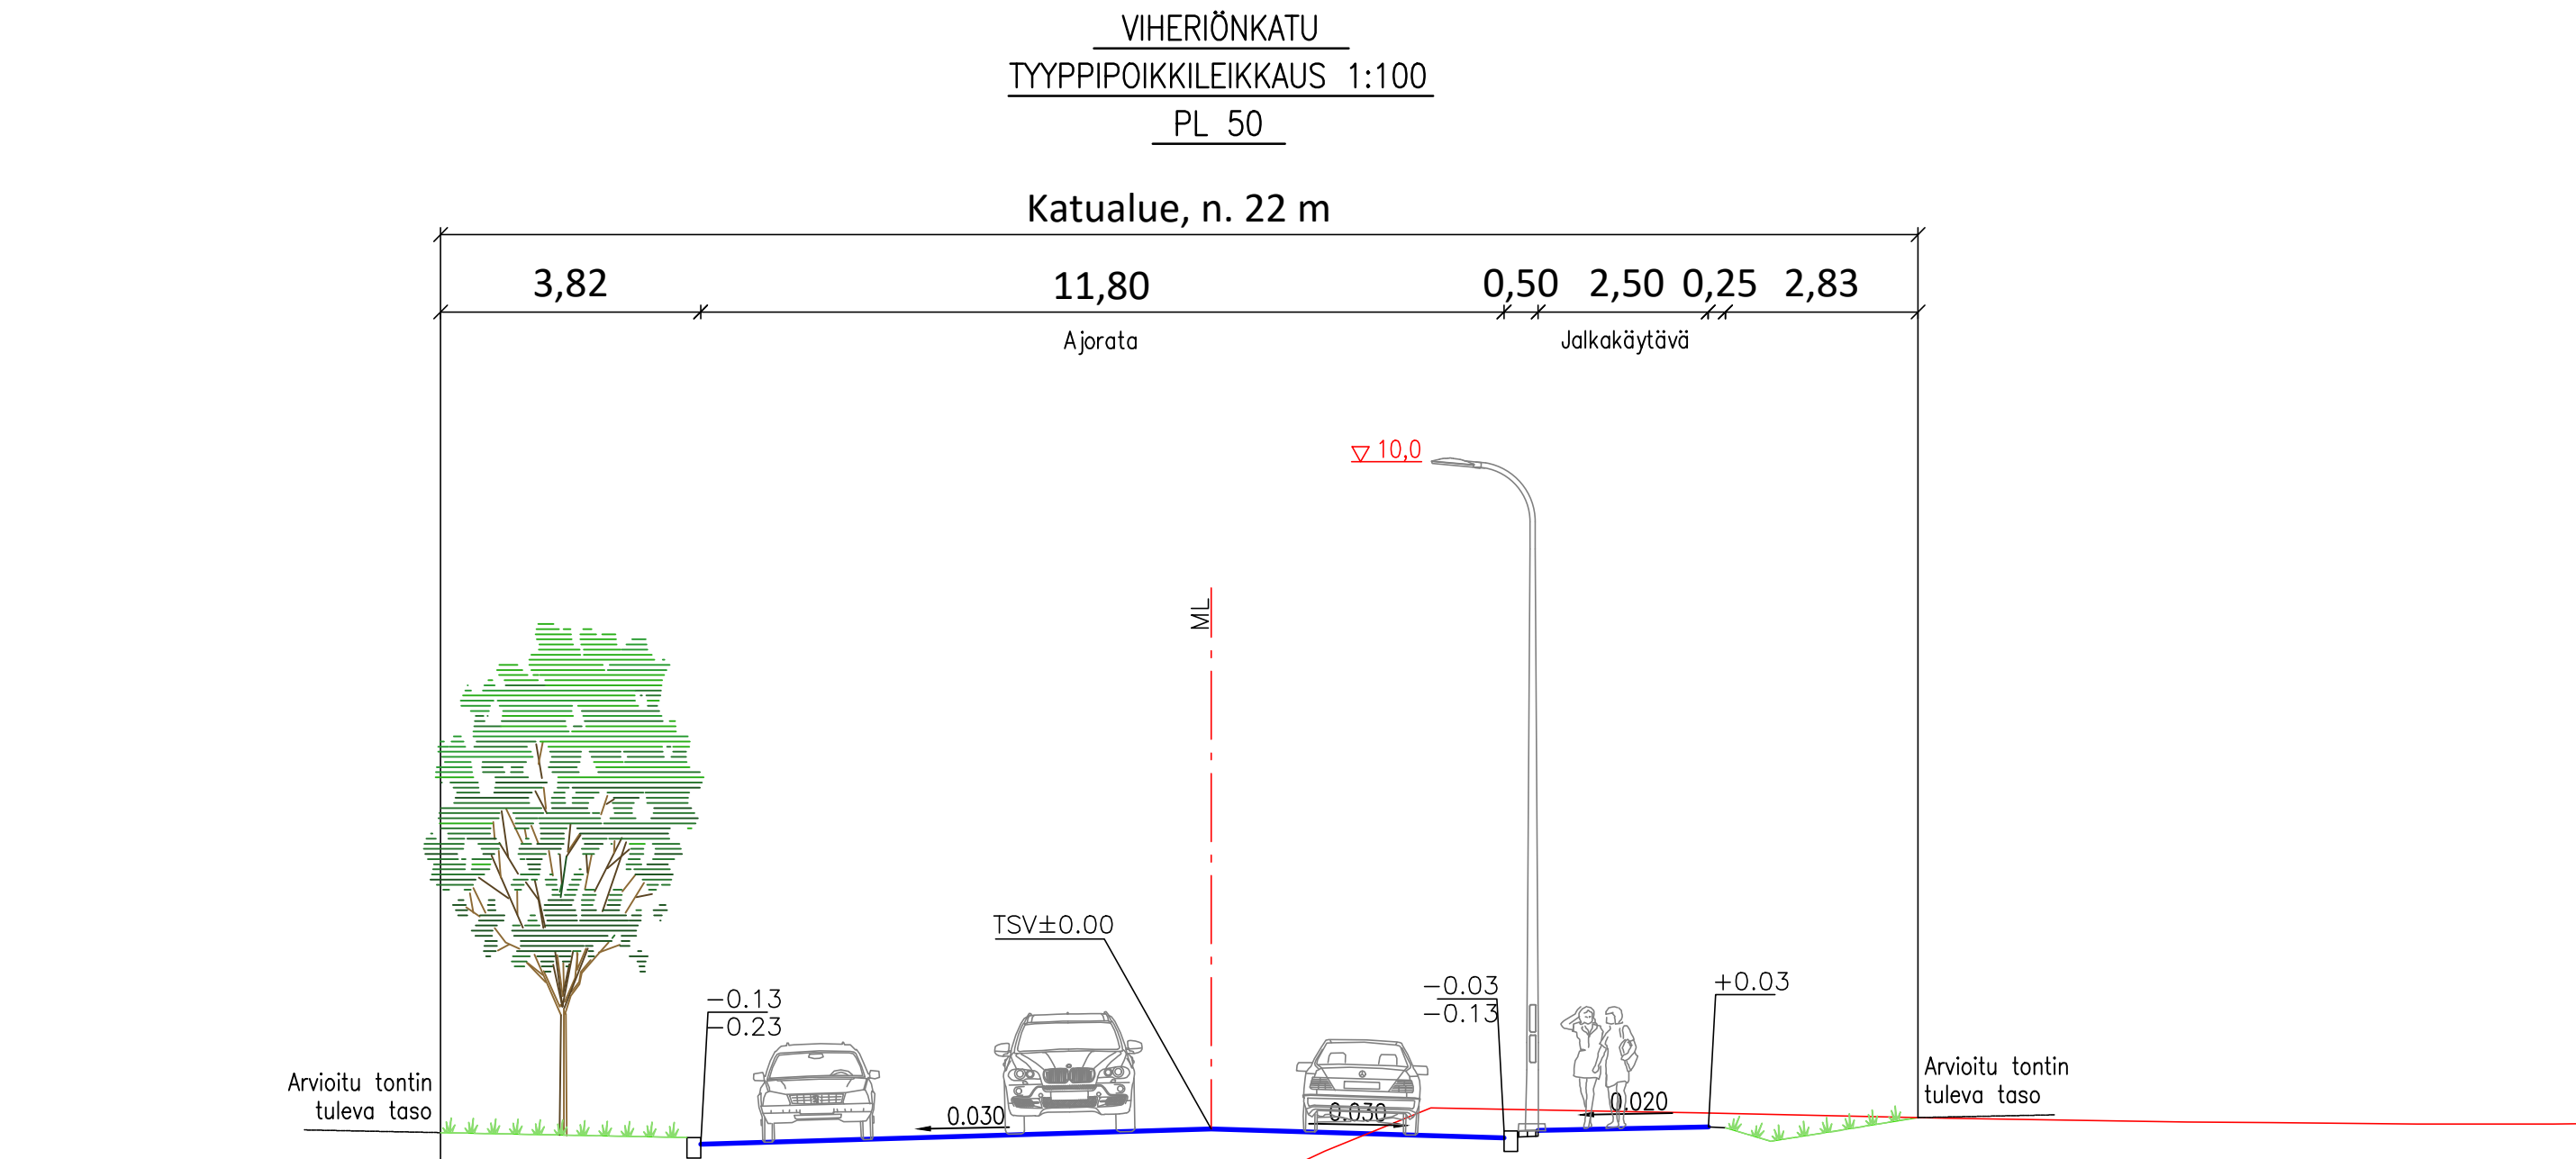

TAMPEREEN KAUPUNKI
KAUPUNKIYMPÄRISTÖN PALVELUALUE

VIHERIÖNKATU

KAUPINLAAKSO
KATUSUUNNITELMA
TYYPPIPOIKKILEIKKAUS 1:100

Piirt.	V. Pöysti
Suunn.	V. Pöysti
Tark.	M. Kytölä

Diagramnumero:

Tark. Liik.	
Tark. Katu	
Tark. Hule	
Tark. Geo	
Pvm.	29.1.2026

Piir.no 1/23224/3