

Vuoresaukio ys

Huomioita arkkitehdin kilpailuvaiheen luonnossuunnitelmaan

Säilytettävät katupuut:

- Puut puistolehmuksia, korkeudeltaan 6-10m, rym 45-57, istutusvuodesta ei tietoa (Tampereen karttapalvelu Oskari)
- Nykyisten puiden alla kulkee kunnallistekniikkaa. Puut siirretään tarpeeksi etäälle putkista, tai istutetaan tilalle uudet puut.

Muut nykyiset puut:

- Säilytetään mahdollisuuksien mukaan, huomioitava kunto
- Lehtosaarni ja kotipihlaja, ympyröity arvioitu sijainti kapealla katkoviivalla

Materiaalit:

- Vaalea ja heijastava kiveys, kirjaston edustalle kuvioitu teema kiveys
- Aukiolle kierrätettäviä materiaaleja, alueelta voidaan hyödyntää esim. luonnonkivet, kenttäkivet, puutaso

Liikkuminen:

- Pyöräreitti Koipitaipaleenkadulta aukion läpi ja pyöräpaikkojen lisääminen
- Esteettömyyden huomioiminen
- Ajopollarit estämään ajo väkijoukkoon
- Pelastus- ja huoltoajon huomioiminen

Aktiviteetit ja toiminnot:


- Aukion tyhjän tilan hyödyntäminen ja pienentäminen, laajennetaan vähän sadepuutarhaa
- Terasseille toimintaa, joka palvelee alueen käyttäjiä
- Kaupunkikeinut ja jotain epävirallista leikkiä mahdollistavaa
- Pieni lava-alue esiintymisiä ja tapahtumia varten kirjaston läheisyyteen

Latvuskatto:


- Latvuskaton alle istutusta puiden lisäksi, viihtyisyys, ihmisen mittakaava
- Esim. vihreät "oleskeluloosit" vanhuksille ja opiskelijoille
- Ei pelkästään juuristoritilä ratkaisuja ympäryspenkeillä

Sadepuutarha:




- Ei pysyvää vesipintaa sadepuutarhassa kuin vain runsaalla sateella
- Biosuodattava kasvillisuus, hiekka- ja sorakerrokset viivyttämään, puhdistamaan ja imeyttämään katualueiden hulevesiä
- Hulevedet valuvat koillisen suuntaan Vuoreksen keskuspuistoon, hulevesi elementtien jatkumo
- Monimuotoinen ja erikokoinen kasvillisuus, kuten pienempiä puita, korkeampaa pensasistutusta, perennoja ja sipulikukkia
- Pääsy sadepuutarhan keskelle, hyppelykivet, reitit ja sillat

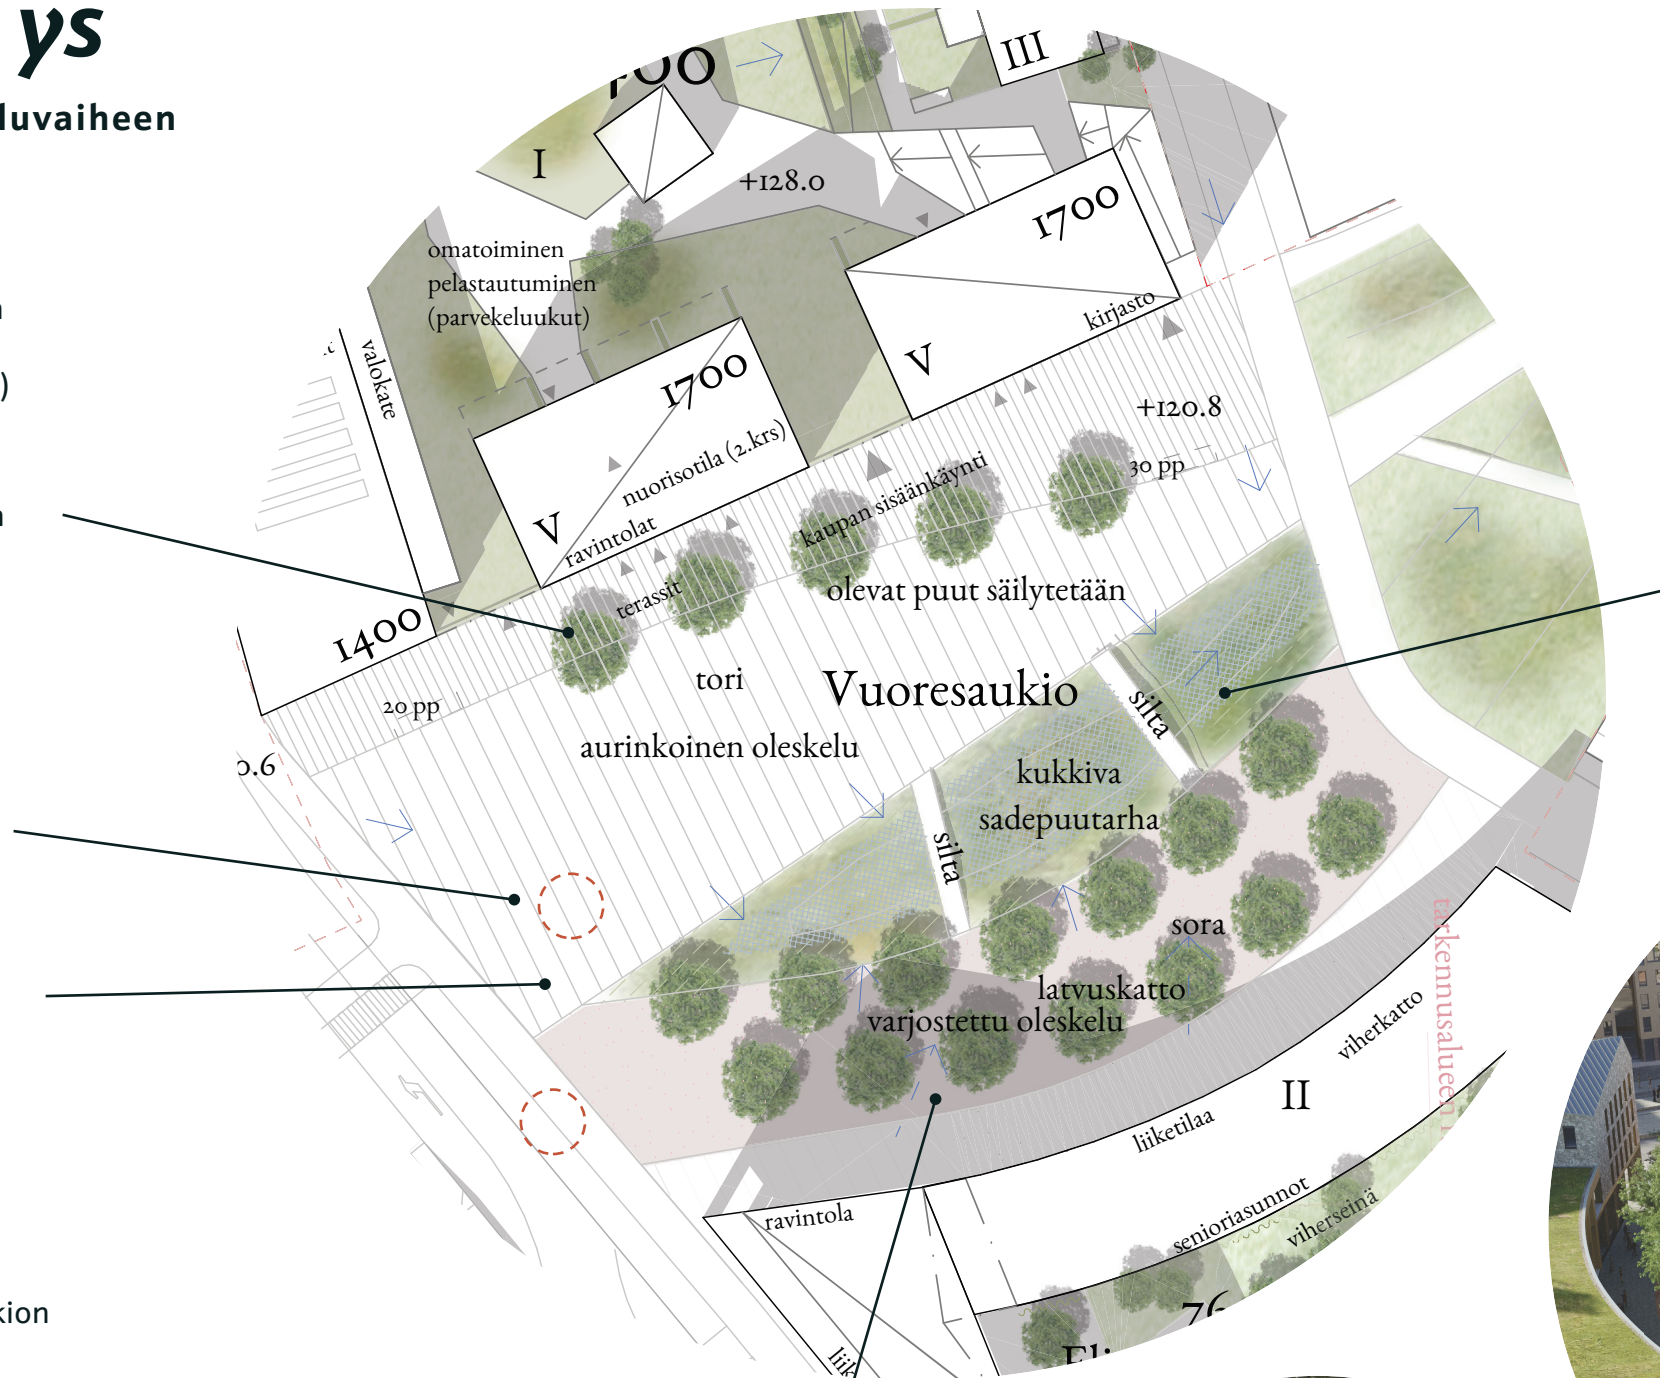


Esimerkki referenssikuvia

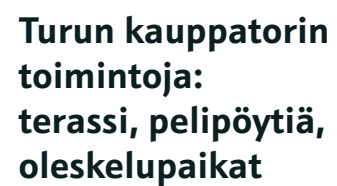

Kuvat: Loci
Suunnittelija: Loci

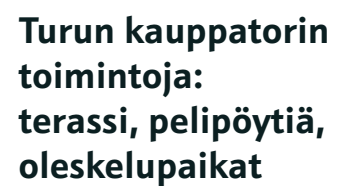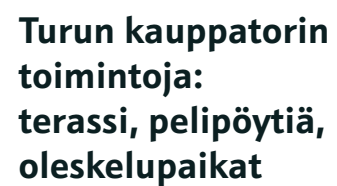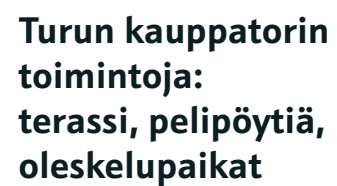

Kuvat: Loci
Suunnittelija: AJ Landskap

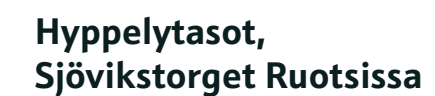

Kuva: Loci
Suunnittelija: Sweco Architects + Thorbjörn Andersson