


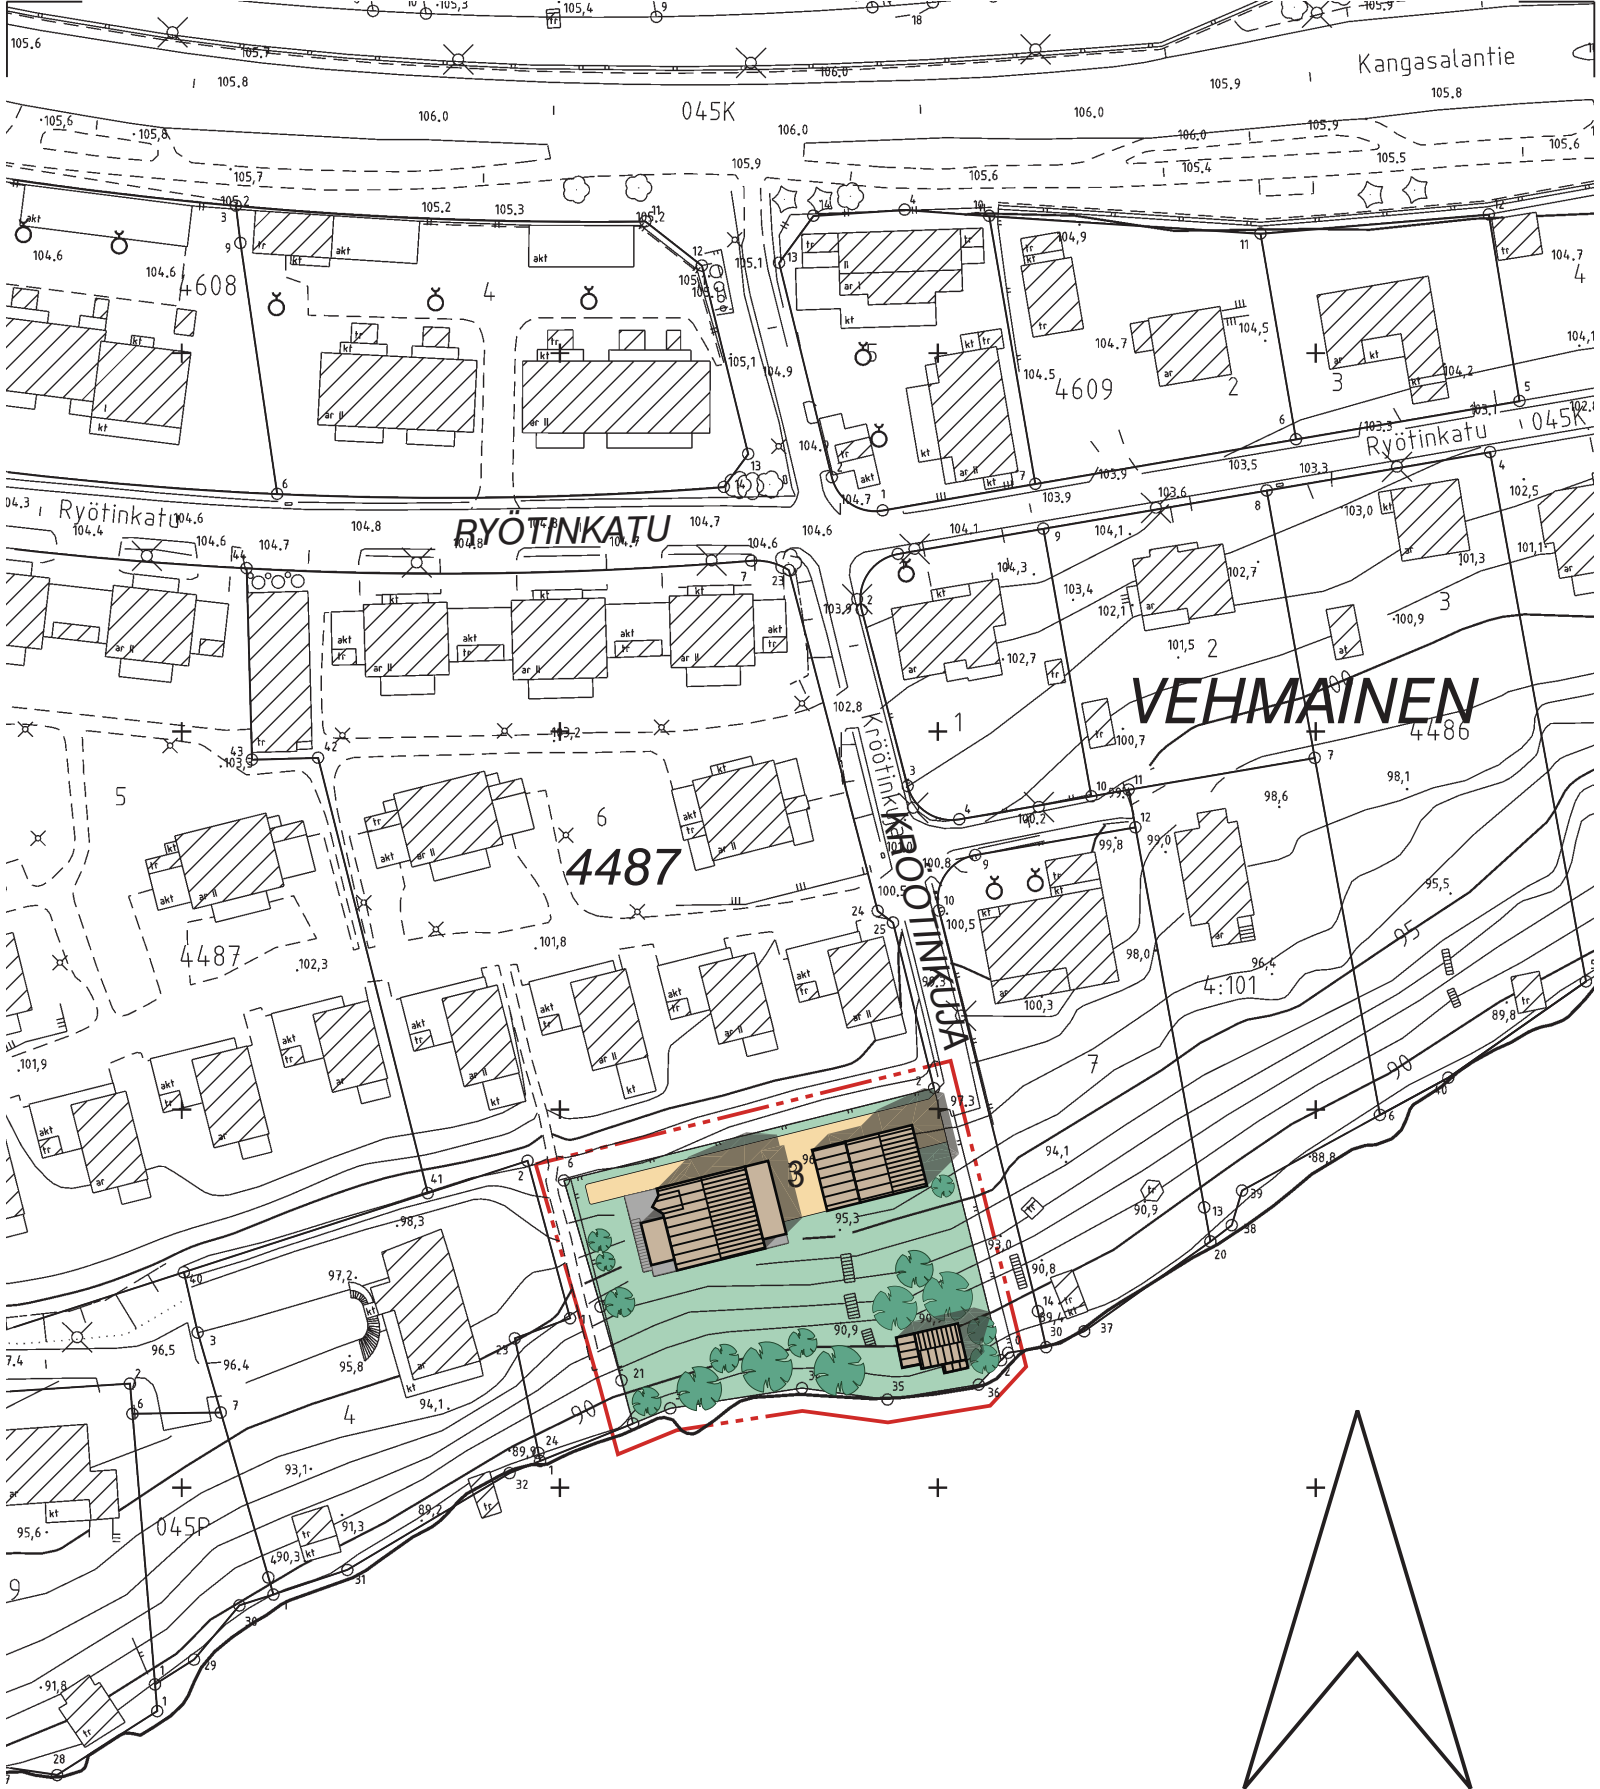

**KAUPUNKIYMPÄRISTÖN SUUNNITTELU
ASEMAKAAVOITUS**

HAVAINNEPIIRROS mk 1:1000

Suunnittelija **MARJUKKA HUOTARI**

Pvm. **19.3.2026**

LUONNOS

Piirtäjä **Ö.A**

Liittyä asemakaavakarttaan nro 8983