


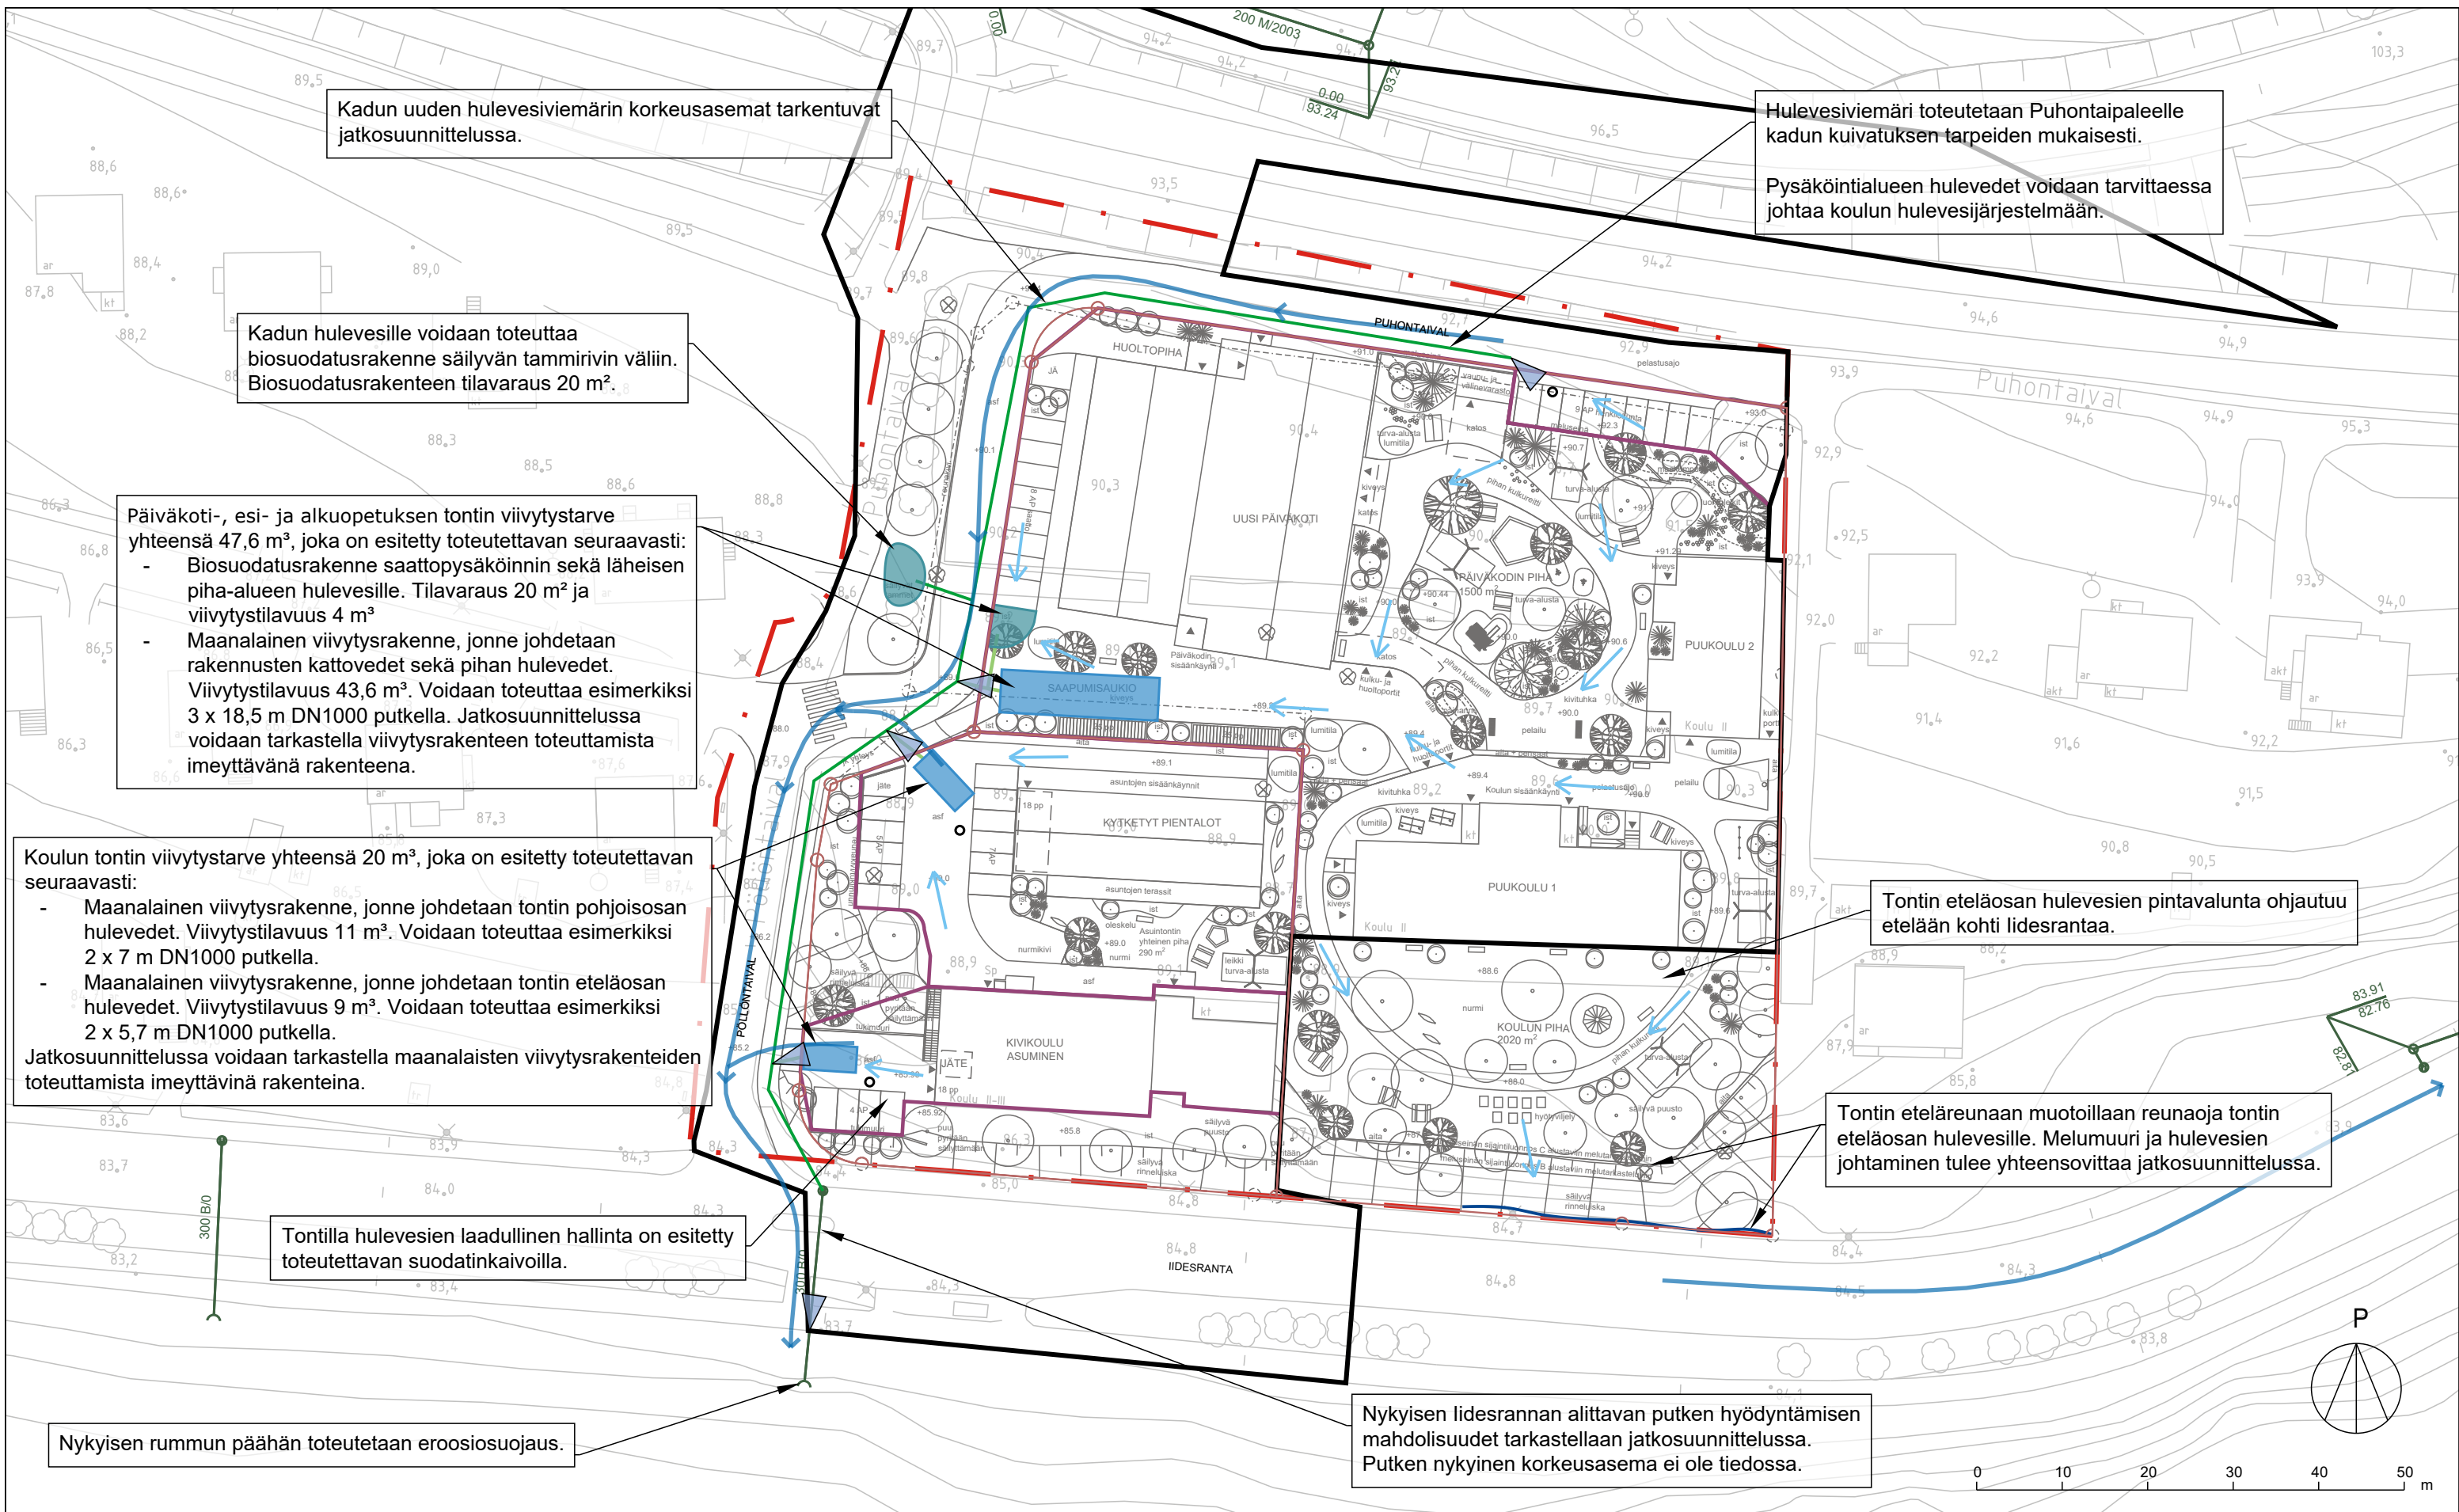

JÄRVENSIVUN KOULUN TONTTI, ASEMAKAAVAN
NRO 9005 HULEVESISELVITYS
LIITE 2. Suunnitelmapaketti 1:700 (A3)
LUONNOS 26.2.2026
Tekijä: S. Kiho
Tark: E-R. Rautarinta
Hyväksynyt: E-R. Rautarinta

MERKINNÄT	
	Asemakaava-alue
	Tonttiraja
	Uuden hulevesiviemärin valuma-alue
	Osavaluma-alueet
	Purkupiste
	Nykyinen hulevesiviemäri
	Kadun uusi hulevesiviemäri
	Tontin uusi hulevesiviemäri
	Reunaoja
	Maanalainen hulevesien viivytysrakenne
	Biosuodatusrakenne
	Suodatinkaivo
	Tulvareitti
	Pintavalunnan suunta