


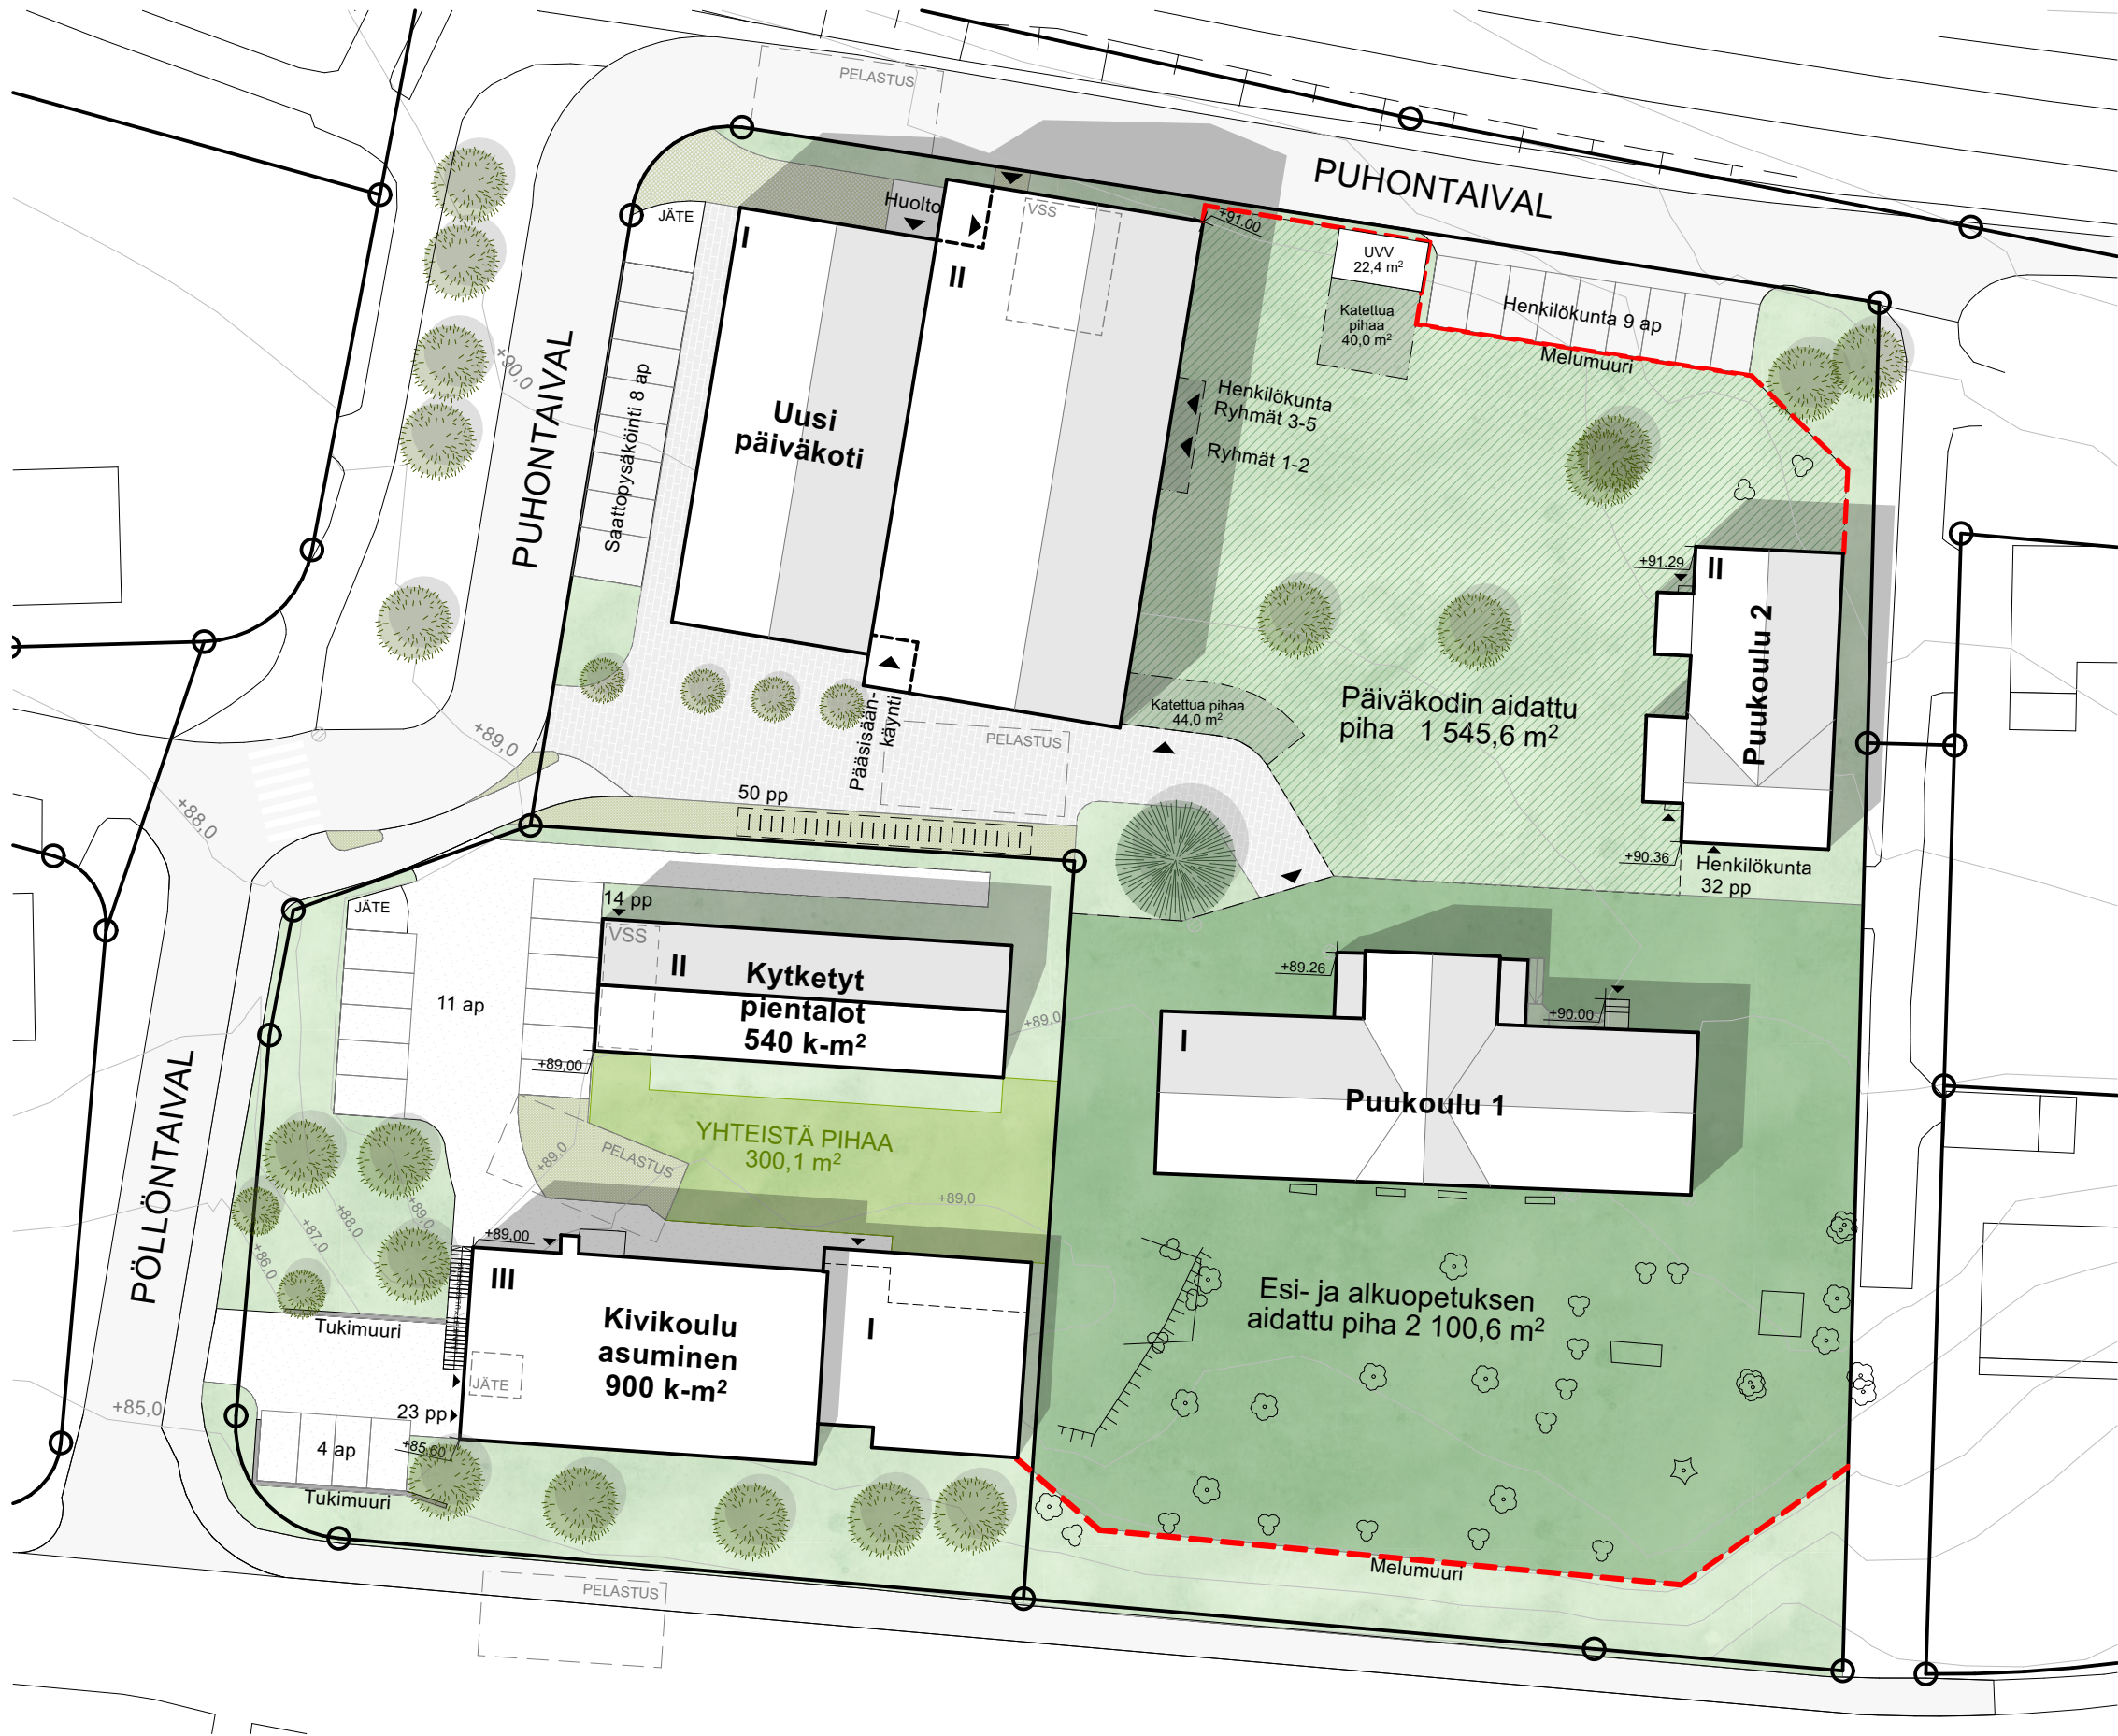

ASUINRAKENNUSTEN TONTTI	2 820 m ²
KIVIKOULU asuminen	1 400 brm ²
KYTKETYT PIENTALOT	573 brm ²
Asumista yhteensä	1 973 brm ²
AUTOPAIKOITUS	15 ap
KIVIKOULU asuminen 900 k-m ²	9 ap
1 ap / 100 k-m ²	
KYTKETYT PIENTALOT 540 k-m ²	6 ap
1 ap / 90 k-m ² tai 1 ap / asunto	
POLKUPYÖRÄPAIKOITUS	37 pp
1 pp / 40 k-m ²	
KIVIKOULU asuminen 900 k-m ²	23 pp
KYTKETYT PIENTALOT 540 k-m ²	14 pp
VÄESTÖNSUOJA	33 m²
Suojatilan tarve 2 % rakennusten kerrosalasta.	
KIVIKOULU Asuminen 900 k-m ²	18 m ²
KYTKETYT PIENTALOT 540 k-m ²	11 m ²
Varsinaisen suojatilantarve yhteensä	29 m ²

Jatkosuunnittelussa varmistettava tontin olevat korot sekä uudisrakennuksen sekä piha-alueiden tulevat korkoasemat esteettömyys ja hulevesien ohjaus ym. huomioiden.

Kivikoulurakennuksen kantavat seinät sekä muut mahdolliset rakenteelliset rajoitteet tilasijoittelulle varmennettava erikseen seuraavissa suunnittelu-vaiheissa.