


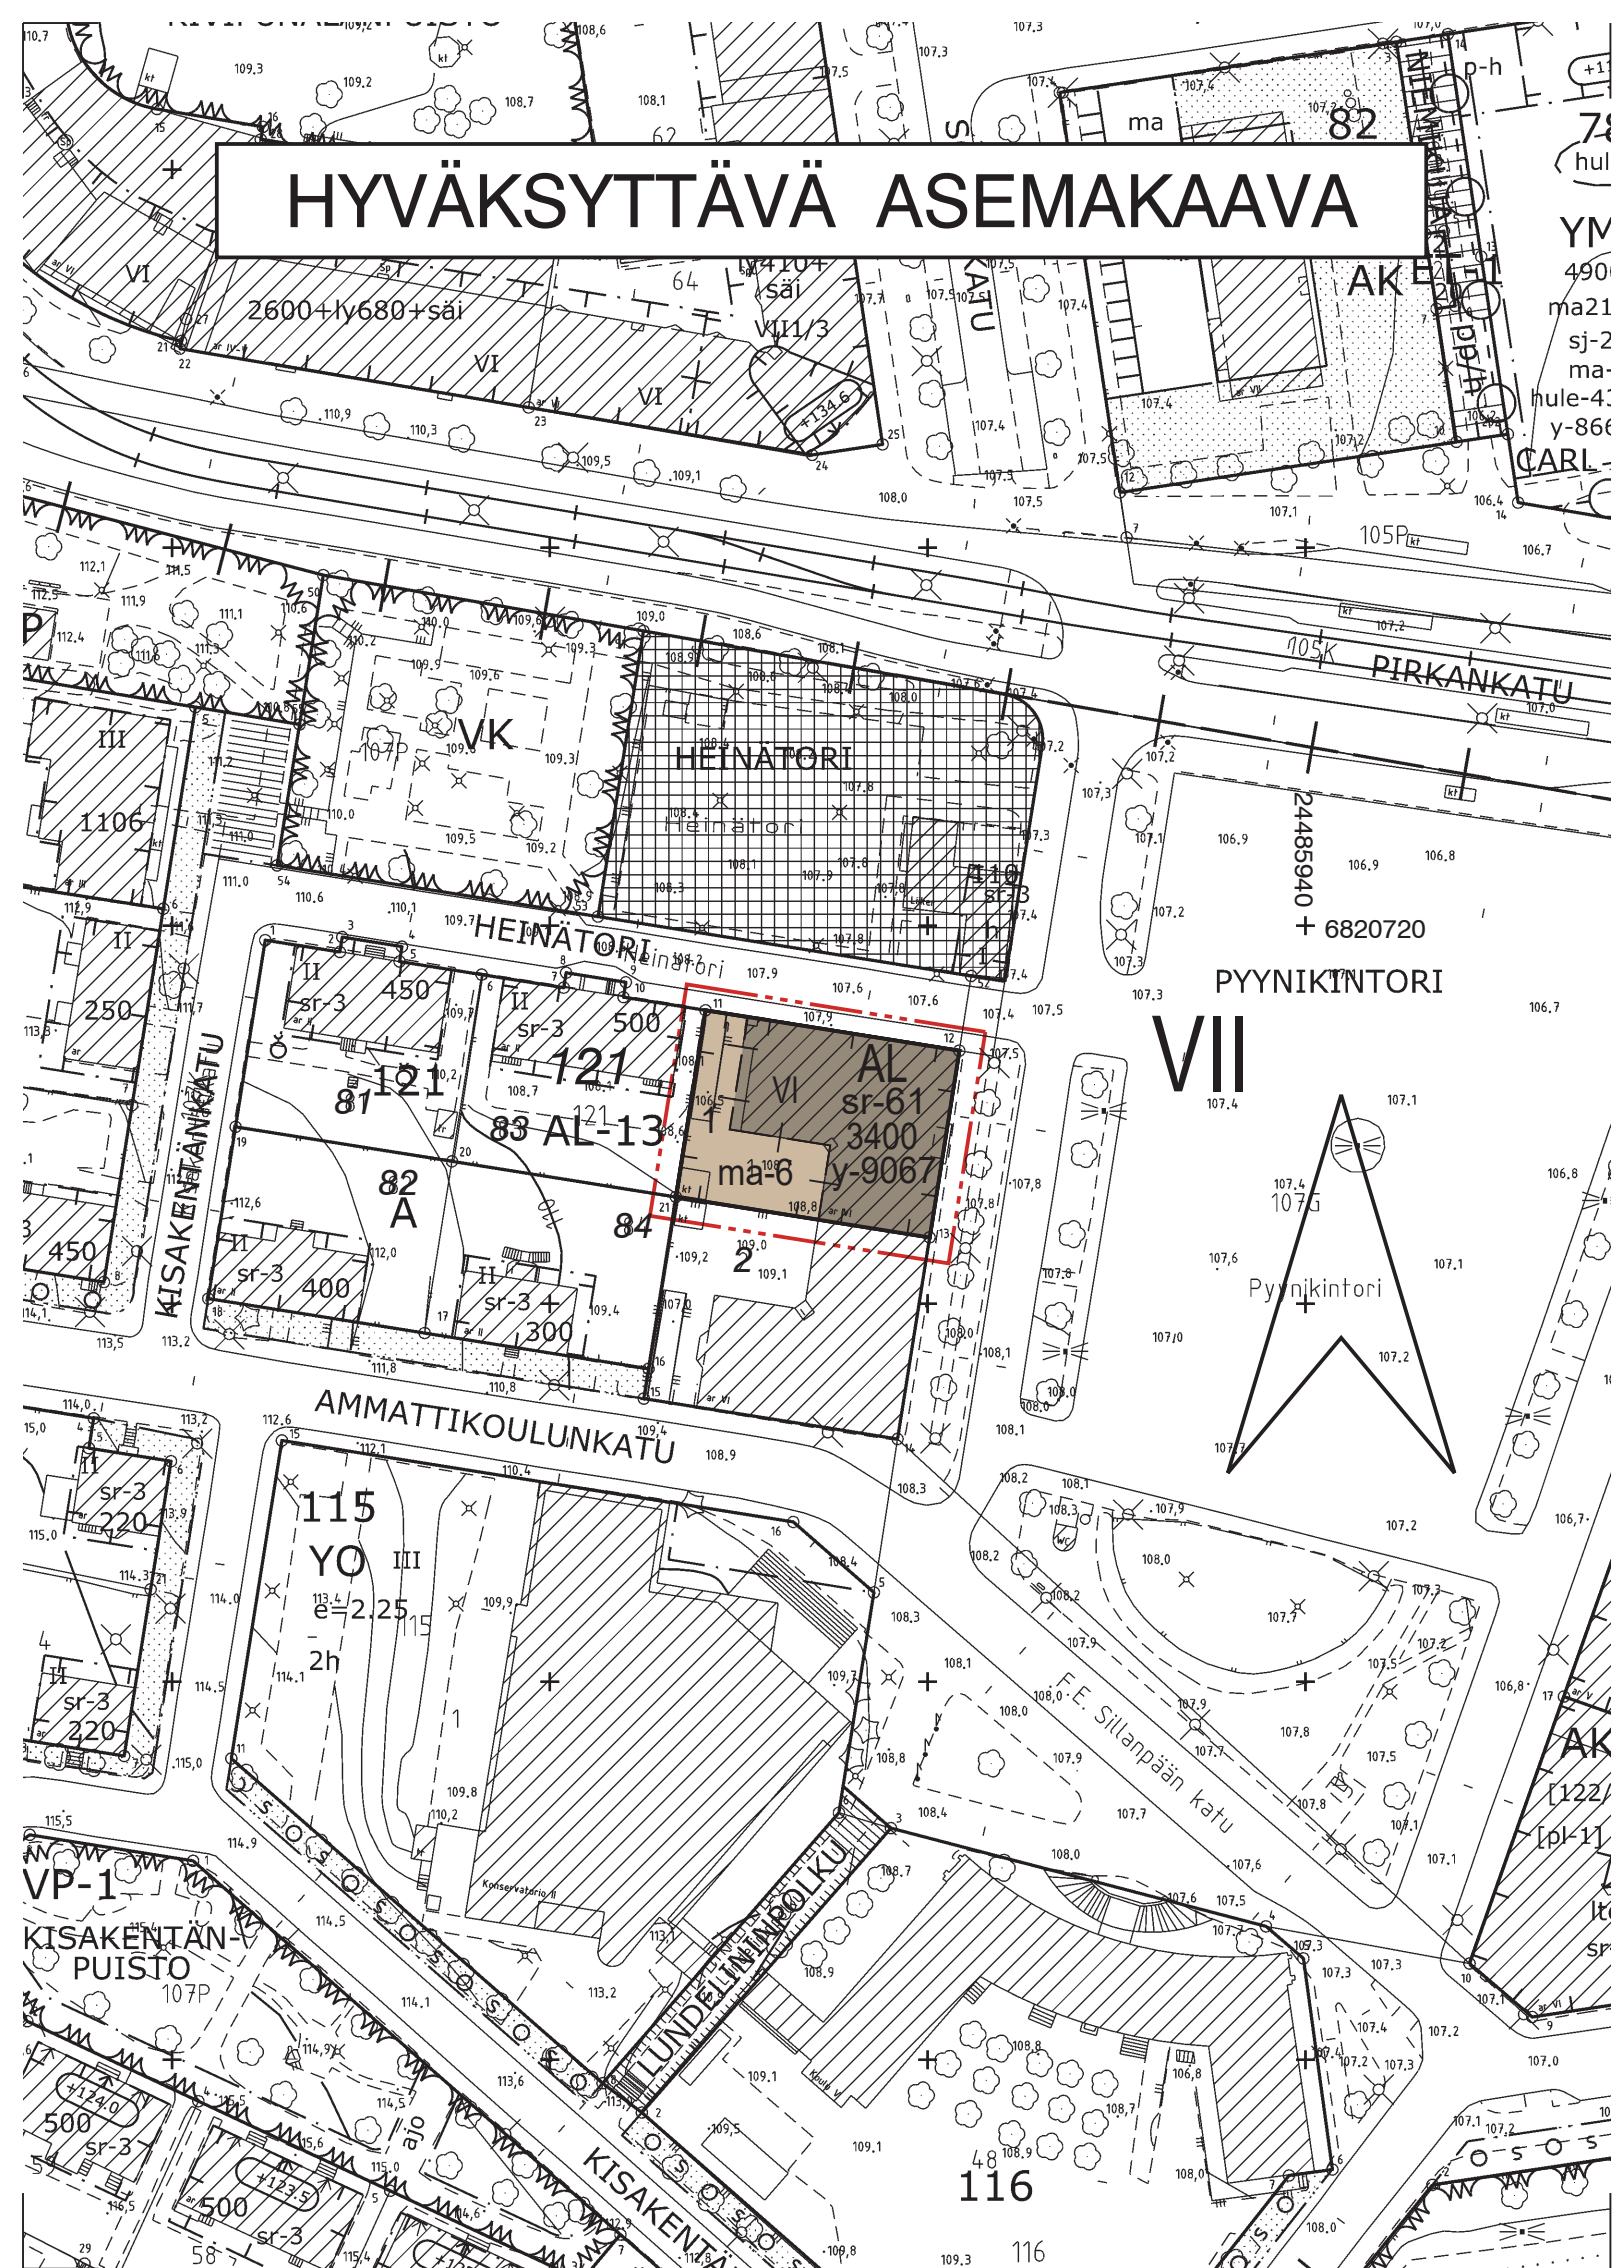

ASEMAKAAVAMERKINNÄT JA -MÄÄRÄYKSET:



Asuin-, liike- ja toimistorakennusten korttelialue.



3 m kaava-alueen rajan ulkopuolella oleva viiva.



Korttelin, korttelinosan ja alueen raja.



Osa-alueen raja.



Poikkiviiva osoittaa rajan sen puolen johon merkintä kohdistuu.

VII

Kaupunginosan numero.

121

Korttelin numero.

1

Tontin numero.

3400


Rakennusoikeus kerrosalaneliömetreinä.

VI

Roomalainen numero osoittaa rakennusten, rakennuksen tai sen osan suurimman sallitun kerrosluvun.



Rakennusala.

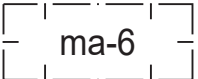

Rakennusala, jolle saa sijoittaa maanalaisia tiloja sekä niihin liittyviä maanpäällisiä rakenteita.

y-9067

Merkintä osoittaa, että tätä asemakaavaa varten on laadittu yleismääräys, joka on asemakaavakartassa. Luku tarkoittaa asemakaavan numeroa.


YLEISMÄÄRÄYS:

Pihakannelle tai pihalle ei saa sijoittaa autopaikkoja.

POISTETTAVA ASEMAKAAVA 1:1000



3 m sen asemakaava-alueen ulkopuolella oleva viiva, jonka sisäpuolelta asemakaavamerkinnot ja -määräykset poistetaan.

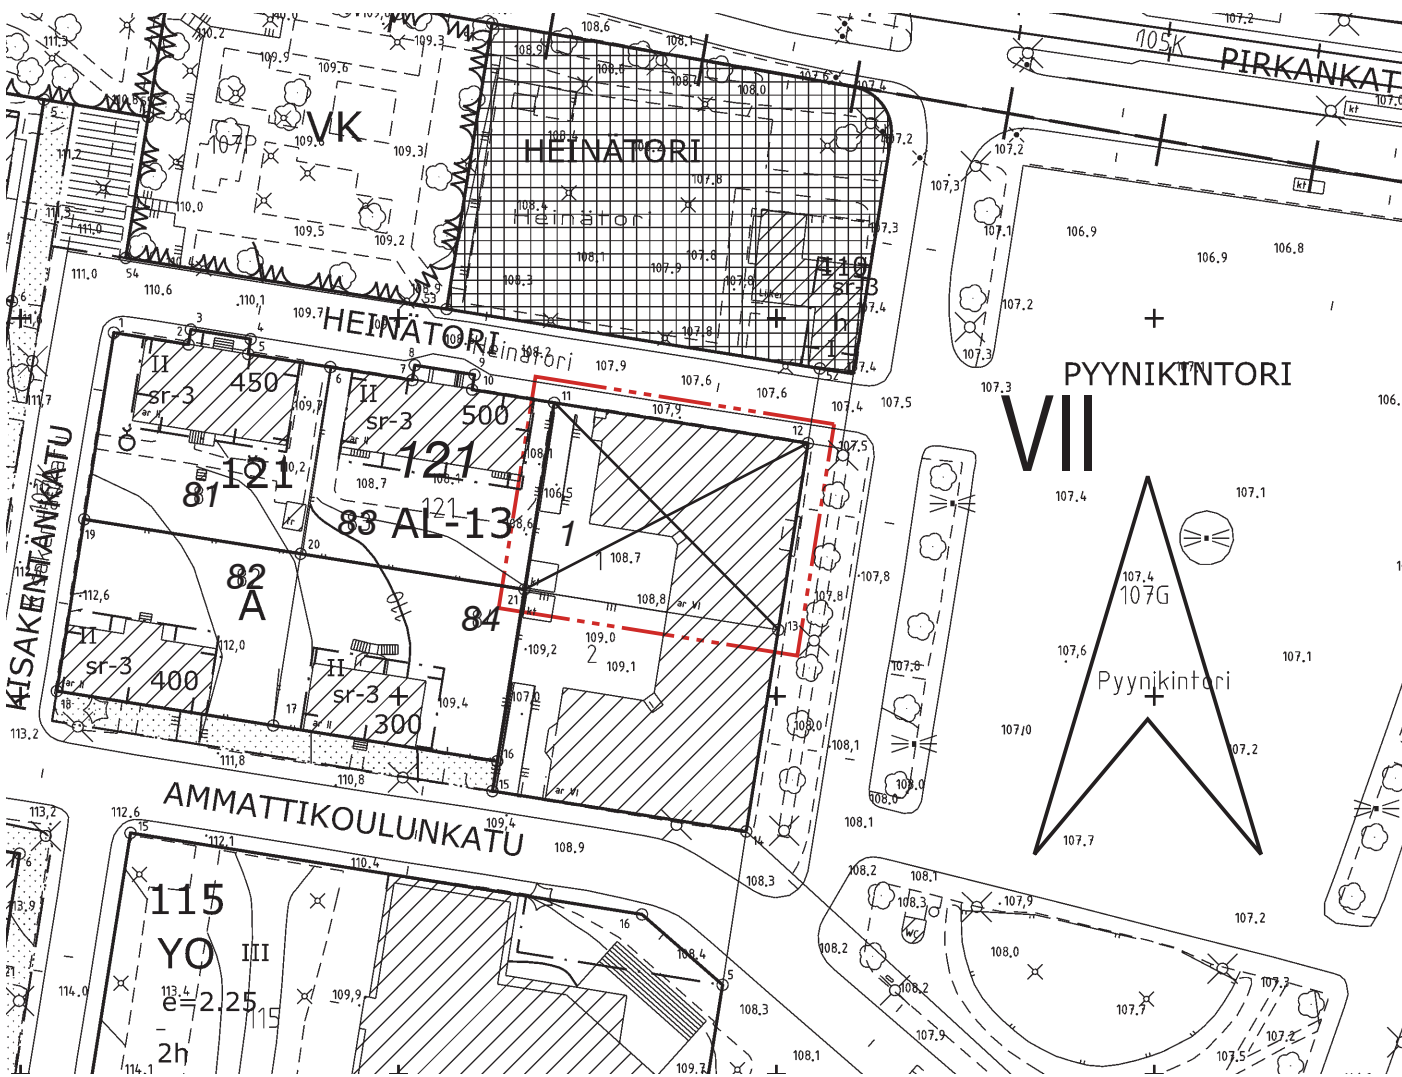

TAMPERE

LUONNOS

ASEMAKAAVAN MUUTOS

Kaupunginosa: VII (107, PYYNIKINRINNE)
Kortteli nro: 121
Tontti nro: 1

MUUTETAAN 10.06.1936 VAHVISTETTUA ASEMAKAAVAA NRO -182.

TÄMÄN ASEMAKAAVAN ALUEELLA ON VOIMASSA TONTTIJAKO NRO 4137/28.03.1977.

TÄHÄN ASEMAKAAVAKARTTAAN LIITTYY ASEMAKAAVAN SELOSTUS.

1:1000 0 10 20 30 40 50 100 150

KAUPUNKIYMPÄRISTÖN SUUNNITTELU / KAUPUNKIMITTAUS			
Asemakaavaehdotus perustuu pohjakarttaan, joka täyttää Alueidenkäyttölain 54 § a-c vaatimukset.		16.3.2026	Antti Alarotu kaupungingeodeetti
Tasokoordinaatti- / korkeusjärjestelmä ETRS-GK24 / N2000			
KAUPUNKIYMPÄRISTÖN SUUNNITTELU / ASEMAKAAVOITUS			
Suunnittelija EERO HAAPANEN			
Piirtäjä	Ö.A		
Pvm.	19.3.2026	___.__.2026	Elina Karppinen asemakaavapäällikkö
Asemakaavakartta nro 9067		Yla. hyv.	
LUONNOS			