


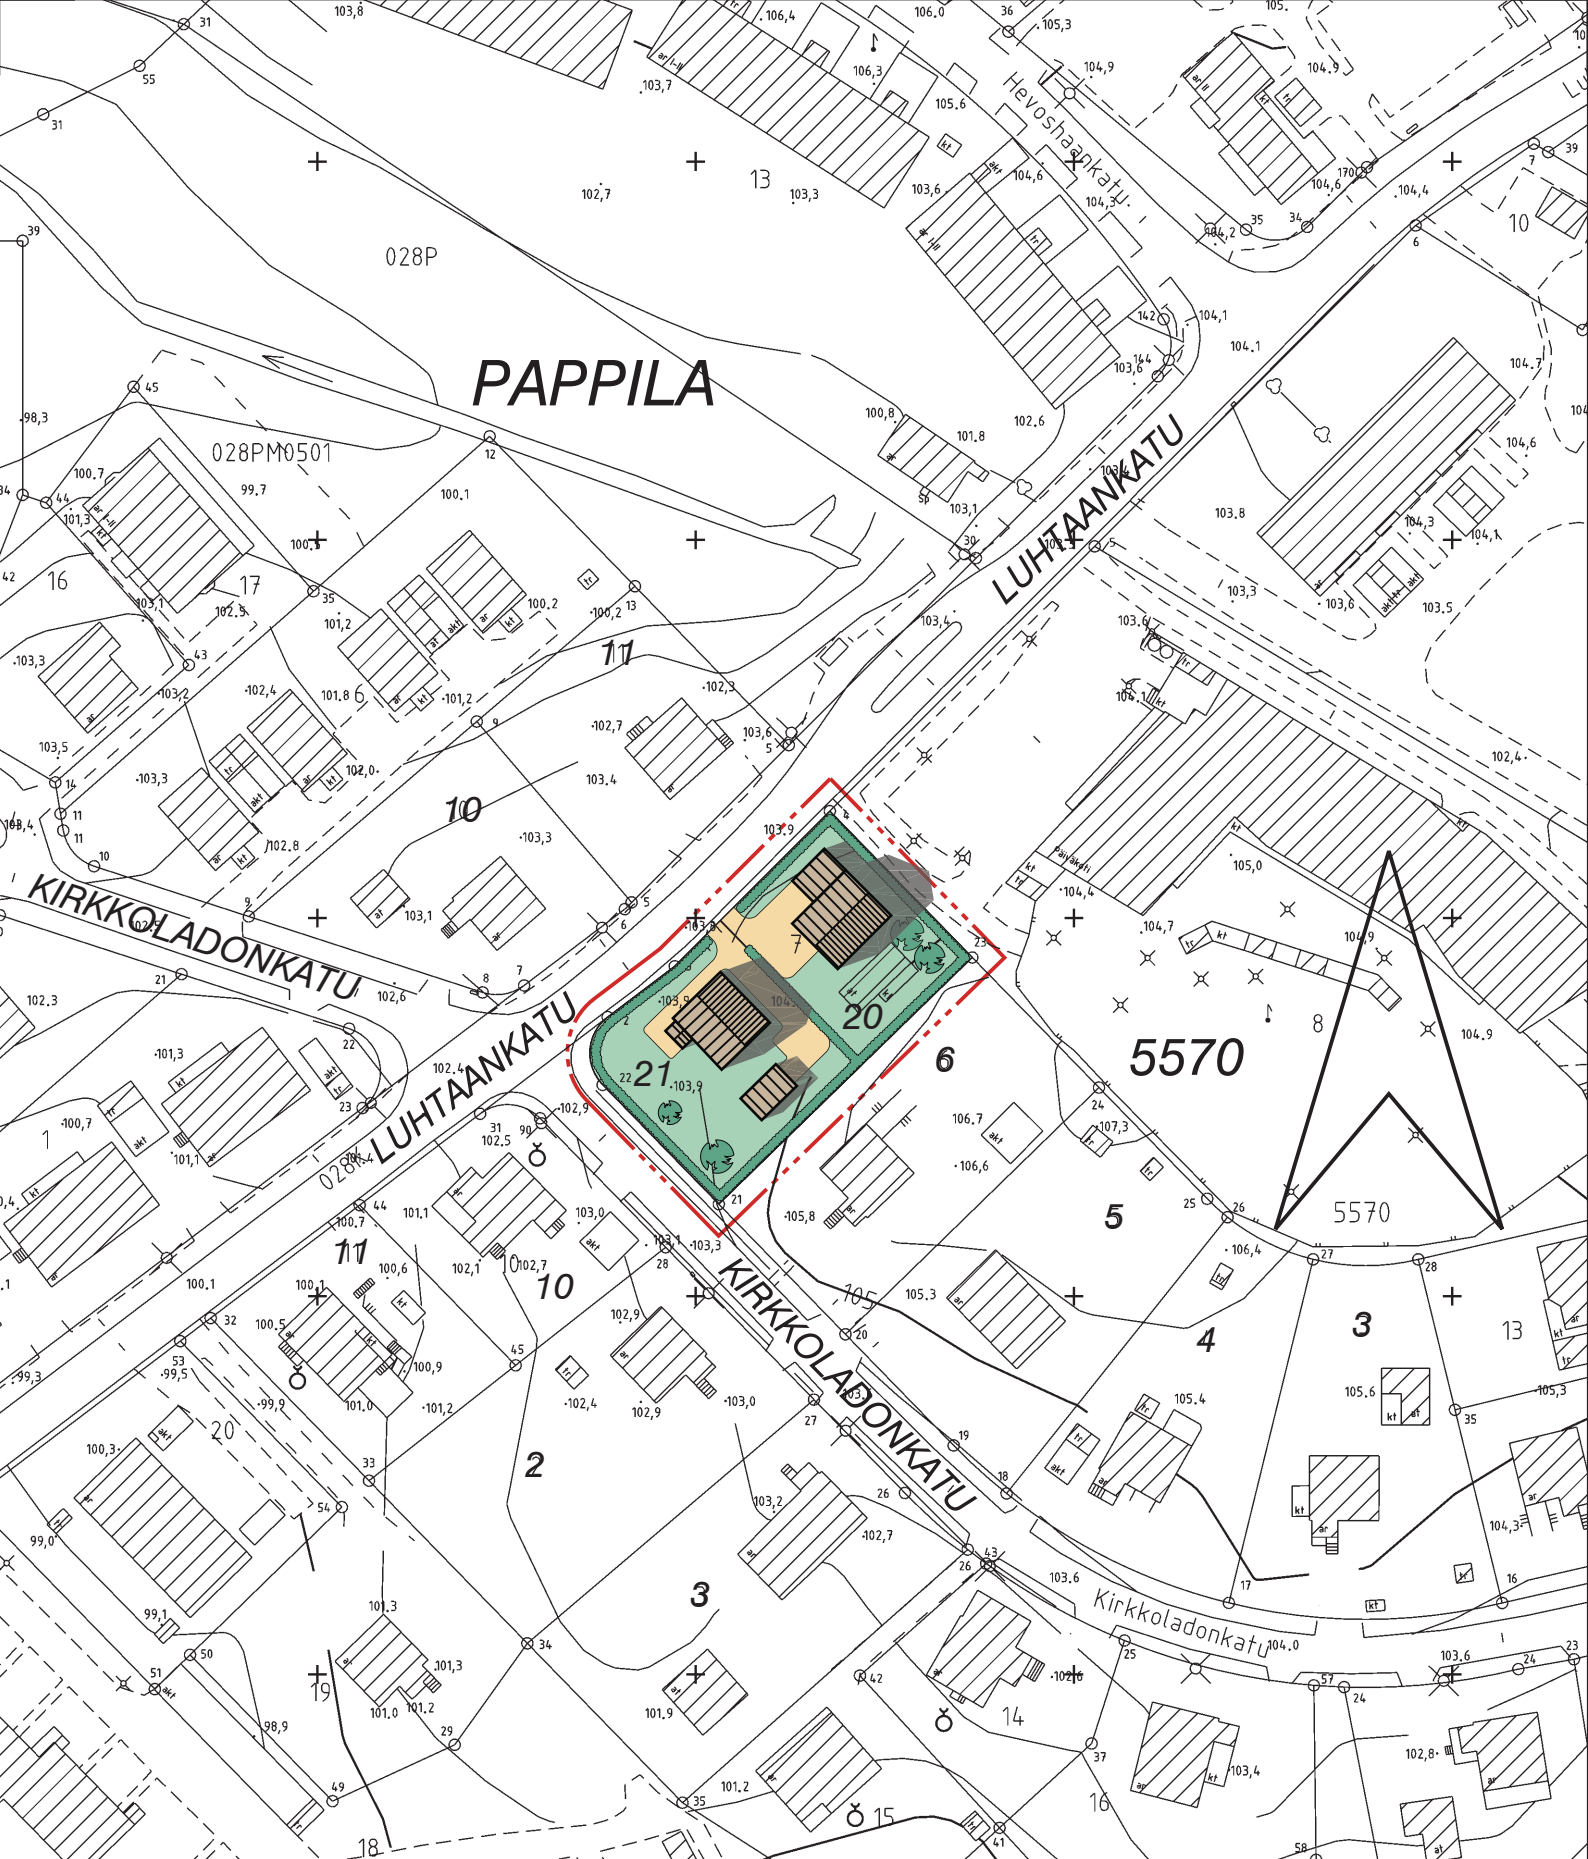

**KAUPUNKIYMPÄRISTÖN SUUNNITTELU
ASEMAKAAVOITUS**

HAVAINNEPIIRROS mk 1:1000

Suunnittelija **MARJUKKA HUOTARI**

Pvm. 12.3.2026

LUONNOS

Piirtäjä **Ö.A**

Liittyä asemakaavakarttaan nro 9084