


# Rakennuspaikan sijainti ja ote poikkeuslupatilannekartasta

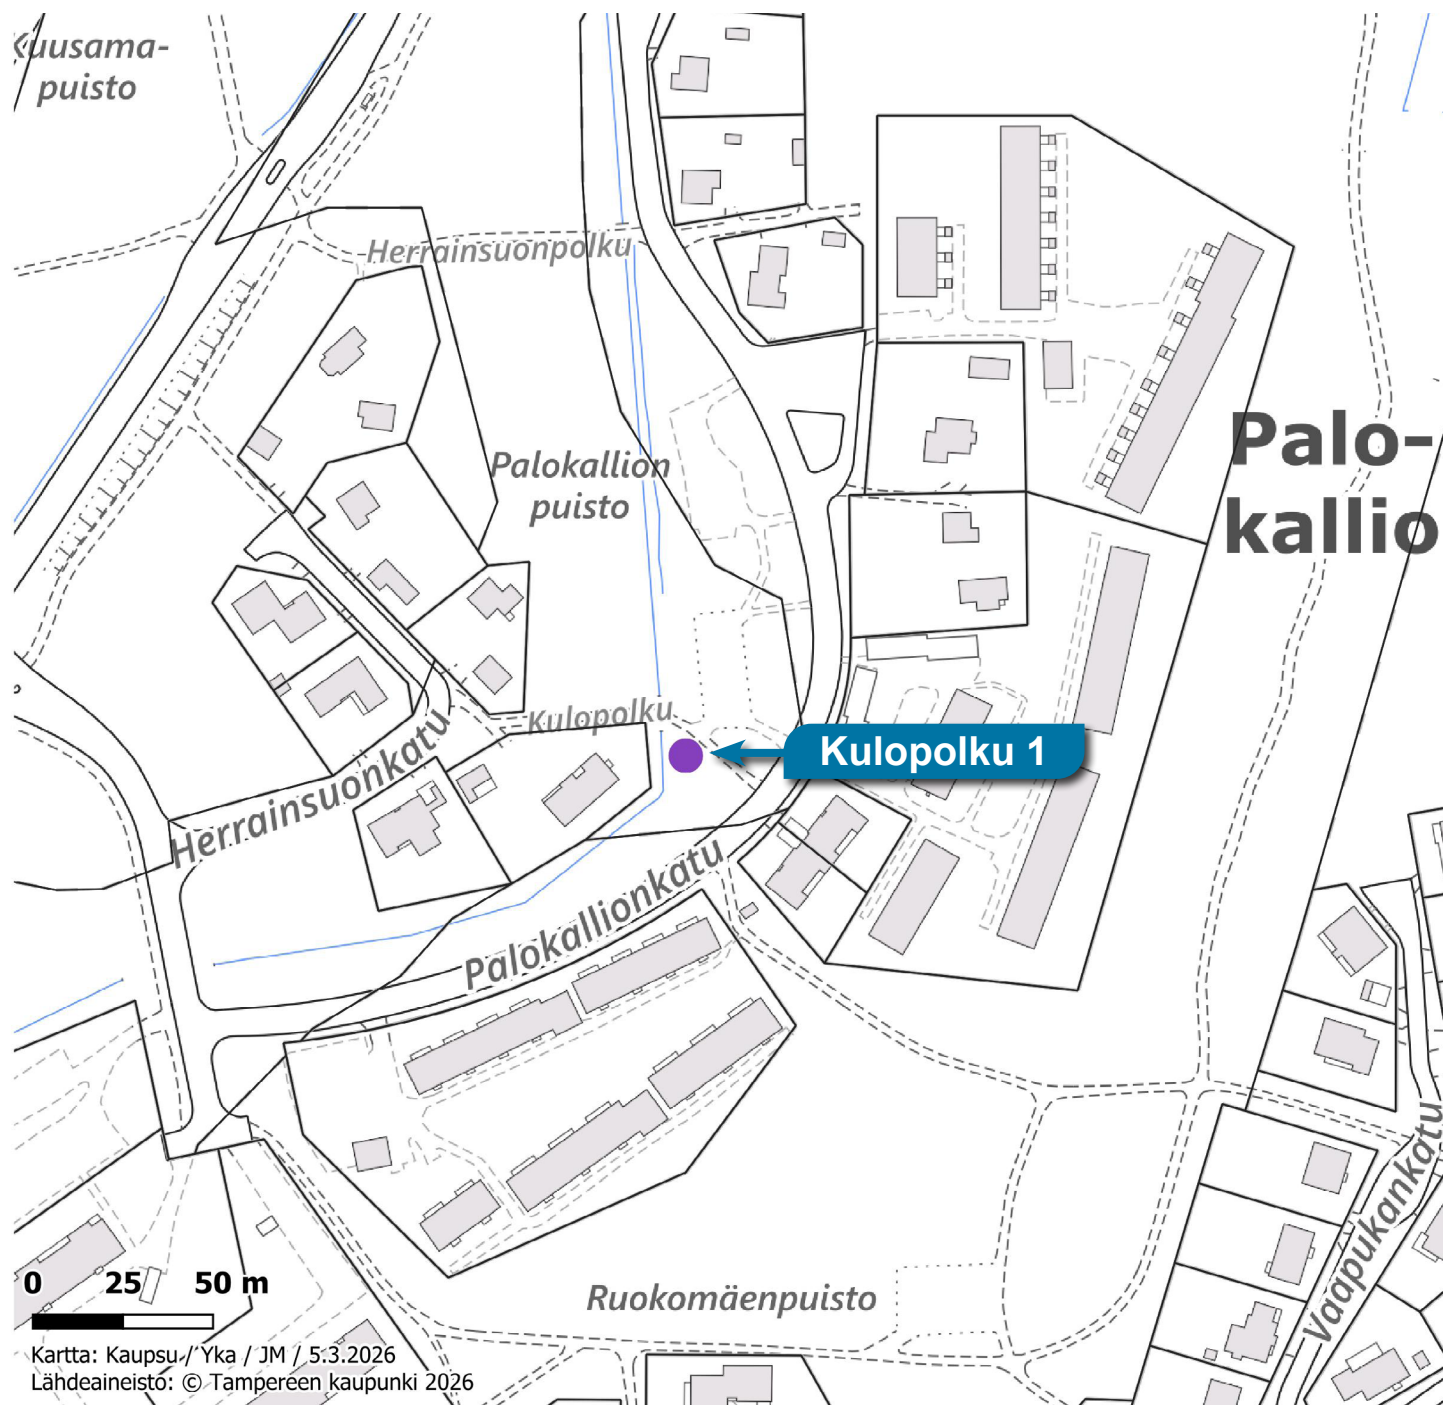

- Hyväksytty
- ▲ Hylätty
- Käsittely kesken



TAMPERE

ASEMAKAAVANLAAJENNUS JA-MUUTOS PELTOLAMMIN KAUPUNGINOSASSA

kaupunki TAMPERE korttelit 5970—5976  
kaupunginosa PELTOLAMMI muutos: kaupunginosan raja

ASEMAKAAVAMERKINNAT JA -MAÄRÄYKSET:

- 3m sen asemakaava-alueen ulkopuolella oleva viiva, jota vahvistaminen koskee.
- Kaupunginosan raja.
- Eni asemakaavamaääräysten alusten alueen osien välinen raja.
- Korttelin, korttelinosan ja alueen raja.
- Ohjeellinen tontin raja.
- Putkiviemäri.
- Avoviemäri.
- PELTO 5975 Kaupunginosan nimi.
- 5975 Korttelin numero.
- 1 Tontin numero.
- PALOKALL Kadun tai puiston nimi.
- Yleiselle jalankululle varattu katualue.
- Viemäriä varten varattava alue.
- 1800 m Luku, joka osoittaa tontin sallitun varsinaisen kerrosalan.
- I Roomalainen numero, joka osoittaa rakennusten, rakennuksen, tai sen osan suurimman sallitun kerrosluvun.
- 1/2 I Murtoluku roomalaisen numeron edessä osoittaa kellarikerroksessa sallitun, kerrosalaan laskettavan rakennusoikeuden.
- I 2/3 Murtoluku roomalaisen numeron jäljessä osoittaa ullakkokerroksessa sallitun, kerrosalaan laskettavan rakennusoikeuden.
- r=2,5 Tonttiväljyysluku eli tontin rakentamattoman alan suhde tontin kerrosalaan.
- Rakennusala.
- t Talousrakennuksen rakennusala.
- p Tontin osa, jota saa käyttää autojen pysäköimiseen.
- Ajoliikenne korttelirajan kohdalta kielletty.
- X Risti merkinnän päällä osoittaa merkinnän poistamista.
- Ar Rivitalojen ja muiden kytkettyjen rakennusten korttelialue.
- Ao Kahden perheen rakennusten korttelialue. Tontille saa rakentaa 200m<sup>2</sup> varsinaista kerrosalaa ja 60m<sup>2</sup> taloustilaa.
- Al Liikerakennusten korttelialue.
- Luonnontilassa säilytettävä puistoalue.
- Up Ohjeellinen pallokenttä.
- UL Ohjeellinen leikkikenttä.
- LT Kauttakulku-, sisääntulo- ja ohitustie tie-, vieni-, suoja- ja näkemaailueineen.
- Vs Voimansiirtoalue.
- El Luonnonsuojelualue.

Jos asemakaavassa osoitettu tontti jaetaan kahdeksi tai useammaksi tontiksi, on tontin kerrosala jaettava tonttien pinta-alojen suhteessa.


Asuntoa kohden on rakennettava vähintään yksi autopaikka.

Tontteja ei saa aidata.

Liikerakennusten tontille no 1/5975 saa rakentaa yhden asunon.

Maistraatti voi antaa luvan rakentaa puistoalueelle kaupungin teknisiin laitteisiin liittyviä väliaikaisia rakennuksia.


Ao-tontilla saa keittää puita vain kaupungin puutarhanhoitoajan luvalla. Päätöksestä saa valittaa maistraattiin.

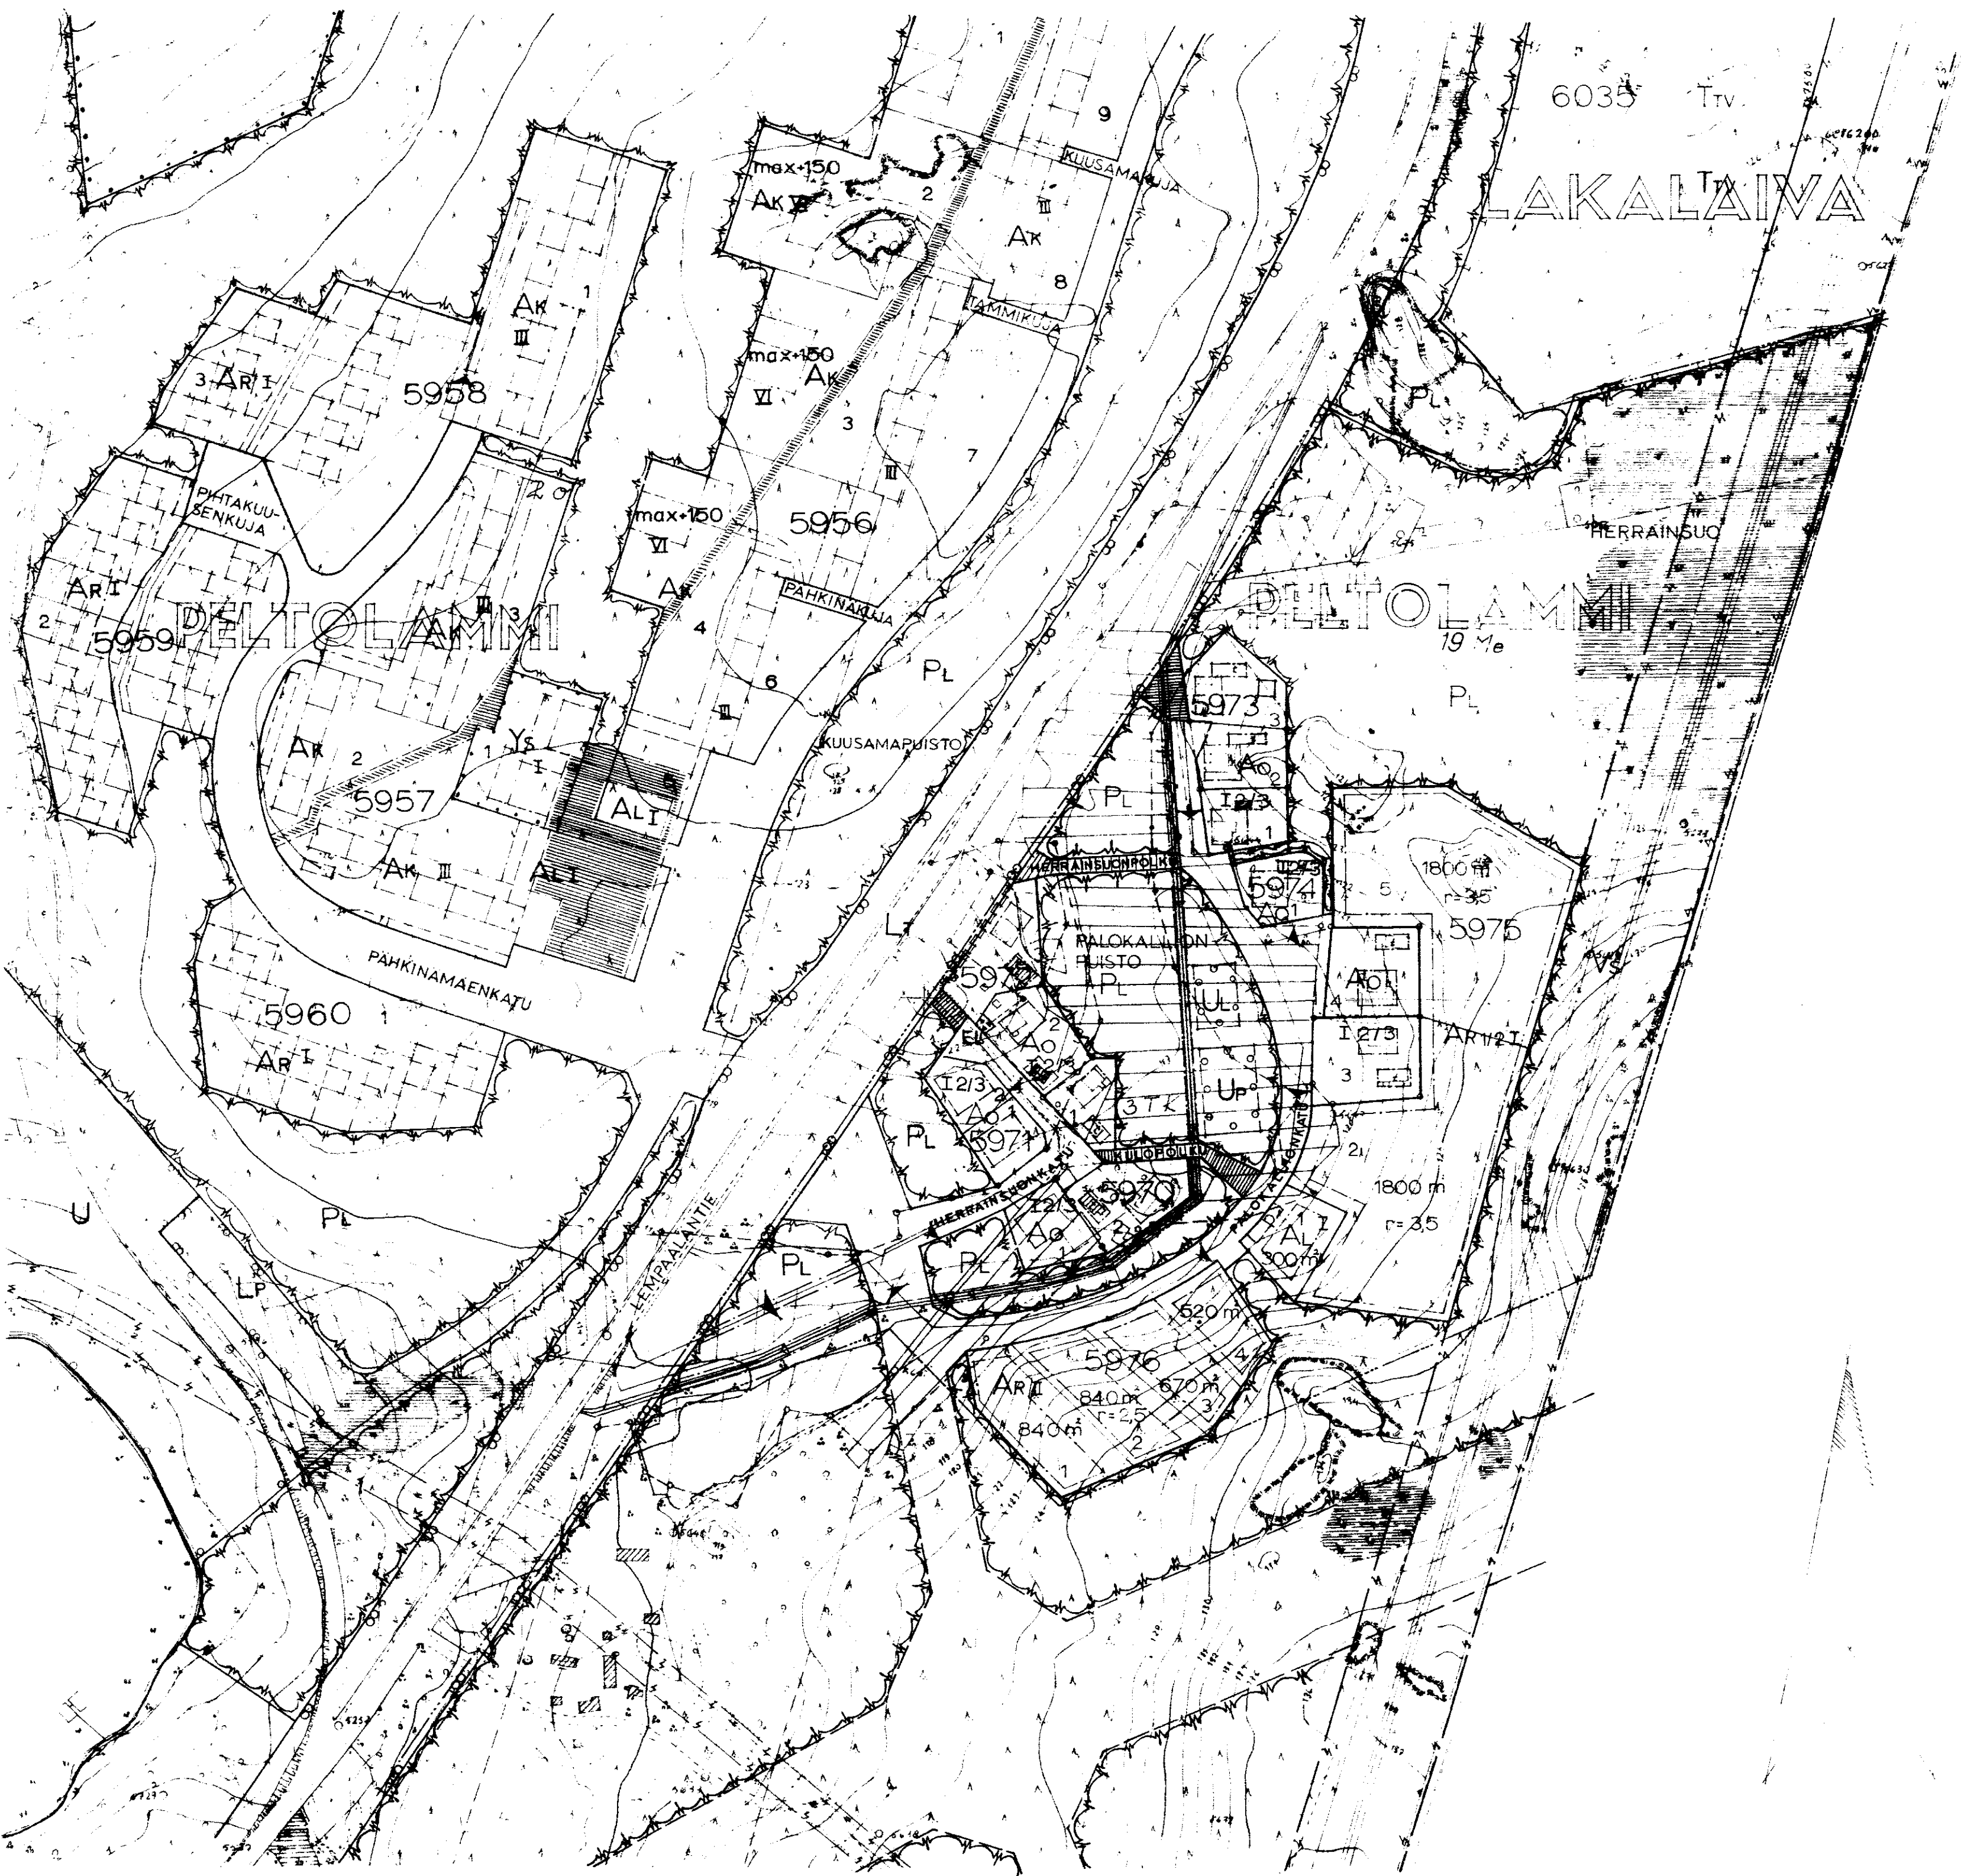

m 50 100 150 200 250 300 350 m

1 : 2000



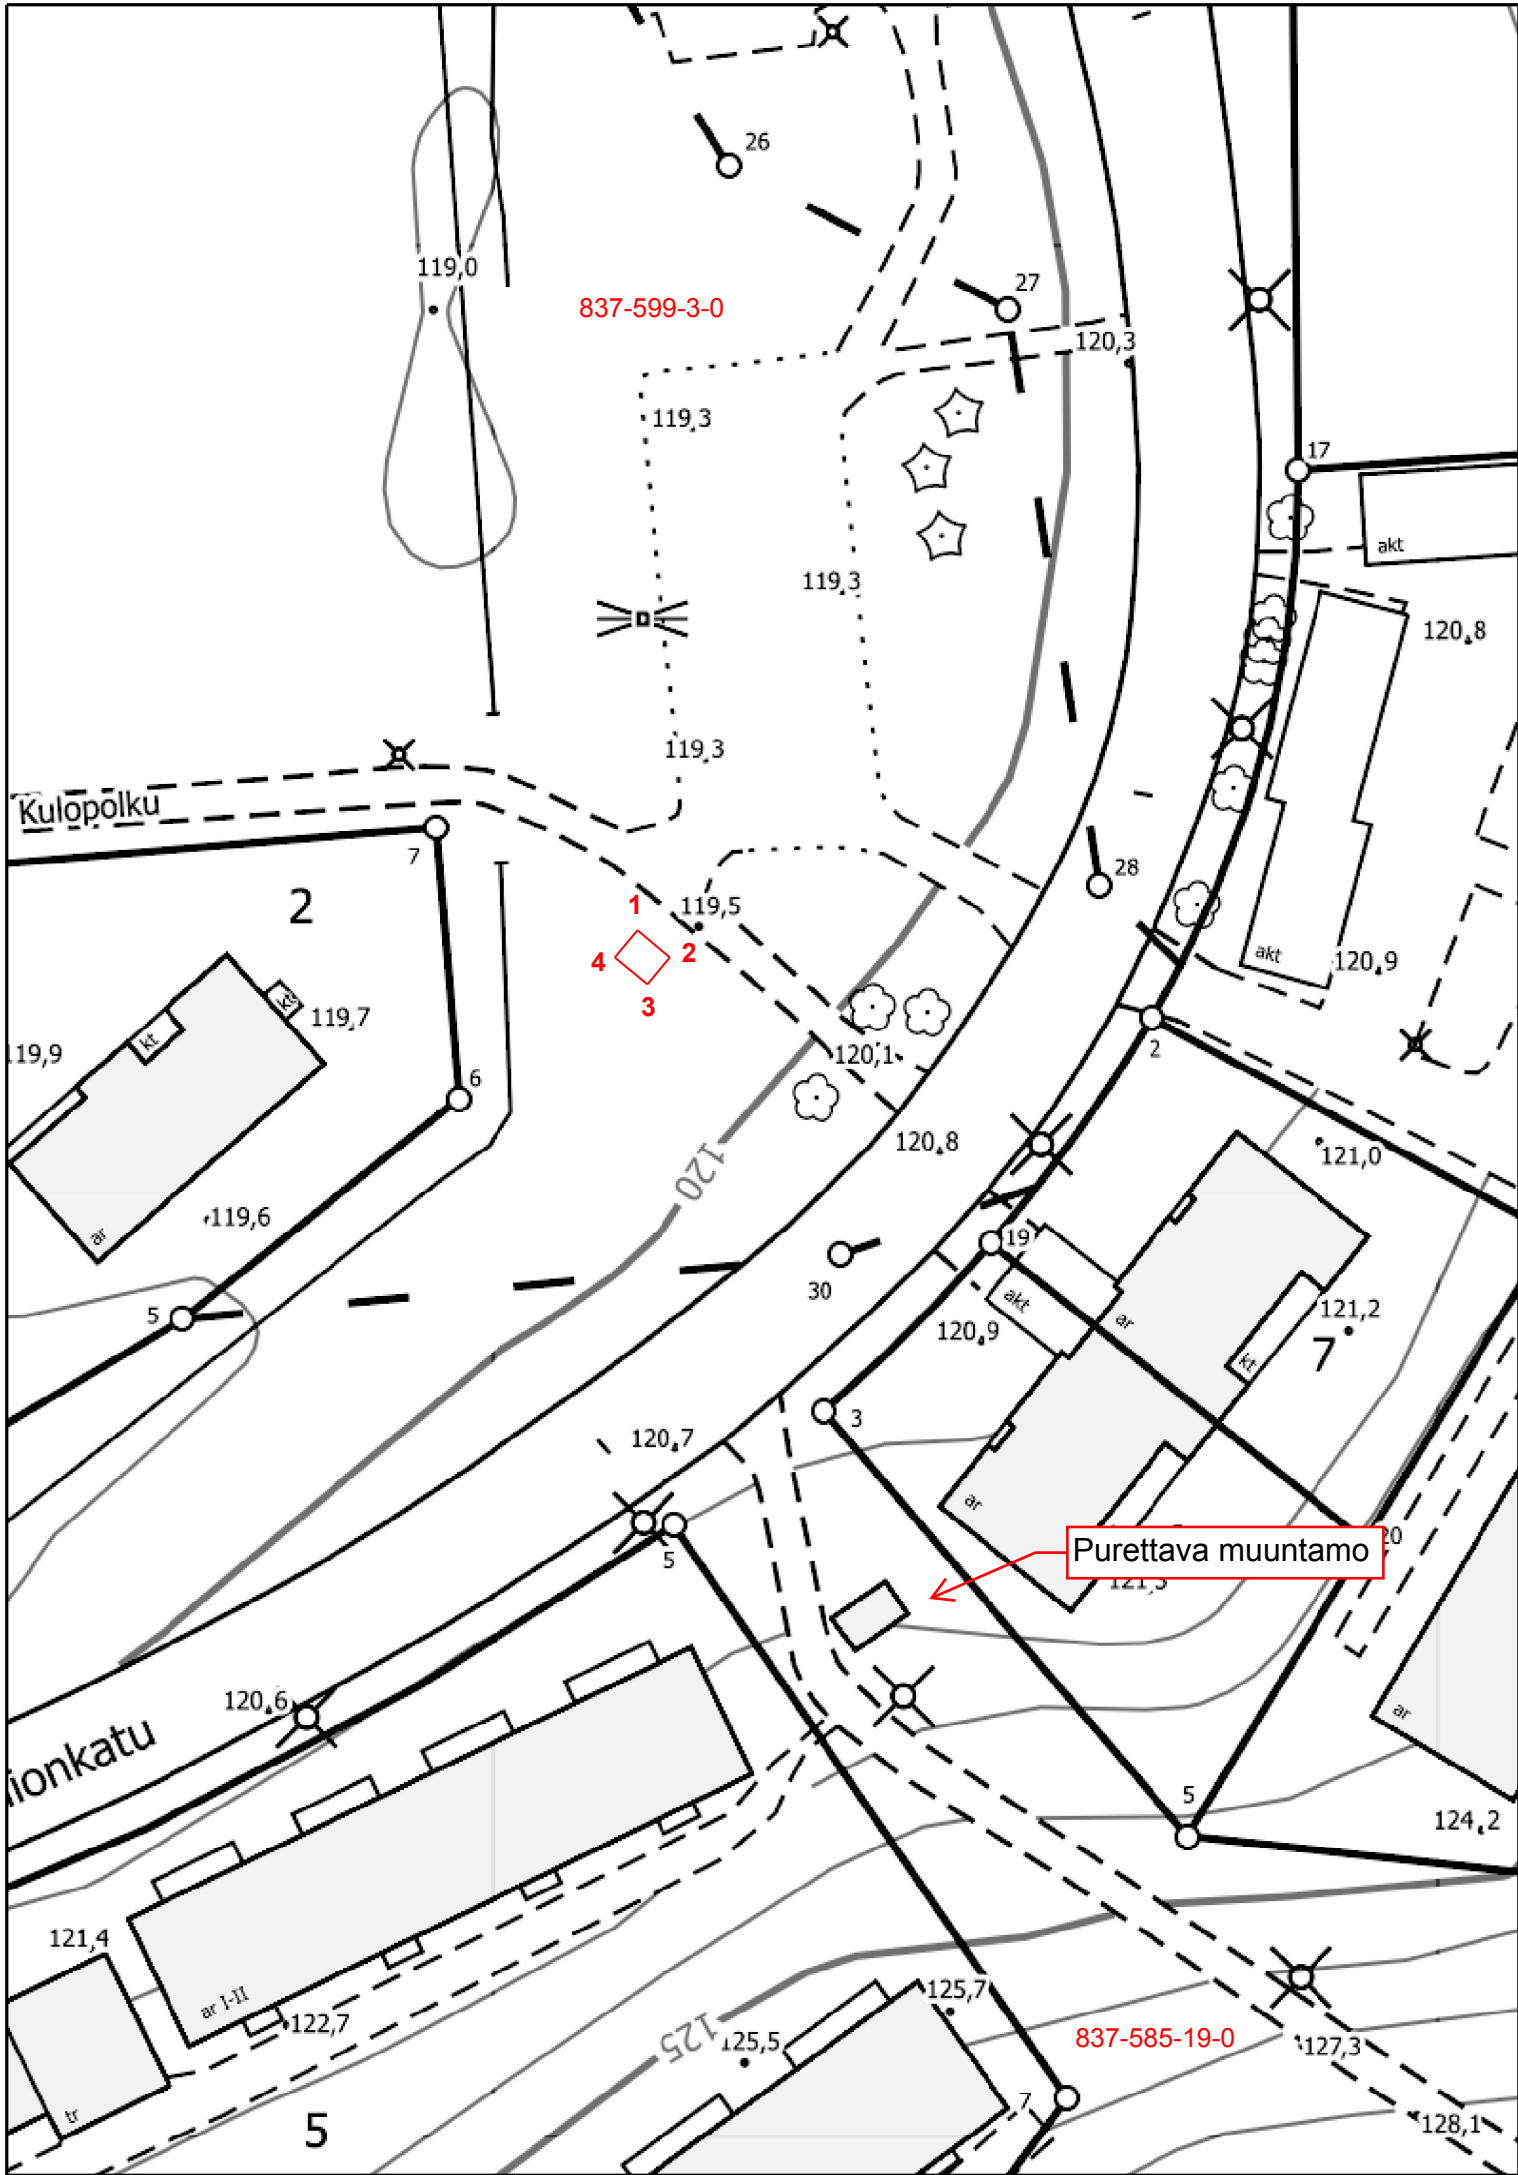


Muuntamon nurkkapisteiden koordinaatit: Muuntamon ulkomitat: 2800mm x 2320mm


- 1. x 6 815 579.80  
y 24 487 056.21
- 2. x 6 815 578.02  
y 24 487 058.36
- 3. x 6 815 576.23  
y 24 487 056.88
- 4. x 6 815 578.03  
y 24 487 054.72

Uudella puistomuuntamolla ei tarvetta huoltotielle.  
Tontilla 19:0 sijaitseva betonimuuntamo puretaan pois, kun uusi muuntamo on käyttöönotettu.  
Purettavan muuntamon maisemointi tehdään nurmettamalla sen sijainti.


|                                                                                       |                           |                                                    |                              |
|---------------------------------------------------------------------------------------|---------------------------|----------------------------------------------------|------------------------------|
|  |                           | Eltel Networks Oy<br>Lasikaari 1<br>33960 Pirkkala |                              |
| Toimenpidelupa                                                                        |                           | Lupatunnus:                                        |                              |
| Luvan hakija:<br>Tampereen Energia Sähköverkko                                        |                           |                                                    |                              |
| Rakennustoimenpide<br>Puistomuuntamo                                                  |                           | Piirustuslaji<br>Pääpiirustus                      |                              |
| Piirustuksen sisältö<br>Asemapiirustus                                                |                           | Mittakaava<br>1:500                                |                              |
| Kylä<br>599 / TAMPERE                                                                 | Kortteli ja tontti<br>3:0 | RN:o<br>837-599-3-0                                | Tilan nimi<br>ERKKILÄNNIITTY |
| Rakennuskohteen nimi ja osoite<br>M2425 Jakelumuuntamo<br>Palokallionkatu             |                           | Tekijä<br>Ville Härkönen                           | Päiväys<br>12.11.2025        |

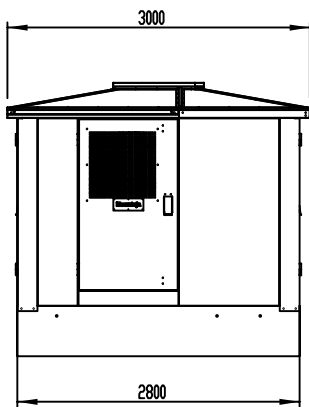


SIVU 1

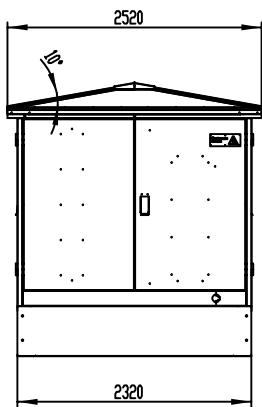

PAATY KJ-TILA

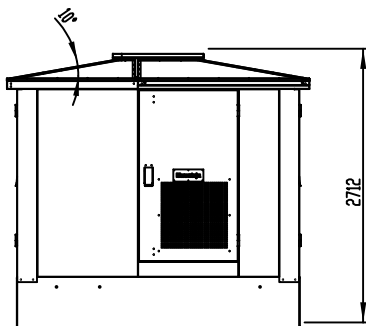

SIVU 2

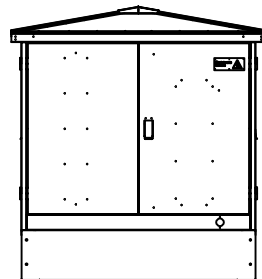

PAATY

JULKISIVU VÄRIT

-SEINÄT

RAL 7024

-KATTO

RAL 9005

-SOKKELI

RAL -

MUUNTAMON JULKISIVUMATERIAALIT

-RUNKO JA SEINÄT: KUUMASINKITTY TERÄS, PULVERIMAALAU

-KATTO: PURAL / KUUMASINKITTY TERÄS, PULVERIMAALAU

|                                                                   |               |            |                                            |                   |
|-------------------------------------------------------------------|---------------|------------|--------------------------------------------|-------------------|
| KOISA/KYLÄ                                                        | KORTTELI/TILA | TONTTI/Rno | VIRANOMAISTEN MERKINTÖLÄ                   | TYÖ no            |
| RAKENNUSTOIMENPIDE                                                |               |            | PIIRUSTUSLAJI                              |                   |
| RAKENNUSKOHTEN NIMI JA OSOITE                                     |               |            | PIIRUSTUKSEN SISÄLTÖ                       |                   |
|                                                                   |               |            | JULKISIVUT<br>LEIKKAUS A-A                 |                   |
| ELKAMO                                                            |               |            | Meritys                                    |                   |
| PL 18<br>68601 Pietarsaari<br>Puh. 06 - 7889550 Fax. 06 - 7889599 |               |            | ELMO 1000 KXP<br>Aumakatto, betoniperustus |                   |
|                                                                   |               |            | Massa                                      |                   |
|                                                                   |               |            | Suunnittelija<br>V.Korpi                   | Pvm<br>31.05.2019 |
|                                                                   |               |            | Tarkastaja                                 | Pvm               |
|                                                                   |               |            | Mittakaava<br>A3 1:50                      | Sheet<br>1/2      |
|                                                                   |               |            | Piirustusnumero<br>EL-A04403               | Rev               |

JULKISIVUMATERIAALIT

RUNKO JA SEINÄT:

KUUMASINKITTY TERÄS

KATTO:

PURAL/KUUMASINKITTY TERÄS

JULKISIVU, VÄRIT

SEINÄT: RAL 7024

KATTO: RAL 9005

SOKKELI: HARJATTU BETONI

|                                                                           |                        |                          |                                         |             |
|---------------------------------------------------------------------------|------------------------|--------------------------|-----------------------------------------|-------------|
| K.osa/Kylä<br>599 / TAMPERE                                               | Kortteli/tontti<br>3-0 | Tilan Rno<br>837-599-3-0 | Piirustuslaji<br>PÄÄPIIRUSTUS           | Juoks.no    |
| Rakennustoimenpide<br>UUDISRAKENNUS                                       |                        |                          | Piirustuksen sisältö                    | Mittakaavat |
| Rakennuskohteen nimi ja osoite<br>M2425 JAKELUMUUNTAMO<br>PALOKALLIONKATU |                        |                          | JULKISIVU- JA POHJAPIIRUSTUS 1:50 (3x4) |             |
| Suunnittelijan nimi, päiväys ja allekirjoitus<br>VHä 24.07.2025           |                        |                          | Suunnitteluala, työn no ja piir. no     | Muutos      |
|                                                                           |                        |                          | M2425-julkisivupiirustus                |             |



Hoitotaso murskeesta  
muuntamon ympärille,  
1 metri muuntamon seinistä

