

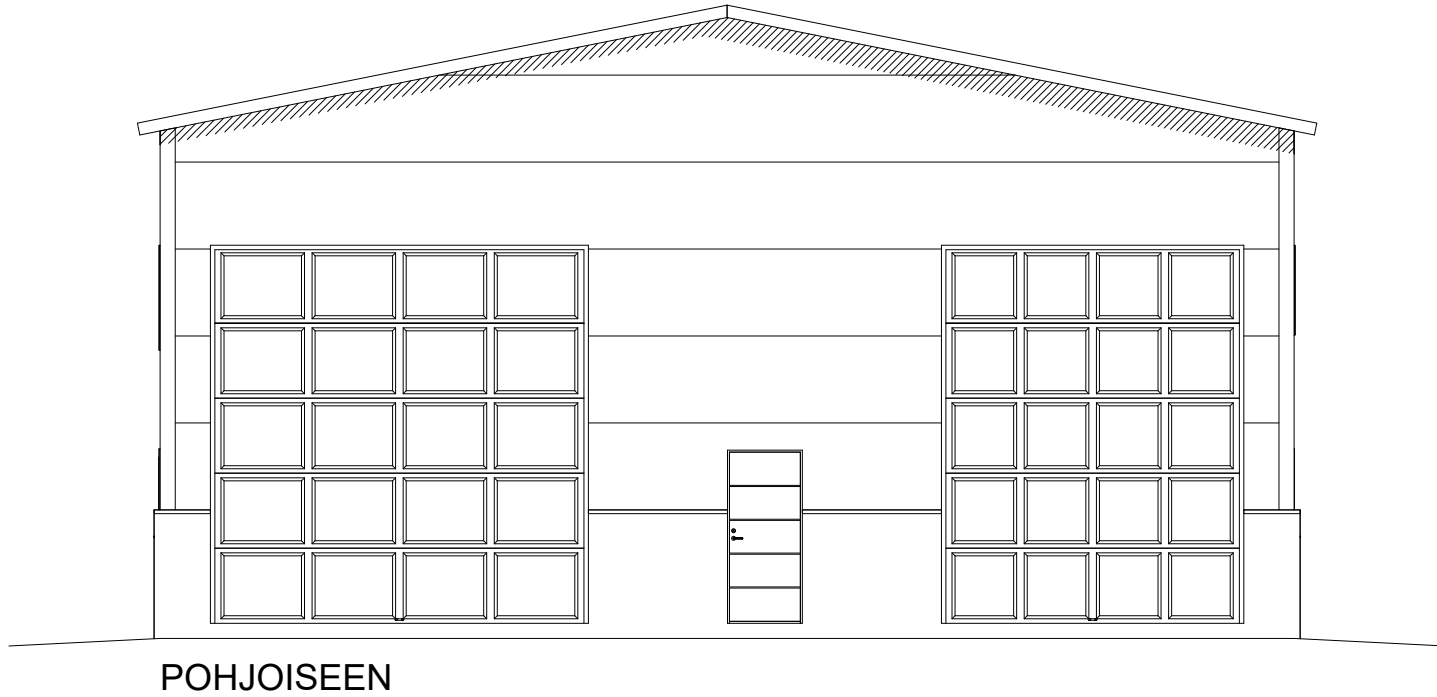
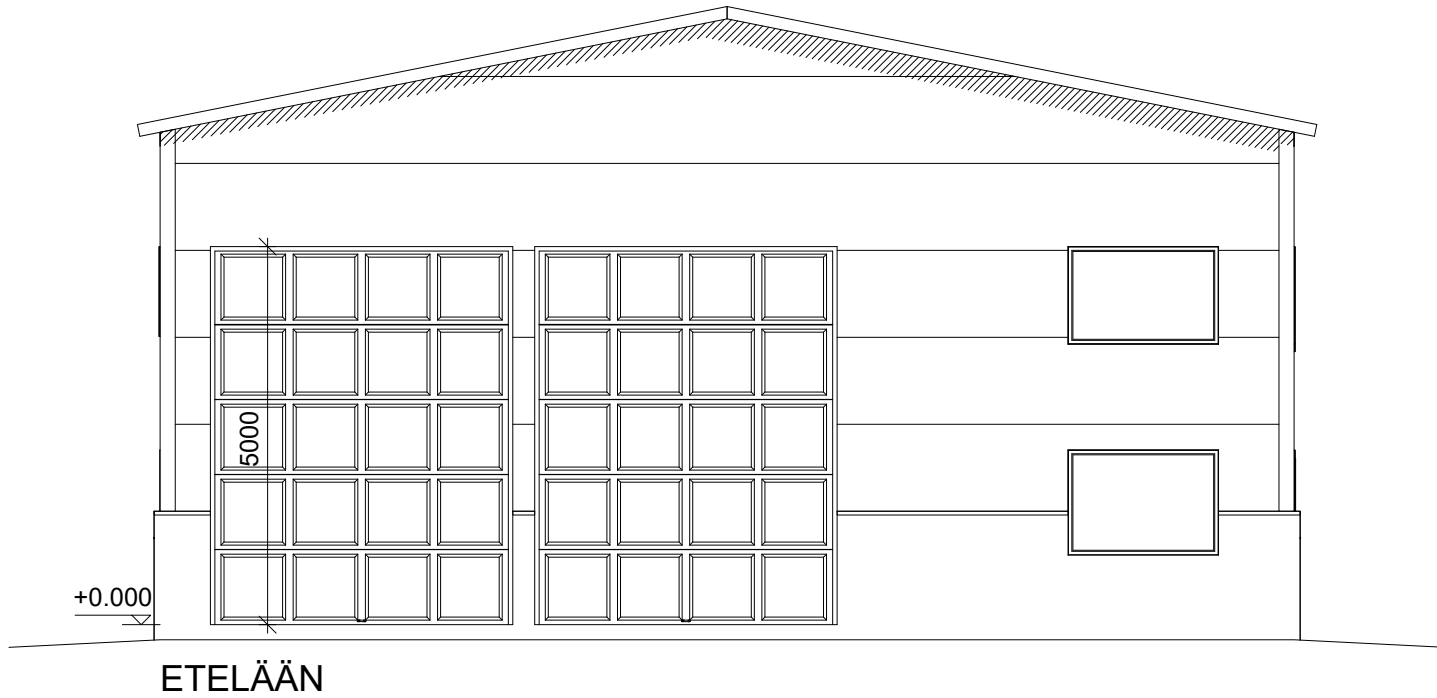


- JULKISIVUMATERIAALIT JA VÄRIT
- | | |
|----------------------|-----------|
| 1. pinnoitettu pelti | musta |
| 2. räystäspelti | valkoinen |
| 3. peitelistoitus | valkoinen |
| 4. pinnoitettu pelti | punainen |
| 5. ikkunat | musta |
| 6. ovet | musta |
| 7. betoni | harmaa |

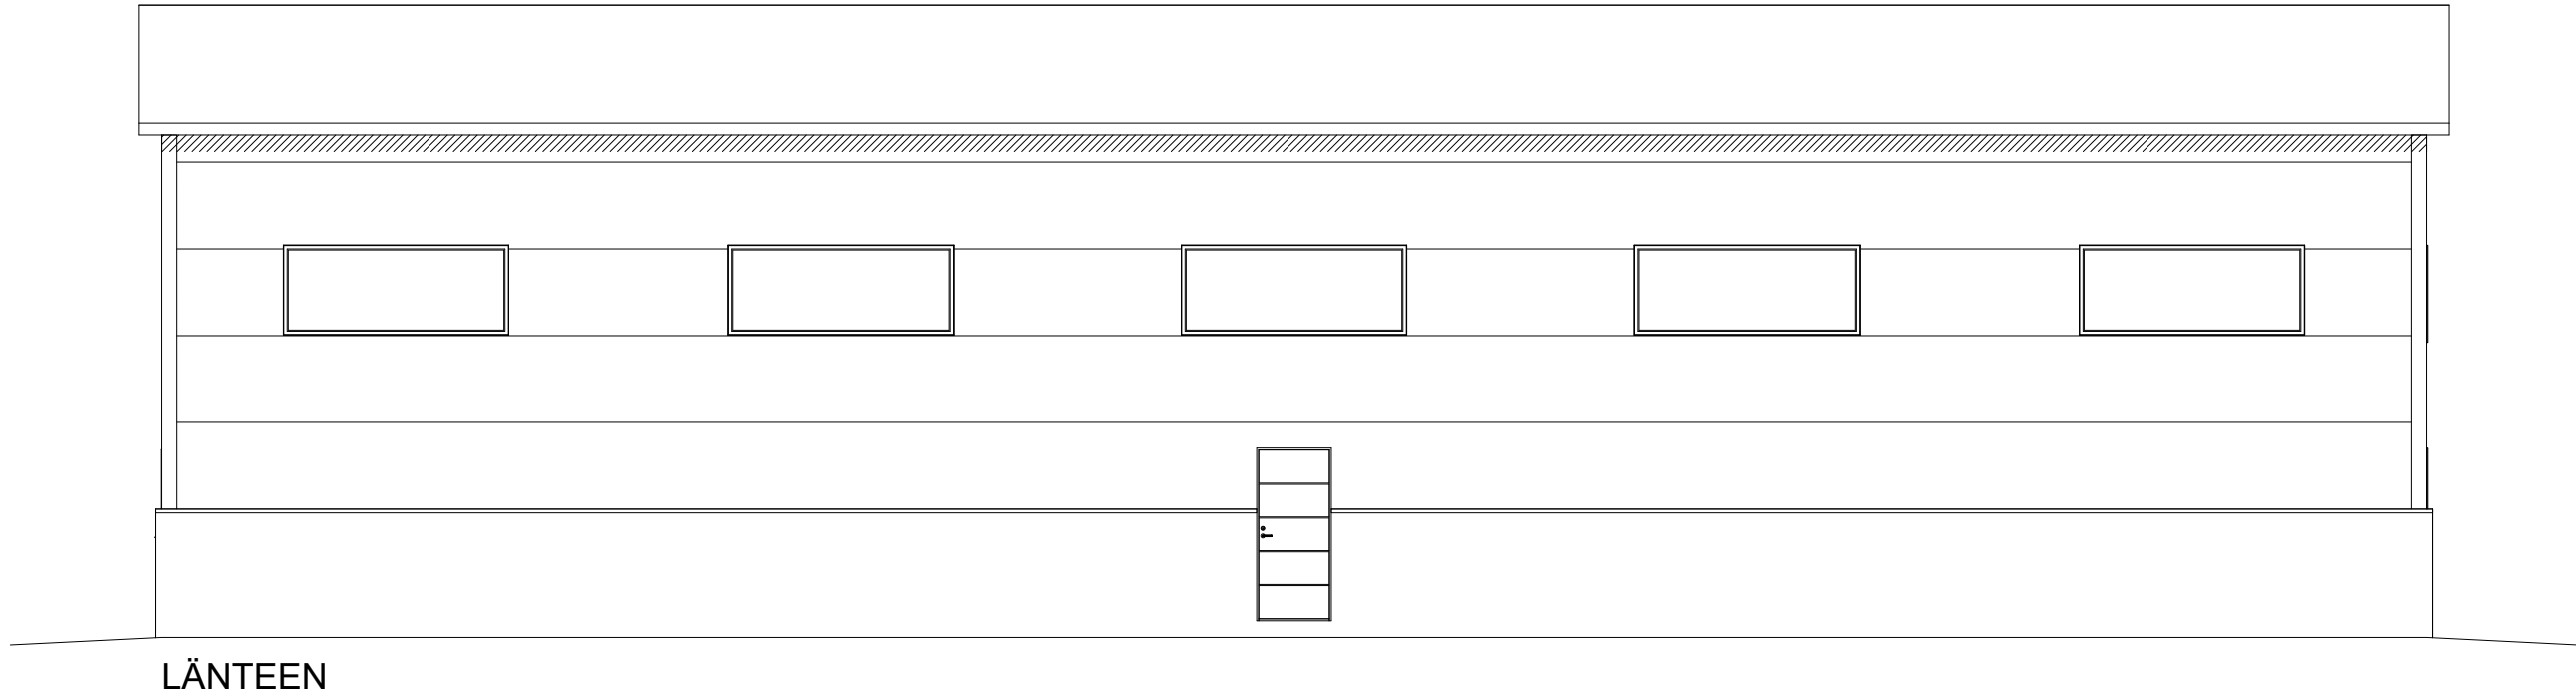

JULKISIVUT

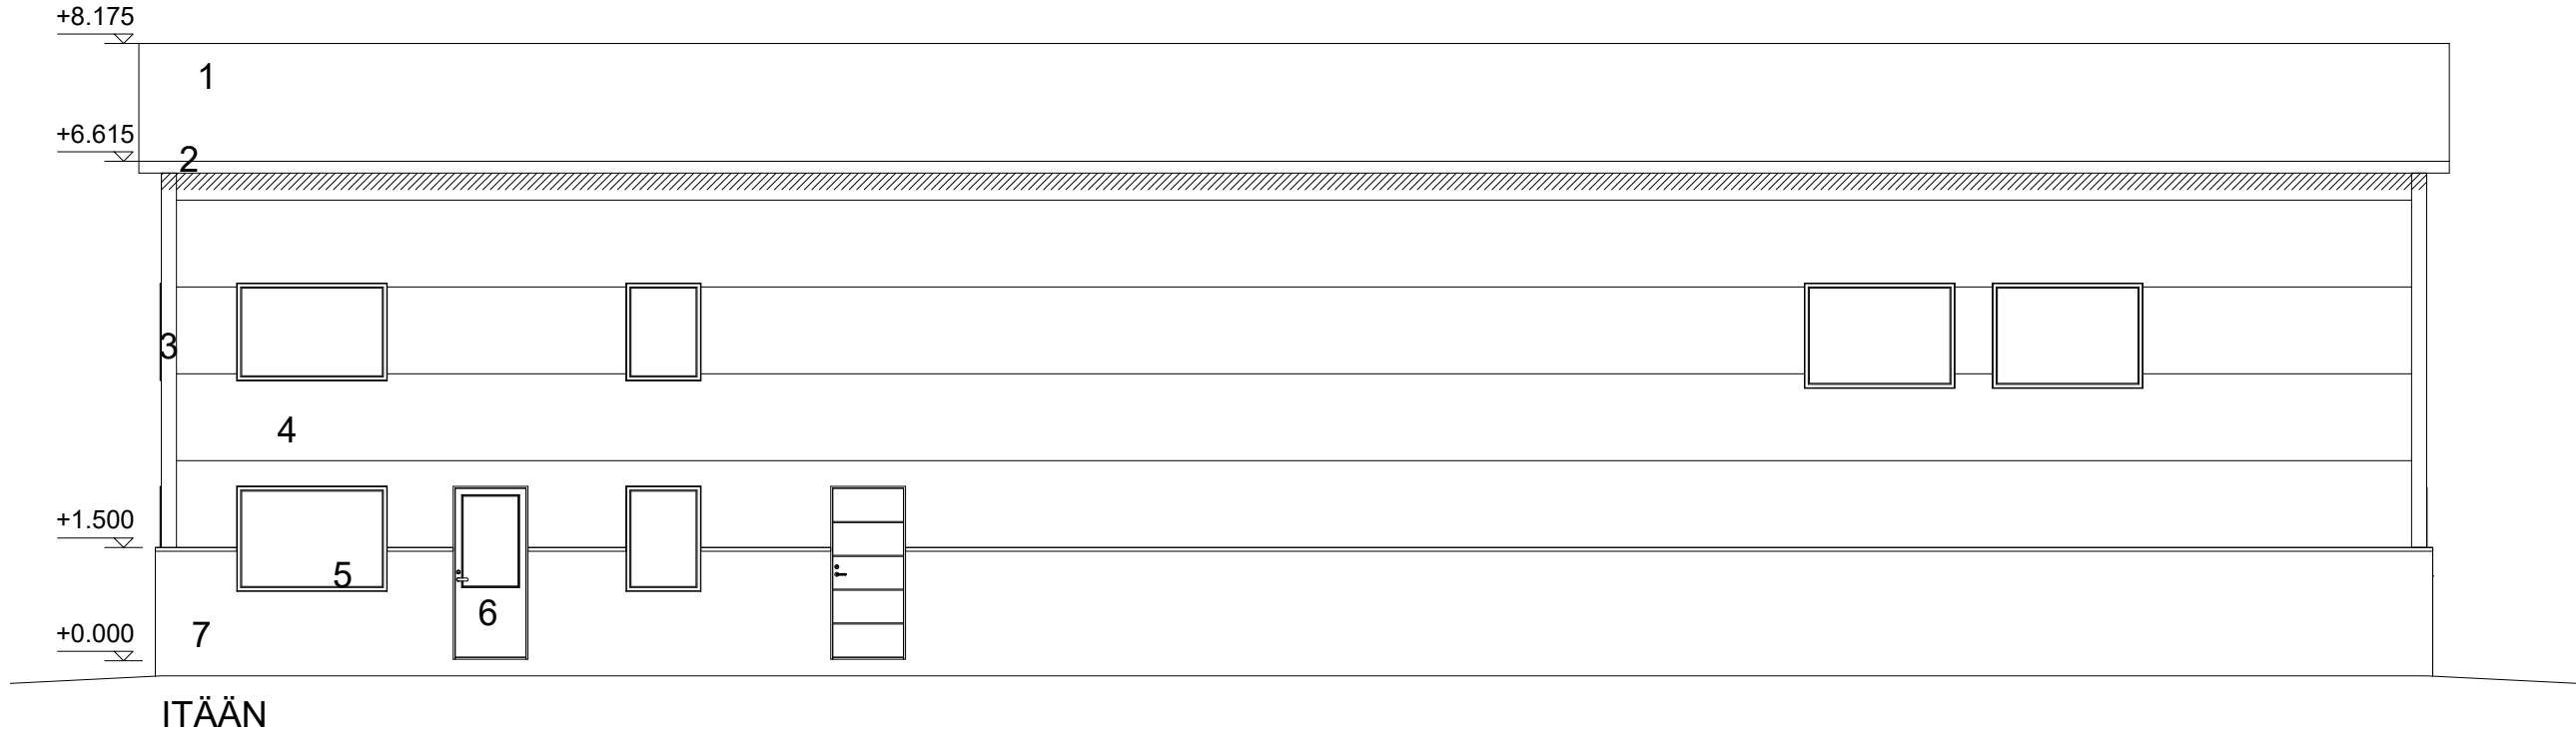

a Korjattu tilan rekisterinumero.			-SÄ-	24.03.2025
K.osa/Kylä 722	Kortteli/Tila PIRILÄ	Tontti/Rn:o 2:376	Viranomaisten arkistointimerkintöjä varten	
Rakennustoimenpide UUDISRAKENNUS			Piirustuslaji PÄÄPIIRUSTUS	
Rakennuskohteen nimi ja osoite HALLI PATAJOKI & TARKKALA Piriläntie 17 34240 Tampere			Piirustuksen sisältö JULKISIVUPIIRUSTUS	Mittakaava 1:100
 OLLIKAINEN			Pohjankyläntie 182 34600 Ruovesi Kissanmaankatu 3 33520 Tampere puh. 010-8357 500	
Suunnittelija Tero Ollikainen, RI		Allekirjoitus 		Pvm. 16.02.2026
			Piirt. -SÄ-	
			ARK03 T-2025-00015	