


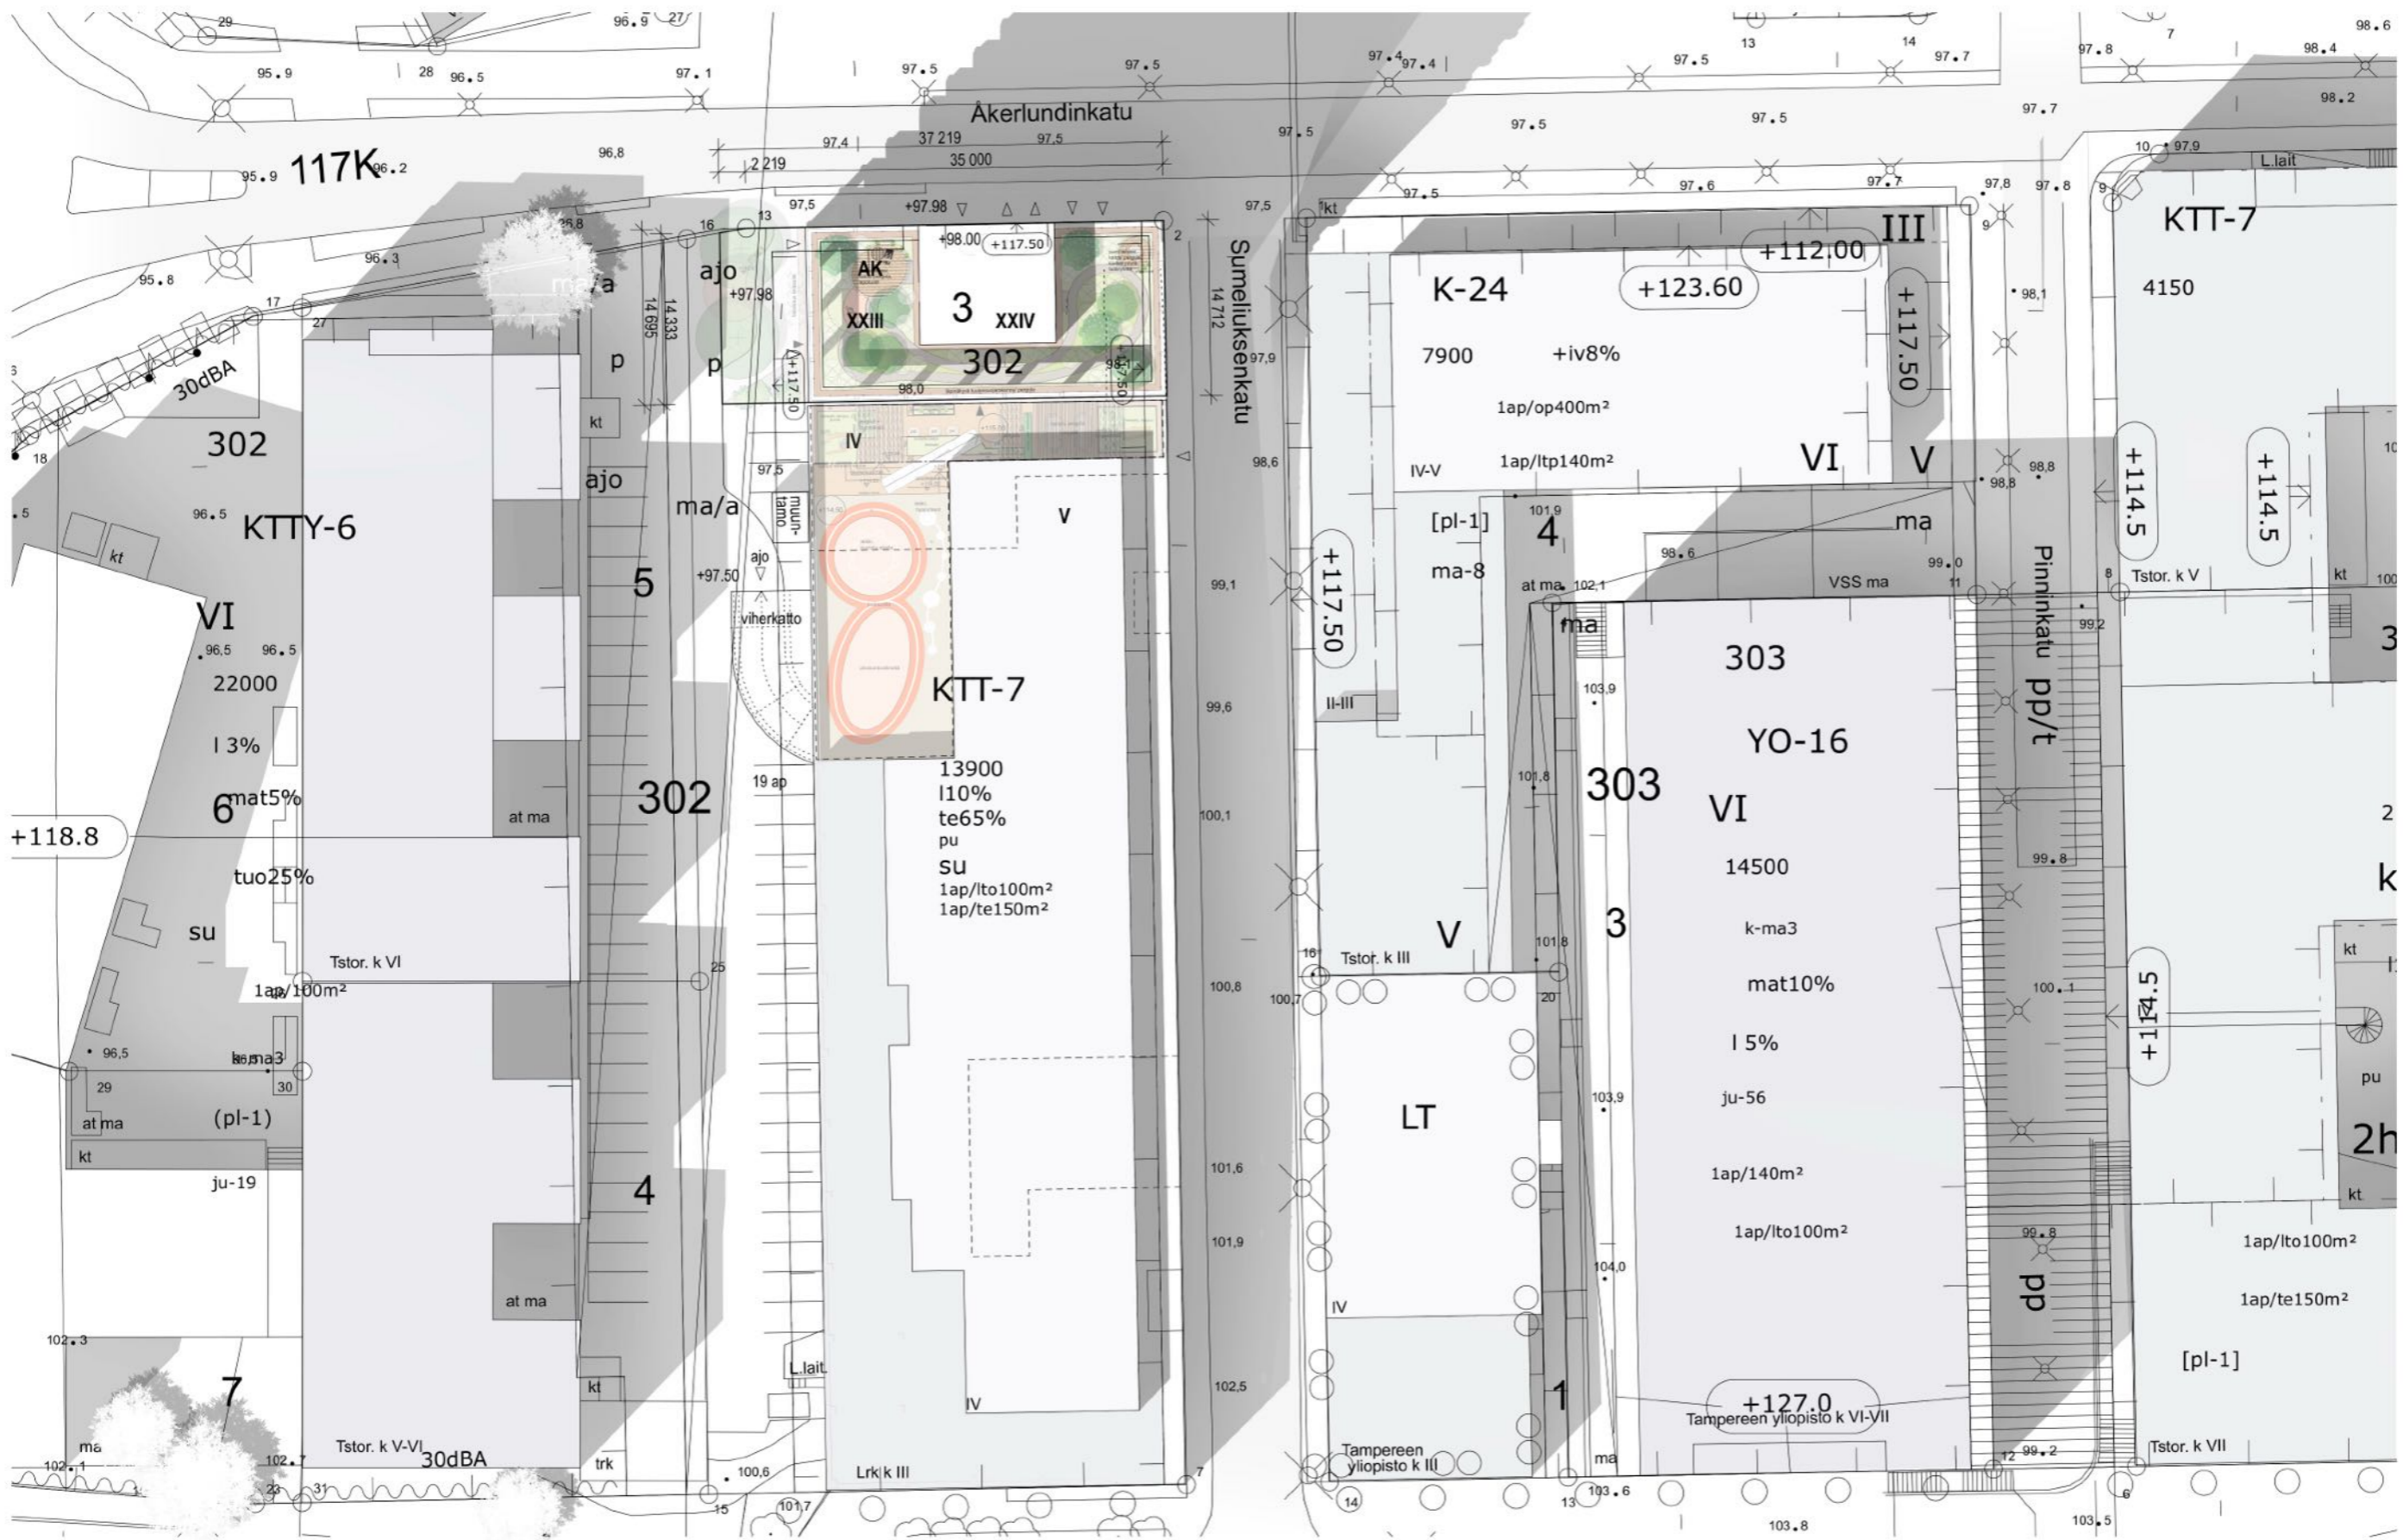

ÅKERLUNDINKATU 7, TAMPERE

9.4.2026



**SKANSKA**



**SUMELIUKSENKATU 18**

ASEMAPIIRROS

LUONNOS

1:500

JKMM ARKKITEHDIT OY - LAPINRINNE 3 - 00100 HELSINKI - +358(0)9 2522 0700 - WWW.JKMM.FI - ETUNIMI.SUKUNIMI@JKMM.FI



SKANSKA, JKMM Arkkitehdit

**SKANSKA**



ÅKERLUNDINKATU 7, TAMPERE

NÄKYMÄ TORNIHOTELLIN LAAJENNUKSEN KULMALTA

JKMM ARKKITEHDIT OY — LAPINRINNE 3 — 00100 HELSINKI — +358(0)9 2522 0700 — WWW.JKMM.FI — ETUNIMI.SUKUNIMI@JKMM.FI



SKANSKA, JKMM Arkkitehdit

**SKANSKA**



ÅKERLUNDINKATU 7, TAMPERE

NÄKYMÄ RATAPIHAN SUUNTAAN

JKMM ARKKITEHDIT OY — LAPINRINNE 3 — 00100 HELSINKI — +358(0)9 2522 0700 — WWW.JKMM.FI — ETUNIMI.SUKUNIMI@JKMM.FI







