

**MERKINTÖJEN SELITYKSET**


	<b>KASVILLISUUS</b>		<b>UUSI TERASSIKALUSTE</b>
	SÄILYVÄ LEHTI-HAVUPUU		UUSI AURINGONOTTOUUTI
	TARKKAILTAVA LEHTI-HAVUPUU		UUSI RIIPUMATTO
	ISTUTETTAVA LEHTIPUU		UUSI PENKKI
	ISTUTETTAVA HAVUPUU		UUSI MUURIPENKKI
	ISTUTETTAVA RUNKOPENSAS		UUSI TUOLI
	POISTETTAVA PUU		UUSI GRILLI
	VESAKON POISTO		UUSI AJOESTEPOLLARI
	SÄILYVÄ/KEHITETTÄVÄ POHJAKASVILLISUUS/NIITTY		UUSI ROSKA-ASTIA
	UUSI POHJAKASVILLISUUS/NIITTY		UUSI SYVÄKERÄYSASTIA
	UUSI NURMI		UUSI PYÖRÄTELIN / TAVARAPYÖRÄTELIN
	UUSI PENSAS-/PERENNAISTUTUS (monimuotoinen)		<b>MUUT</b>
	<b>PÄÄLLYSRAKENTEET</b>		NÄSIJÄRVI
	SÄILYVÄ PUUSTOKÄYTTÄVÄ		SÄILYVÄ/KUNNOSTETTAVA MÖLJÄ (kultuurihistoriallisesti ja arkeologisesti arvokas)
	UUSI PUUSTOKÄYTTÄVÄ		SÄILYVÄ VANHA KIVIPENGER, yläpinta mitattu, alapinta arvioitu (kultuurihistoriallisesti ja arkeologisesti arvokas)
	SÄILYVÄ KIVITUHKA		SÄILYVÄ RAKENNUS
	UUSI KIVITUHKA		UUSI RAKENNUS
	UUSI ASFALTTI		NYKYINEN RANTAVIIVA
	UUSI LUONNONKIVEYS		SÄILYVÄ HULEVESIPUTKI
	UUSI BETONIKIVEYS		UUSI KORKOLUKEMA
	UUSI NURMIKIVEYS		POIKKILEIKKAUS
	UUSI TURVASORA + TURVAHAKE (leikkipaikka)		SUUNNITTELUALUEEN RAJA
	UUSI HIEKKATEKONURMI (kuntolupaikka)		TONTIN RAJA
	SÄILYVÄ LUONNONRANTA		PUISTON RAJA
	UUSI HIEKKARANTA		
	UUSI RANTAKIVIKKO		
	<b>KALUSTEET JA VARUSTEET</b>		
	UUSI REUNAKIVINUPUKIVIREUNUS		
	UUSI TUKIMUURI		
	UJDEET PORTAAT		
	UJDEET ISTUSKELUPORTAAT		
	UUSI LEIKKIPAIKKA		
	UUSI LEIKKIPAIKAN AITA JA PORTIT		
	UUSI KAIDE		
	UUSI LEIKKIVÄLINE		
	UUSI KUNTOILUVÄLINE		
	UUSI PUINEN OLESKELUTASO (leikkipaikka)		
	UUSI PUINEN OLESKELUTASANNE-LAITURI		
	UUSI PÖYTÄPENKKI		
	UUSI PIKNIKNPÖYTÄ		




**HIEDANRANNAN RANTAPIISTO**  
 Yleissuunnitelma, 1:500  
 Luonnos 25.2.2026

maaseppä-arkkitehtitoimisto  
**NÄKYMÄ Oy**  
 Mannerinkatu 34 B, 00250 Helsinki, p. 09-622 717 27


0 5 10 50 m

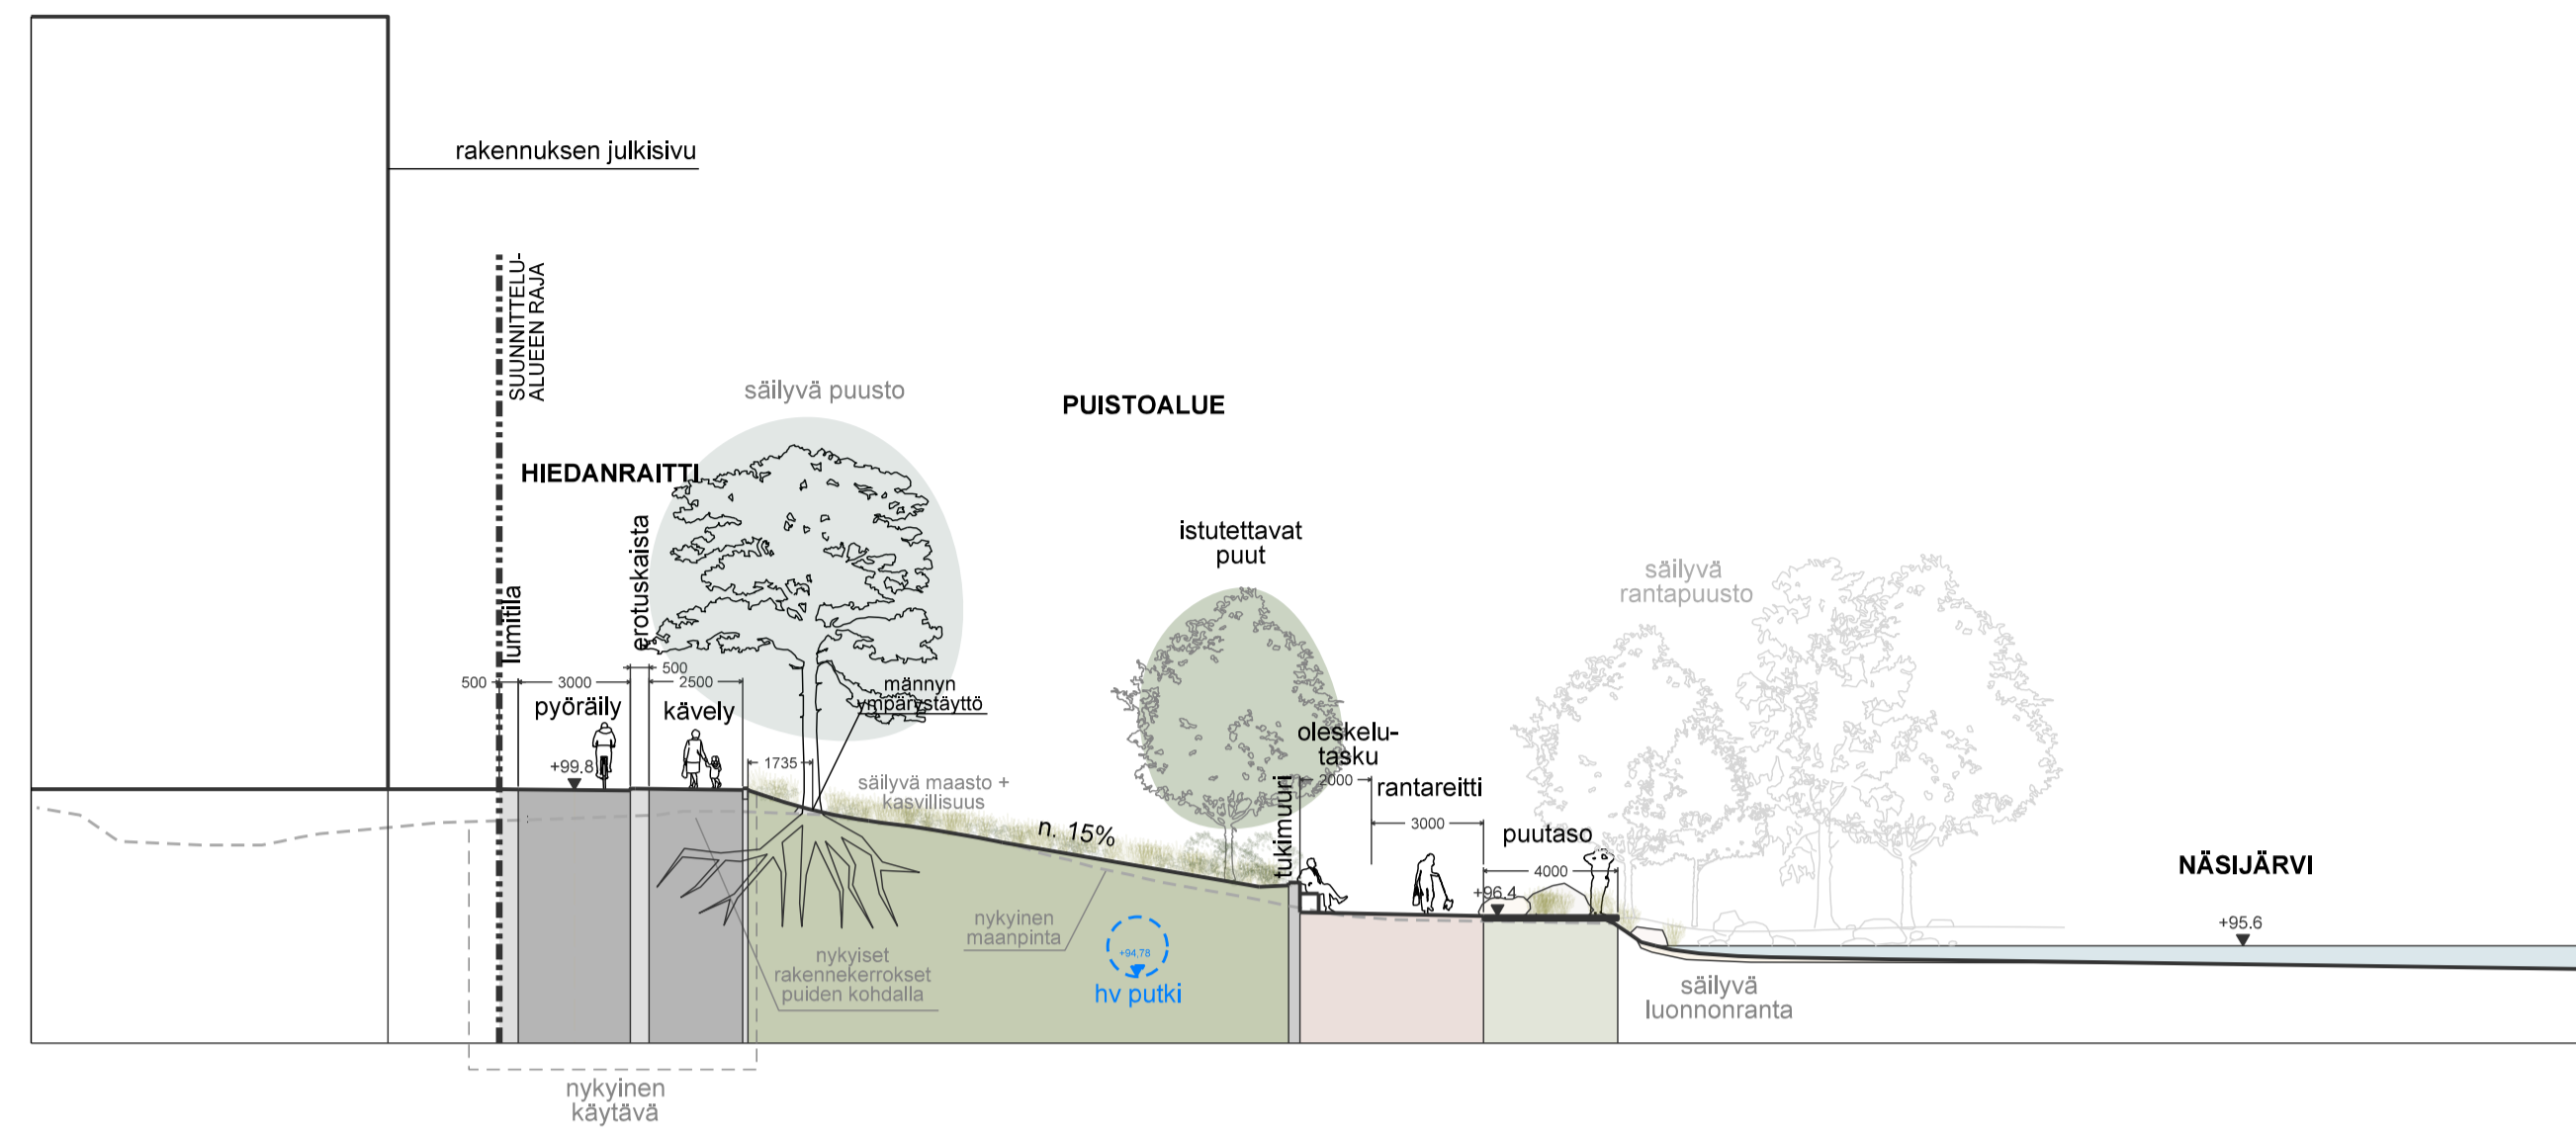


PERIAATELEIKKAUS A-A' RANTAPUISTON ETELÄOSA

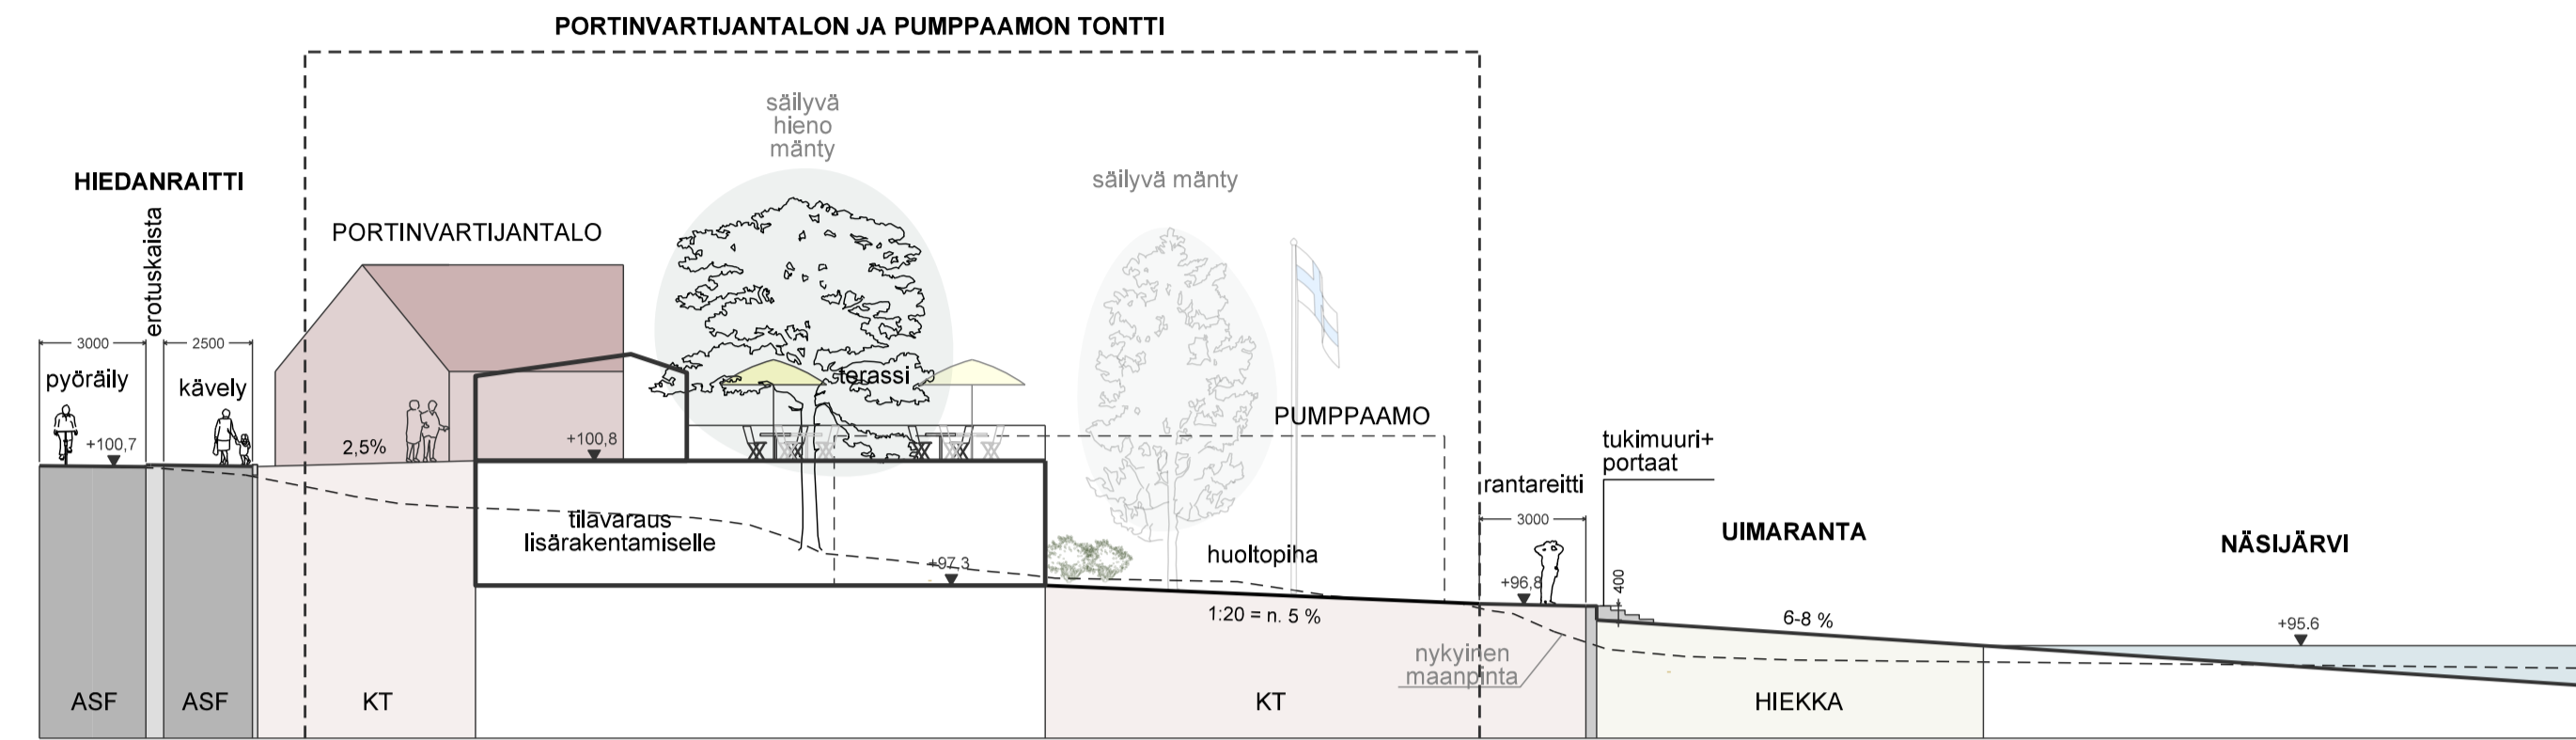


PERIAATELEIKKAUS D-D': PUMPPAAMON JA PORTINVARTIJANTALON PIHAPIIRI

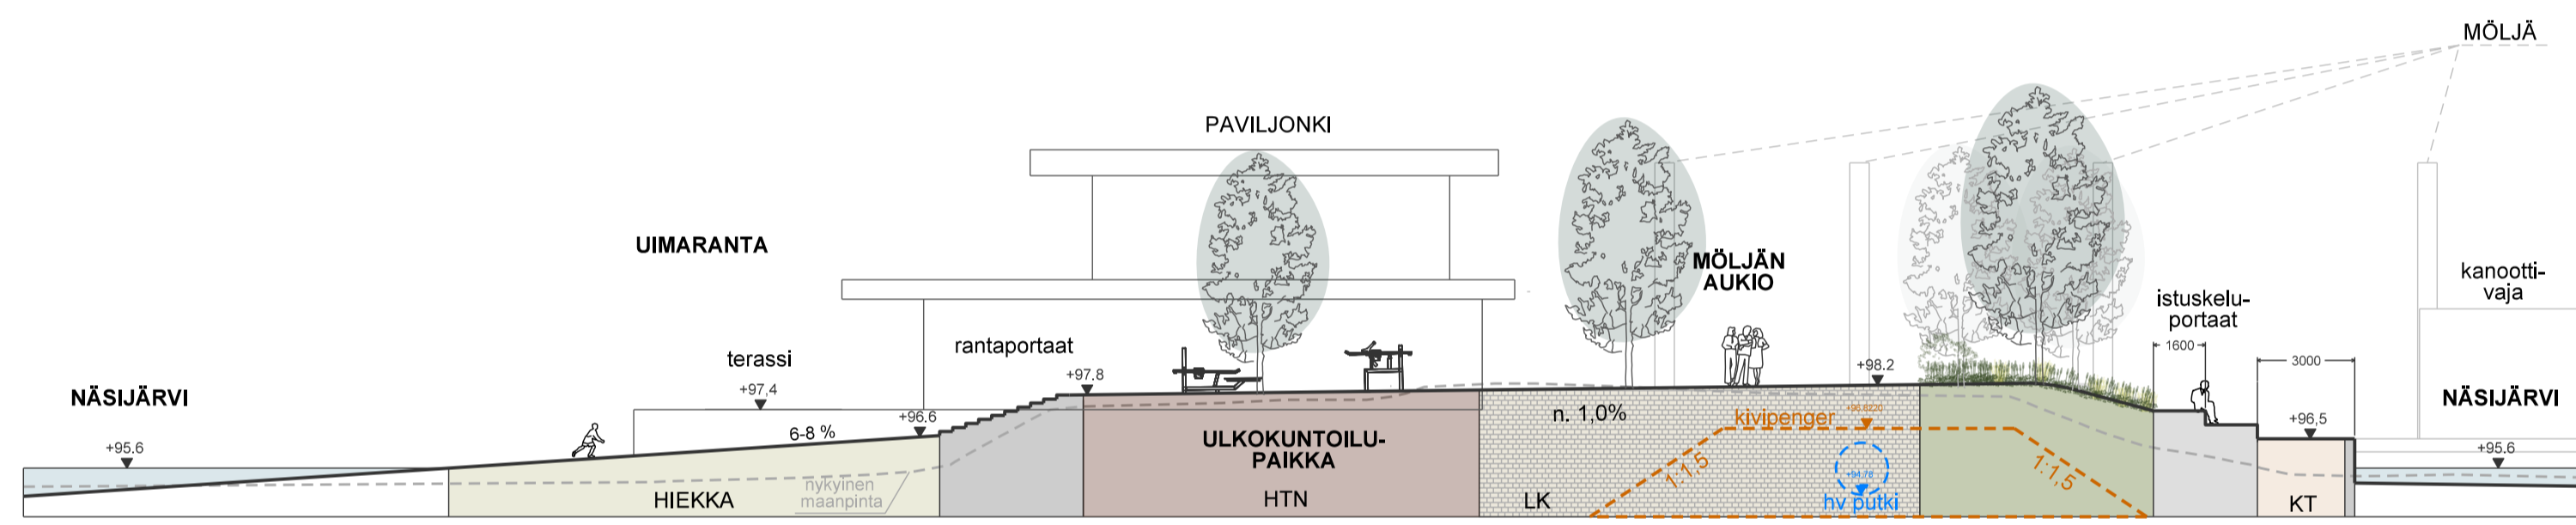

PERIAATELEIKKAUS B-B': MÖLJÄN AUKIO

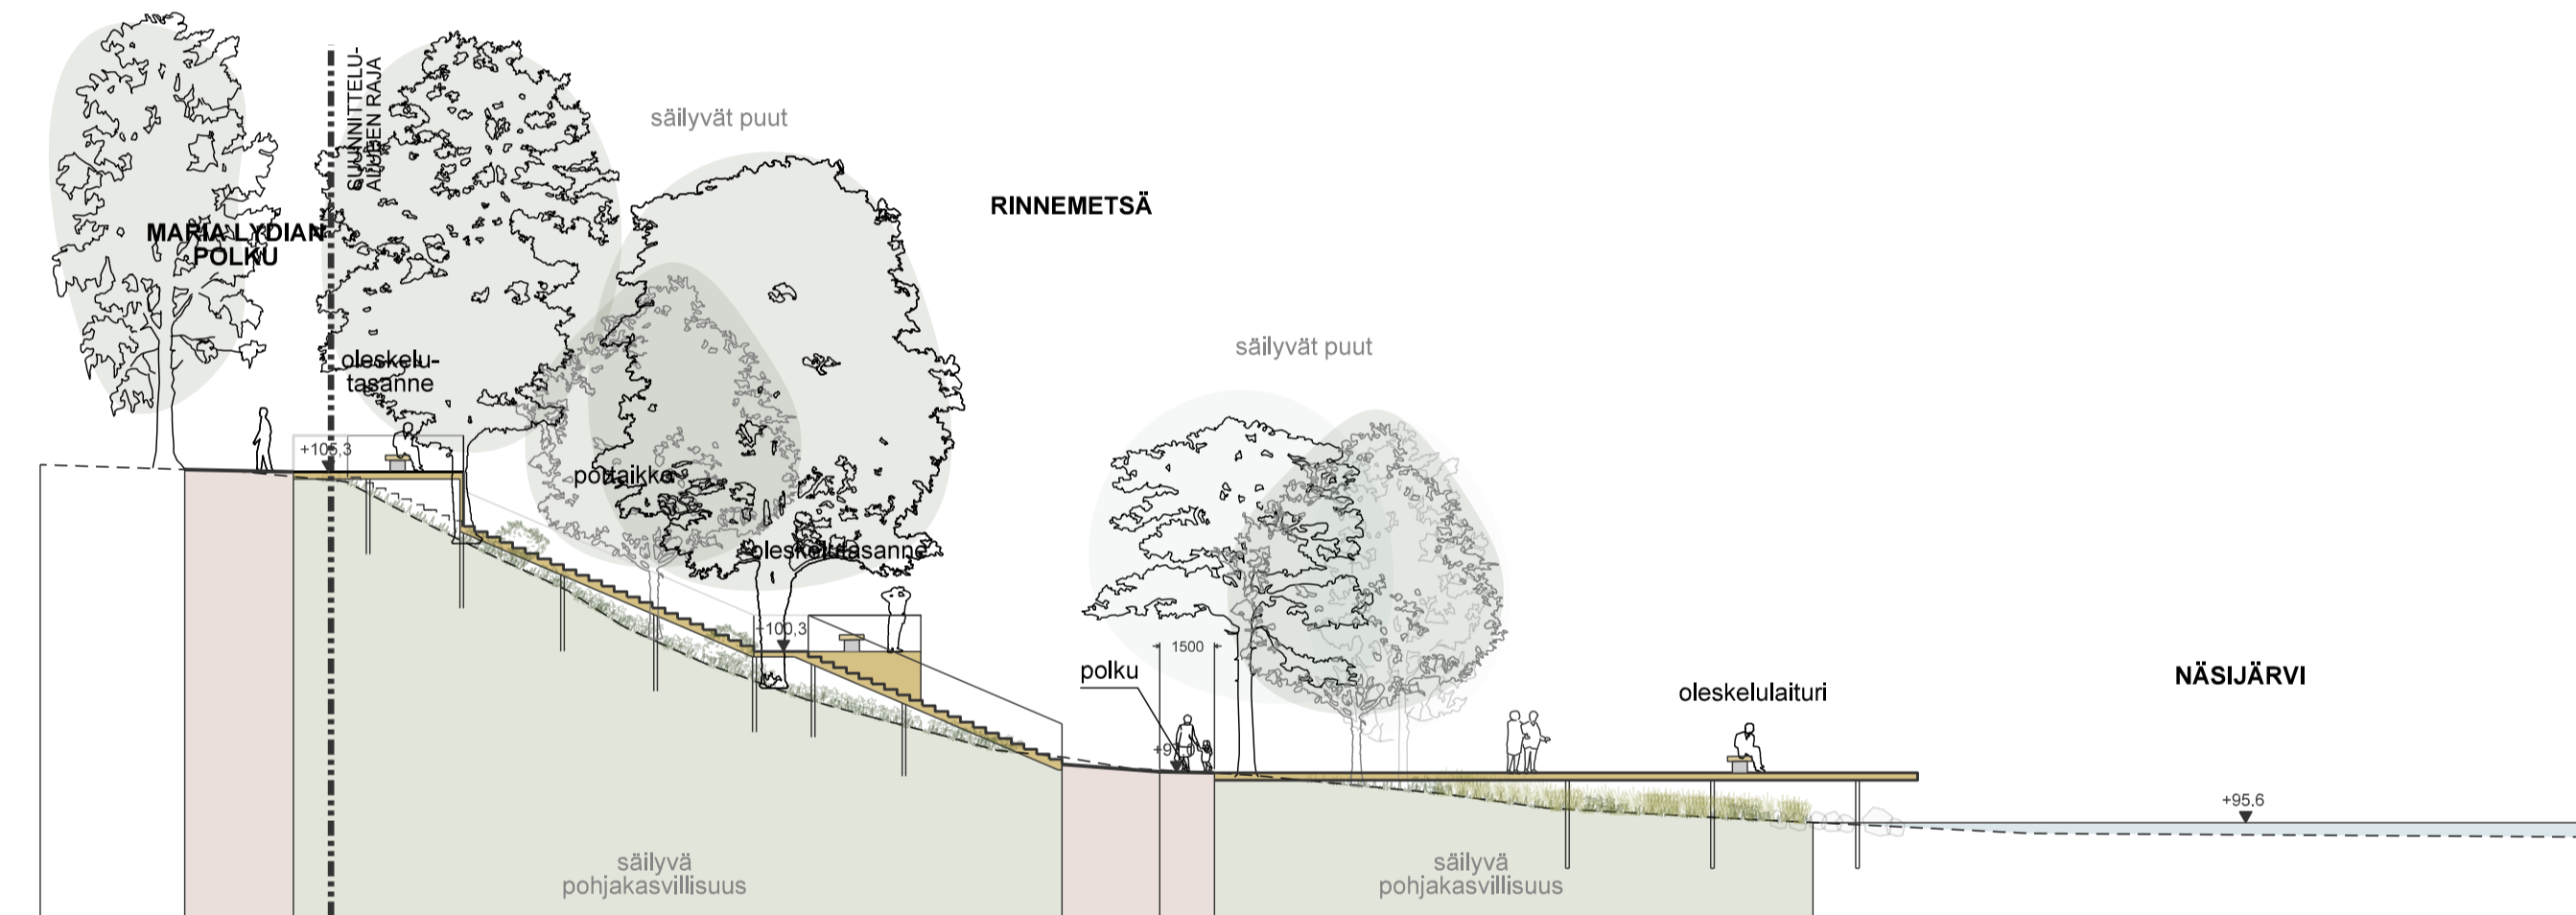

PERIAATELEIKKAUS E-E': RINNEMETSÄ

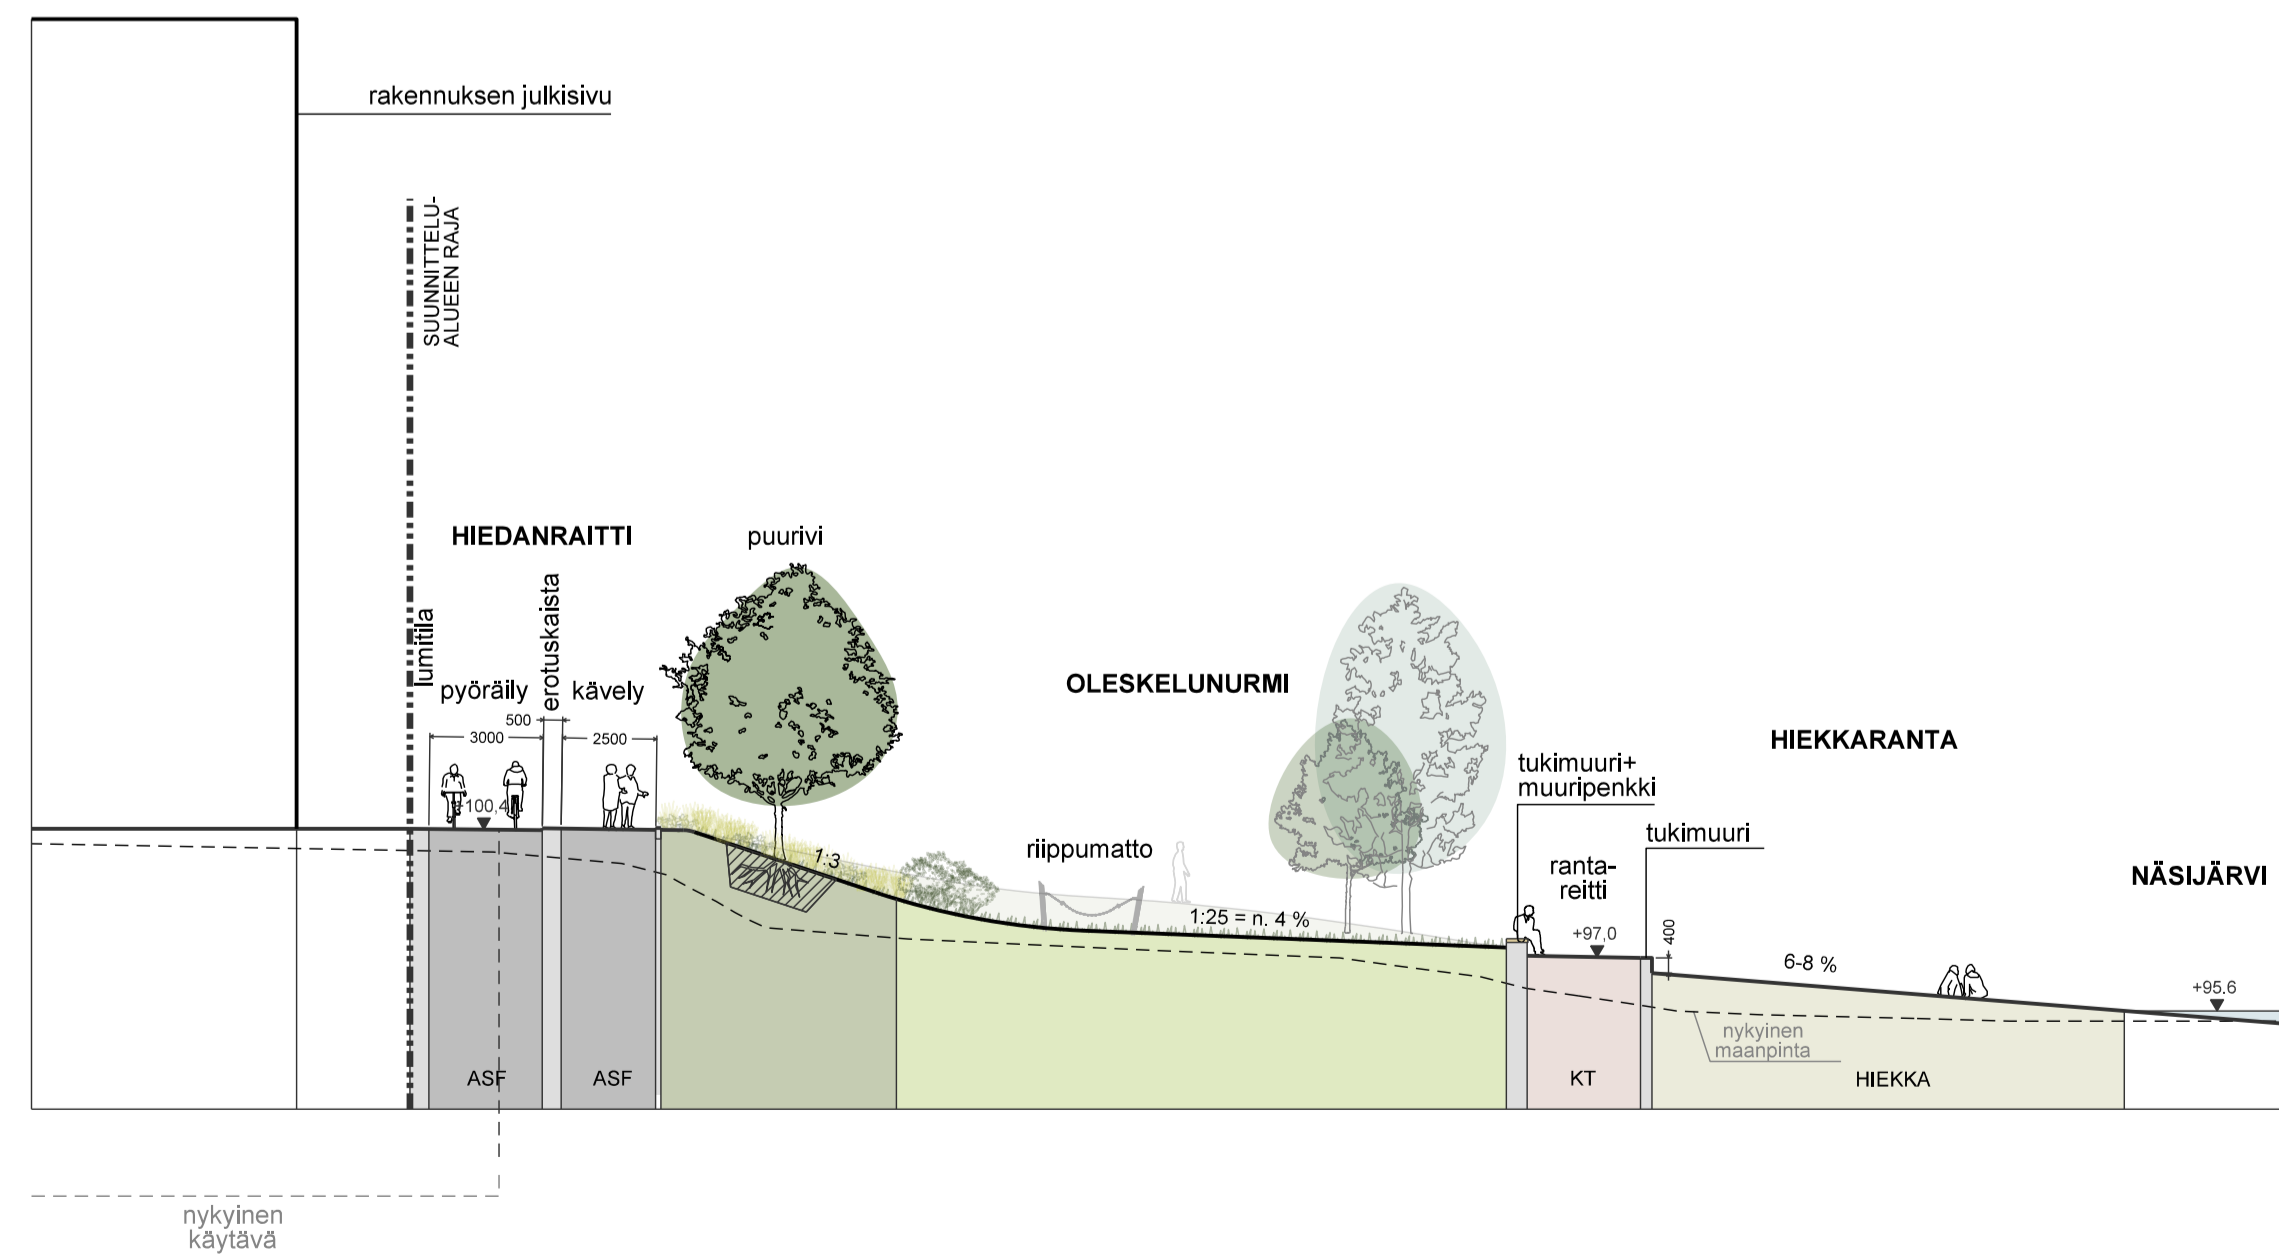

PERIAATELEIKKAUS C-C' OLESKELUNURMI

HIEDANRANNAN RANTAPUISTO

Leikkaukset 1:200

Luonnos 25.2.2026