

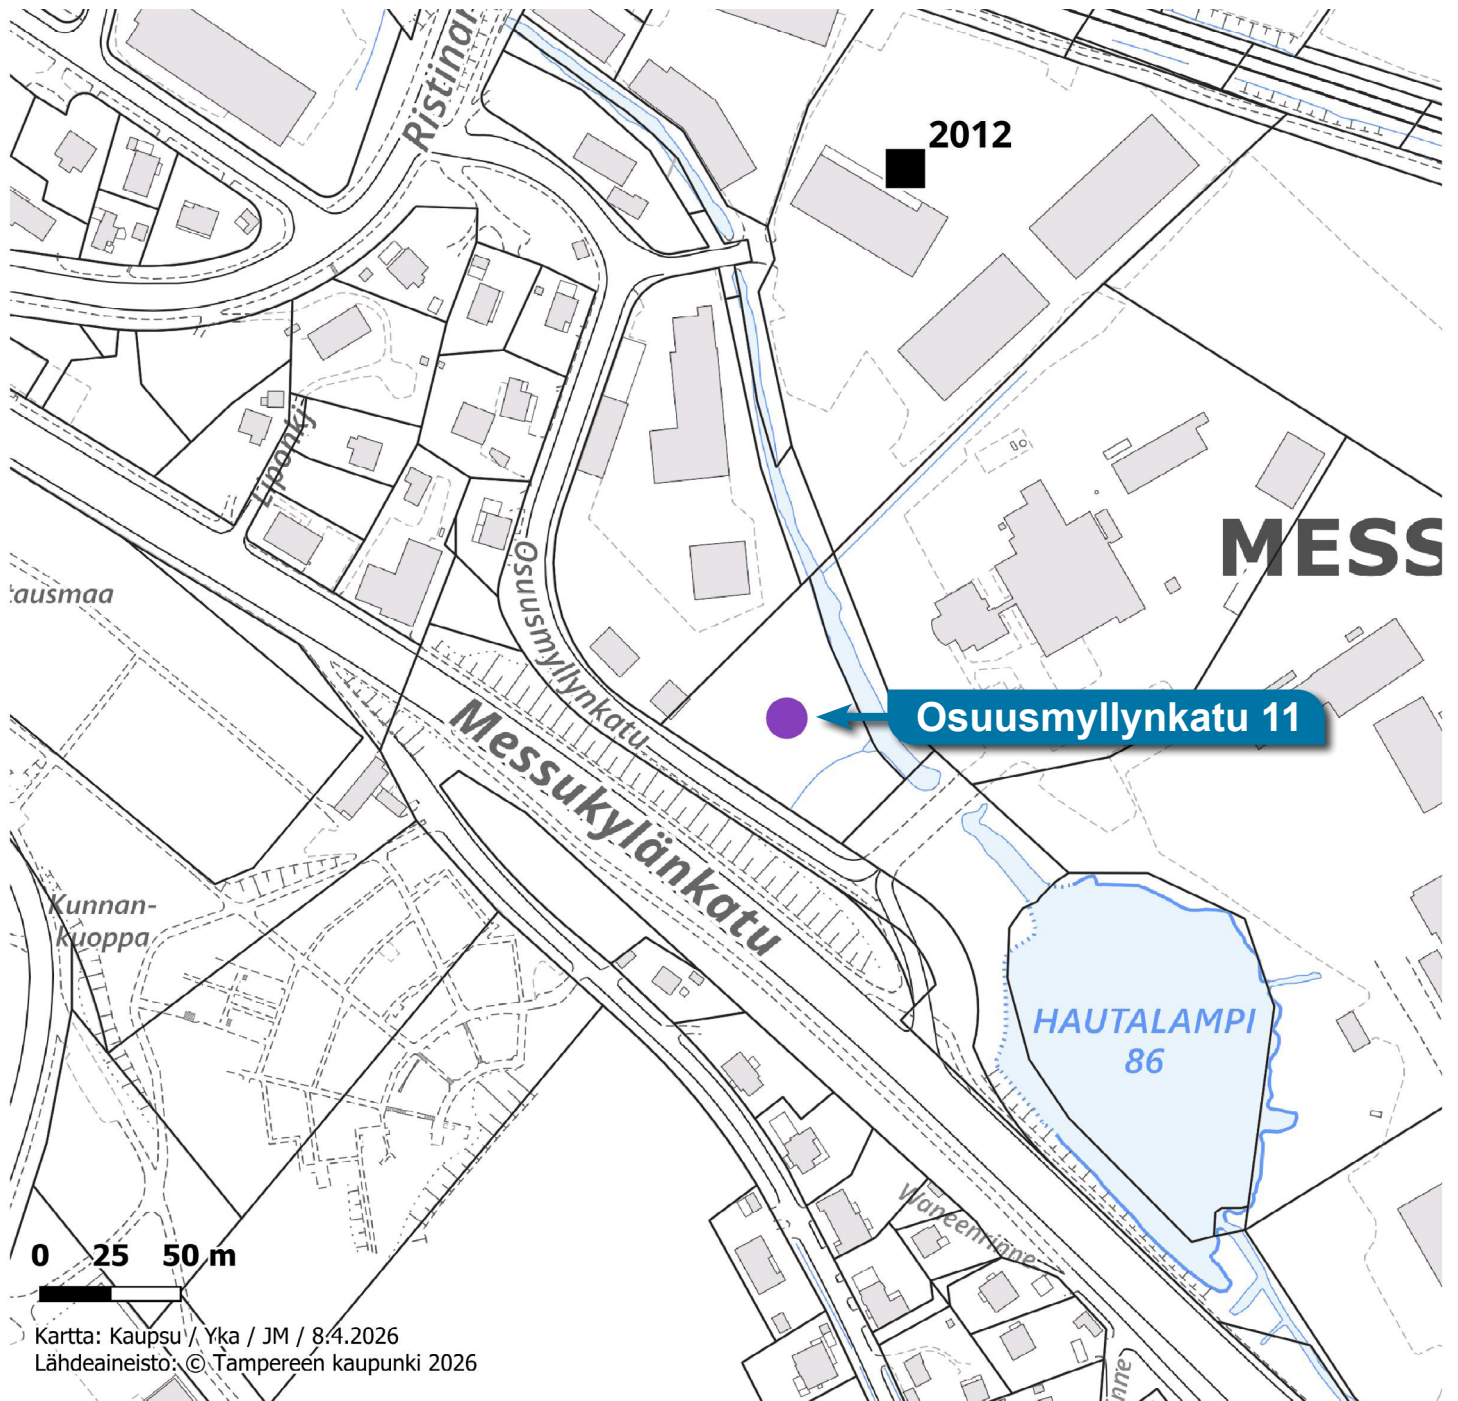


# Rakennuspaikan sijainti ja ote poikkeuslupatilannekartasta

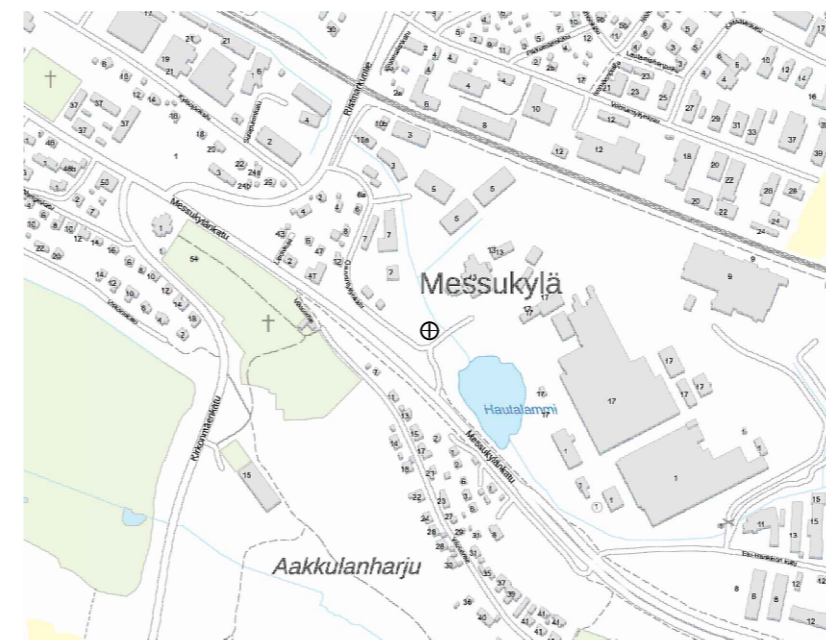

- Hyväksytty
- ▲ Hylätty
- Käsittely kesken

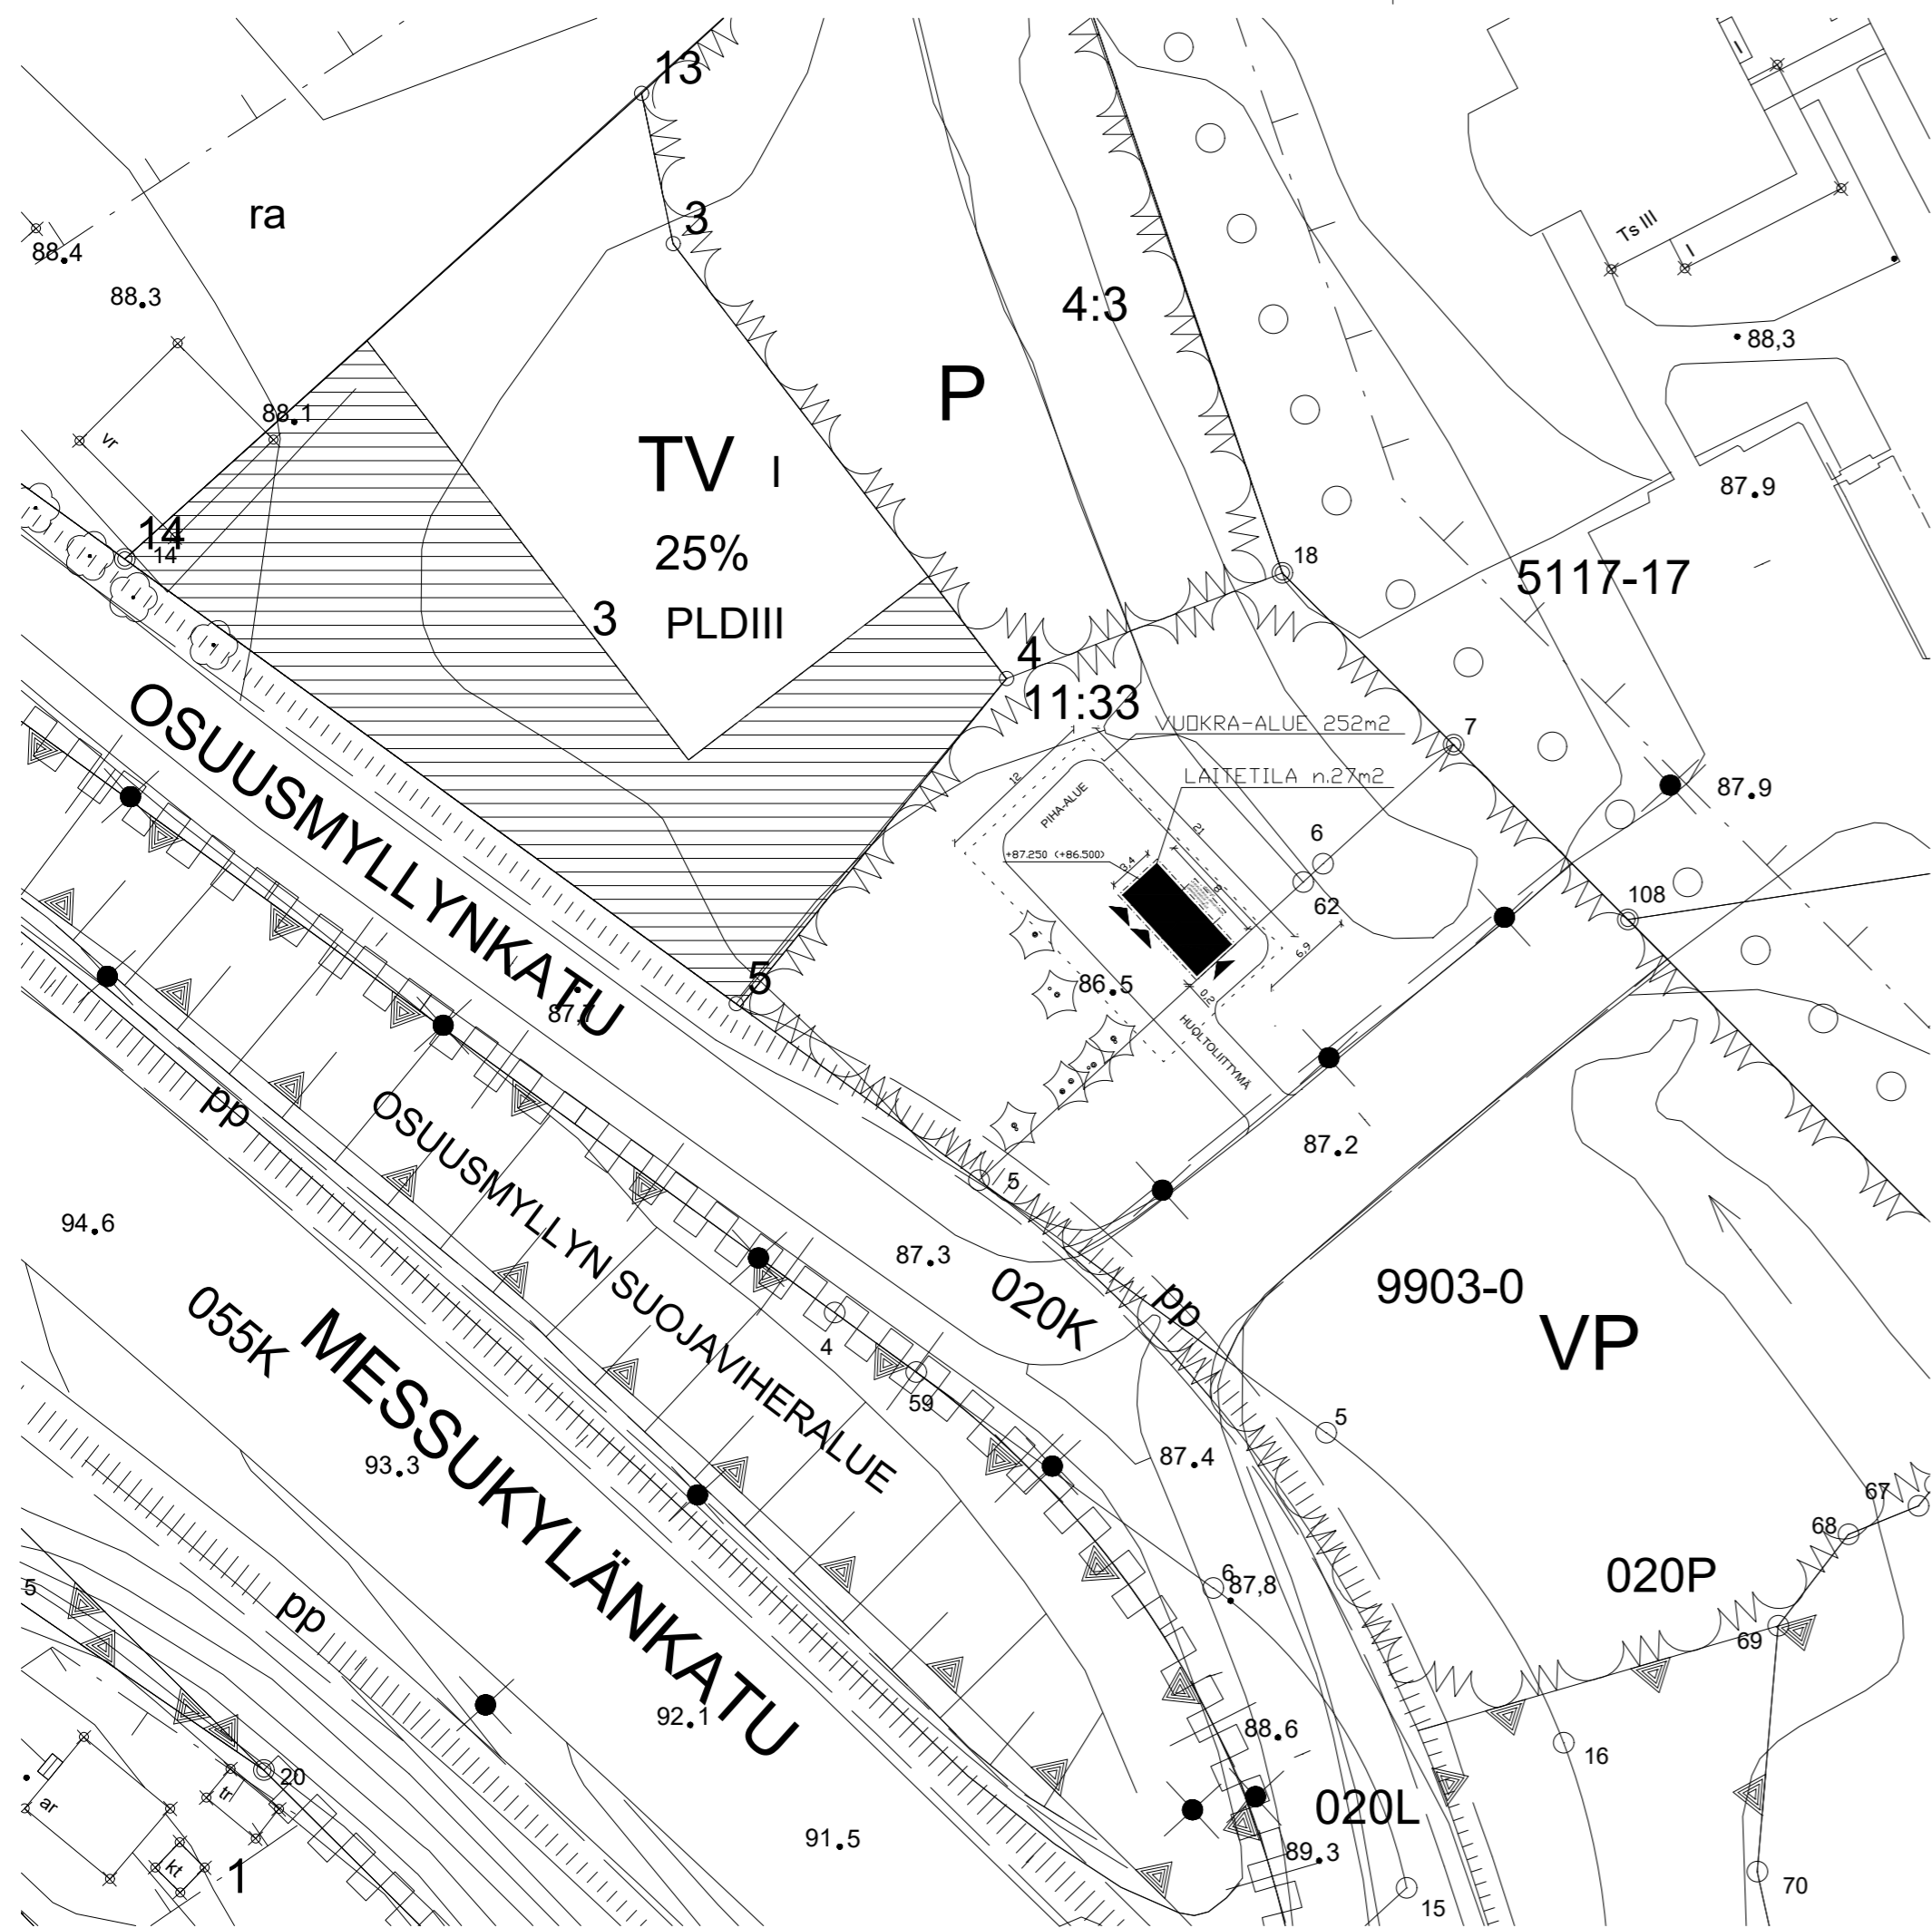

KIINTEISTÖLLE 837-589-11-33 RAKENNETAAN NOIN 27m<sup>2</sup> TIETOLIIKENTEEN LAITETILARAKENNUS.

KULKU RAKENNUSPAIKALLE TAPAHTUU OSUUSMYLLYNKADULTA RAKENNETTAVAA HUOLTOLIITTYMÄÄ PITKIN.

KOHTEEEN RAKENTAMISESSA HUOMIIDAAN RAKENNUSLAIN MUKAISET VAATIMUKSET.

RAKENNUSPAIKKA SIJOITETAAN SITEN ETTEI ISOMPIA PUITA TARVITSE KAATAA JA VIEREISTEN PUIDEN JUURET EI VAURIOIDU.


TAMPEREEN VERAAN OLTAVA YHTEYDESSÄ ENNEN RAKENTAMISTA.

RAKENNETTAVA PINTA-ALA: LAITETILA NOIN 27m<sup>2</sup>


KUVASSA ESITETYT MITAT OVAT METREJÄ. KORKEUSJÄRJESTELMÄ N2000

TUNN. LUKUM. MUUTOS				NIMM. PVM.
Kaupunki	K.osa/Kylä	Kortteli/Tila	Tontti/Rn:o	Viranomaisen arkistointimerkintöjä varten
837	589	11	33	
Rakennustoimenpide				Piirustuslaji
UUDISRAKENNUS				Juoks.n:o
Rakennuskohteen nimi ja osoite				Mittakaavat
TIETOLIIKENTEEN LAITETILA MESSUKYLÄ TAMPERE OSUUSMYLLYNKATU, 33700 TAMPERE				ASEMAPIIRROS 1:500
Rakennuttaja				Pääsuunnittelija
DNA TOWER FINLAND OY PL 10, 01044 DNA				
Suunnittelija				Suunnittelu- ja piirustuksen numero
DESPRO ENGINEERING OY SANTERI JOKELA, RI (AMK)				Muutos
Päiväys				
23.03.2026				


POHJA

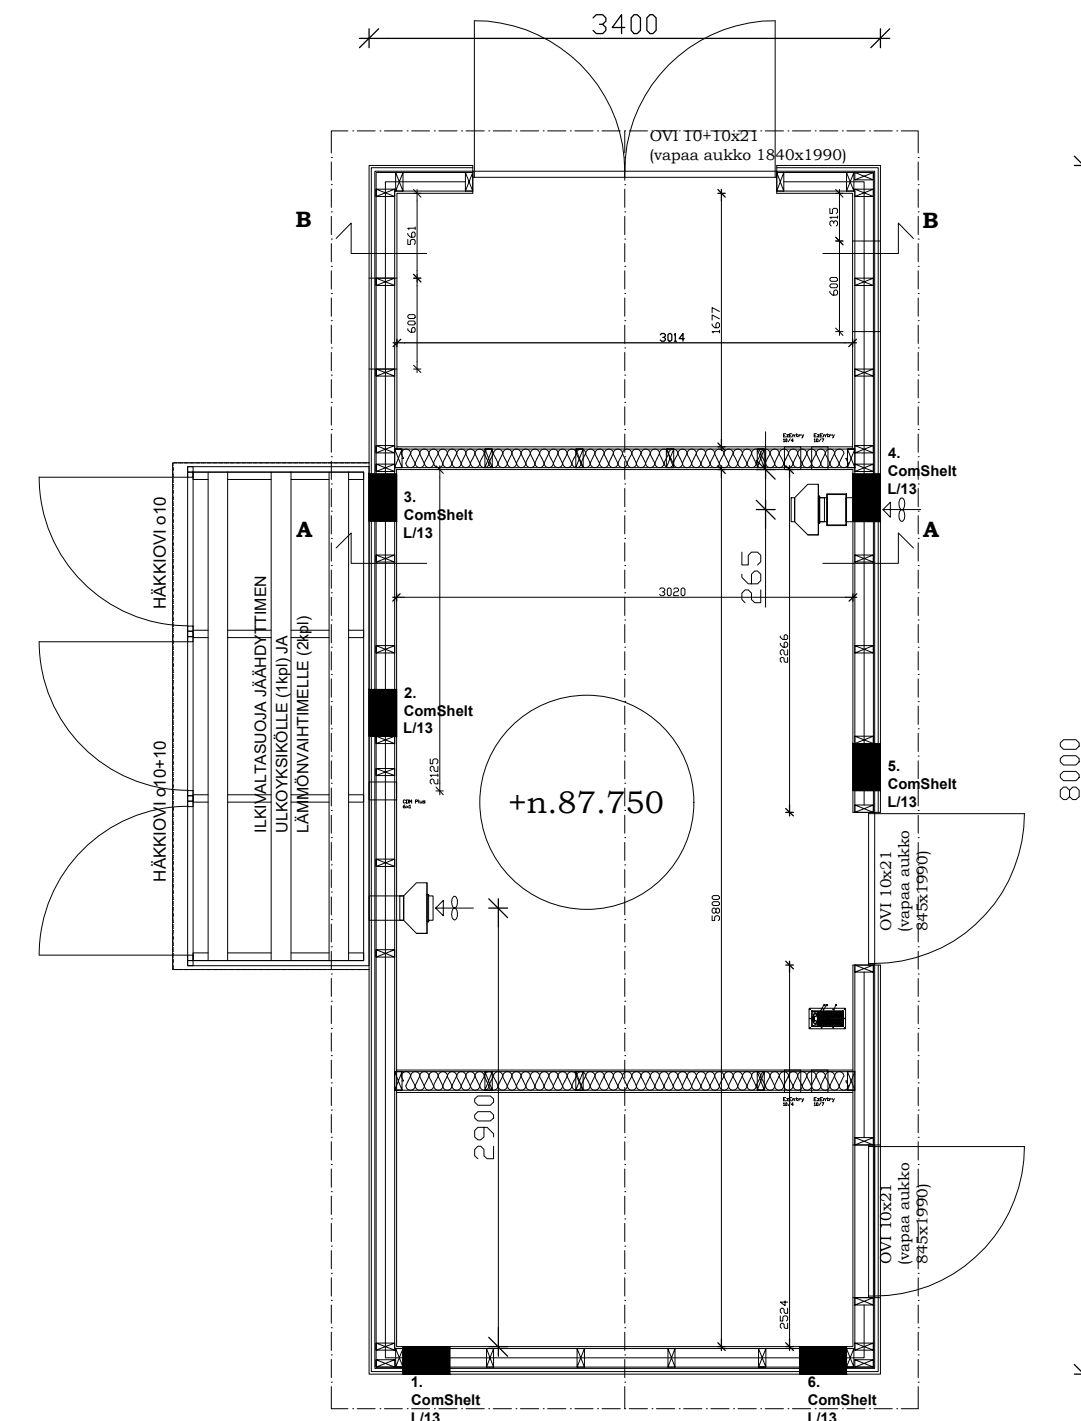


LEIKKAUS A-A

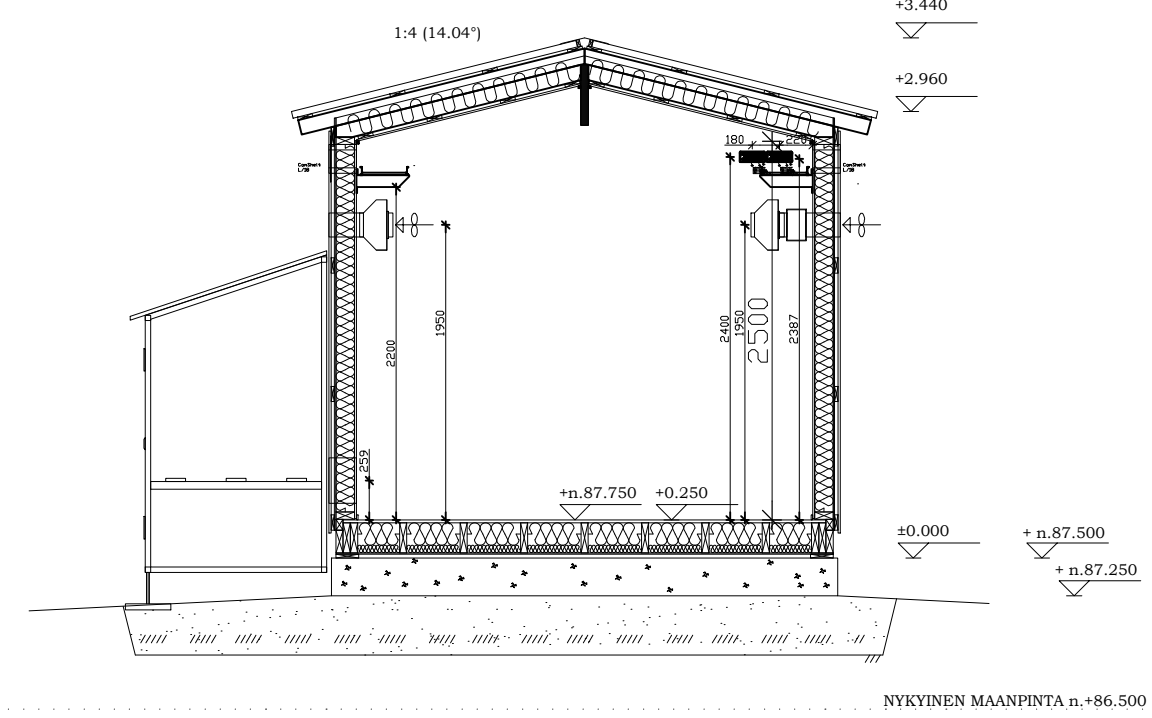


LEIKKAUS B-B

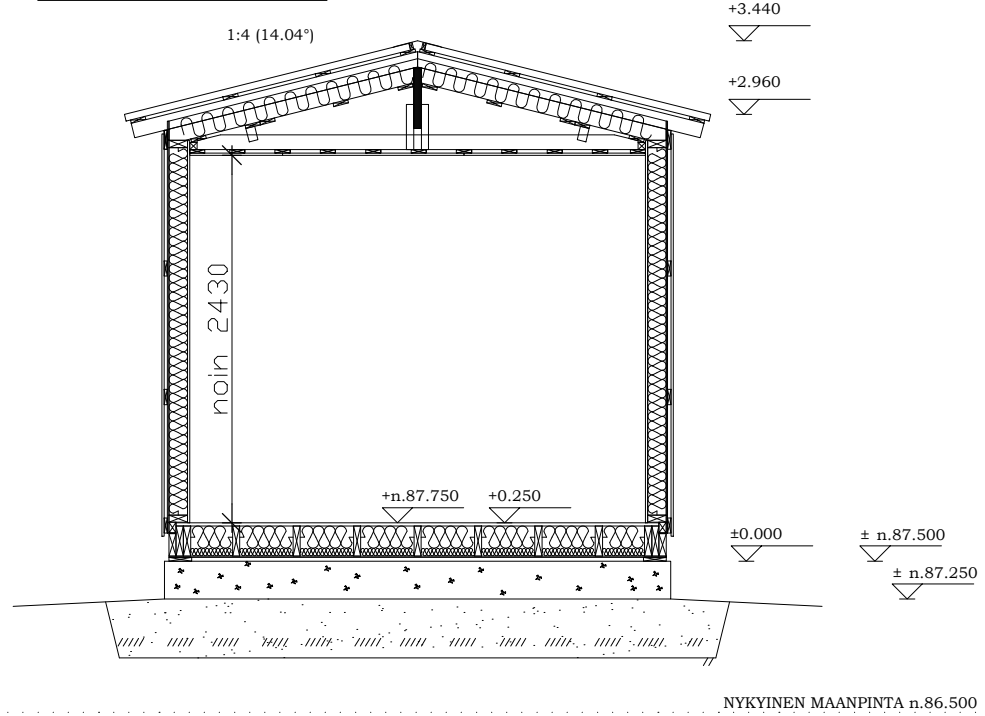


JULKISIVU KAAKKOON

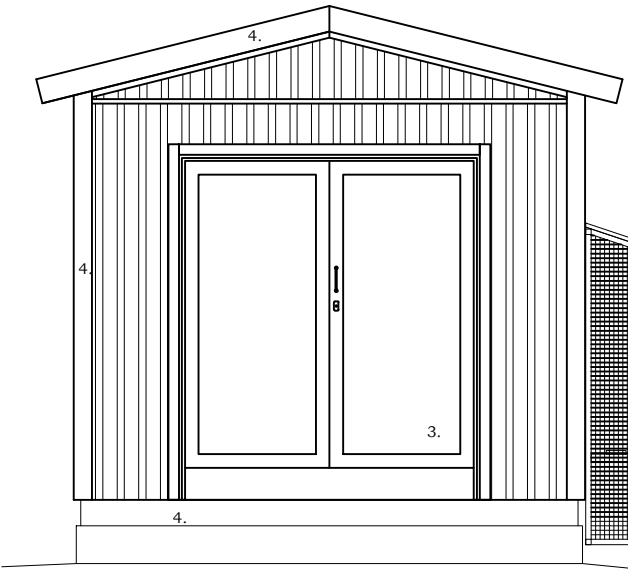


JULKISIVU LUOTEeseen

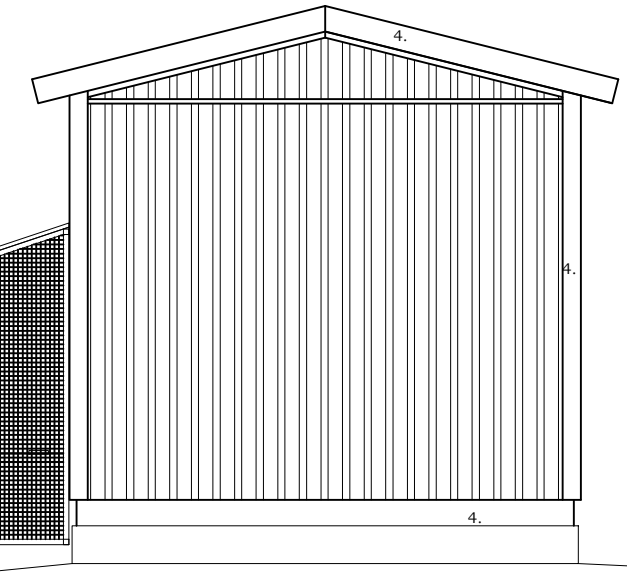

JULKISIVU LOUNAASEEN

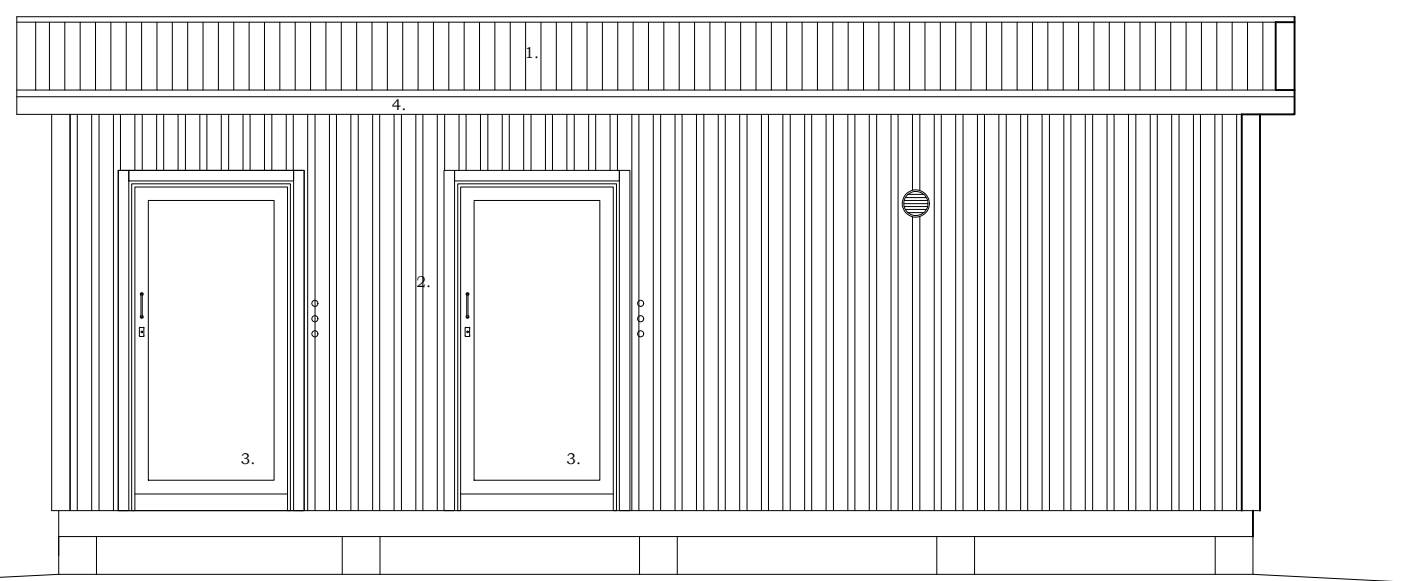

JULKISIVU KOILLISEEN

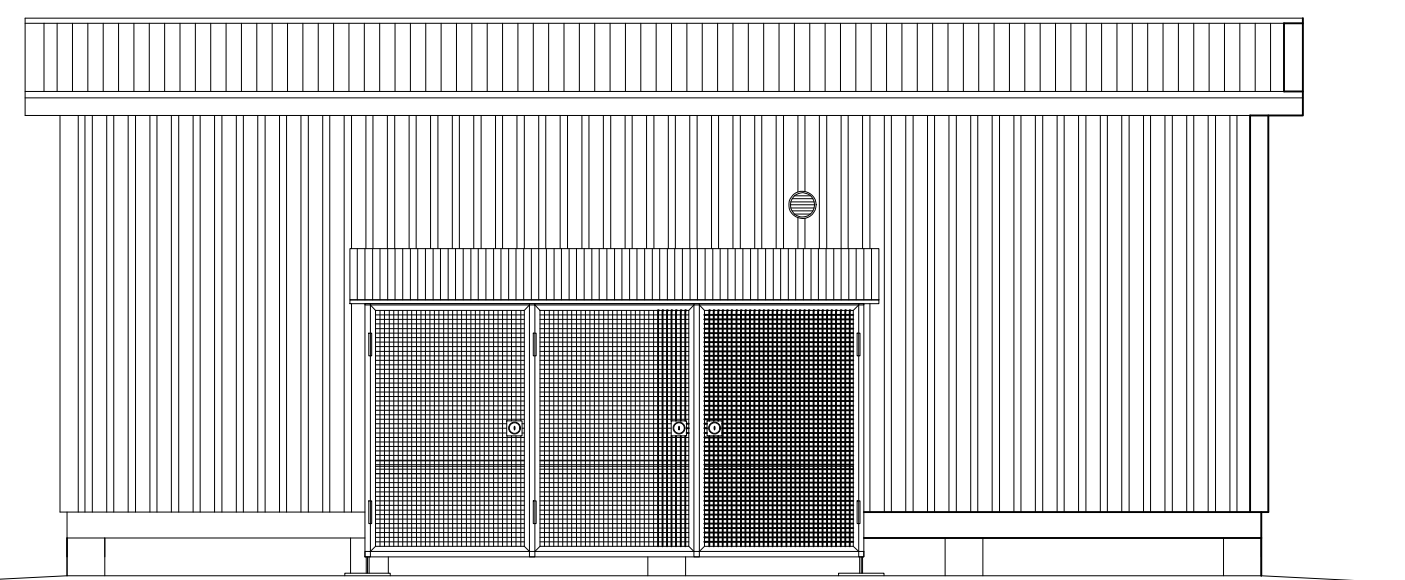

1. KATTOPELTI T45-30EW-1025
2. SEINÄPELTI T15-115V-1134
3. TERÄSOVI
4. PELTILISTAT

- VÄRI RR23 Tumman harmaa  
VÄRI RR23 Tumman harmaa  
VÄRI RR23 Tumman harmaa  
VÄRI RR23 Tumman harmaa

Pinta-ala n.27m<sup>2</sup>

Paloluokka P3

Perustamistapa tarkentuu perustussuunnittelussa

Lopullinen korkeus tarkastetaan perustussuunnittelussa ja työmaalla

RAKENTEET LEIKKAUS L1.-L1.

ALAPOHJA U-ARVO 0,20 W/m<sup>2</sup>K

- PERUSTUSPALKKI  
PAINEKYLLÄSTETTY LAUTA  
VANERI  
ERISTYS 200mm (RUNKO 48x198 k400)  
TERVAPAPERI  
LATTIALEVY OSB3 22mm  
MUOVIMATTO

ULKOSEINÄ U-ARVO 0,29 W/m<sup>2</sup>K

- PELTI (RUUKKI T15-115V-1134)  
TUULETUSRAKO(MAULAUSRIMA)  
TUULENSUOJALEVY  
ERISTYS 125mm (RUNKO 48x123 k600)  
HÖYRYNSULKU  
MELAMIINIPINTAINEN LASTULEVY 12mm

YLÄPOHJA U-ARVO 0,26W/m<sup>2</sup>K

- PELTI (RUUKKI T45-30EW-1025)  
RUOTEET  
ALUSKATE  
TUULETUSRAKO  
TUULIOHJAIN  
ERISTYS 150mm (NR-VAARNAPALKKI k900)  
HÖYRYNSULKU  
HARVALAUDOITUS  
MELAMIINIPINTAINEN LASTULEVY 12mm

VÄLISEINÄ

- MELAMIINIPINTAINEN LASTULEVY 12mm  
ERISTYS 125mm (RUNKO 48x123 k600)  
PALONSUOJALEVY (KIPSI) 15mm

RAKENTEET LEIKKAUS L2.-L2.

ALAPOHJA U-ARVO 0,20 W/m<sup>2</sup>K

- PERUSTUSPALKKI  
PAINEKYLLÄSTETTY LAUTA  
VANERI  
ERISTYS 200mm (RUNKO 48x198 k400)  
TERVAPAPERI  
LATTIALEVY OSB3 22mm  
MUOVIMATTO, REUNAT NOSTETTU  
SEINÄLLE 100mm

ULKOSEINÄ U-ARVO 0,29 W/m<sup>2</sup>K

- PELTI (RUUKKI T15-115V-1134)  
TUULETUSRAKO(MAULAUSRIMA)  
TUULENSUOJALEVY  
ERISTYS 125mm (RUNKO 48x123 k600)  
HÖYRYNSULKU  
PALONSUOJALEVY (KIPSI) 15mm

YLÄPOHJA U-ARVO 0,26W/m<sup>2</sup>K

- PELTI (RUUKKI T45-30EW-1025)  
RUOTEET  
ALUSKATE  
TUULETUSRAKO  
TUULIOHJAIN  
ERISTYS 150mm (NR-VAARNAPALKKI k900)  
HÖYRYNSULKU  
HARVALAUDOITUS  
PALONSUOJALEVY (KIPSI) 15mm

TUNN.	LUKUM.	MUUTOS			NIMM.	PVM.
Kaupunki	K.osa/Kylä	Korttel/Tila	Tontti/Rno	Viranomaisen arkkitehtimerkintä varten		
837	589	11	33			
Rakennusohje	UUDISRAKENNUS			Pääpiirustus	Julk.nro	2
Rakennuksen nimi ja osoite	TIETOLIKENTTEEN LAITETILA MESSUKYLÄ TAMPERE OSUUSMYLLYNKATU, 33700 TAMPERE			Pääpiirustuksen osasto	Mittakaava	1:50
Rakennuttaja	DNA TOWER FINLAND OY PL 10, 01044 DNA			POHJA LEIKKAUS JULKISIVU	Mittakaava	1:50
Pääsuunnittelija	Suunnittelua, työn numero ja piirustuksen numero			Muutos		
Suunnittelija	DESIPRO ENGINEERING OY SANTERI JOKELA, RI (AMK)			ARK	Päiväys	23.03.2026

